







VEDUTA NORD

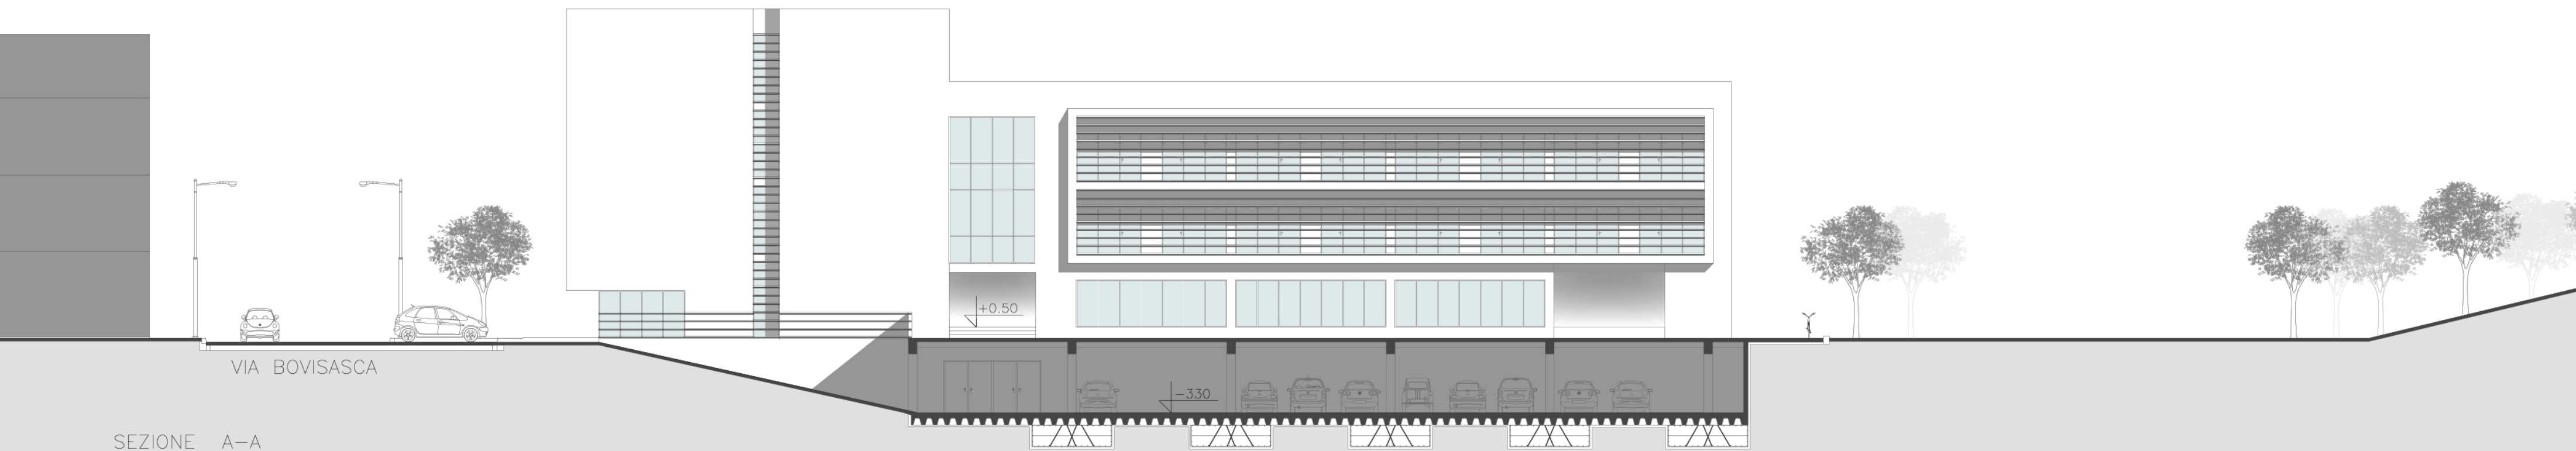

VIA BOVISASCA

SEZIONE A-A

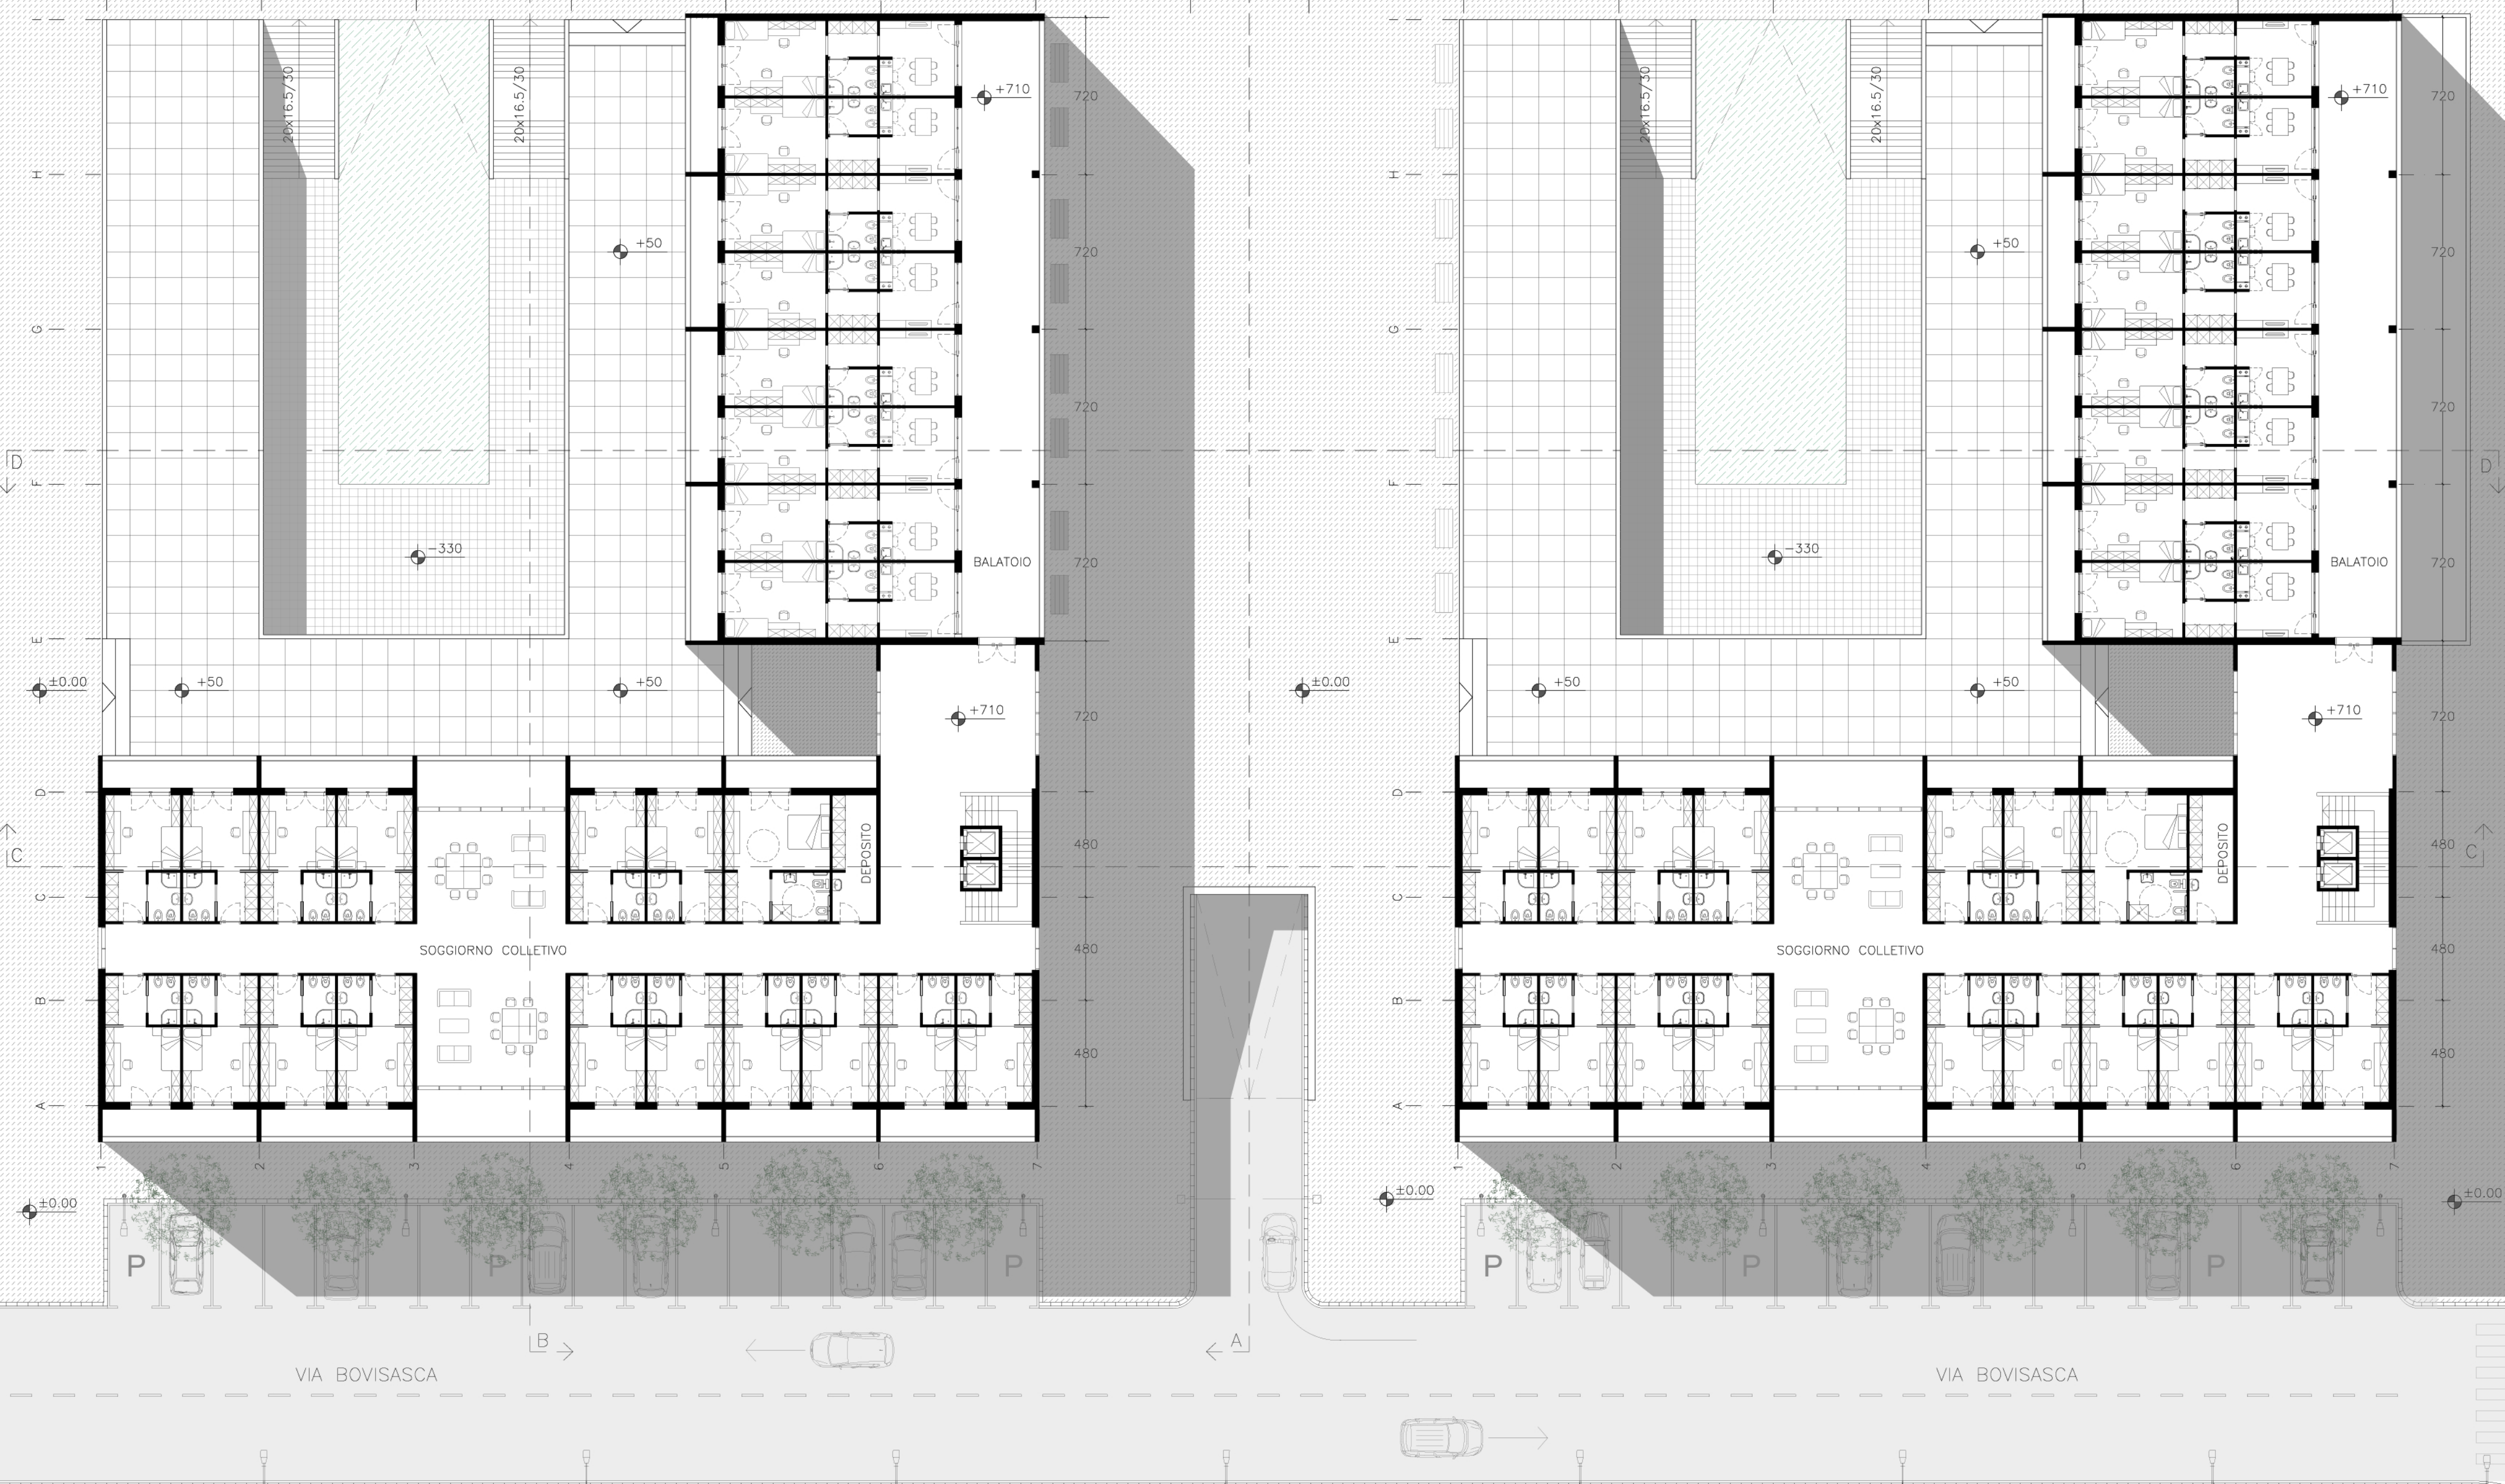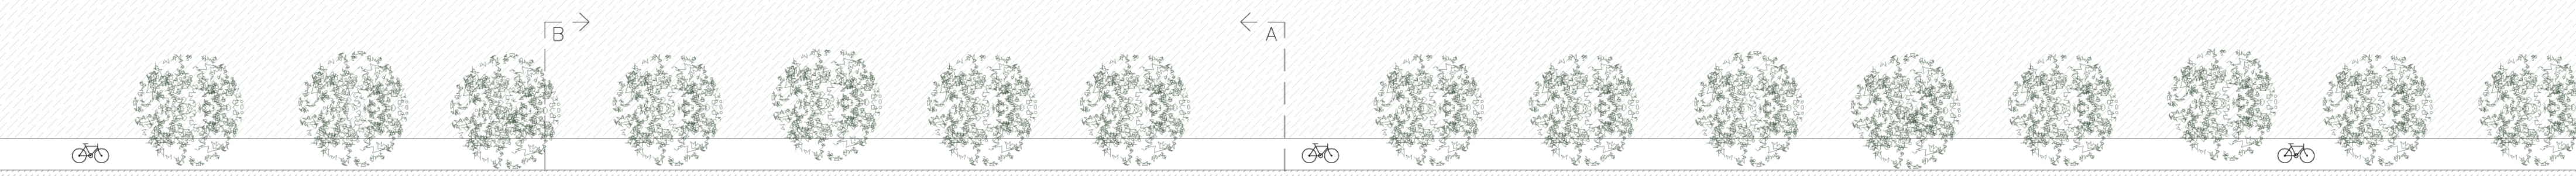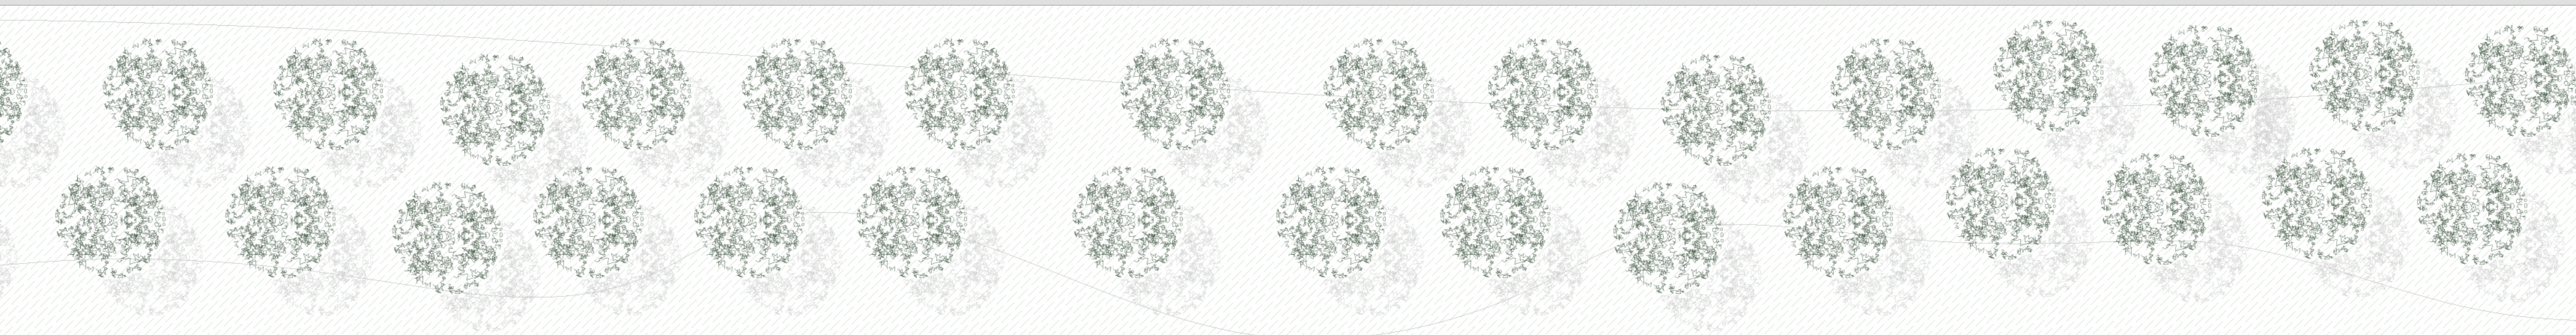

VIA BOVISASCA

VIA BOVISASCA

