


URBAN

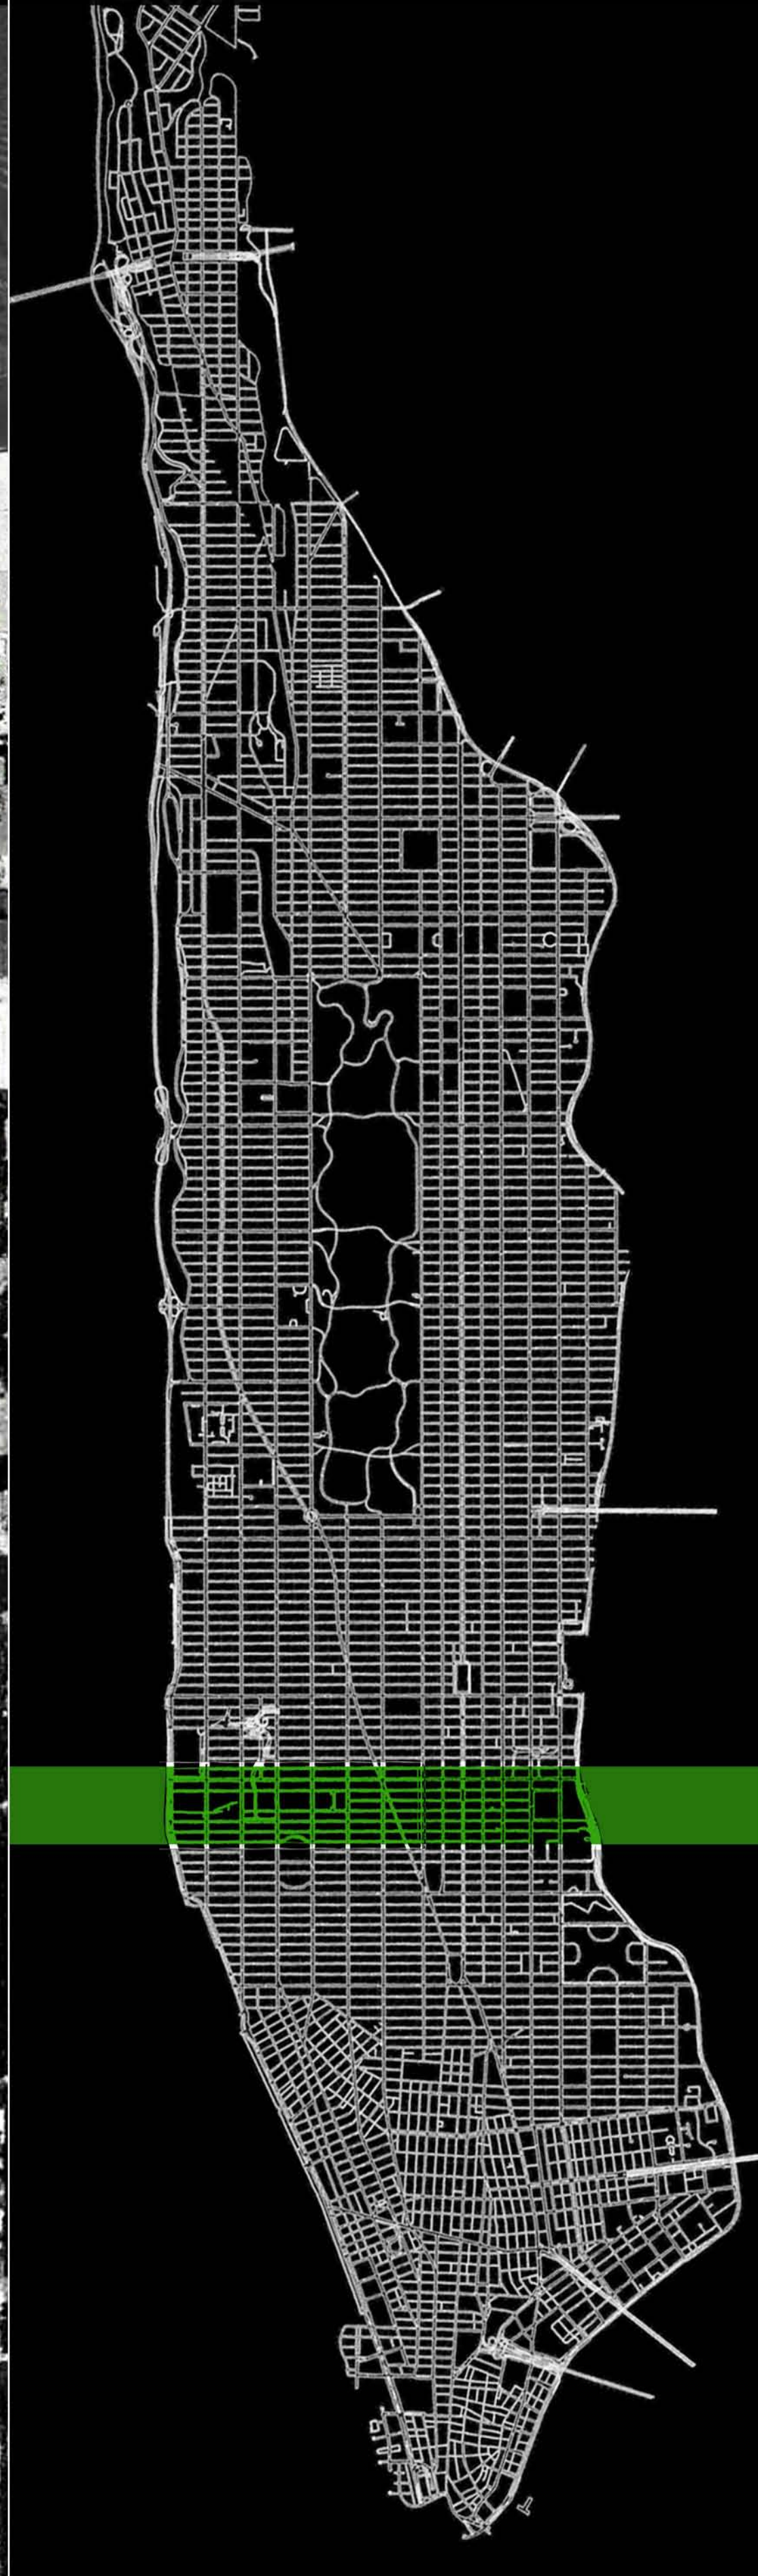

TERRITORIAL




SYSTEMS


TRACE  
NEW AMSTERDAM




SYSTEM  
GRID

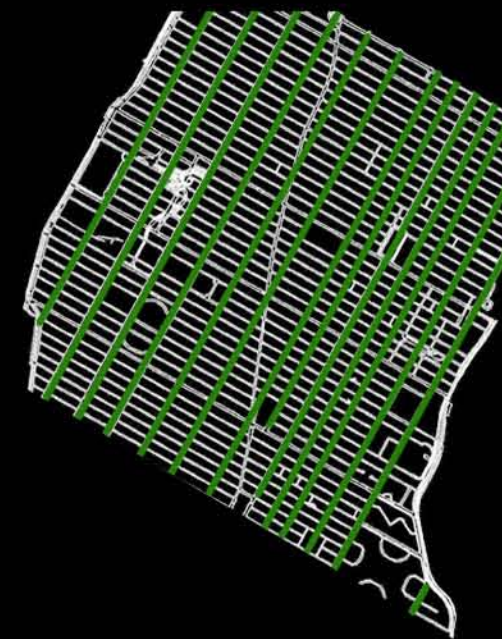

VOID  
CENTRAL PARK

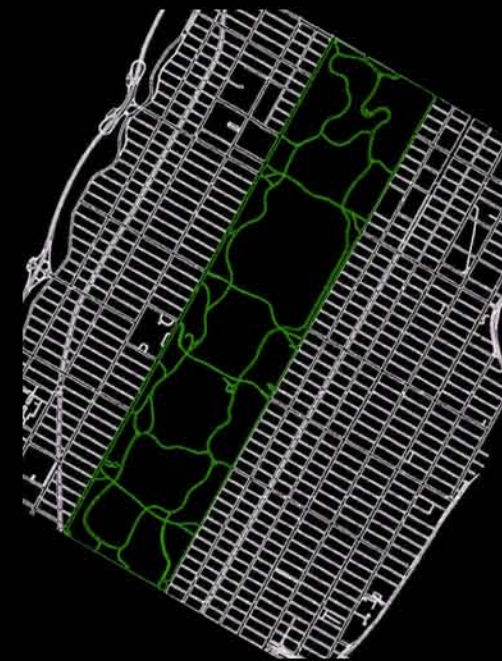

FLOW  
SUBWAY

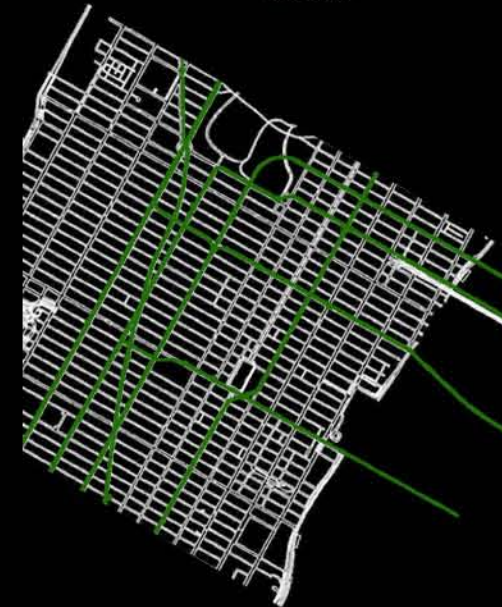





THRESHOLD  
WATERFRONT







INTERFERENCE  
BROADWAY




PROCESS

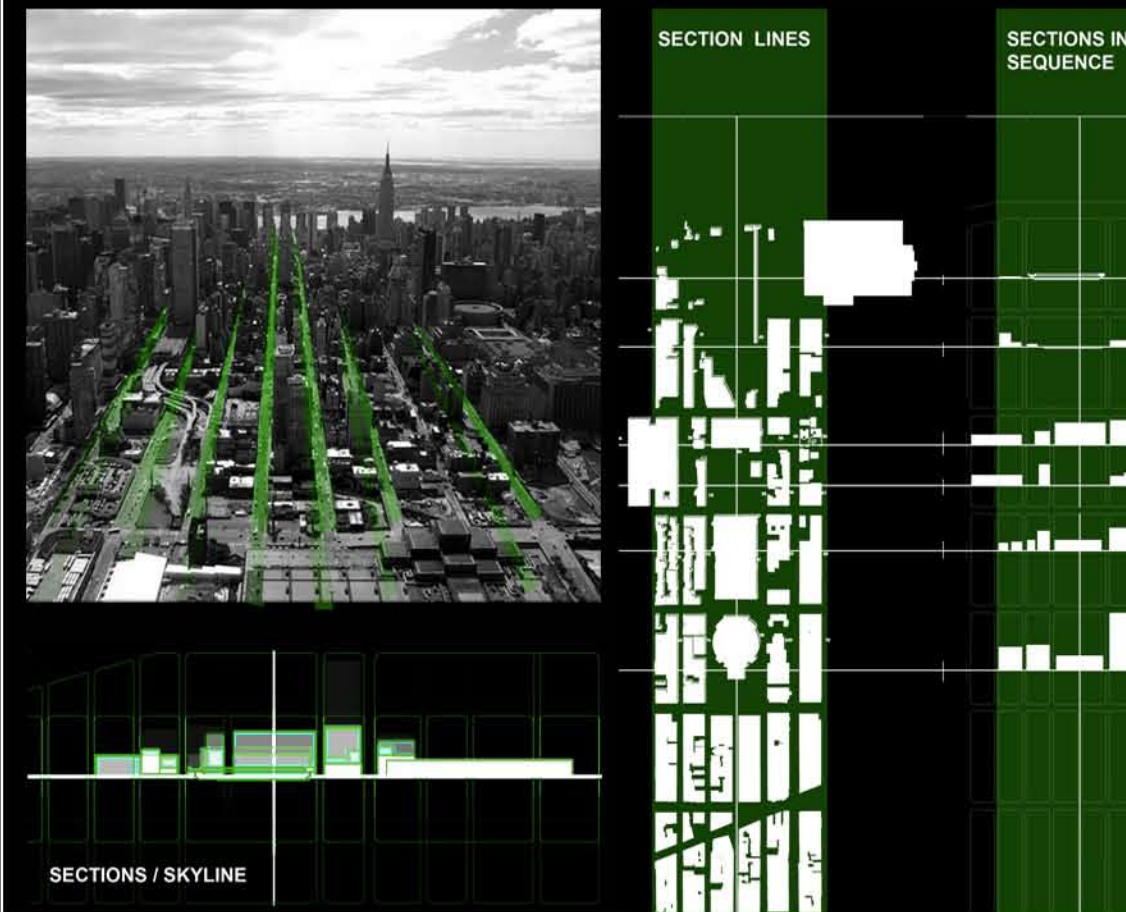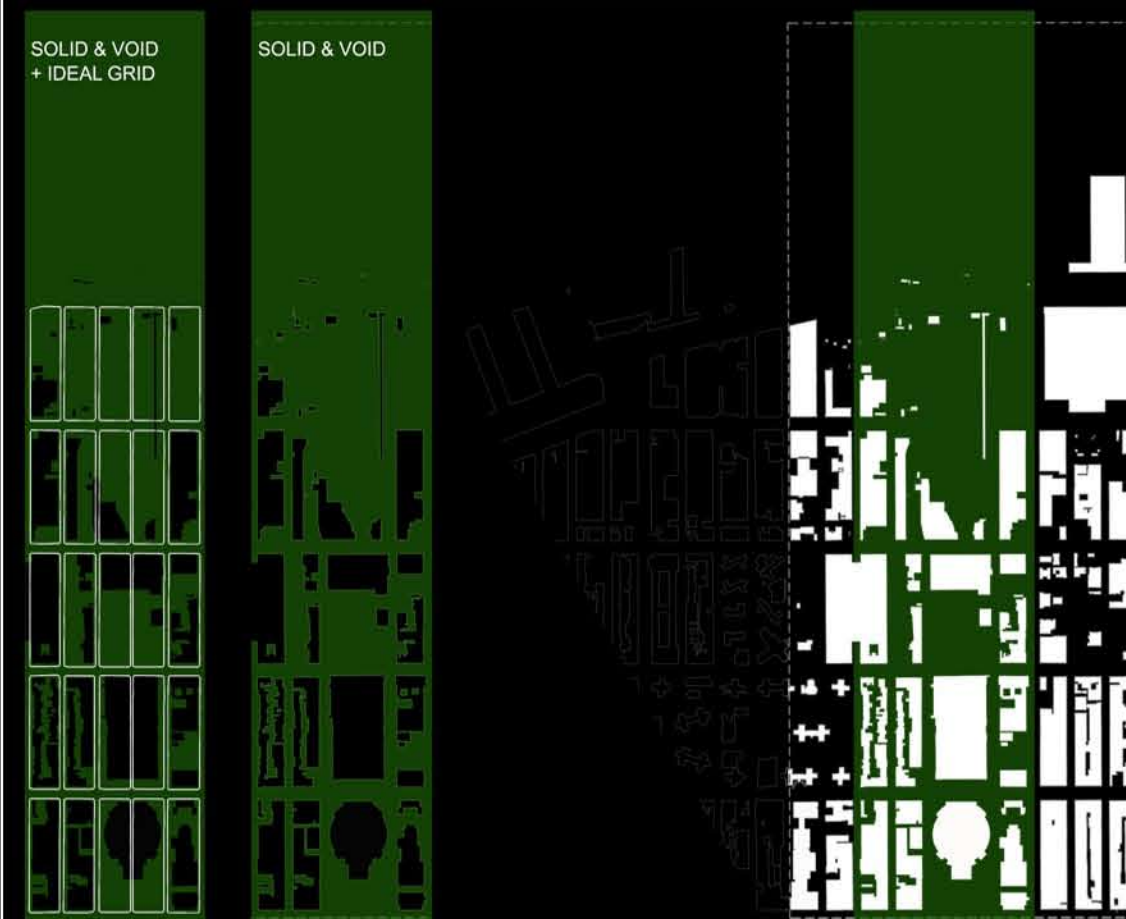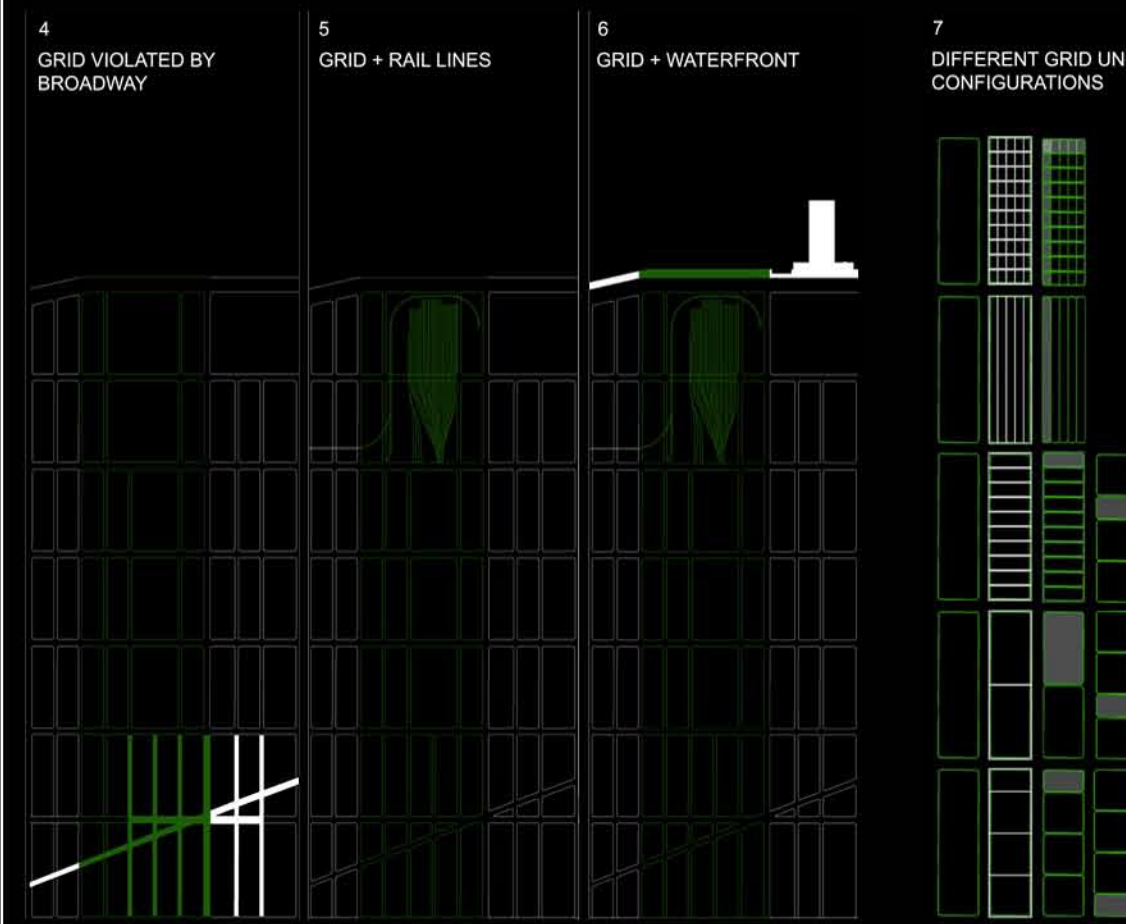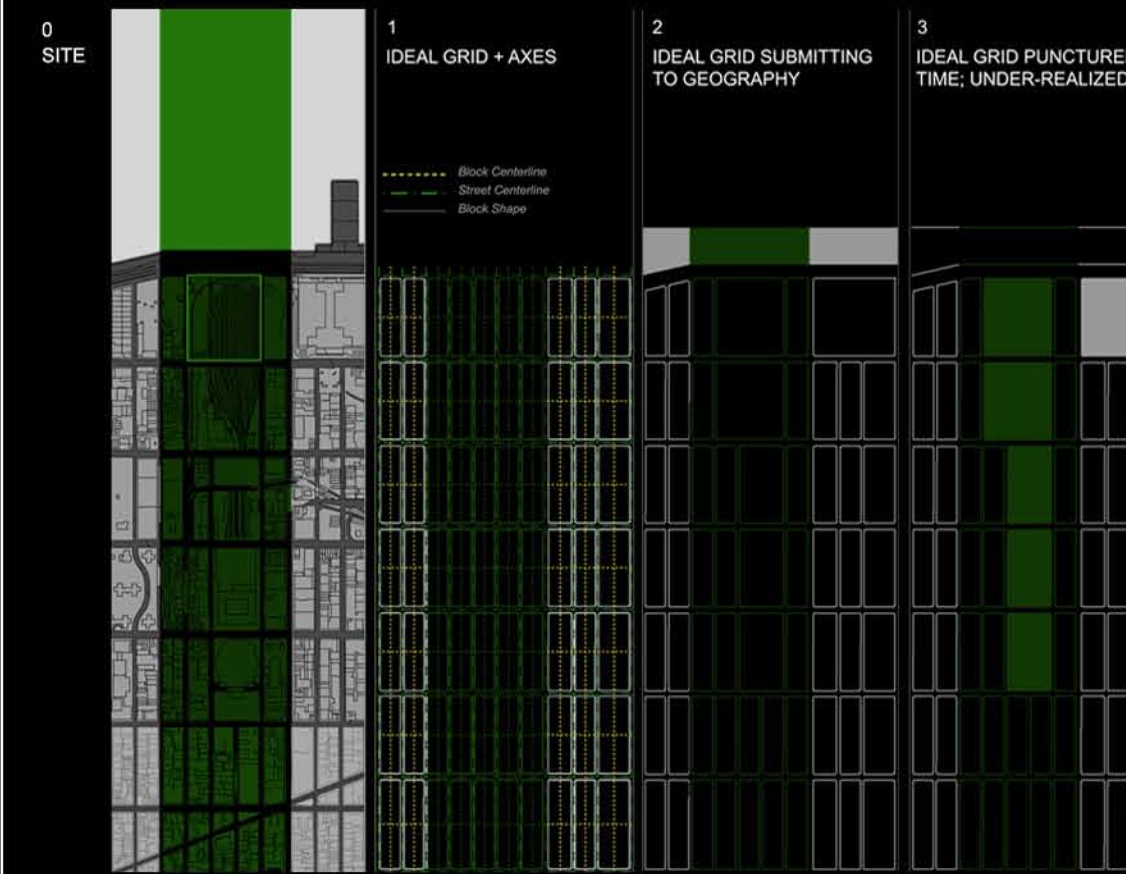

CONCEPTS

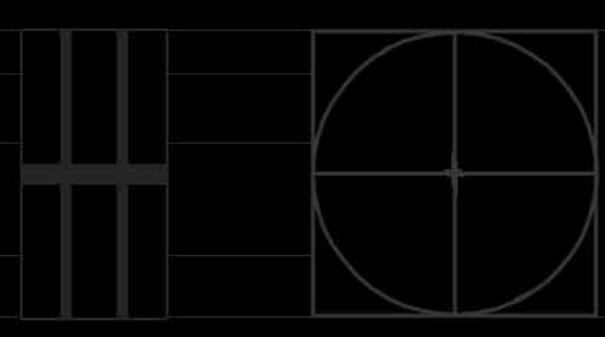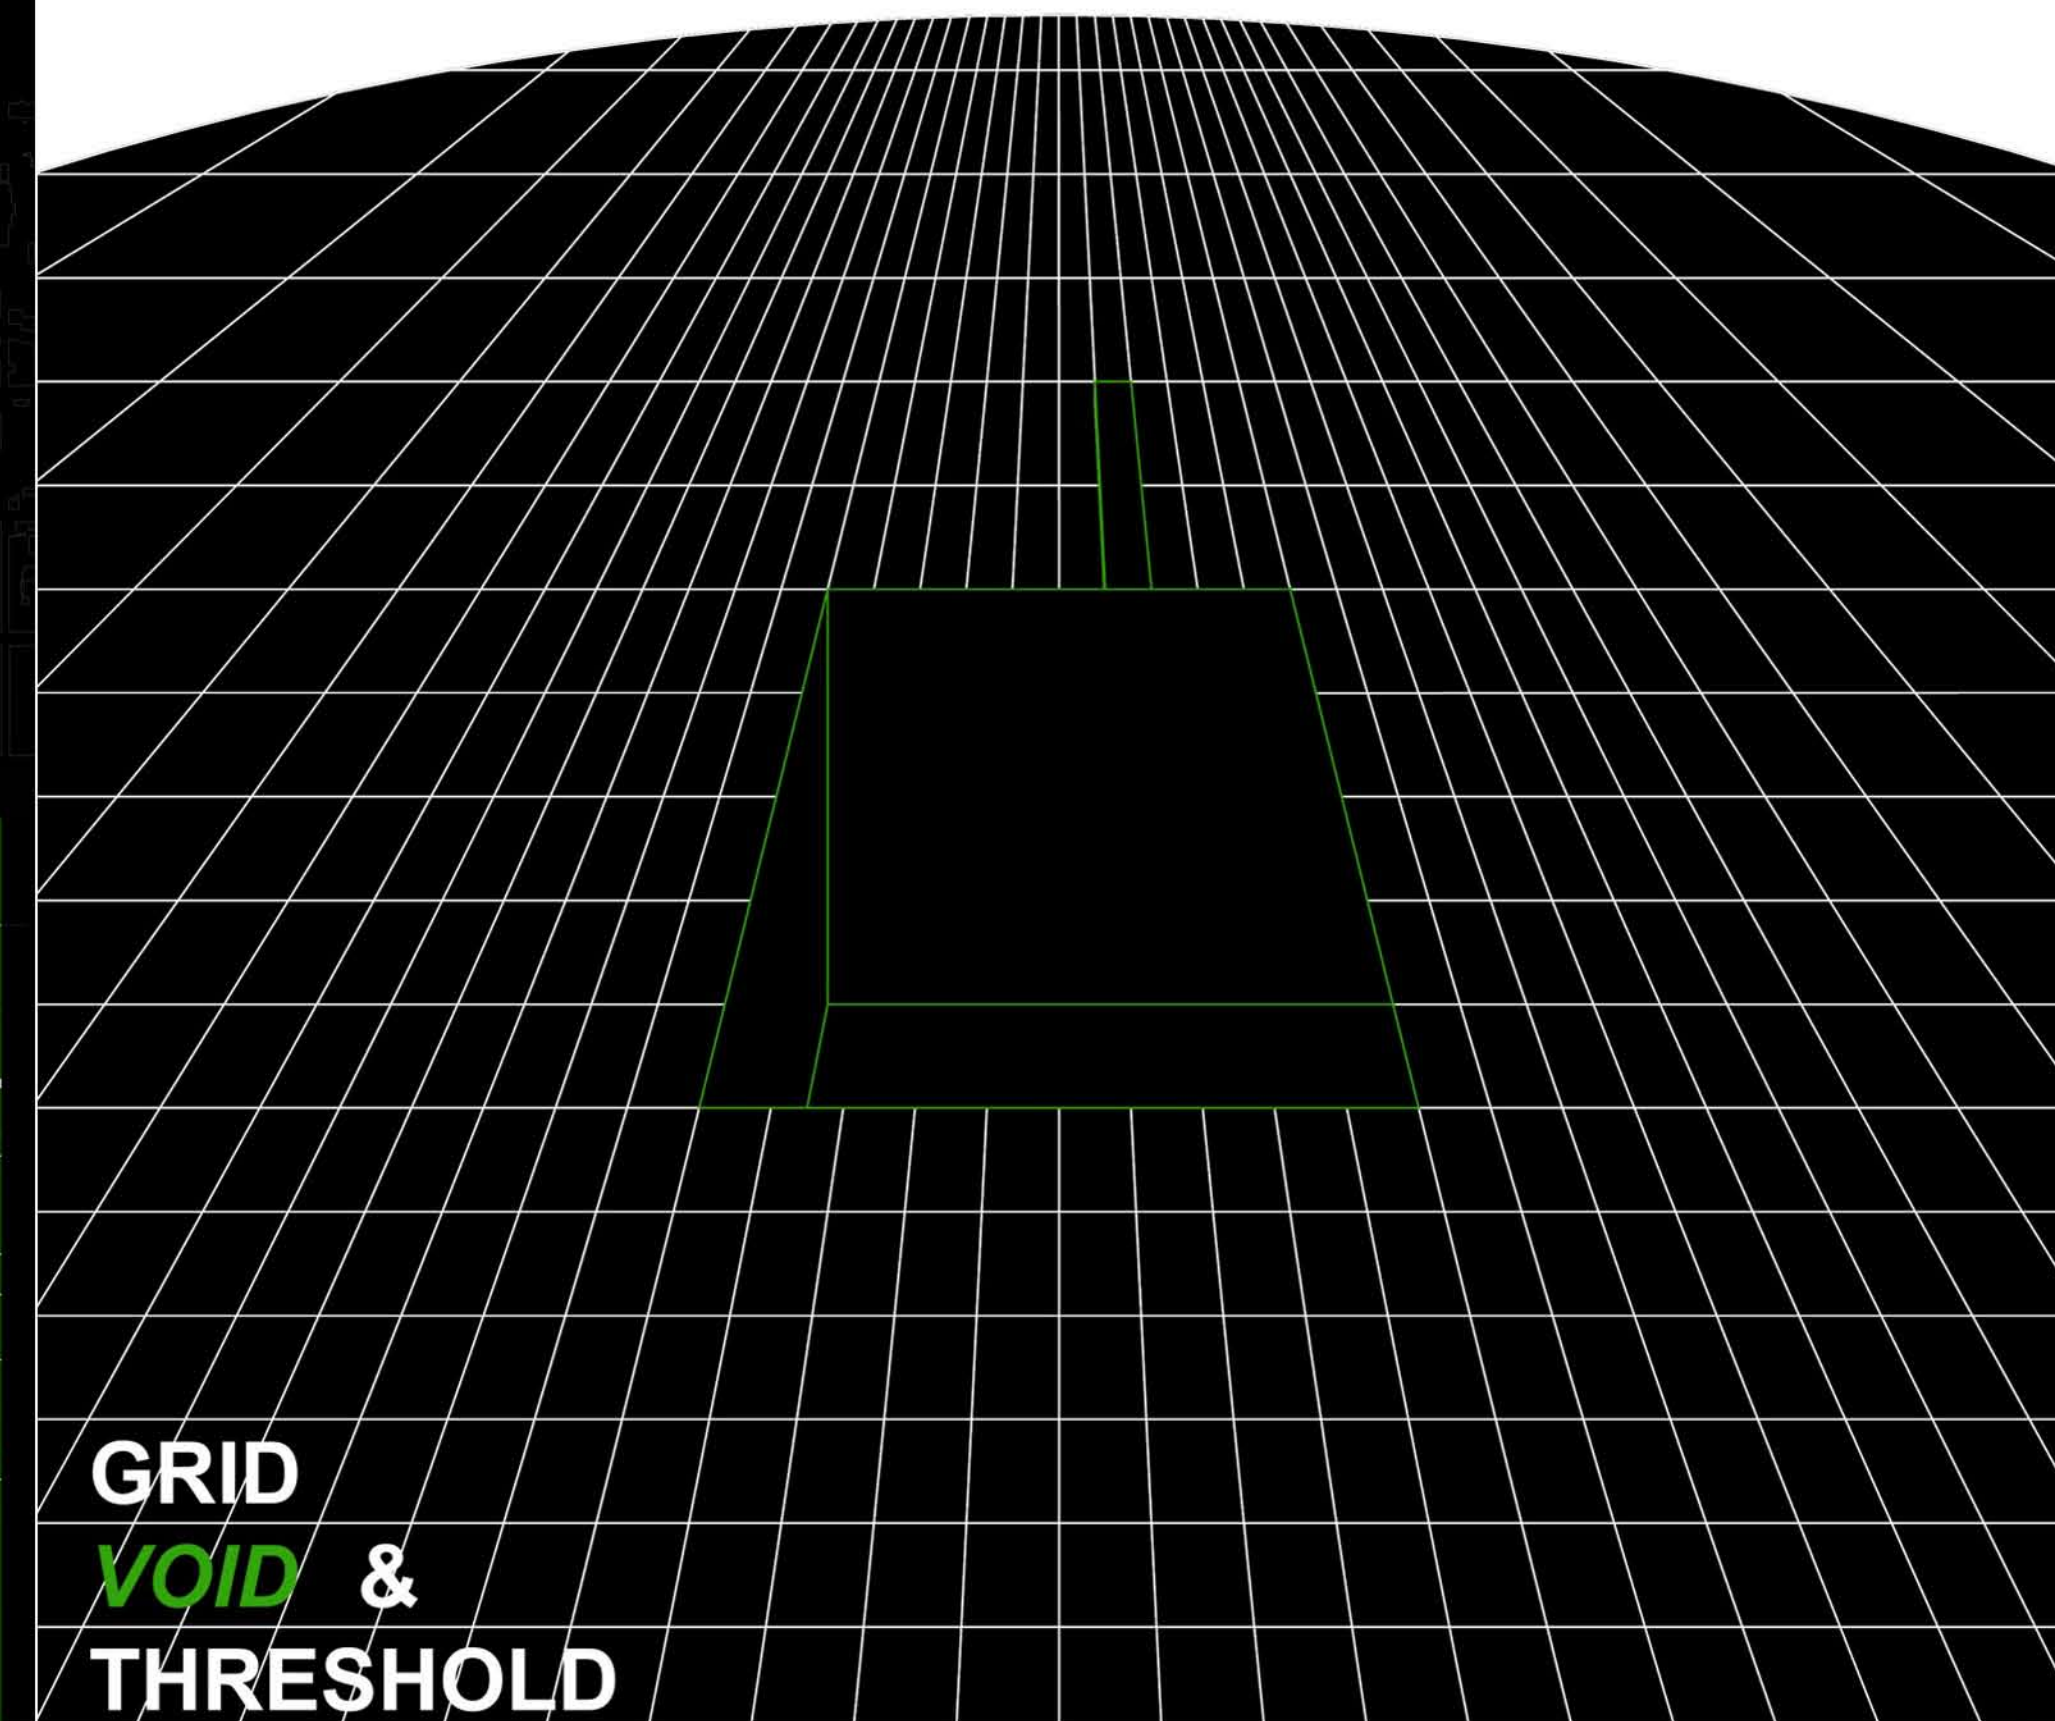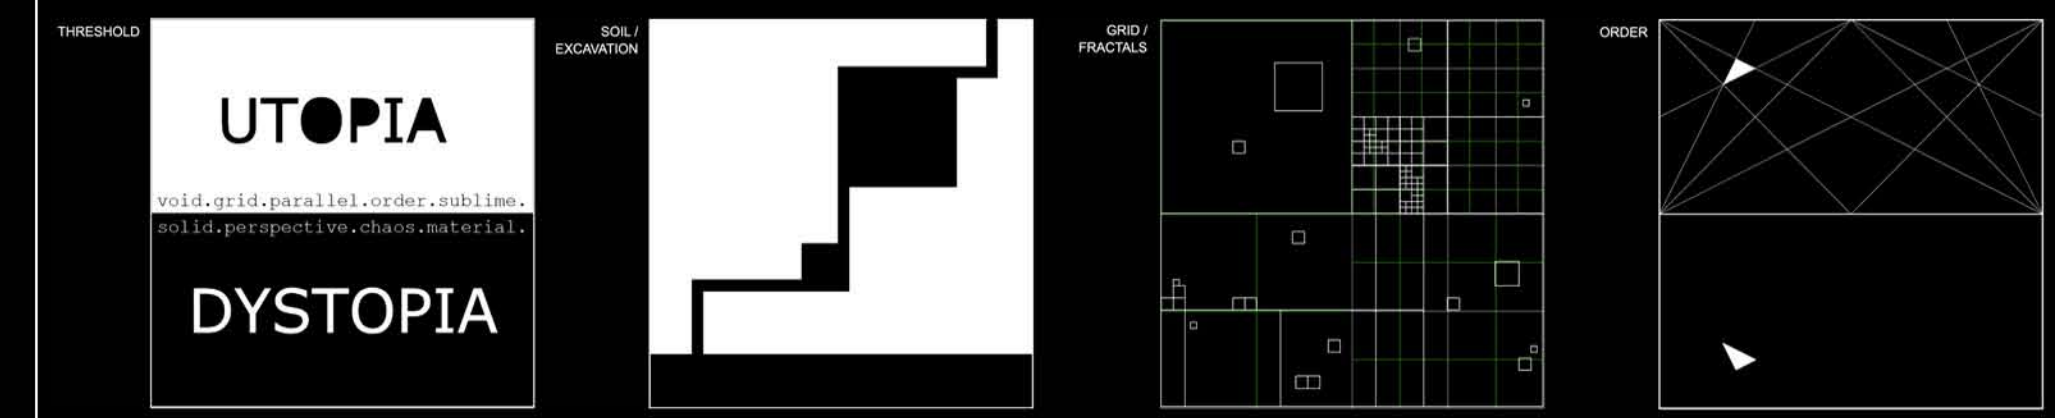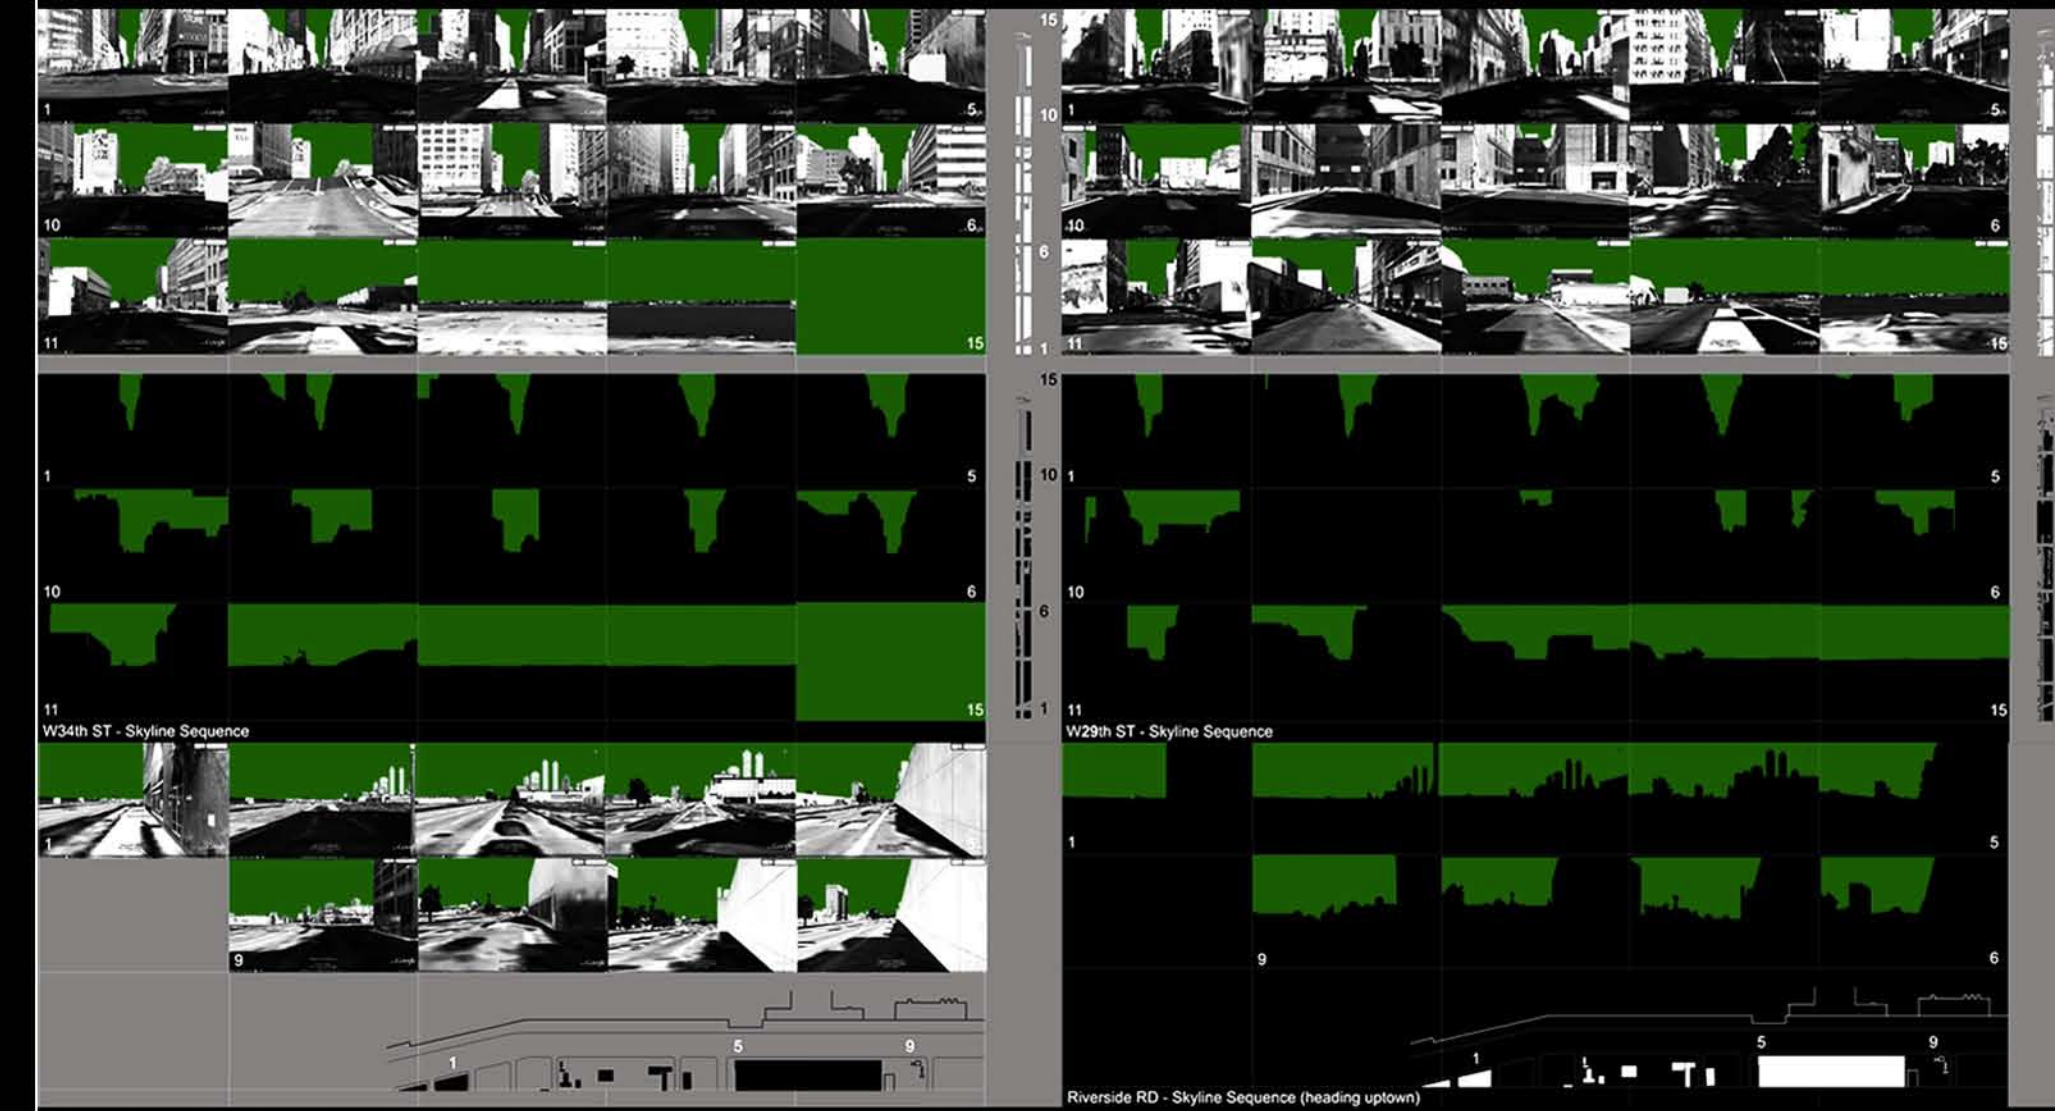



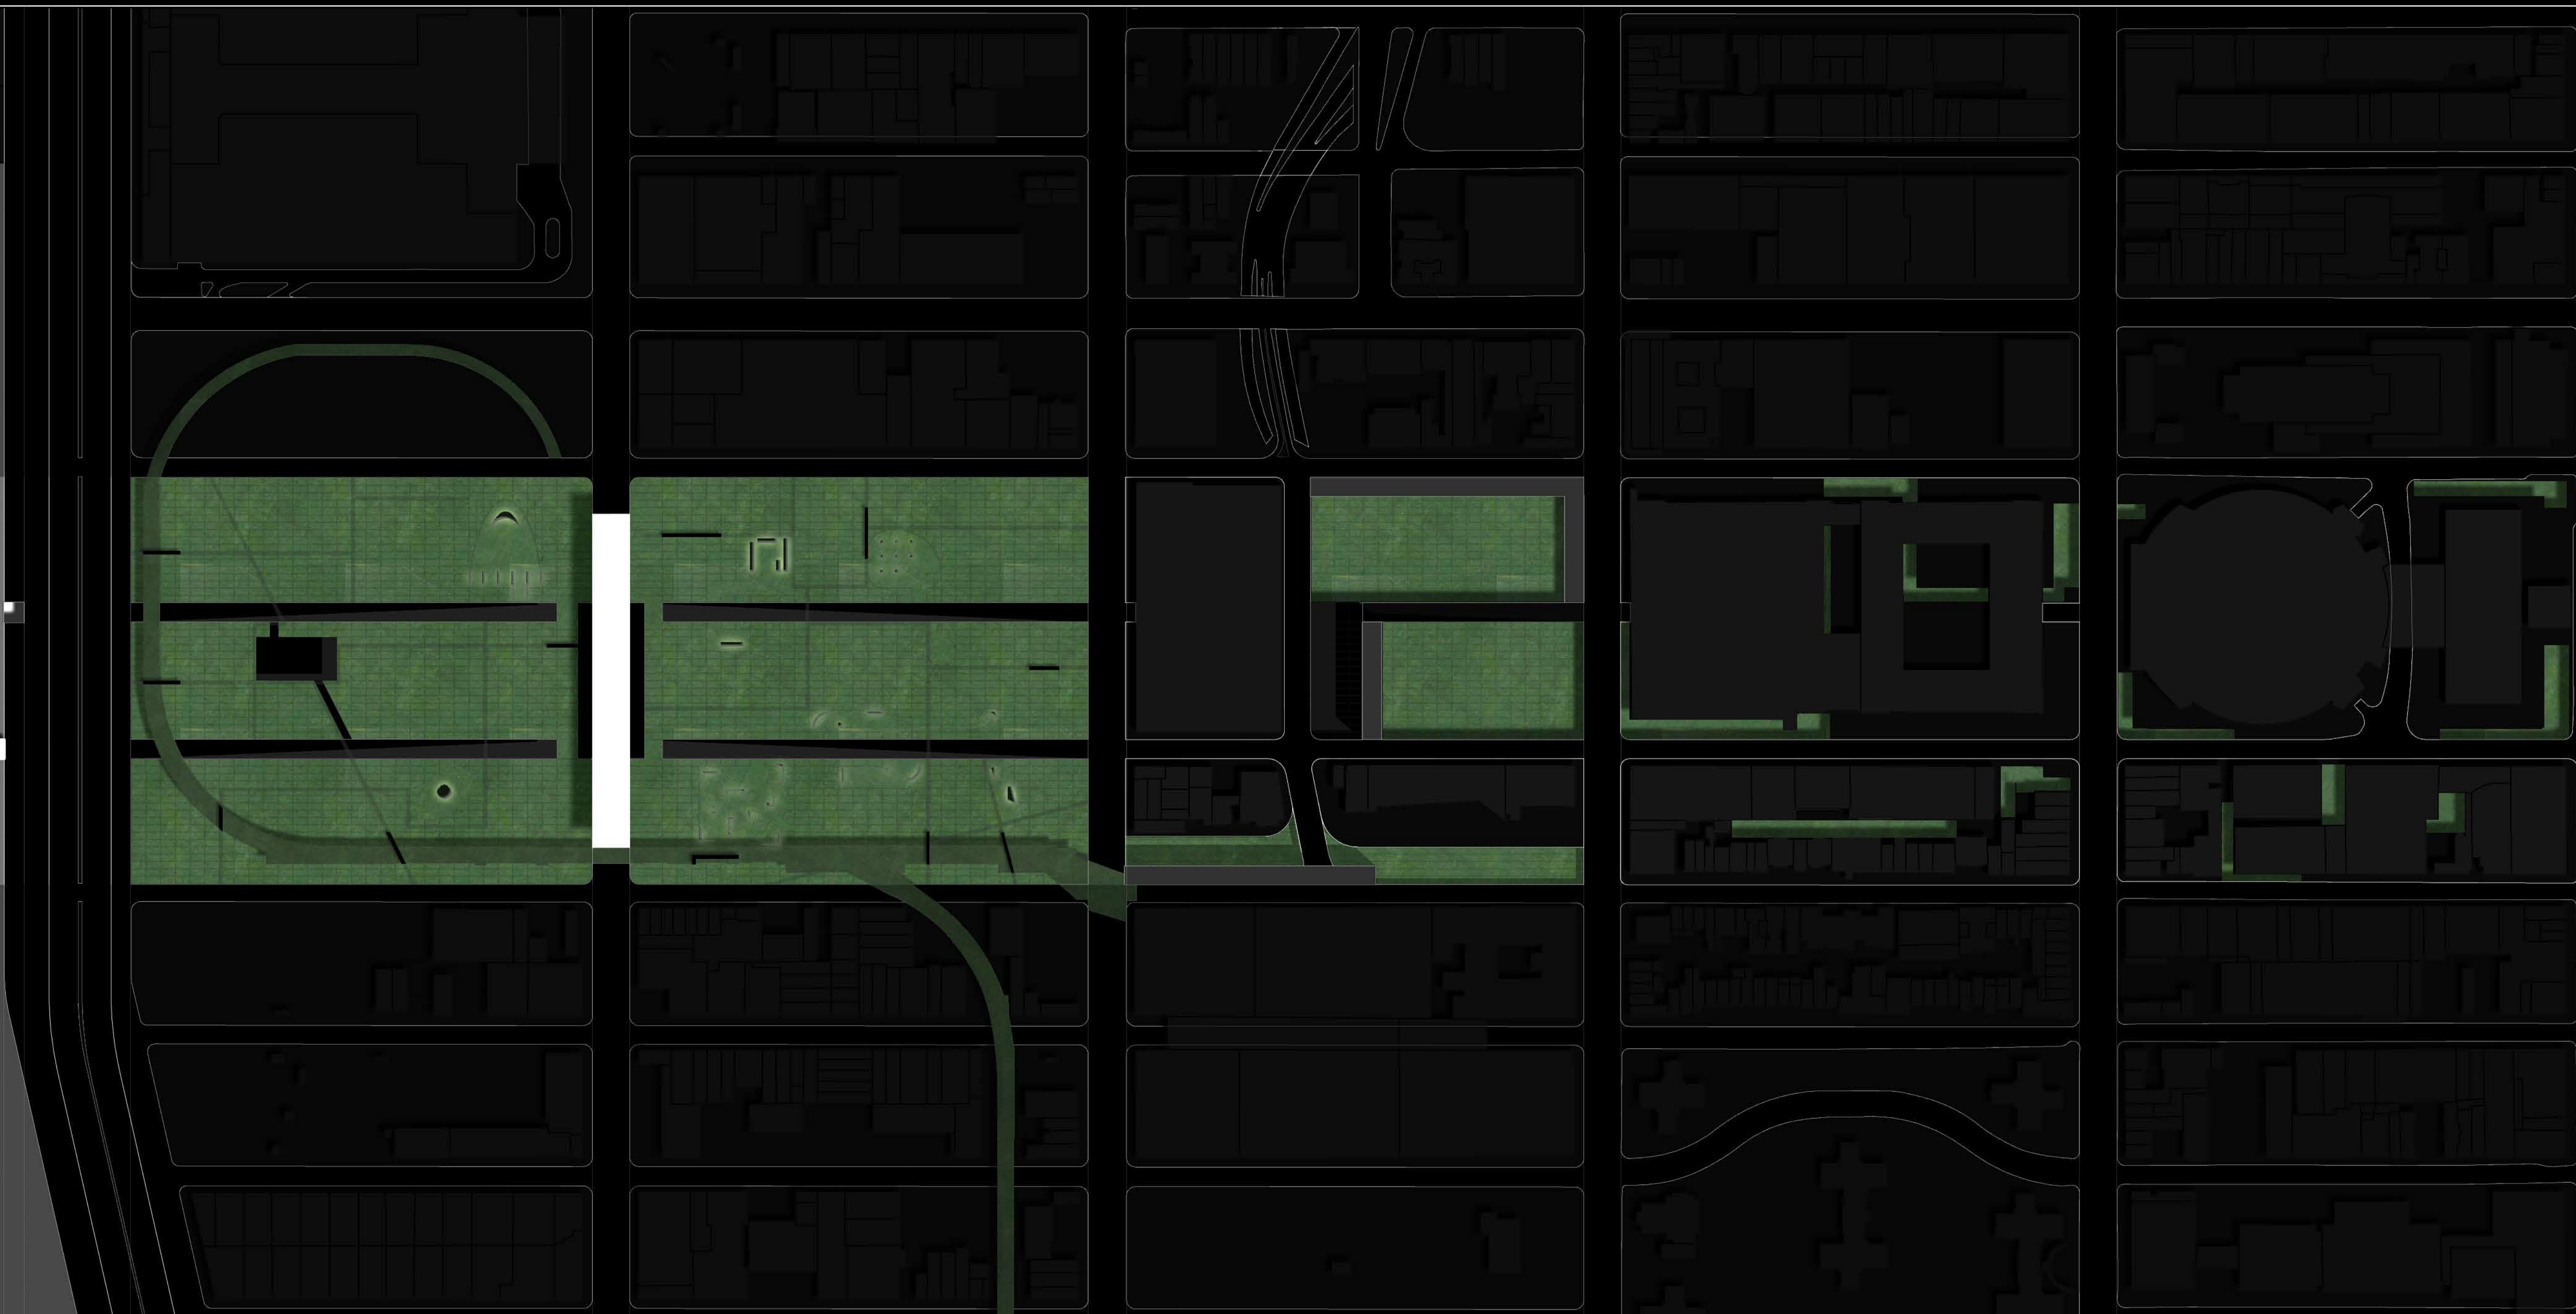


STITCHING *VOIDS*  
ARCHITECTURE AS INFRASTRUCTURE




POLITECNICO DI MILANO  
SCUOLA DI ARCHITETTURA E SOCIETÀ  
SEDE DI PIACENZA

LAURA MAGISTRALE JULY 2013

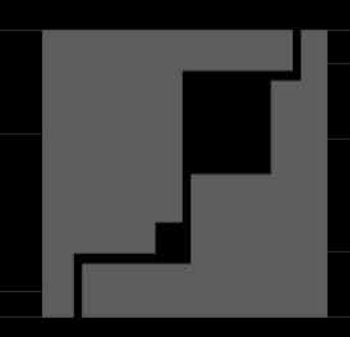

*STITCHING Voids*  
AN ARCHITECTURAL THESIS  
BY ABDULRAHMAN EL-TALIAWI



RELATORE: PROF. GUYA BERTELLI  
CO-RELATORE: PROF. JUAN CARLOS DALL'ASTA

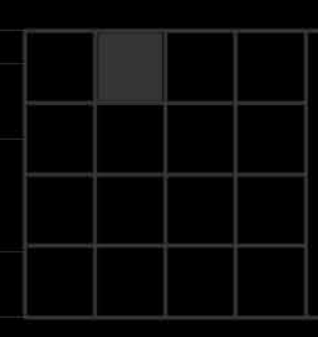


A02

MASTERPLAN /  
URBAN SECTION


1:2000

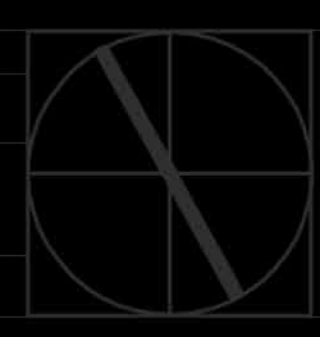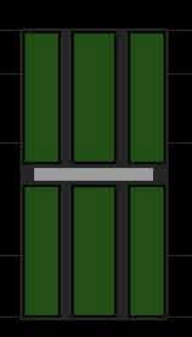



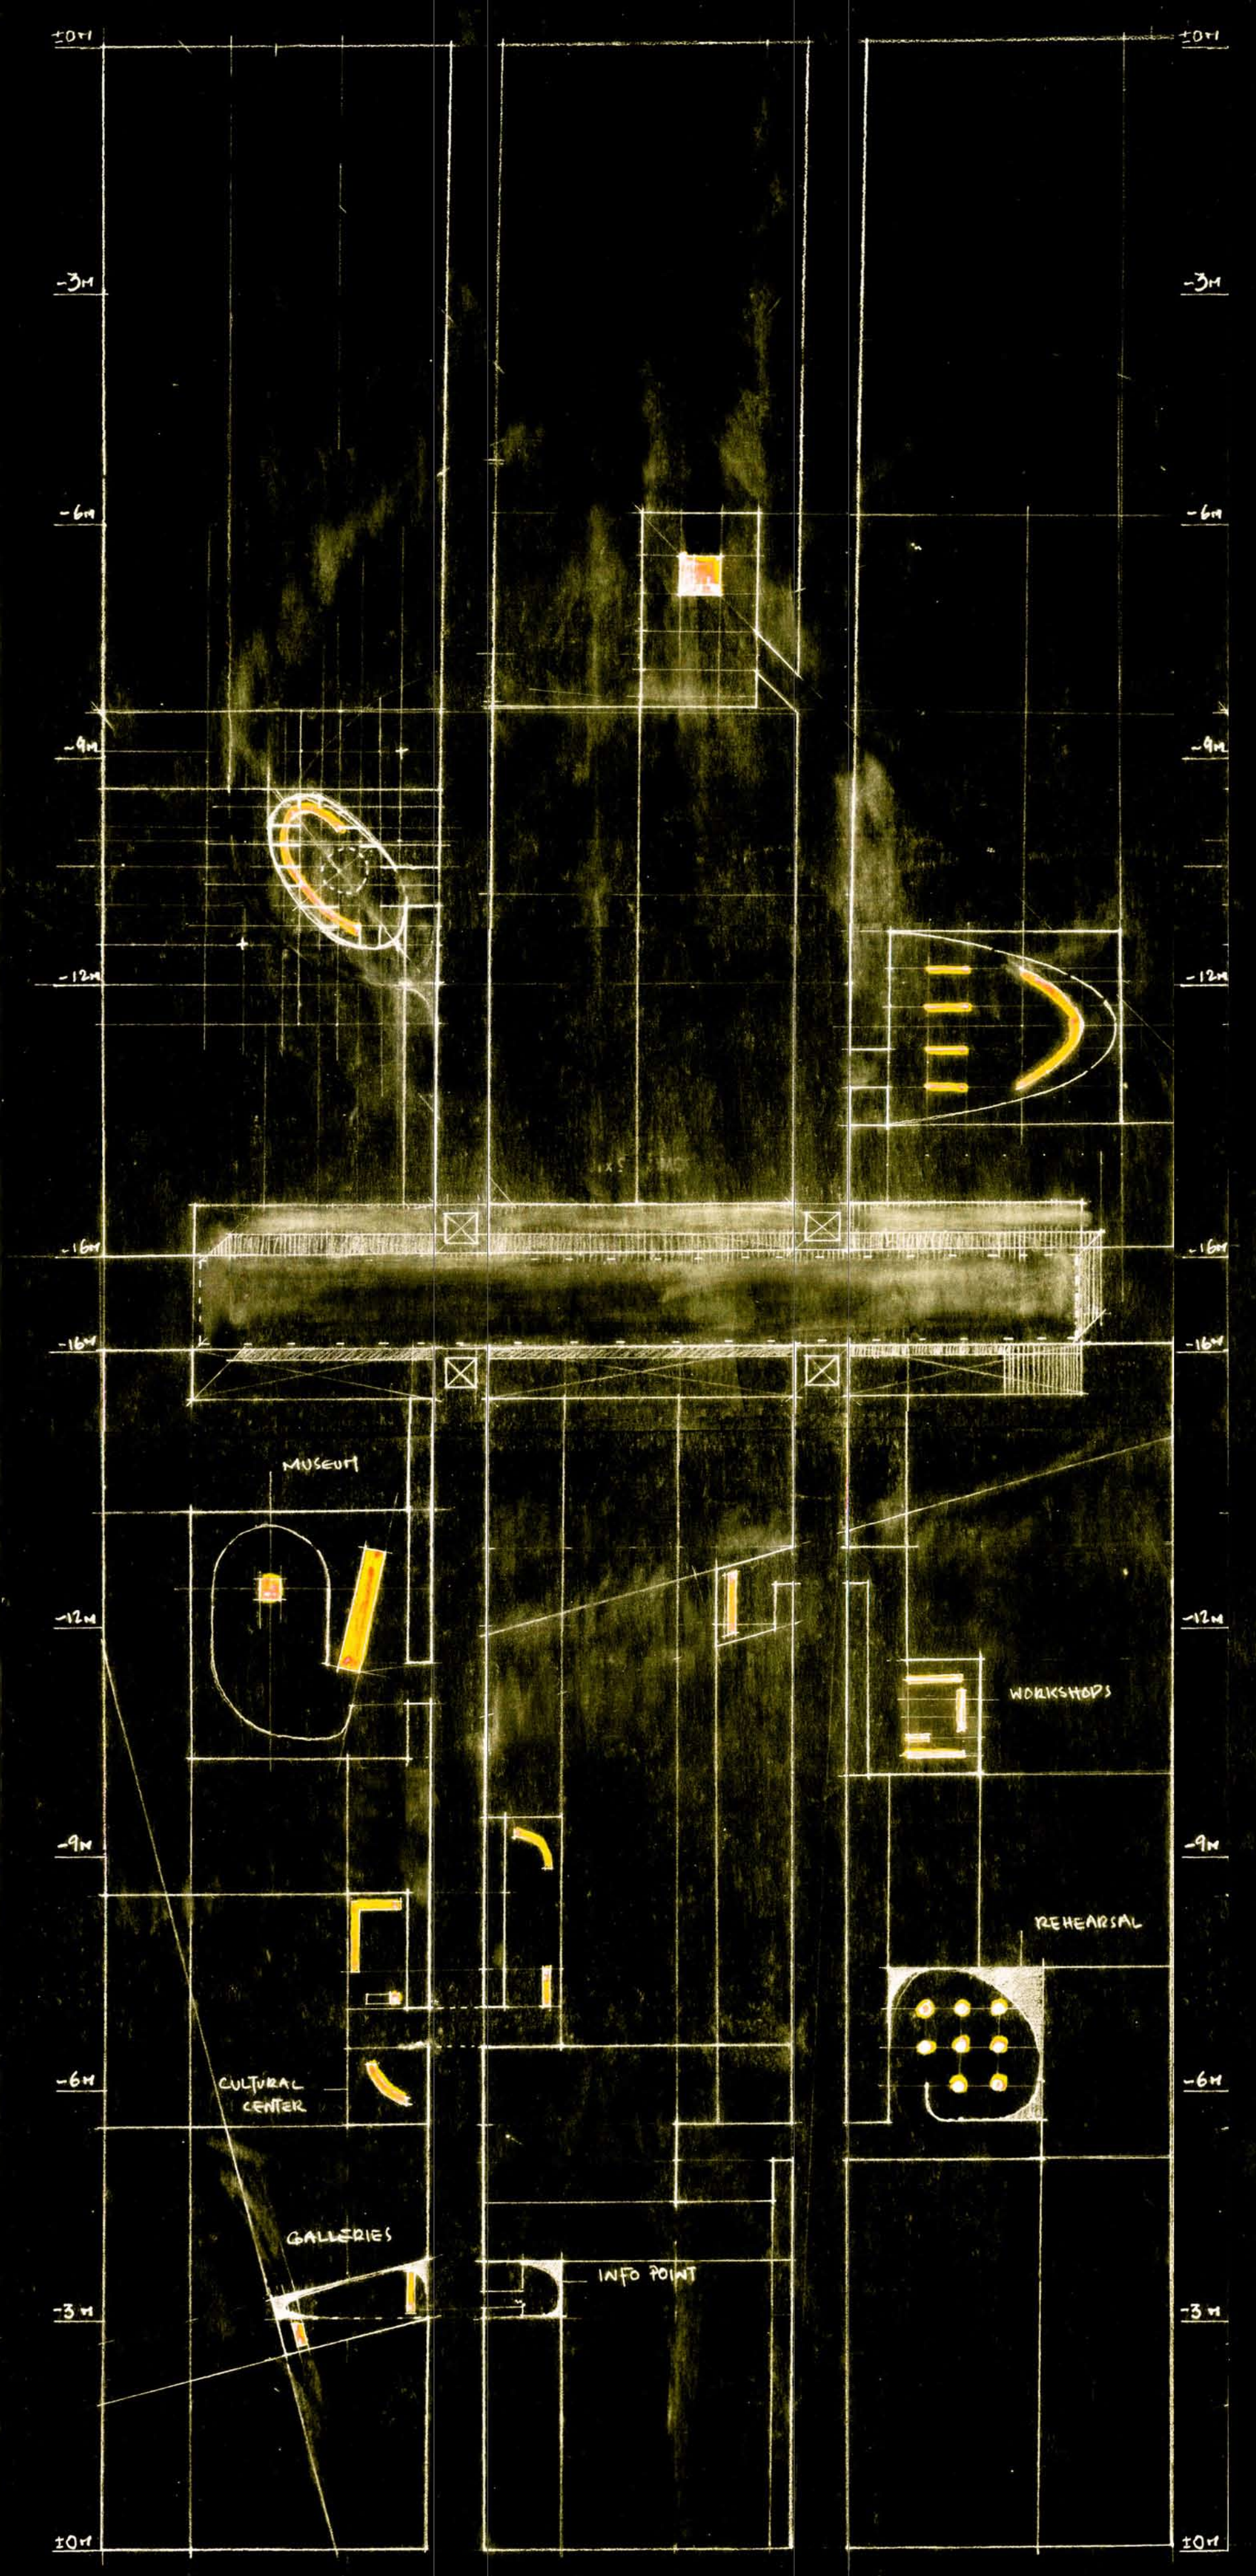

POLITECNICO DI MILANO  
 SCUOLA DI ARCHITETTURA E SOCIETÀ  
 SEDE DI PIACENZA

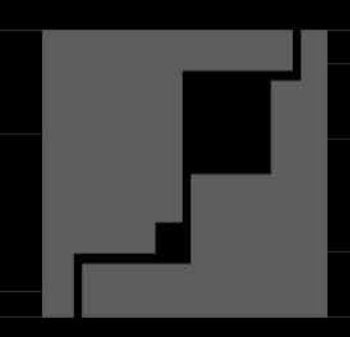

**STITCHING VOIDS**  
 AN ARCHITECTURAL THESIS  
 BY ABDULRAHMAN EL-TALIAWI


RELATORE: PROF. GUYA BERTELLI  
 CO-RELATORE: PROF. JUAN CARLOS DALL'ASTA



**A03**


**MASTERPLAN, SECTIONS & ELEVATIONS  
 OF UNDERGROUND PROGRAM**

1:1000

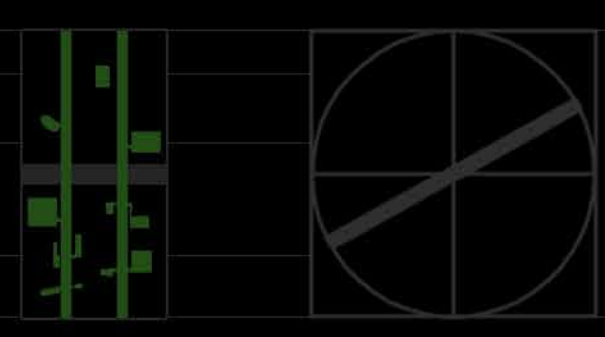


LAURA MAGISTRALE JULY 2013



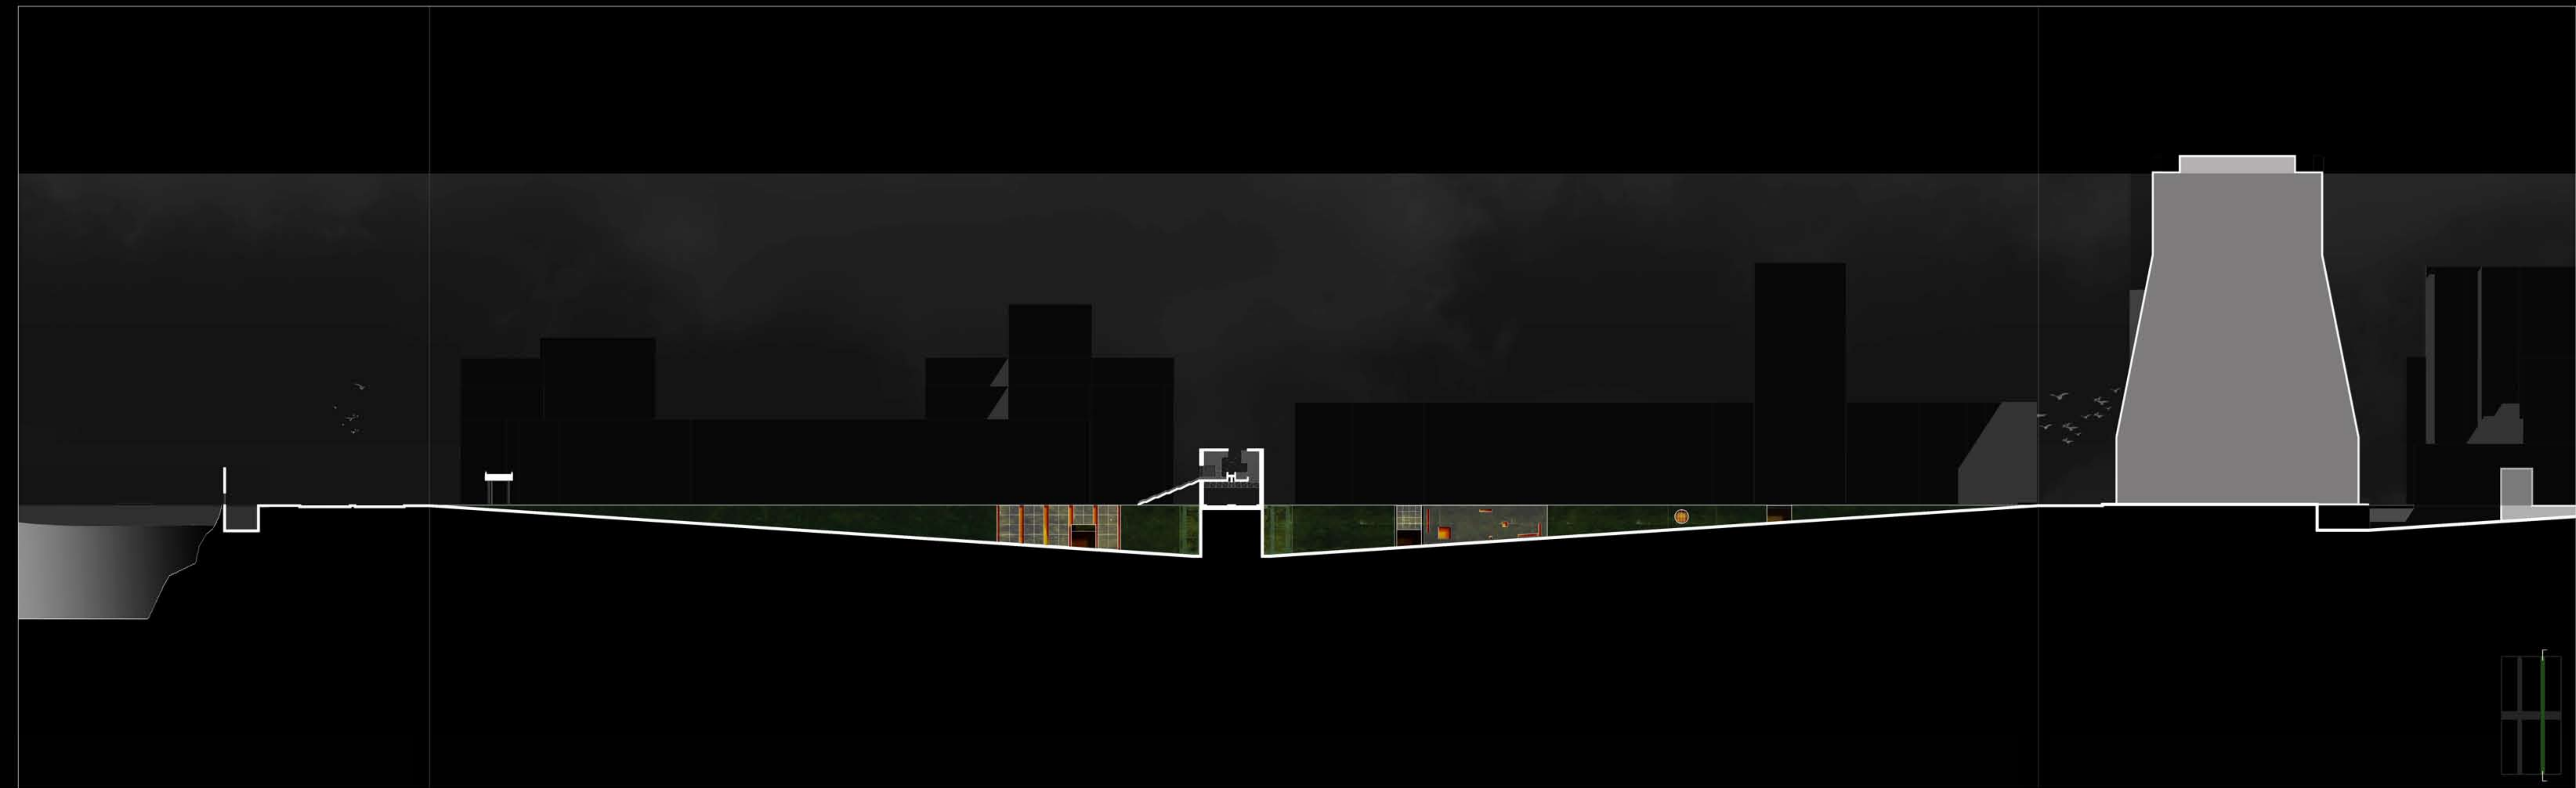

POLITECNICO DI MILANO  
SCUOLA DI ARCHITETTURA E SOCIETÀ  
SEDE DI PIACENZA

LAURA MAGISTRALE JULY 2013

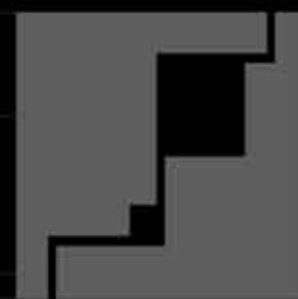

*STITCHING VOIDS*  
AN ARCHITECTURAL THESIS  
BY ABDULRAHMAN EL-TALIAWI


RELATORE: PROF. GUYA BERTELLI  
CO-RELATORE: PROF. JUAN CARLOS DALL'ASTA




A04


TRANSVERSAL SECTIONS / ELEVATIONS

1:1000

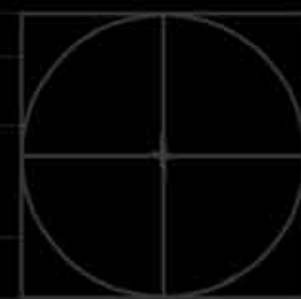

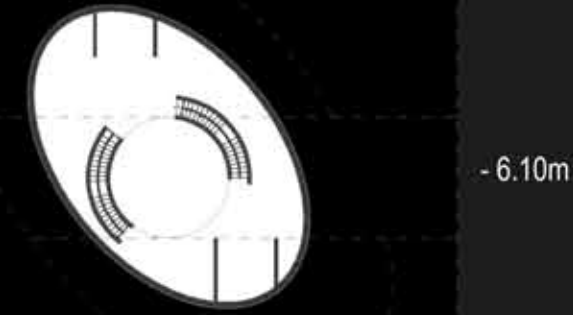

-6.10m

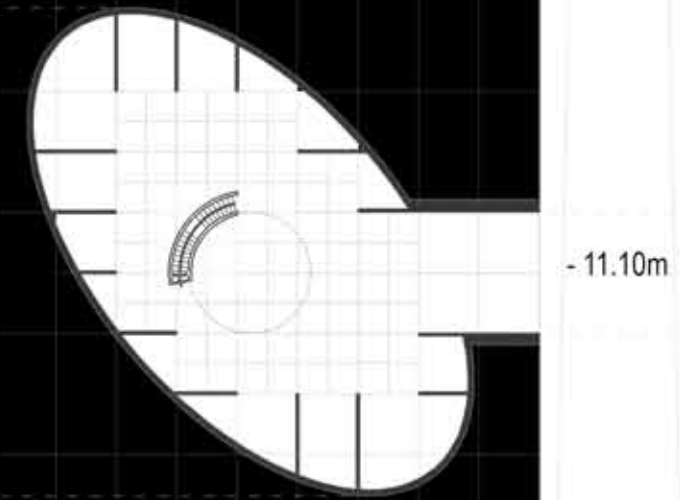


-11.10m

LIBRARY




LIBRARY

LIBRARY

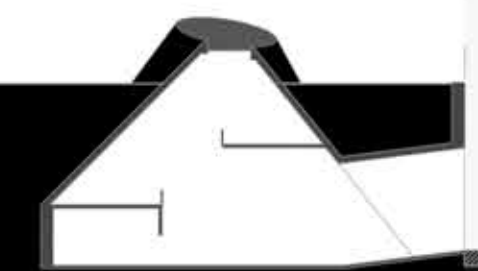

-11.10m

-11.10m

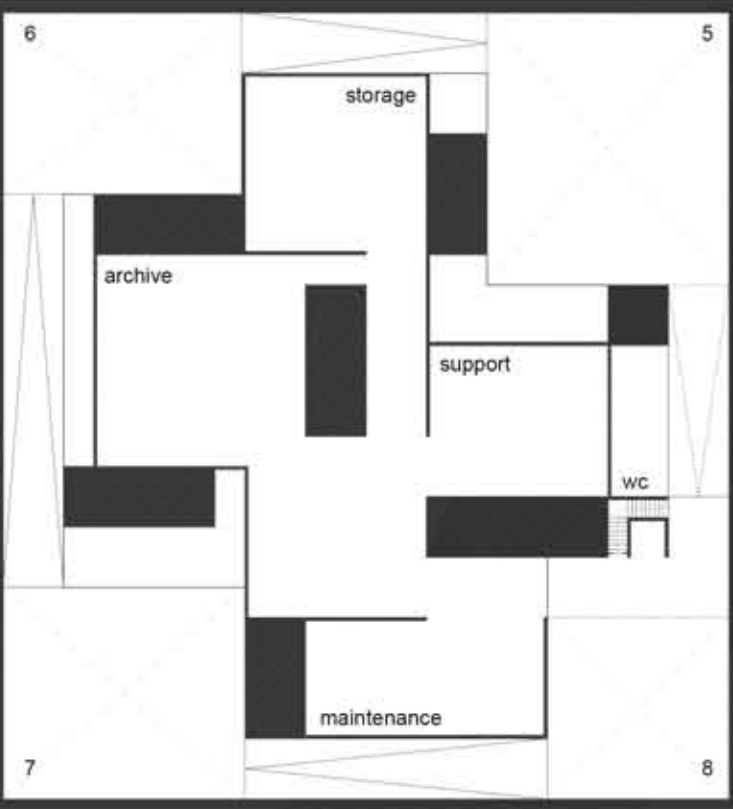

-16.80m




-11.50m

MUSEUM




SCULPTURE MUSEUM

MUSEUM

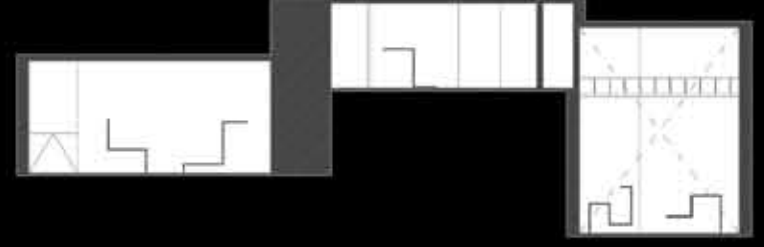


-11.50m

-11.50m

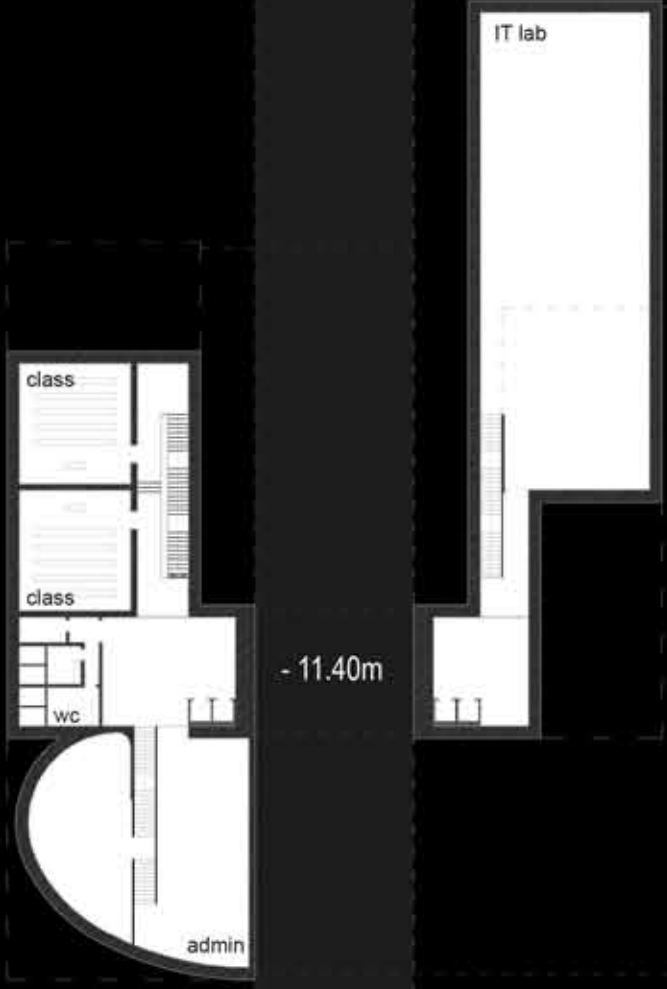

-11.40m

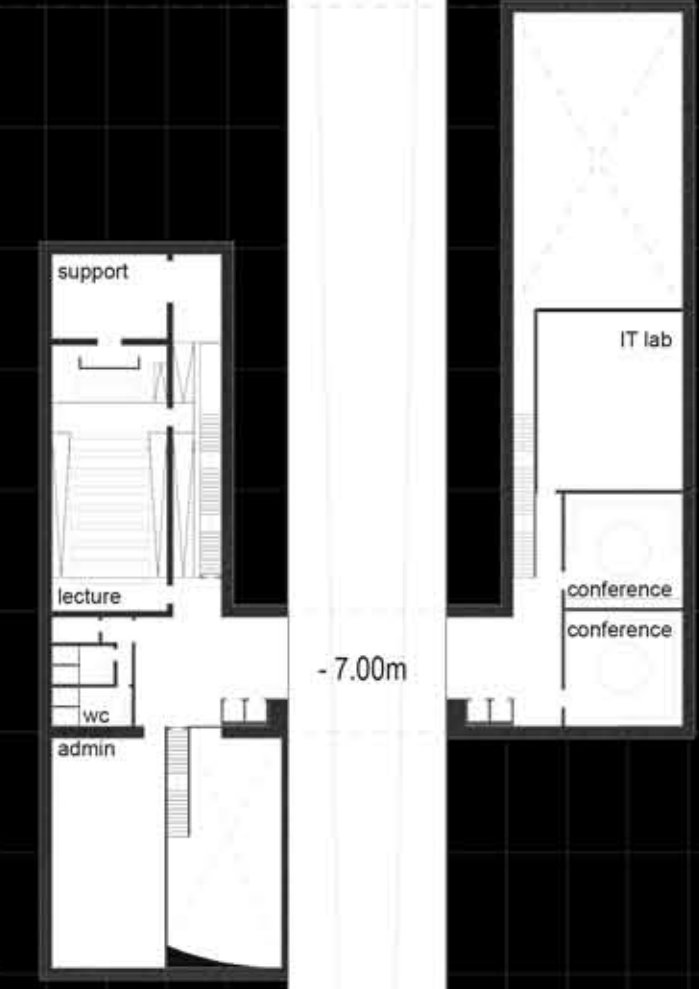

-7.00m

CULTURAL CENTER




CULTURAL CENTER

CULTURAL CENTER




-7.00m

-6.00m

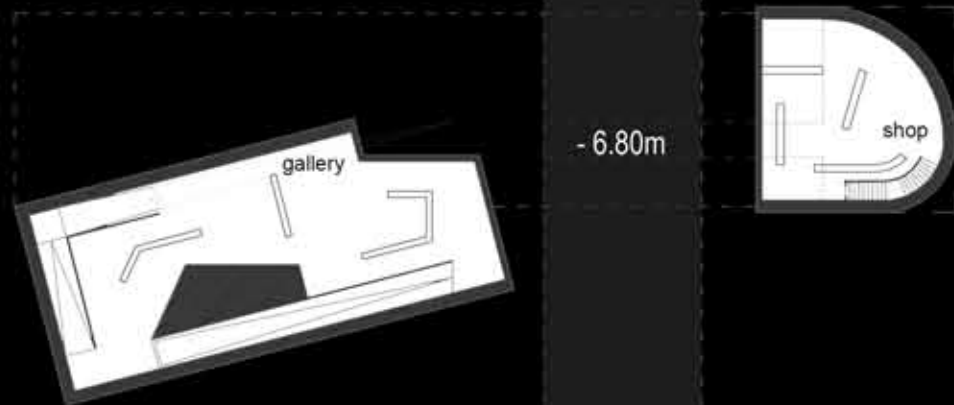

-6.80m

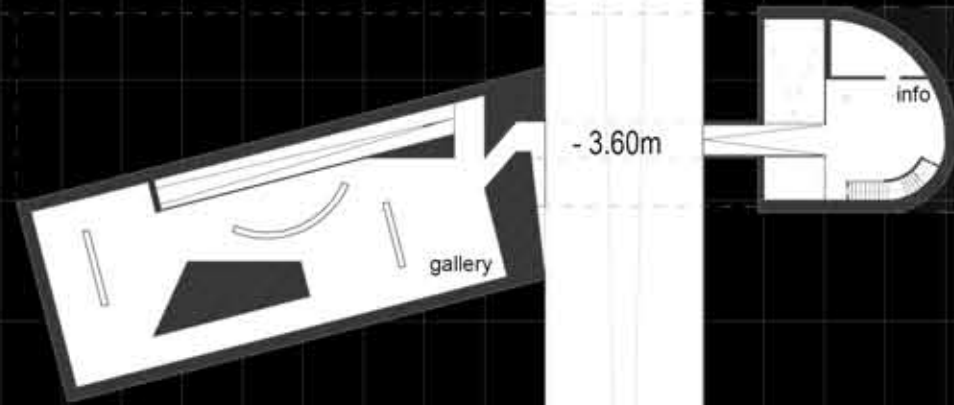

-3.60m


GRAFFITI GALLERIES

INFO POINT



GRAFFITI GALLERIES / INFO POINT

GRAFFITI GALLERIES

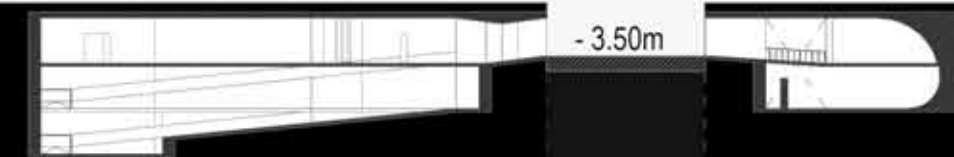

-3.50m

INFO POINT

-3.50m



POLITECNICO DI MILANO  
SCUOLA DI ARCHITETTURA E SOCIETA'  
SEDE DI PIACENZA



STITCHING VOIDS  
AN ARCHITECTURAL THESIS  
BY ABDULRAHMAN EL-TALIAWI


RELATORE: PROF. GUYA BERTELLI  
CO-RELATORE: PROF. JUAN CARLOS DALL'ASTA



A05









PLANS & SECTIONS OF UNDERGROUND PROGRAM  
URBAN VALLEY 1

1:500

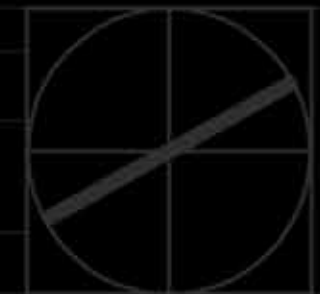


LAURA MAGISTRALE JULY 2013






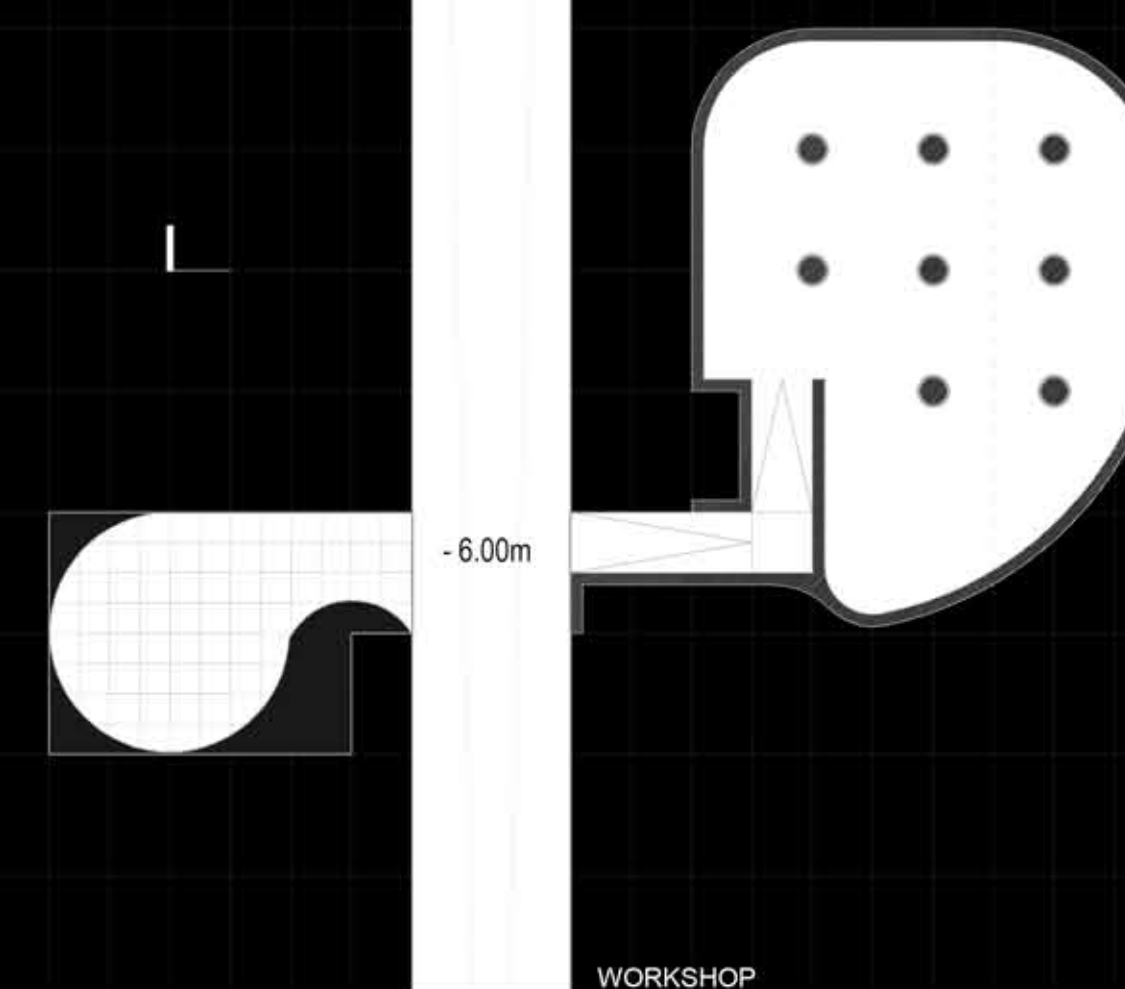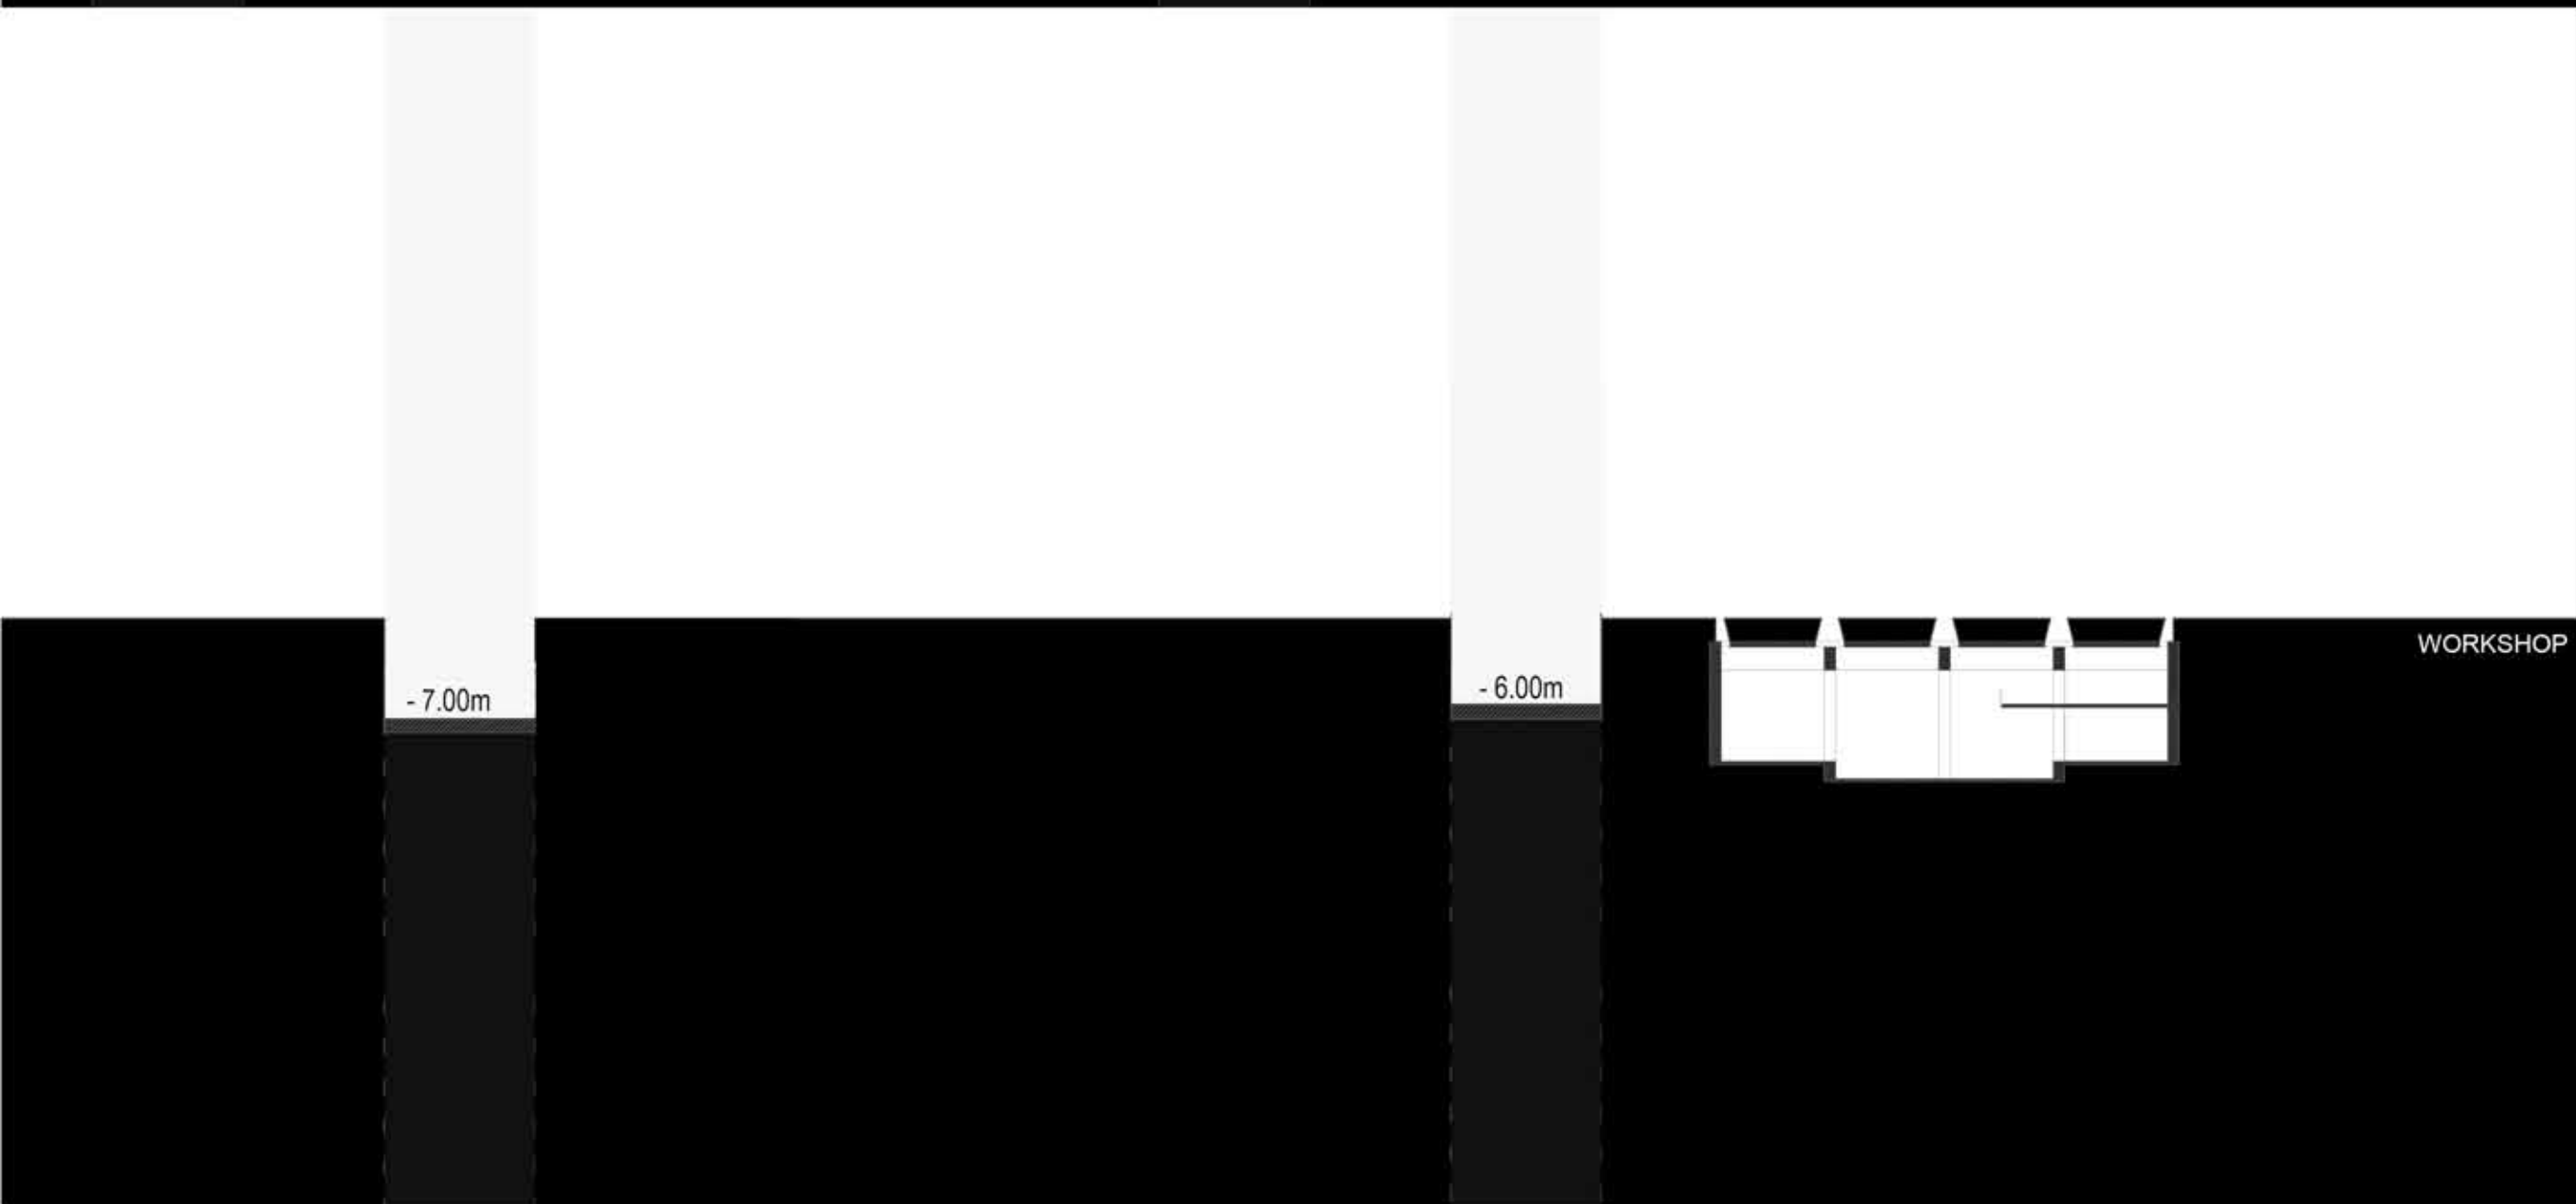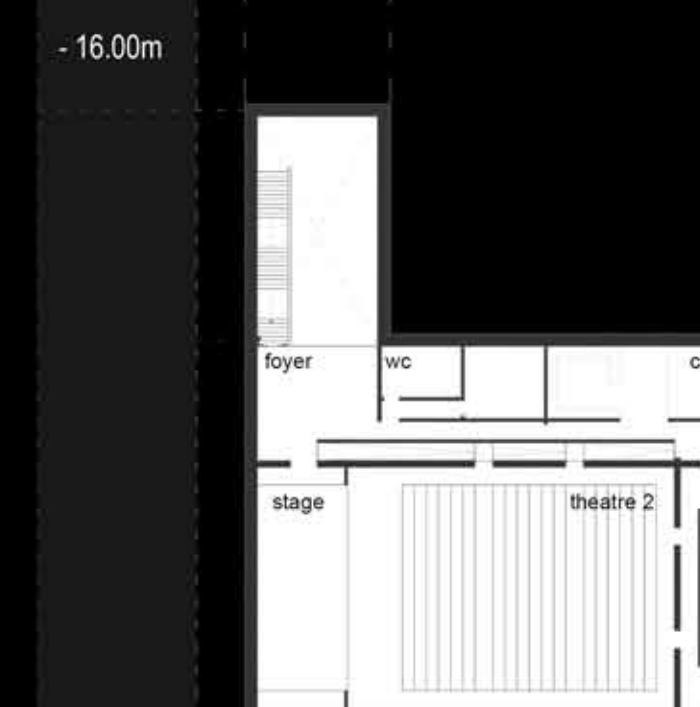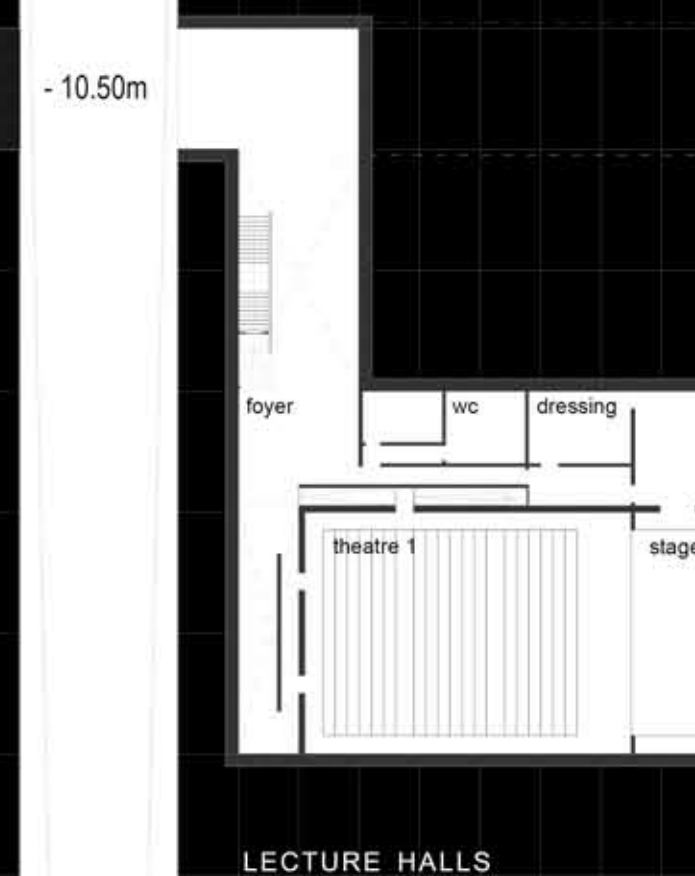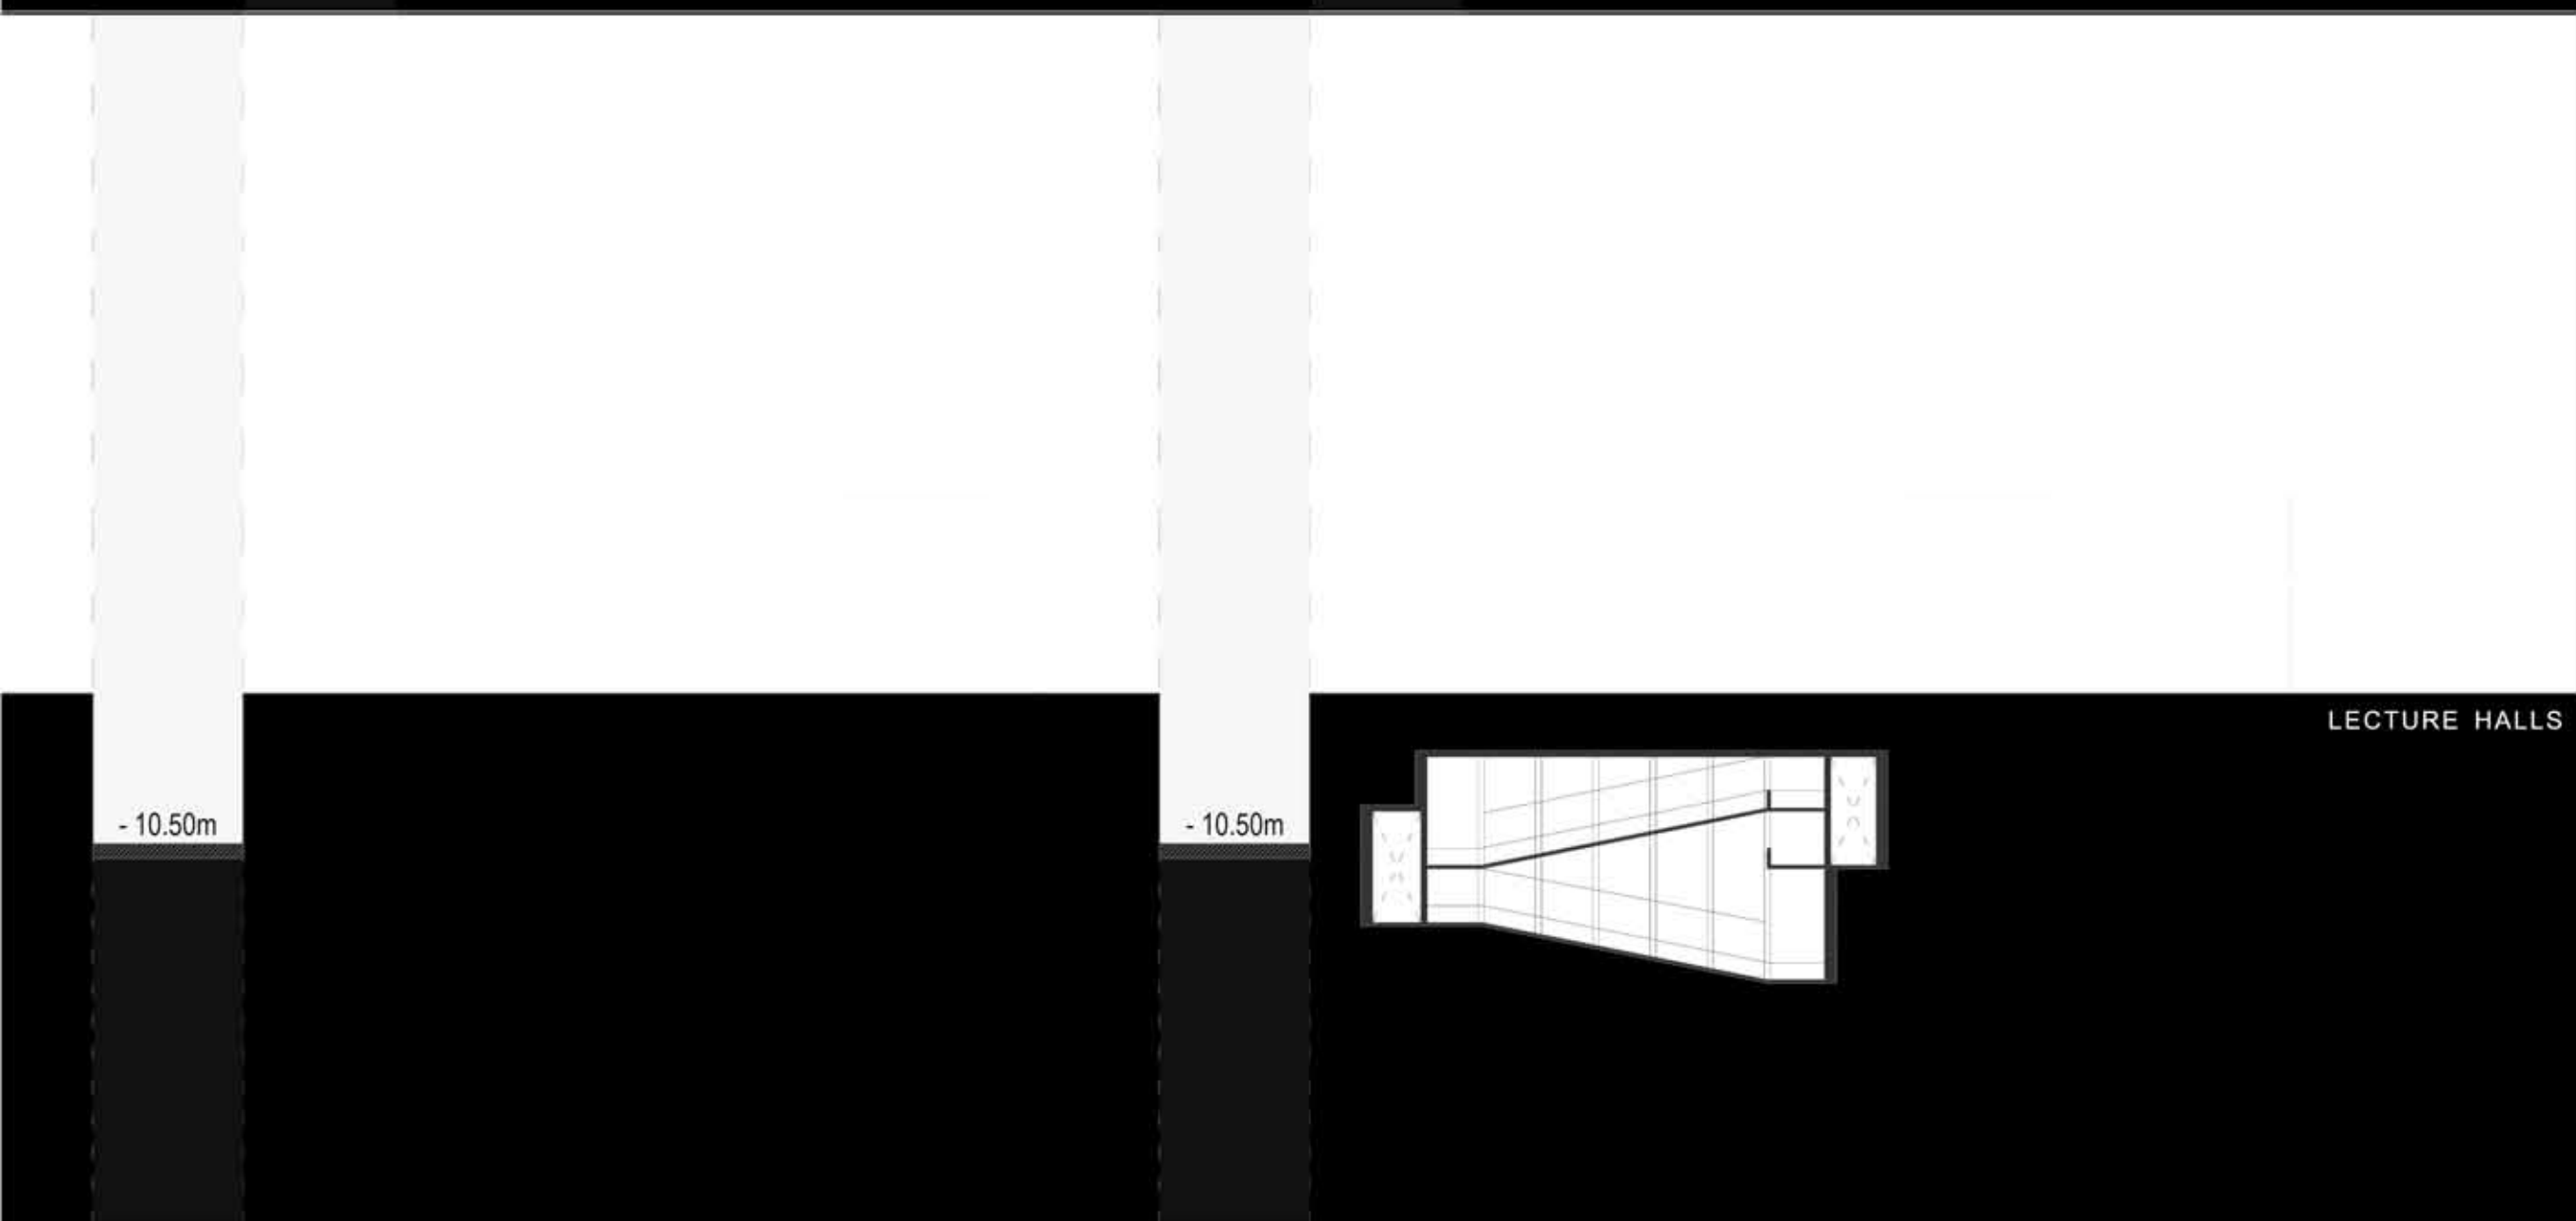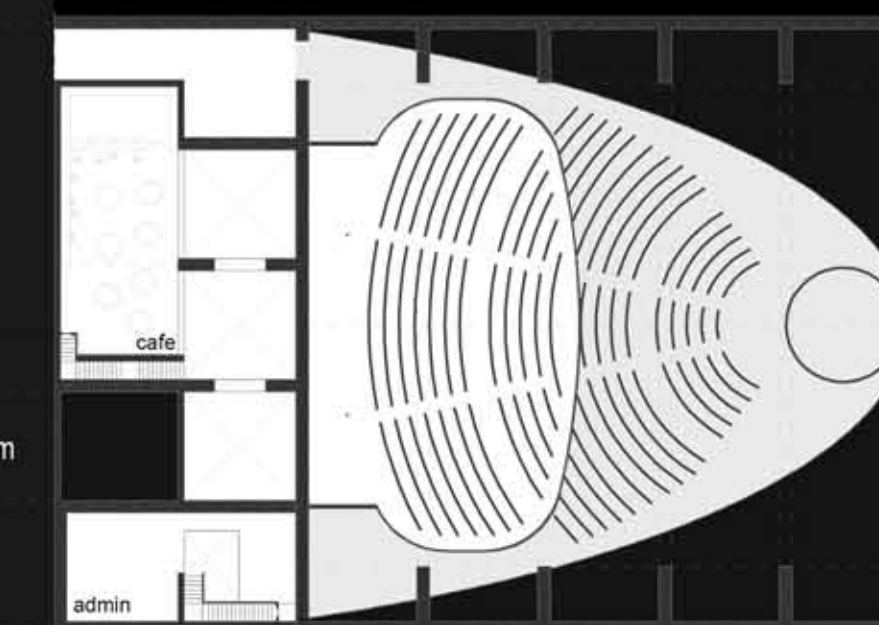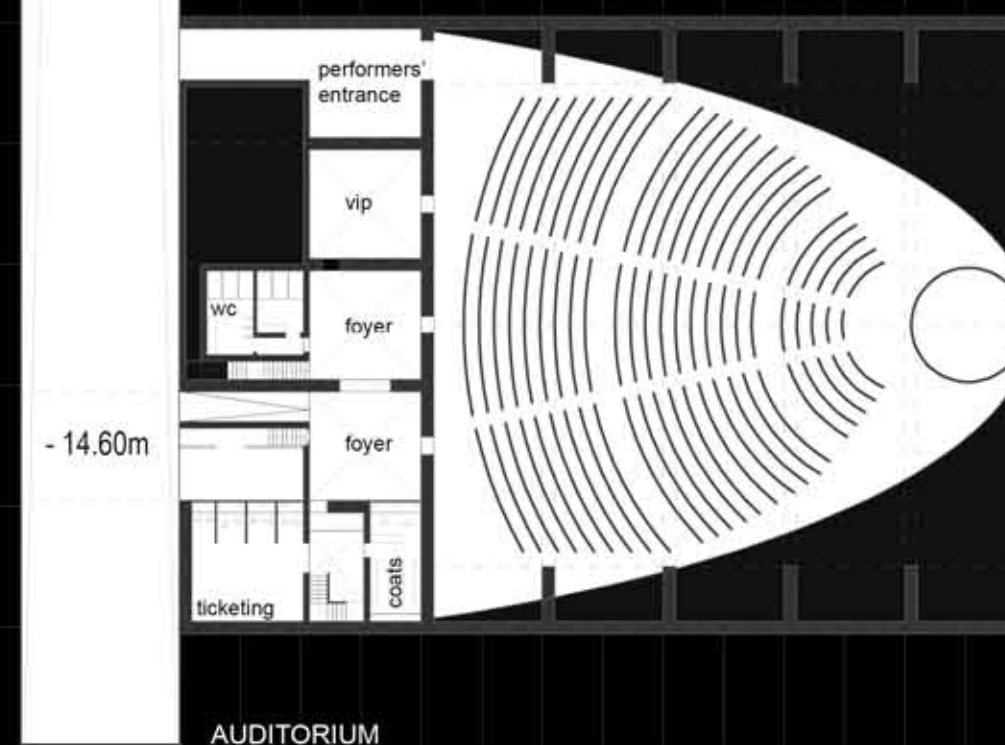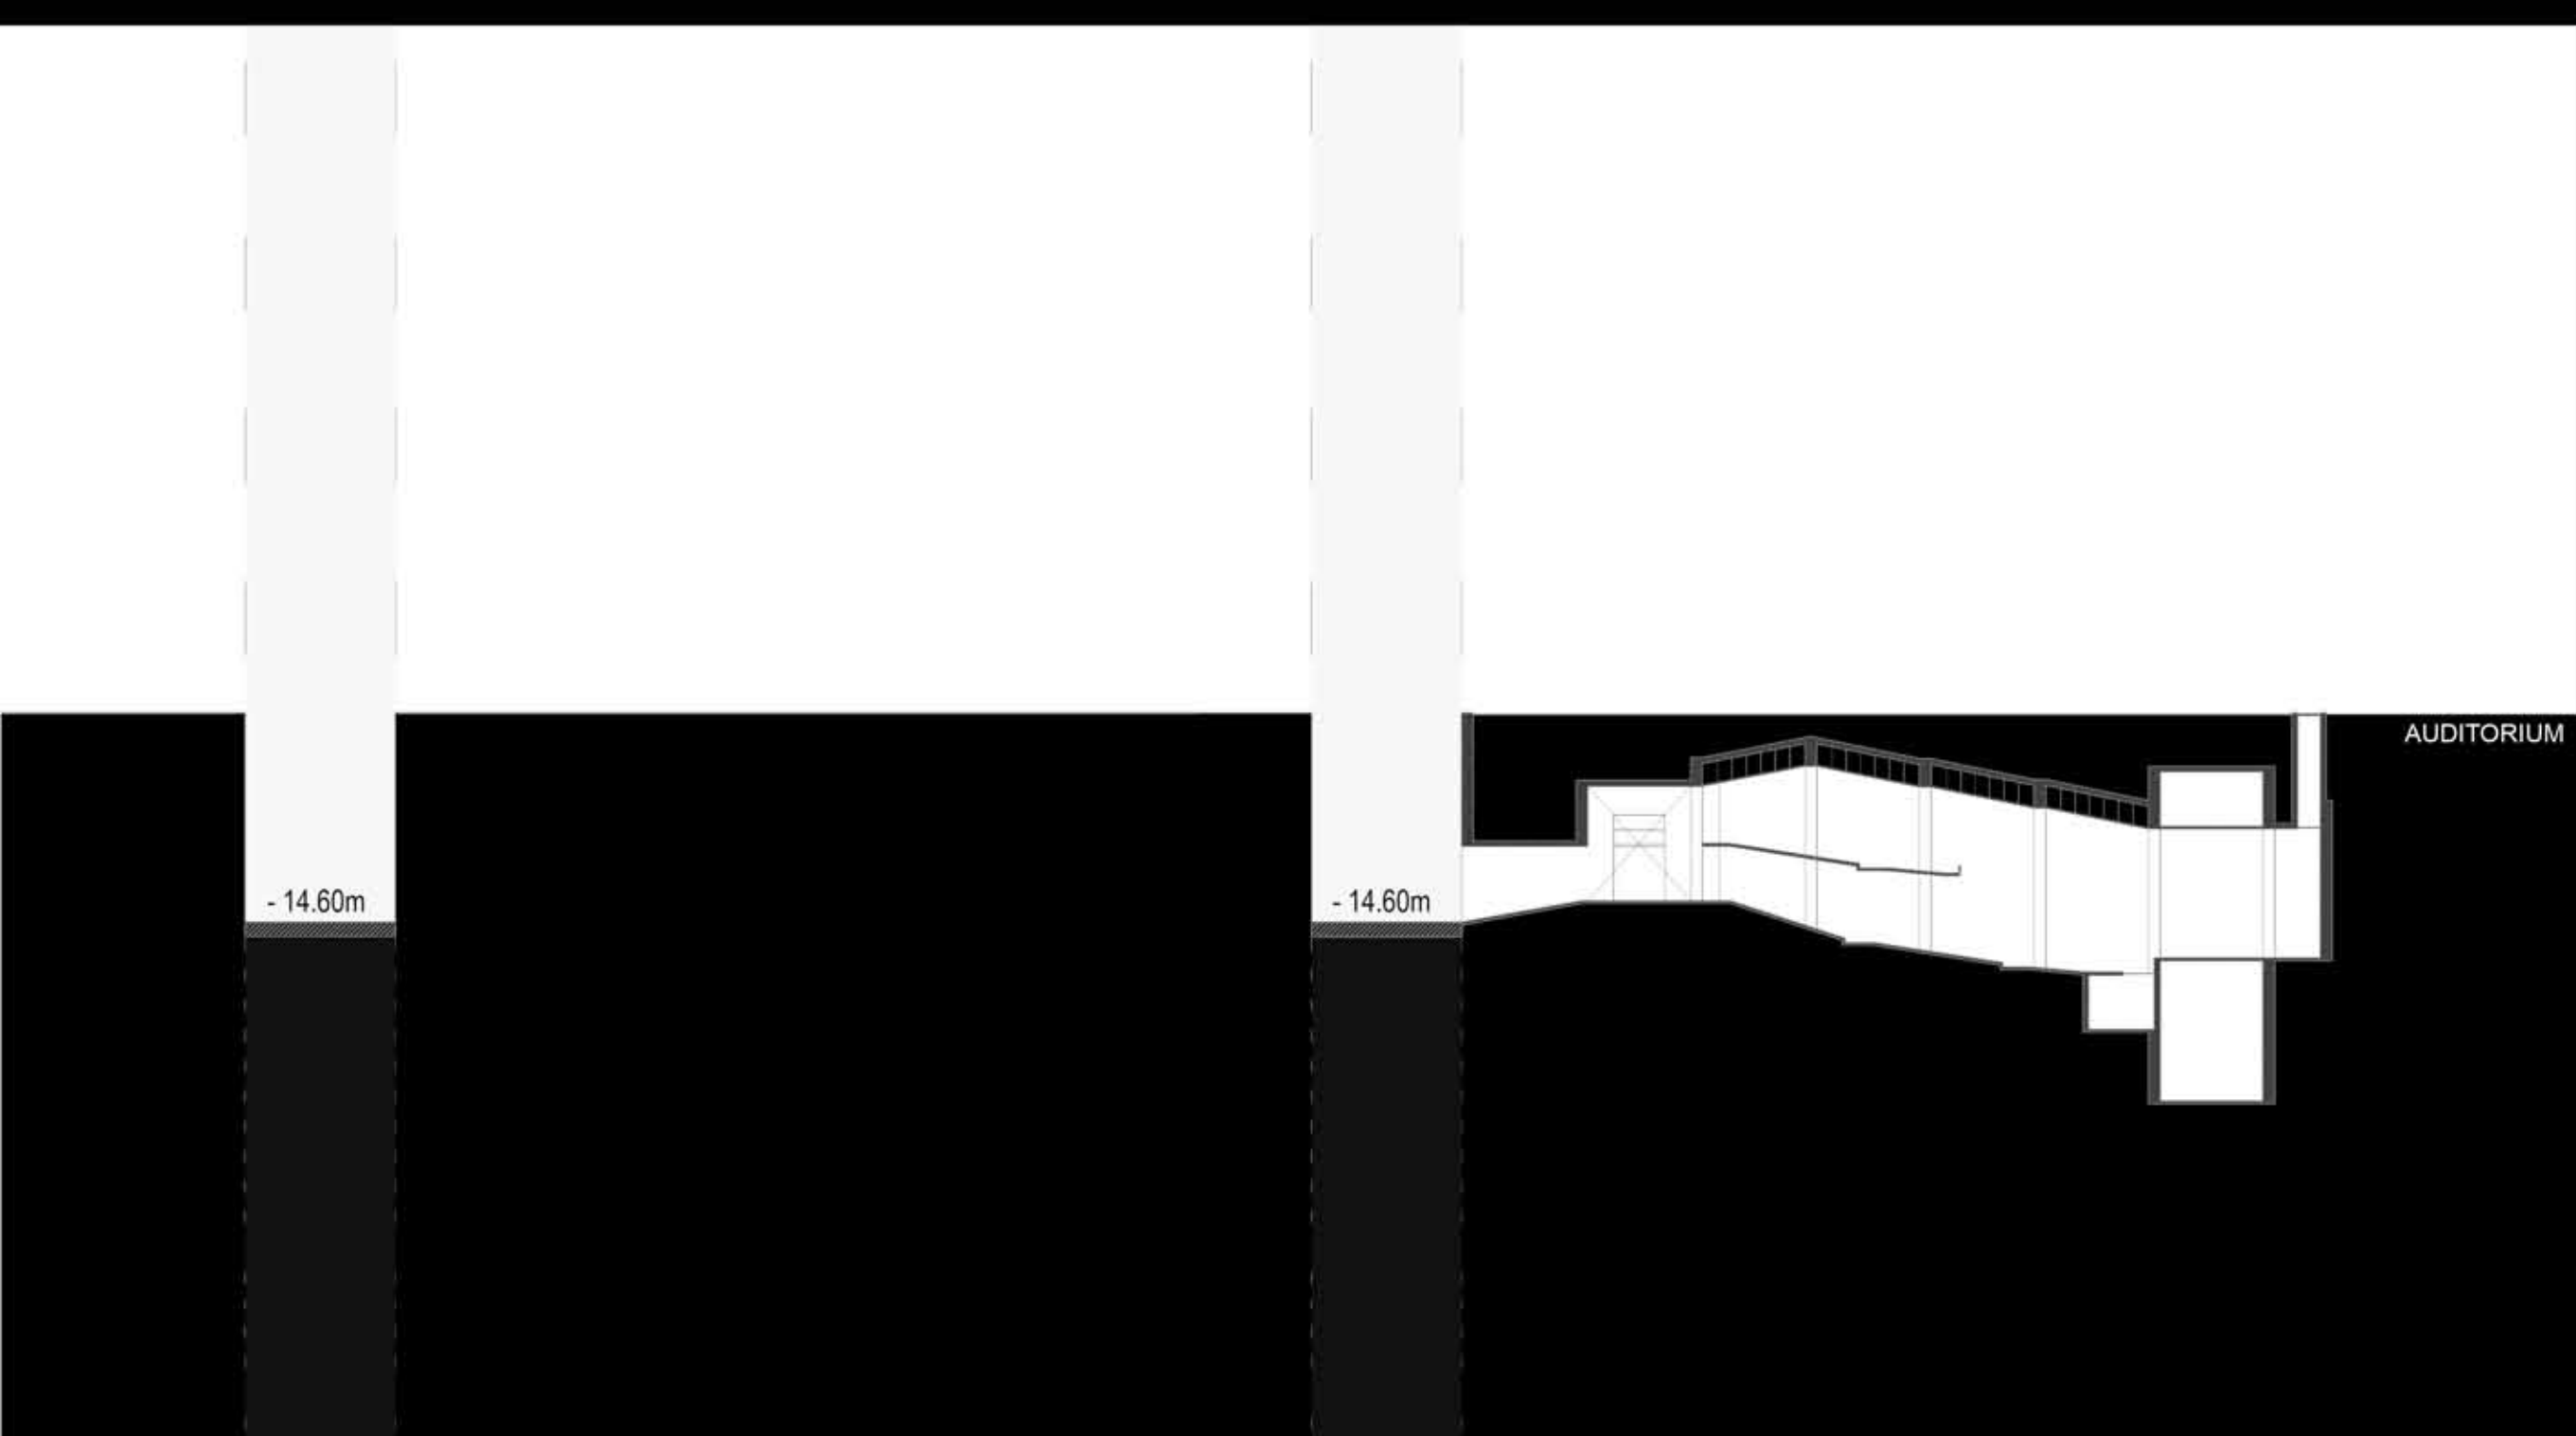





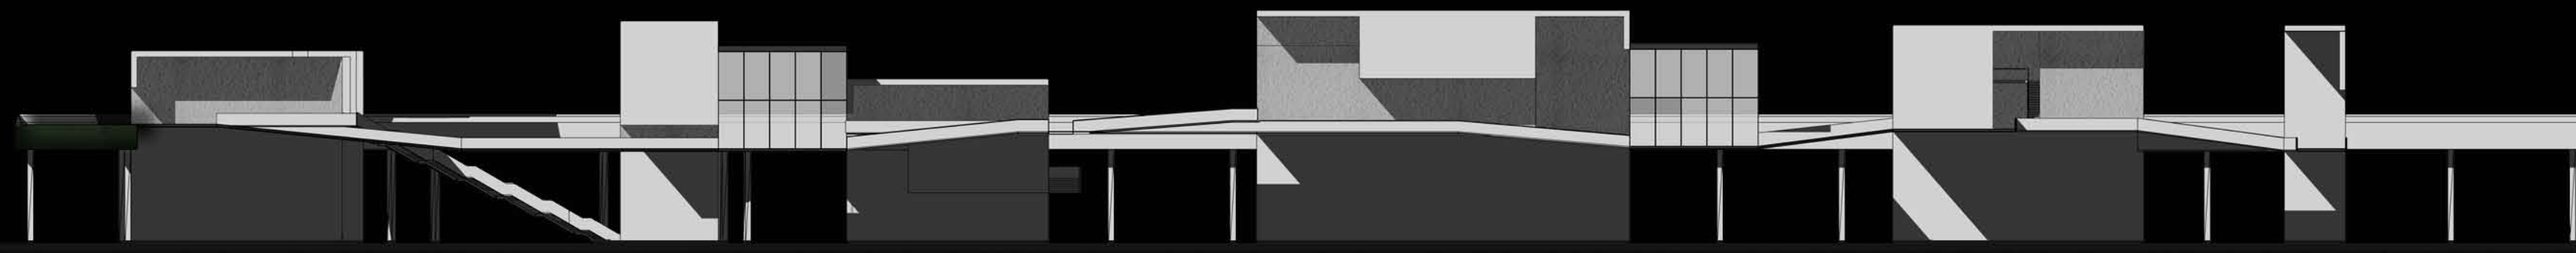

ELEVATION

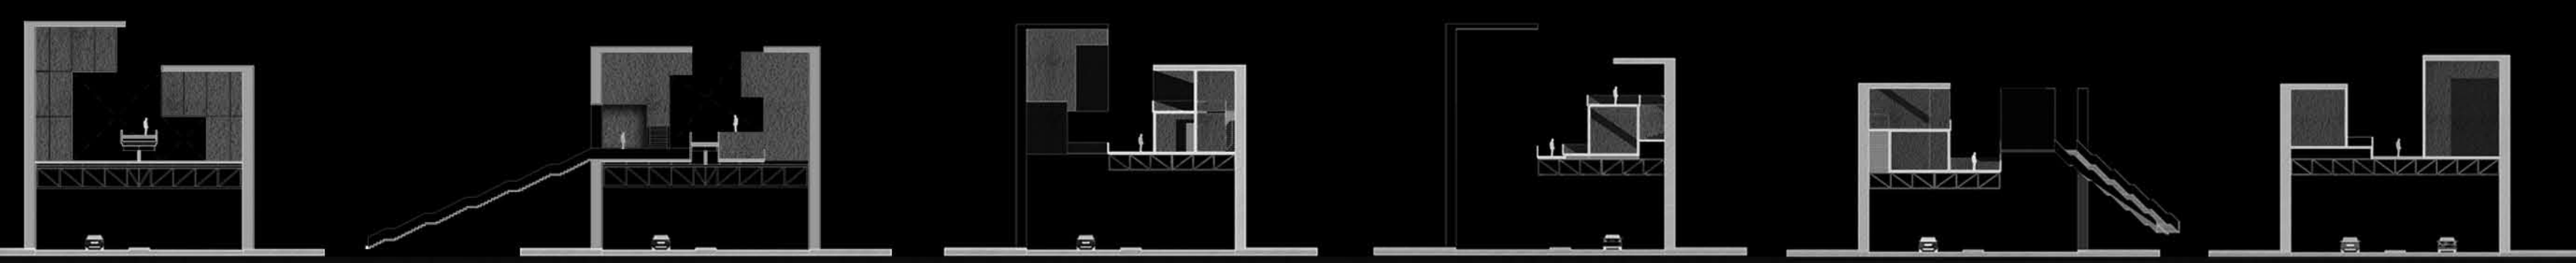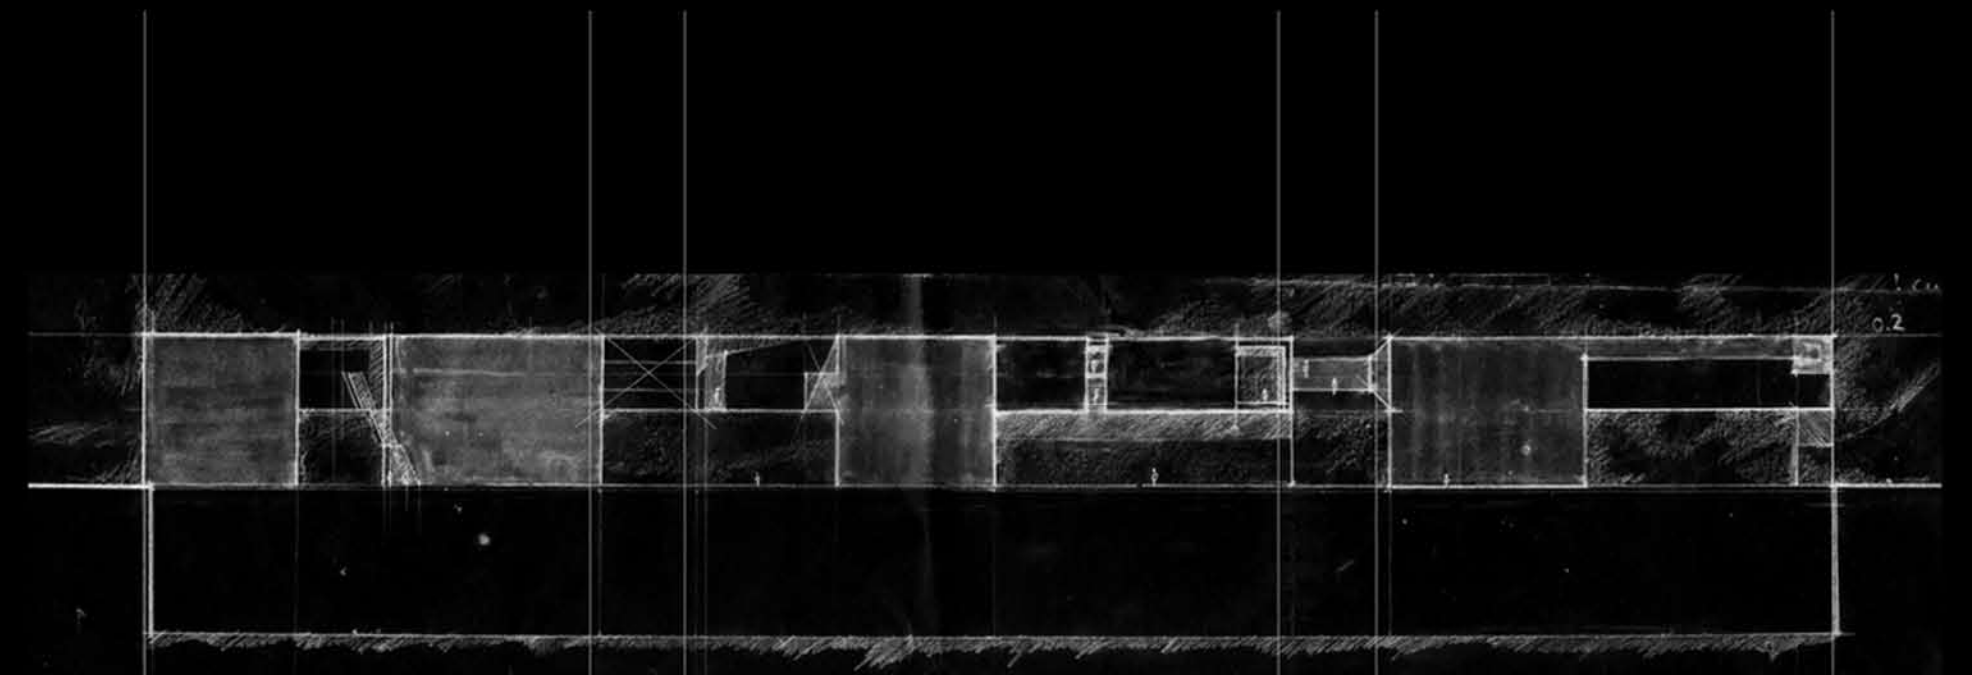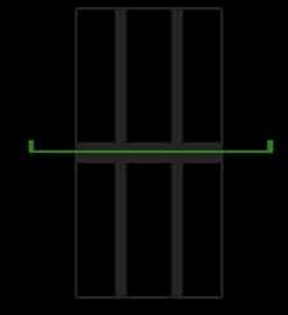



SECTIONS

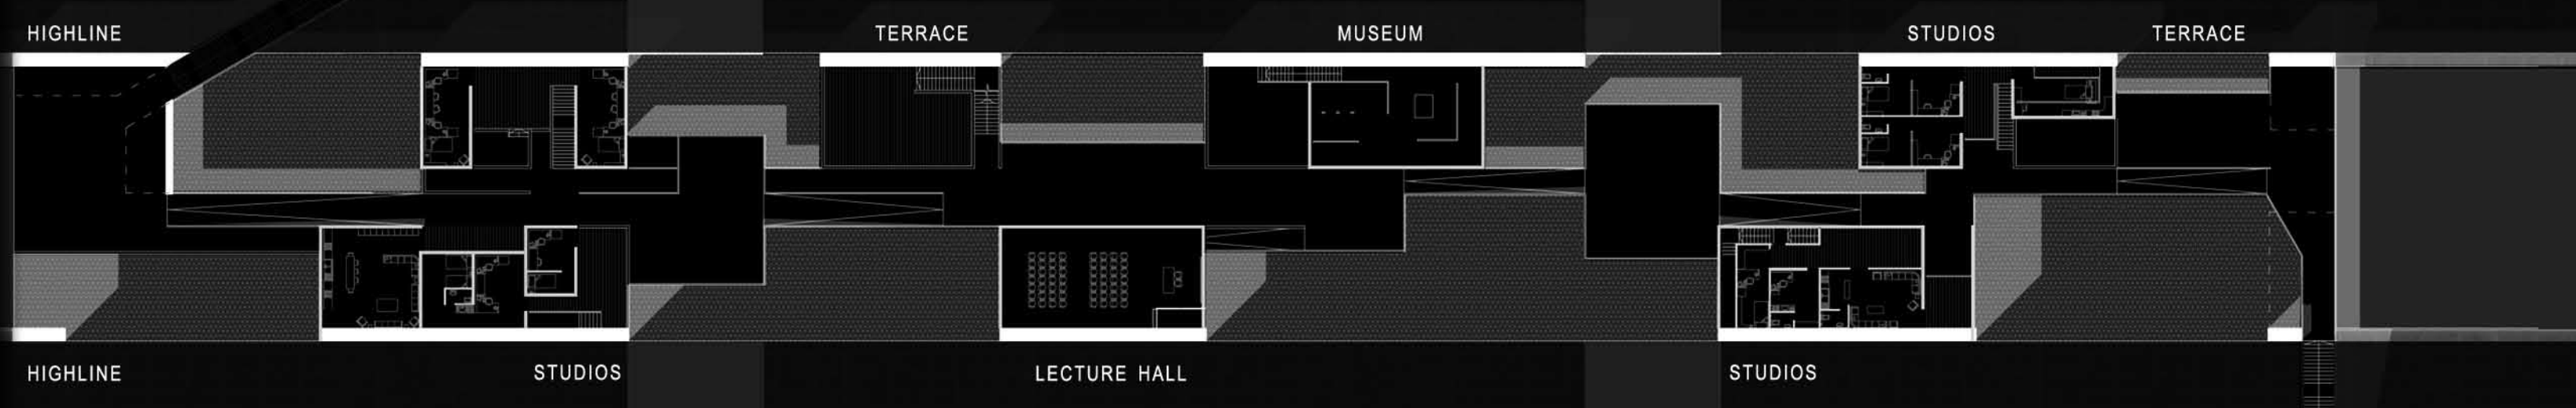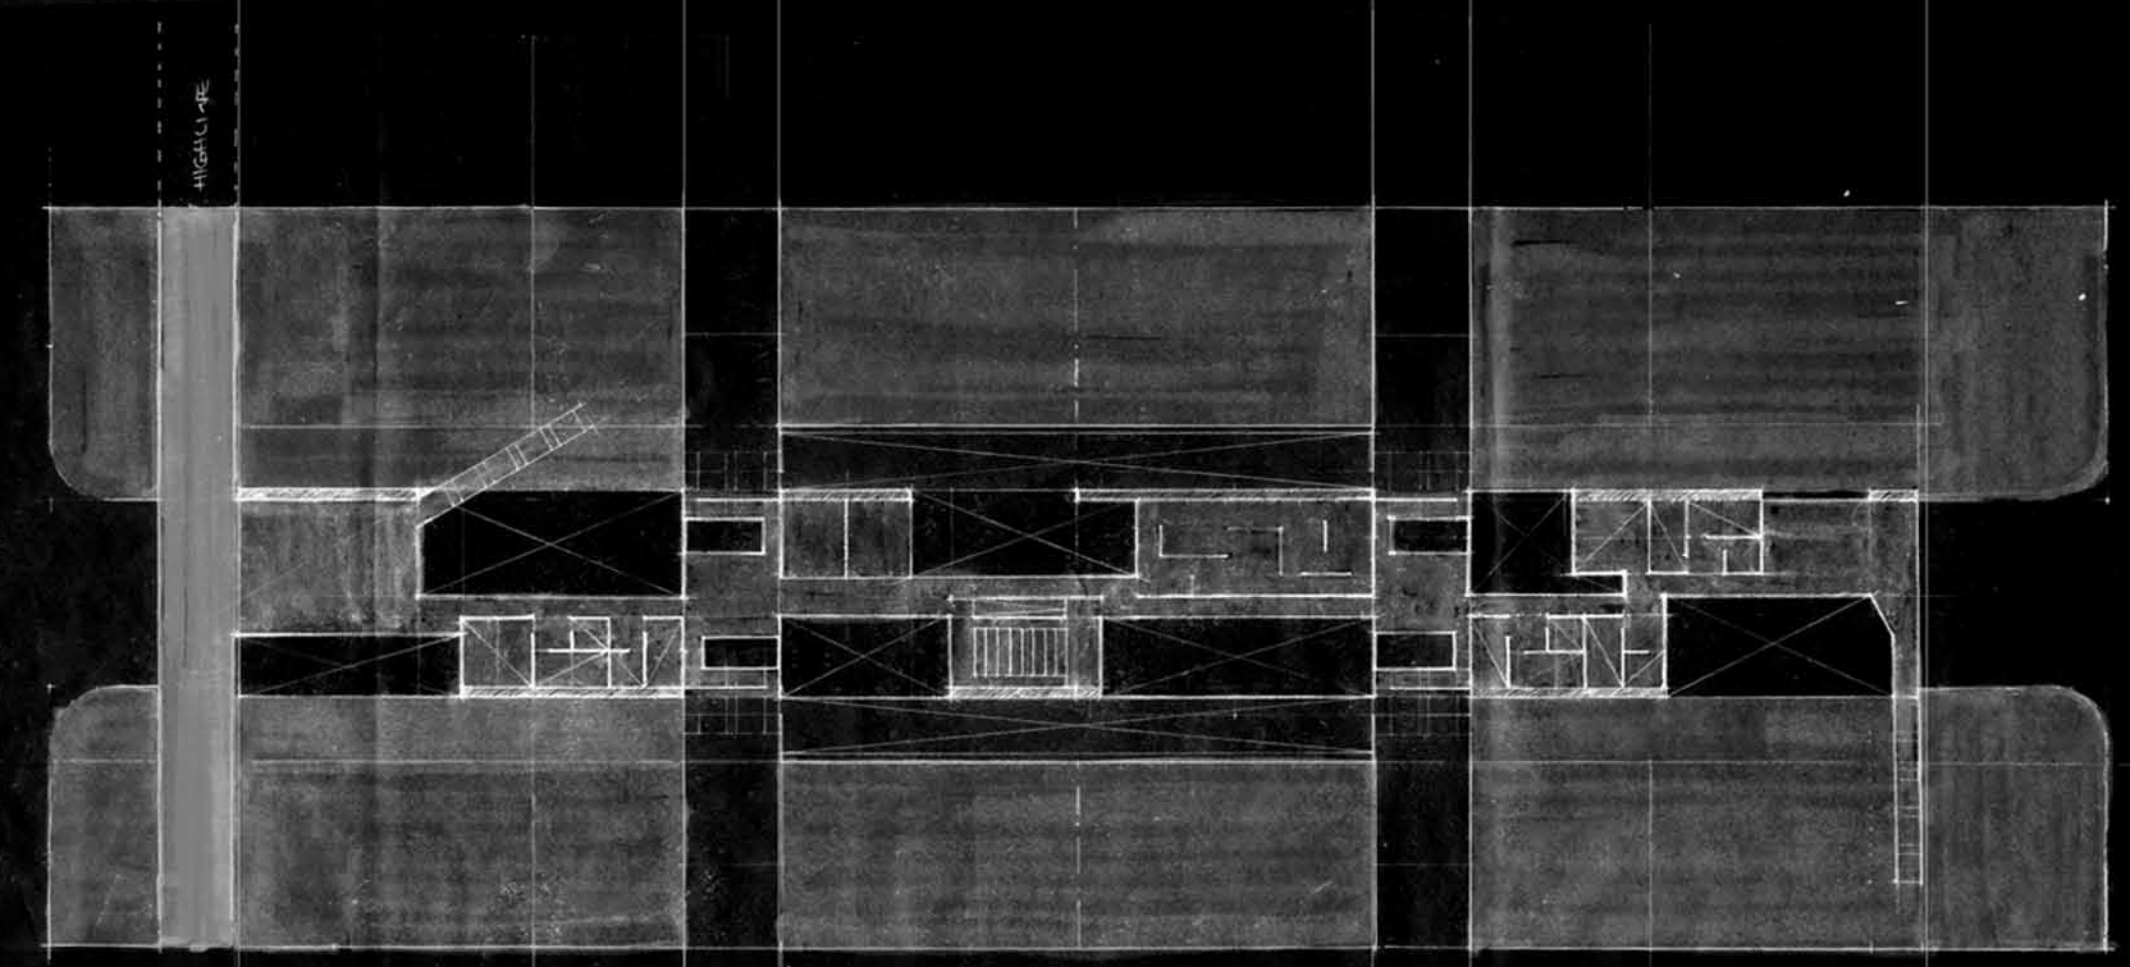


PLANS



+11.80M

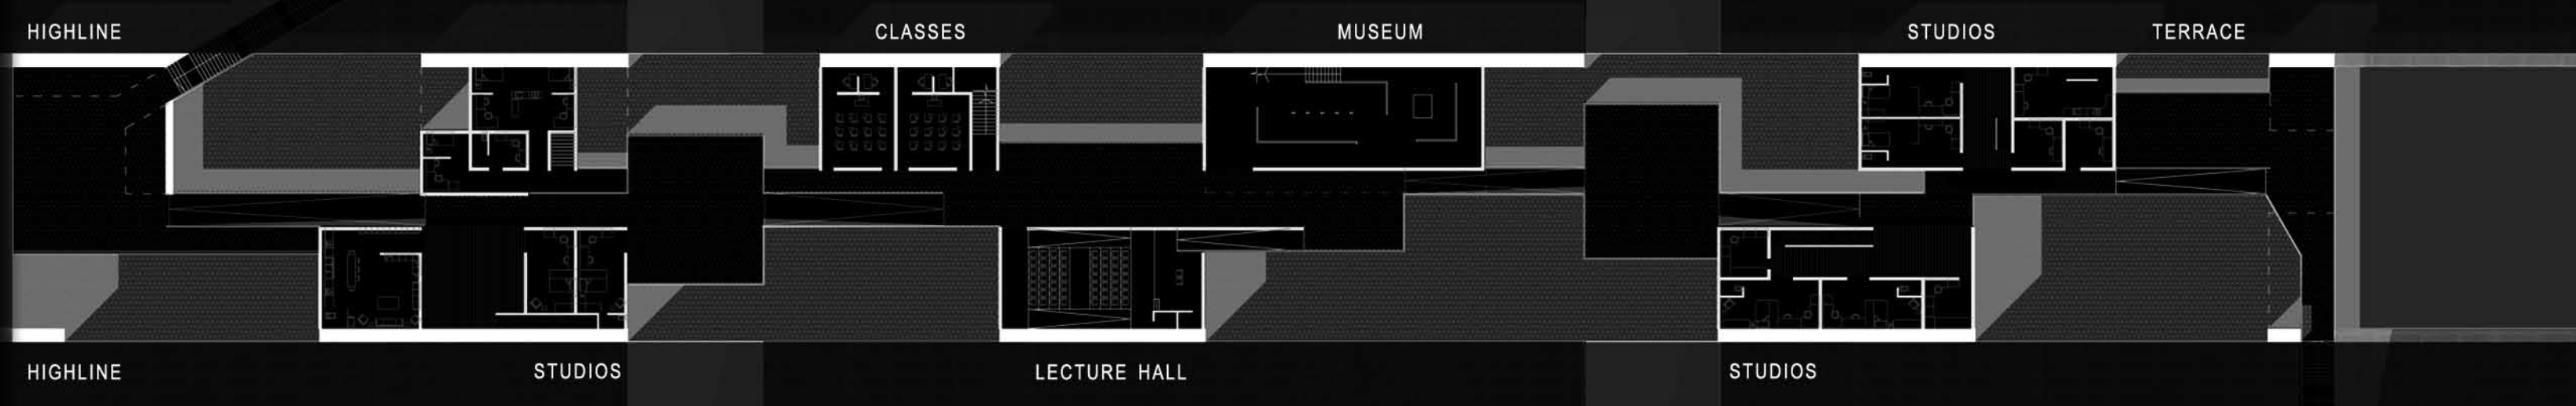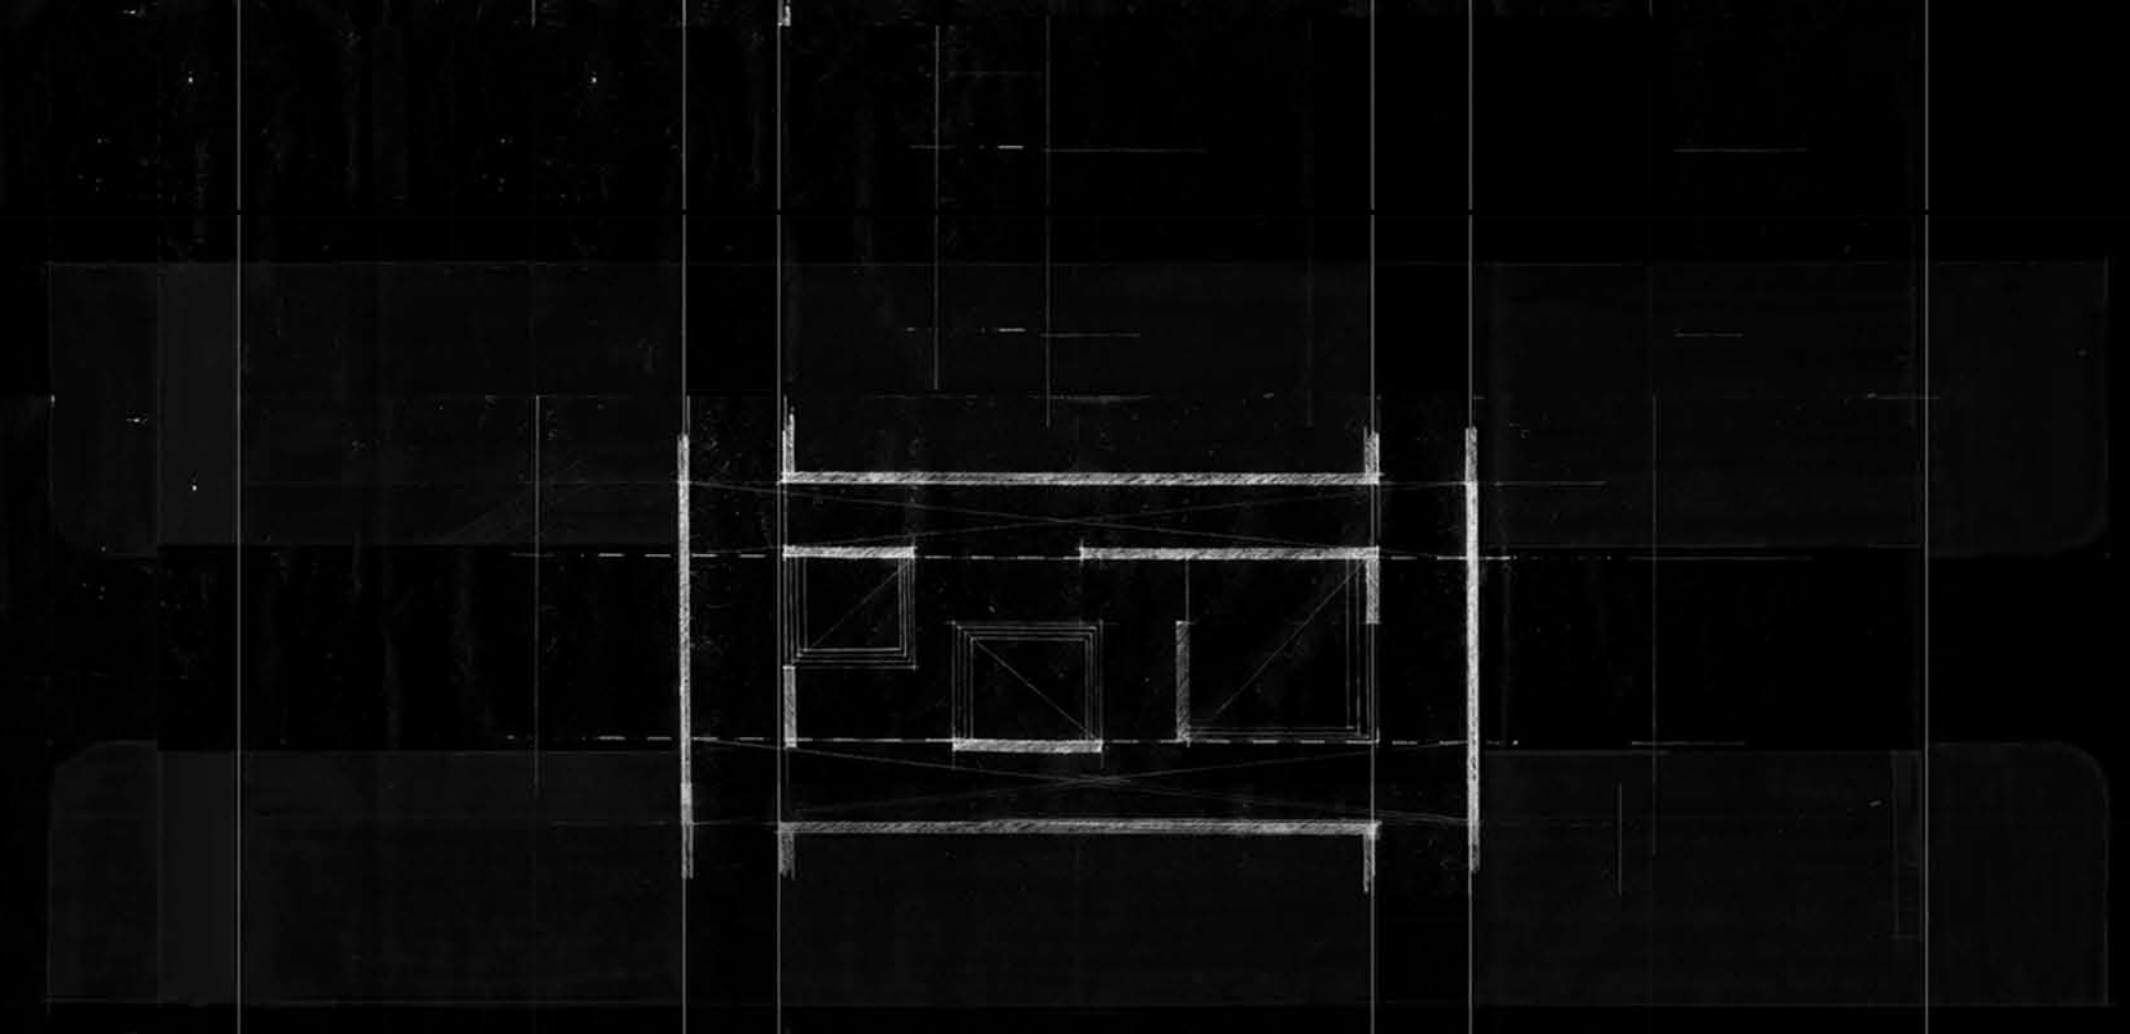

+8.00M

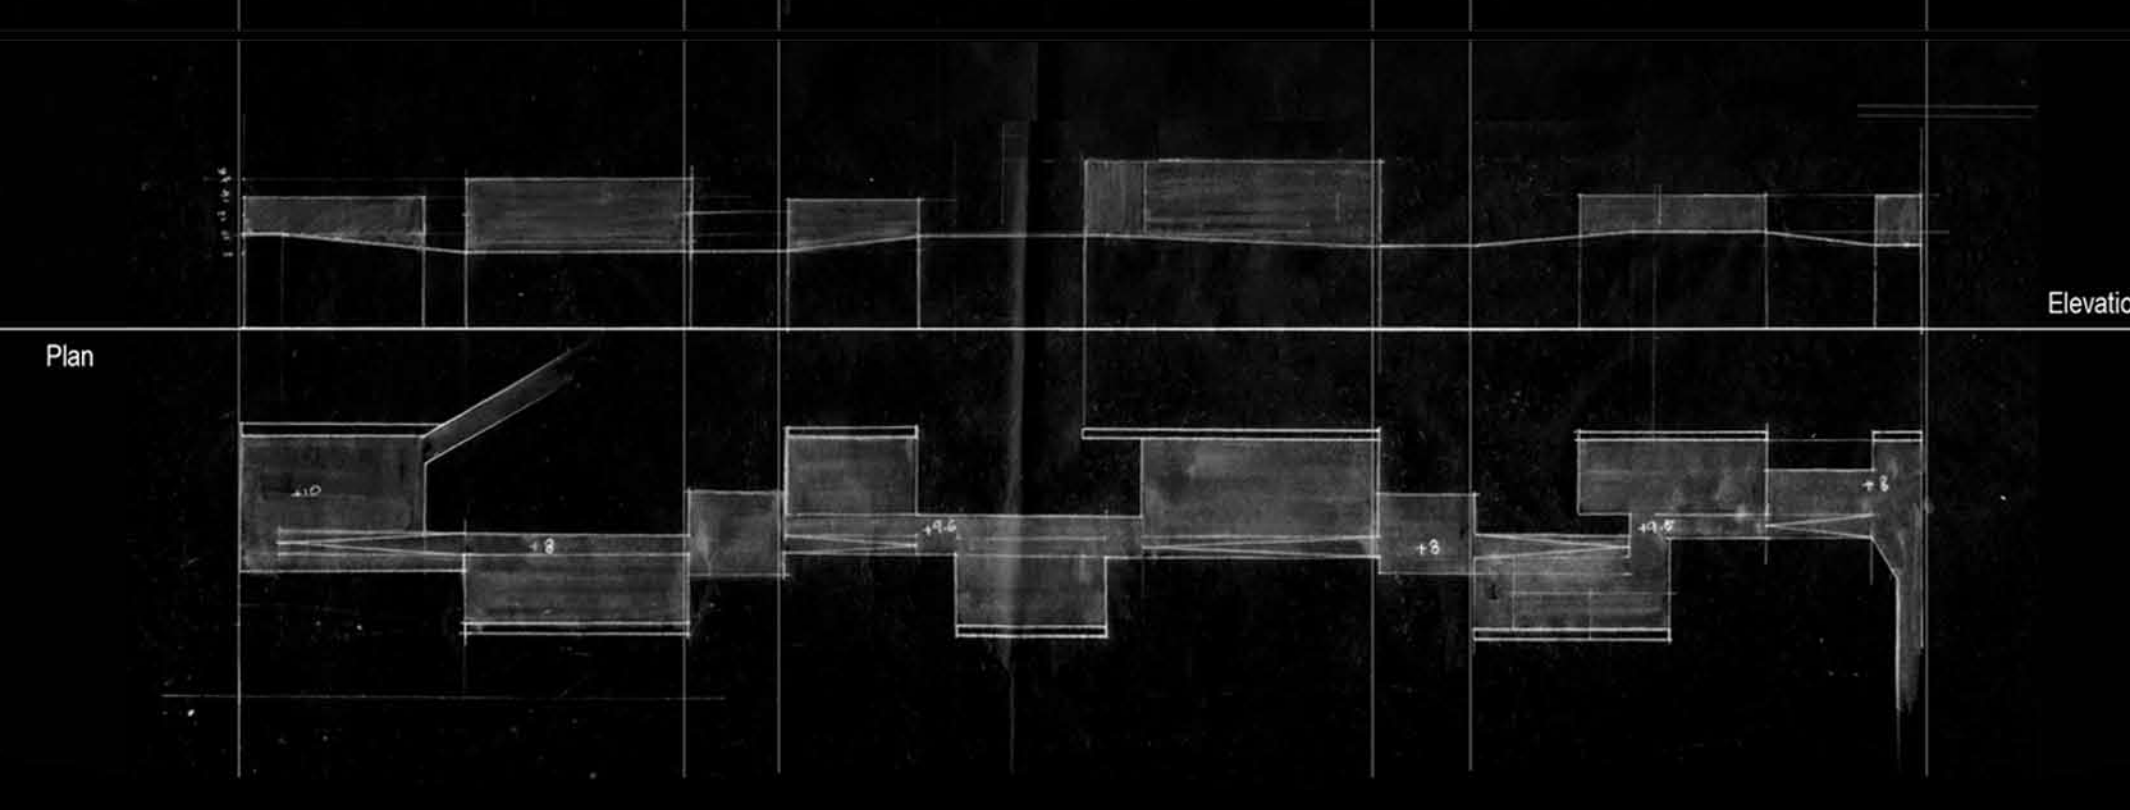

SKETCHES



POLITECNICO DI MILANO  
SCUOLA DI ARCHITETTURA E SOCIETA'  
SEDE DI PIACENZA

*STITCHING VOIDS*  
AN ARCHITECTURAL THESIS  
BY ABDULRAHMAN EL-TALIAWI


RELATORE: PROF. GUYA BERTELLI  
CO-RELATORE: PROF. JUAN CARLOS DALL'ASTA






A07

PLANS / SECTIONS / ELEVATION  
SKETCHES (NTS)

1:500

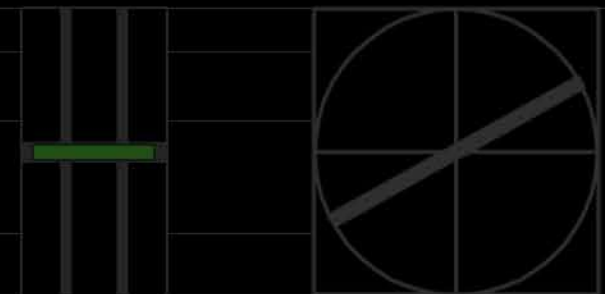



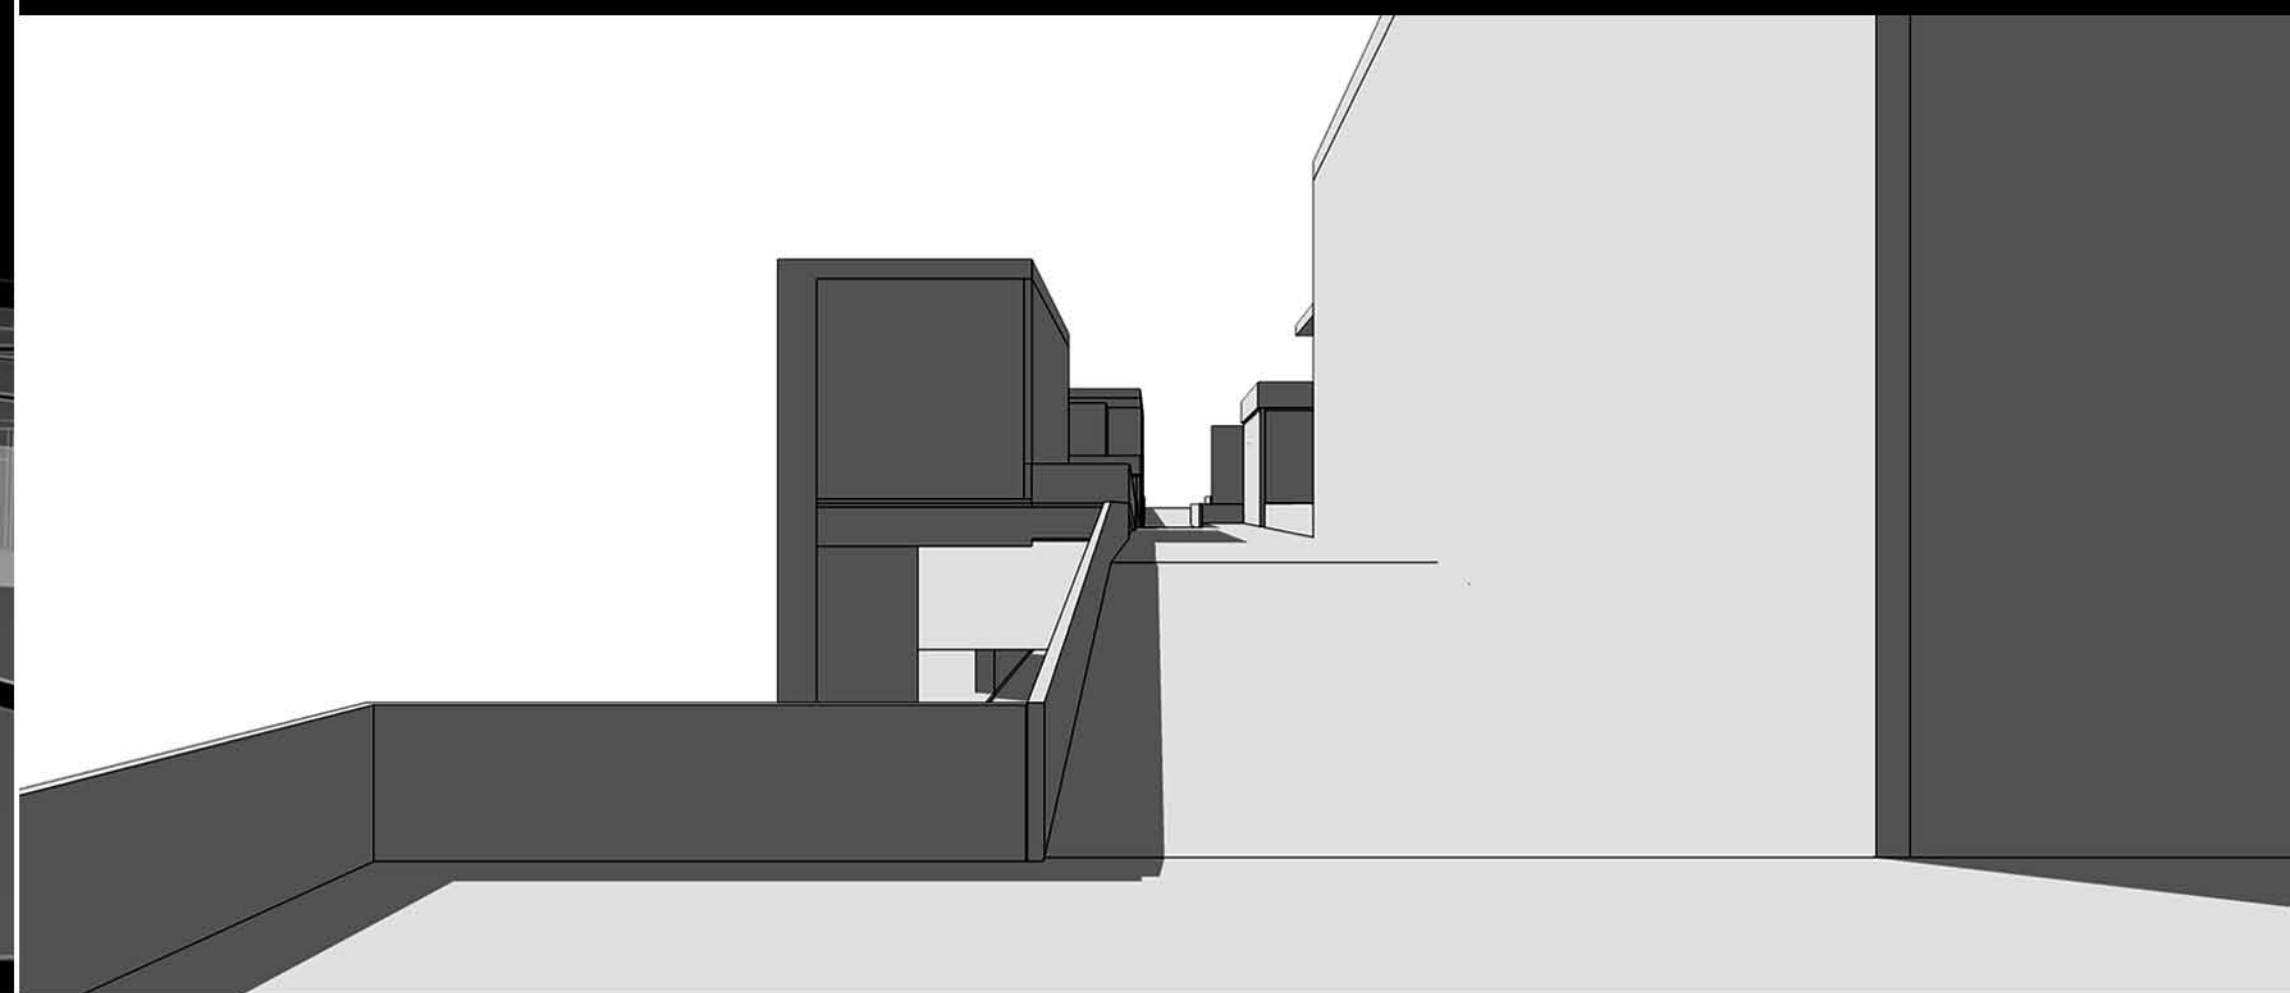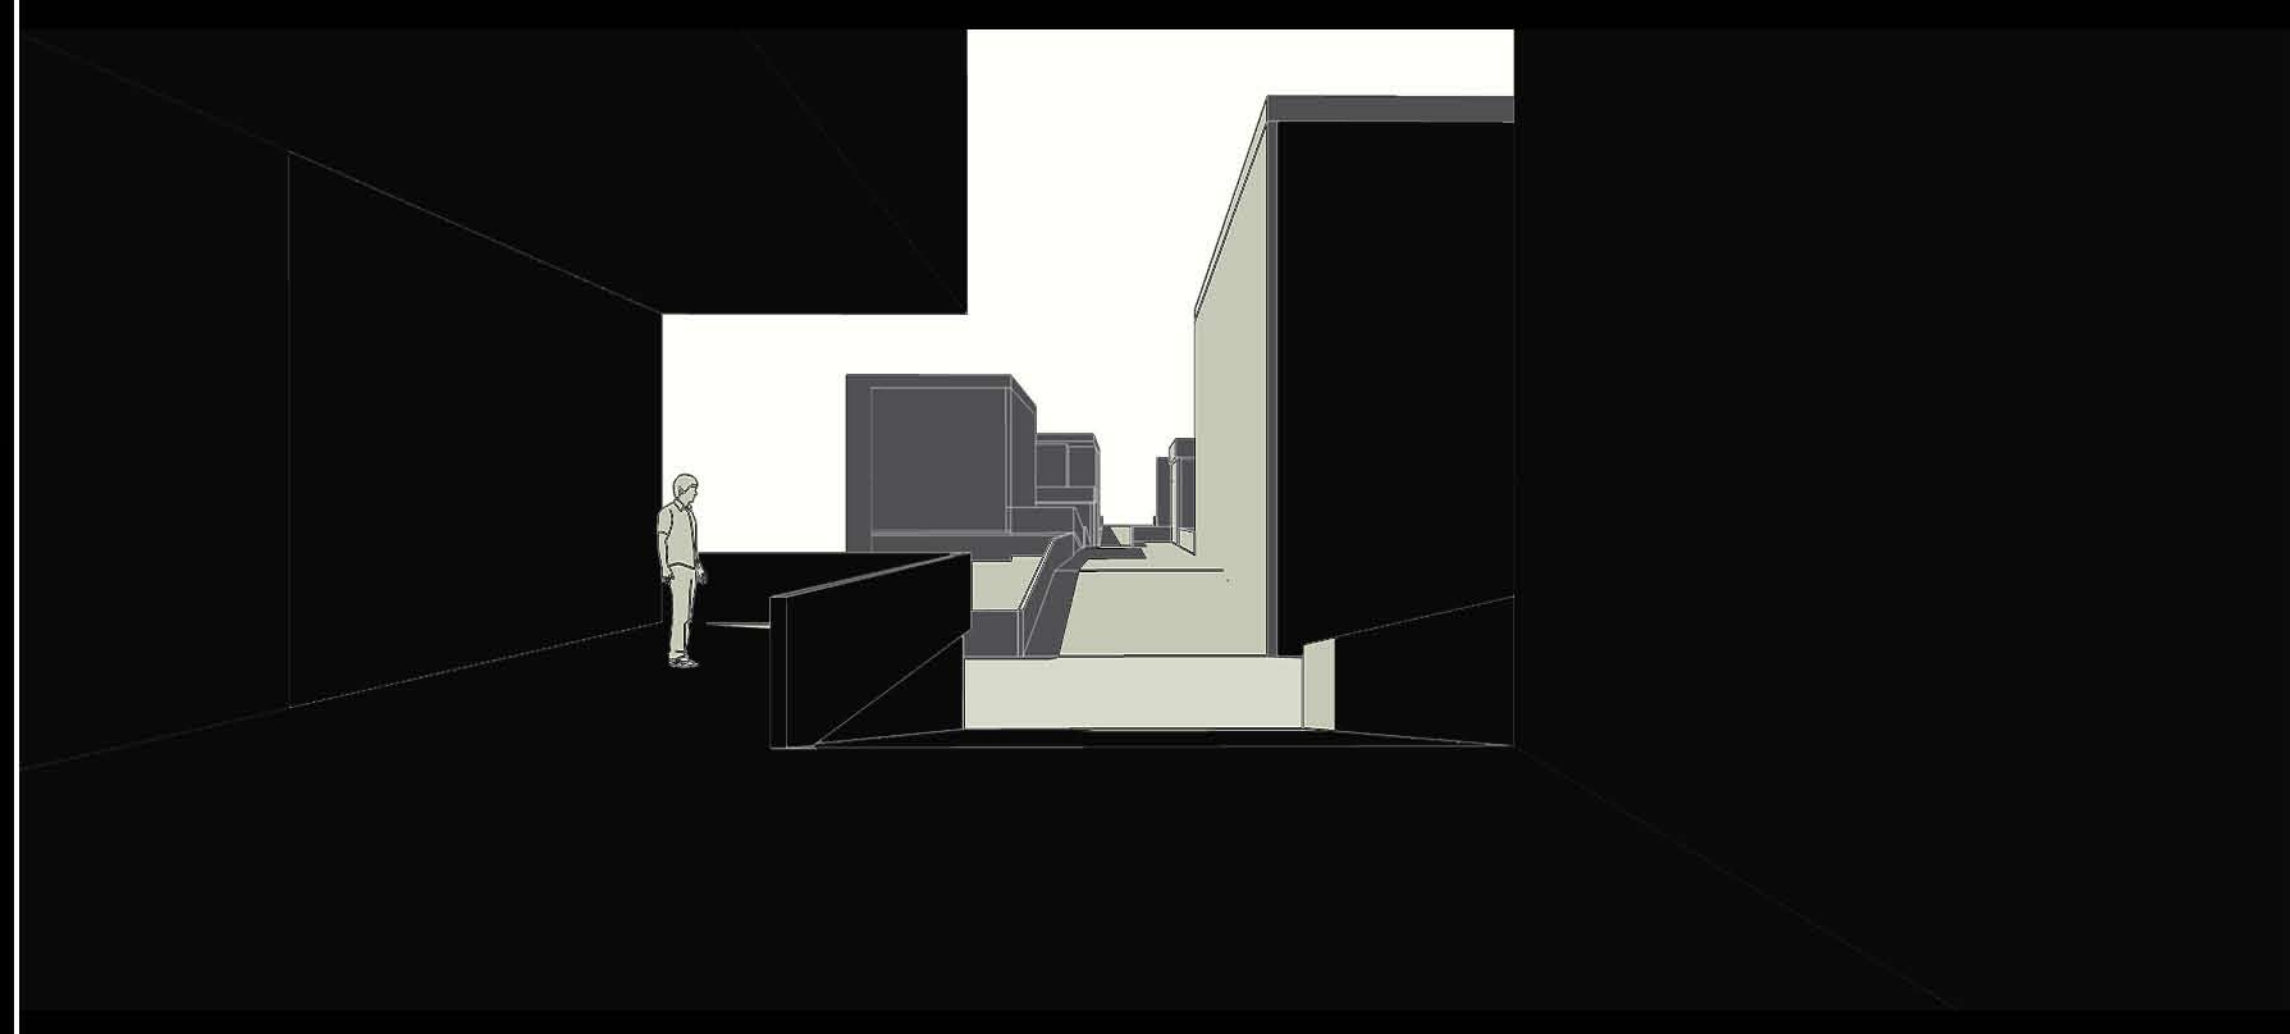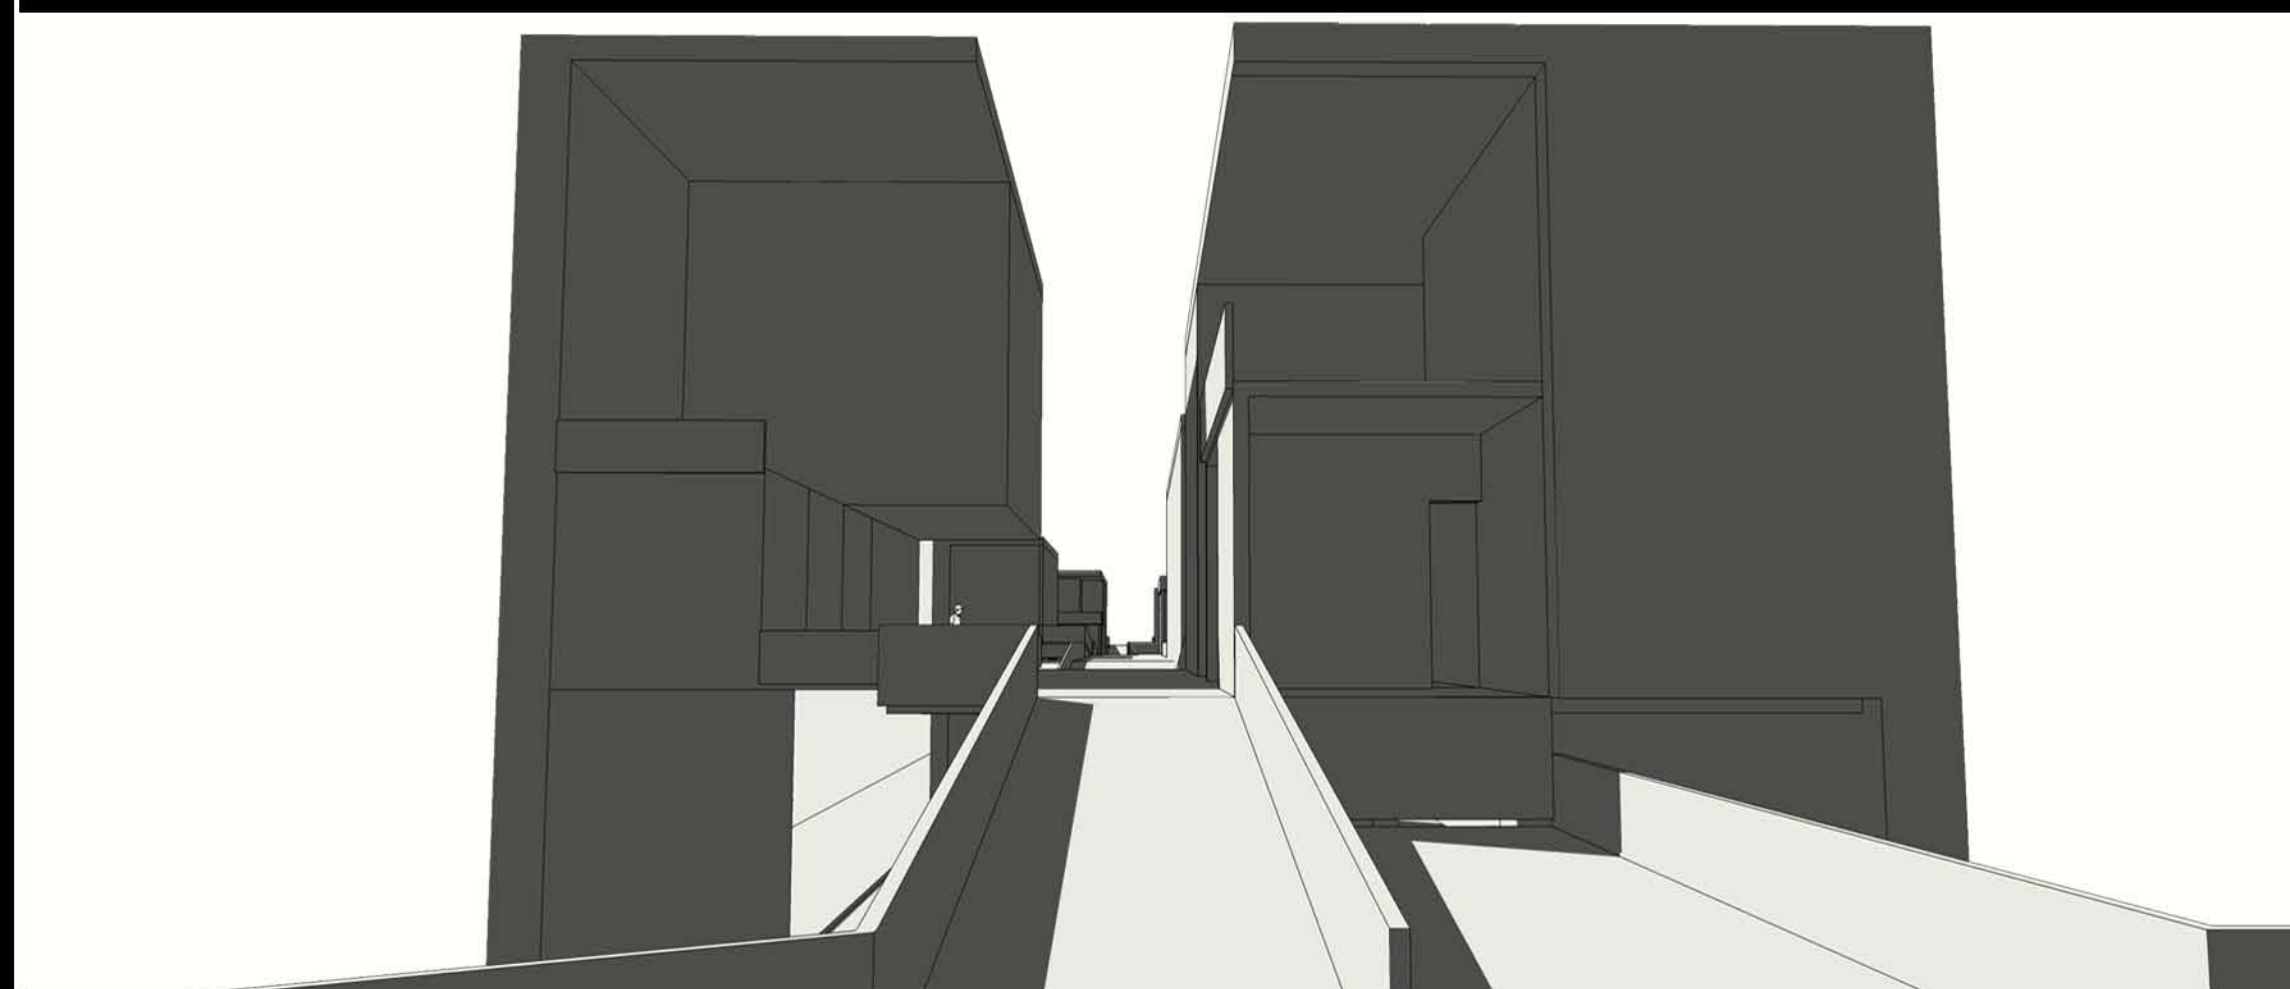

POLITECNICO DI MILANO  
SCUOLA DI ARCHITETTURA E SOCIETÀ  
SEDE DI PIACENZA

LAURA MAGISTRALE JULY 2013



*STITCHING VOIDS*  
AN ARCHITECTURAL THESIS  
BY ABDULRAHMAN EL-TALIAWI

RELATORE: PROF. GUYA BERTELLI  
CO-RELATORE: PROF. JUAN CARLOS DALL'ASTA



A08

PERSPECTIVES /  
LIGHT ANALYSIS

NTS

