



- PLANIMETRIA ZOOM 2. SCALA 1:500
- LEGENDA
- 1 - SEDE PARCO
  - 2 - NEGOZIO PRODOTTI PARCO
  - 3 - SERVIZI IGENICI
  - 4 - PARCHEGGIO
  - 5 - AREA GIOCHI BAMBINI
  - 6 - AREA ANZIANI
  - 7 - GIARDINO BOTANICO/DIDATTICO
  - 8 - PIAZZA PER EVENTI
  - 9 - BAR RISTORANTE
  - 10 - FONTANA
  - 11 - PRATO/ AREA RELAX
  - 12 - AREA NATURALE, BOSCO
  - 13 - AREA AGRICOLA, COLTIVAZIONI


INQUADRAMENTO ZOOM 2  
AREA CORTE MOLON

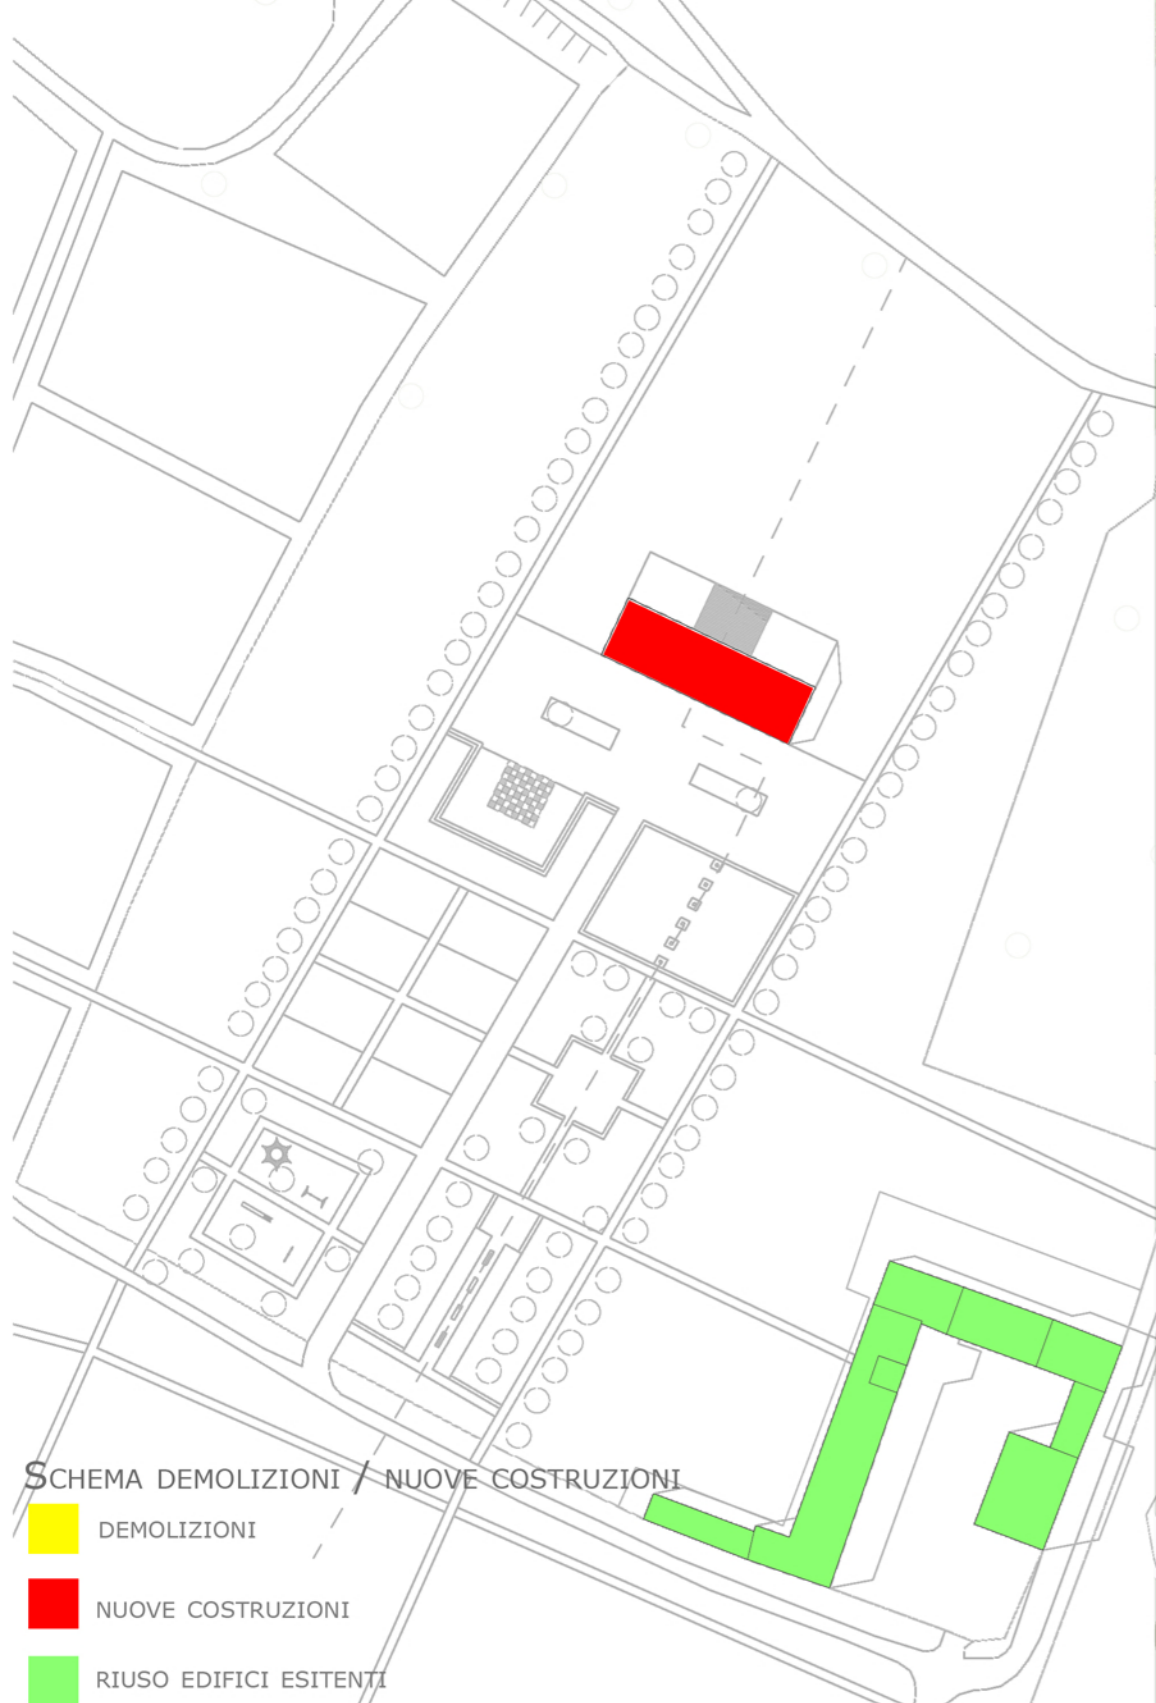


- SCHEMA DEMOLIZIONI / NUOVE COSTRUZIONI
- DEMOLIZIONI
  - NUOVE COSTRUZIONI
  - RIUSO EDIFICI ESISTENTI

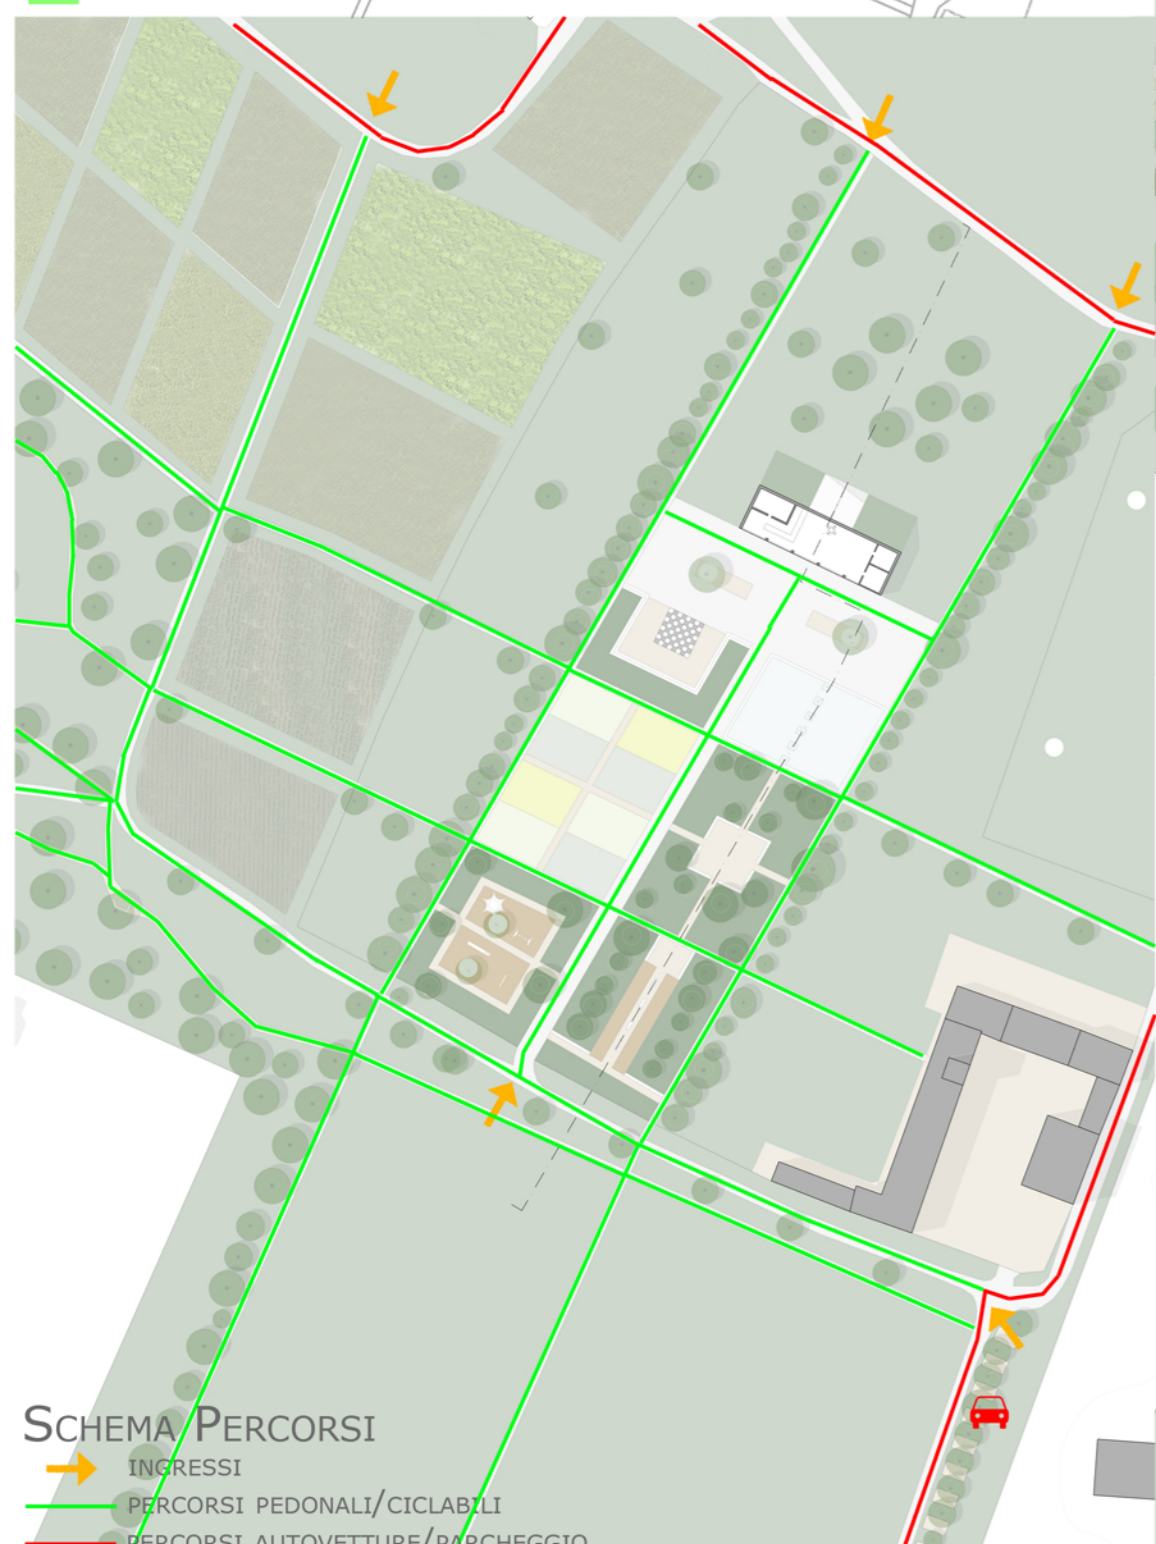

- SCHEMA PERCORSI
- INGRESSI
  - PERCORSI PEDONALI/CICLABILI
  - PERCORSI AUTOVETTURE/PARCHEGGIO

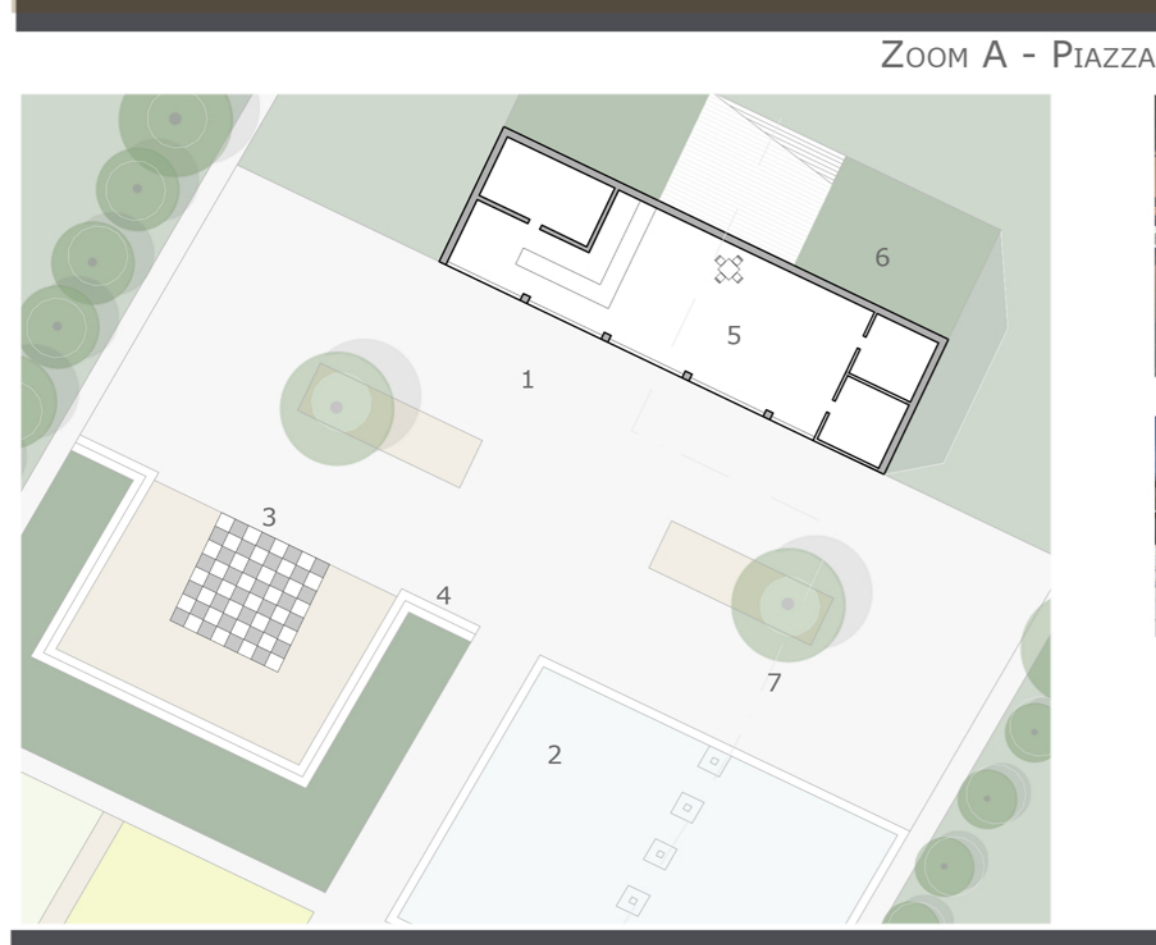

- ZOOM A - PIAZZA CORTE MOLON
- 1 - PIAZZA CON PAVIMENTAZIONE IN PIETRA DI PRUN
  - 2 - FONTANA PROFONDA 5 CM PRATICABILE CON GIOCHI D'ACQUA CHE CREA "UN PIANO D'ACQUA A SPECCHIO", PAVIMENTAZIONE IN PIETRA SCURA TIPO BASALTO  
ESEMPIO DI RIFERIMENTO: FONTANA EX ARSENALE, ARCH DAVID CHIPPERFIELD, VERONA
  - 3 - SPAZIO GIOCHI PER ADULTI CON SCACCHIERA "GIGANTE" IN PIETRA
  - 4 - SEDUTE IN PIETRA DI PRUN BOCCIARDATA
  - 5 - RISTORANTE / BAR CON STRUTTURA PORTANTE IN ACCIAIO E PARETI IN LEGNO E VETRATA BASSEMISSIVA NEL LATO PIAZZA
  - 6 - COPERTURA VERDE PRATICABILE CON MANTO ERBOSO E SCALE PER LA SALITA/DISCESA IN PIETRA  
ESEMPIO DI RIFERIMENTO: MOGADOURO'S BUS STATION, ARCH. CANNATA & FERNANDES
  - 7 - QUERCIA FARNIA, TRA LE QUERCIE PIÙ DIFFUSE, LA FARNIA SI ADATTA SIA A BOSCHI UMIDI CHE A BOSCHI ASCIUTTI MA È USATA ANCHE COME PIANTA ISOLATA IN VIALI O PARCHI.  
ALTEZZA: LA PIANTA PUÒ RAGGIUNGERE I 30 METRI DI ALTEZZA.

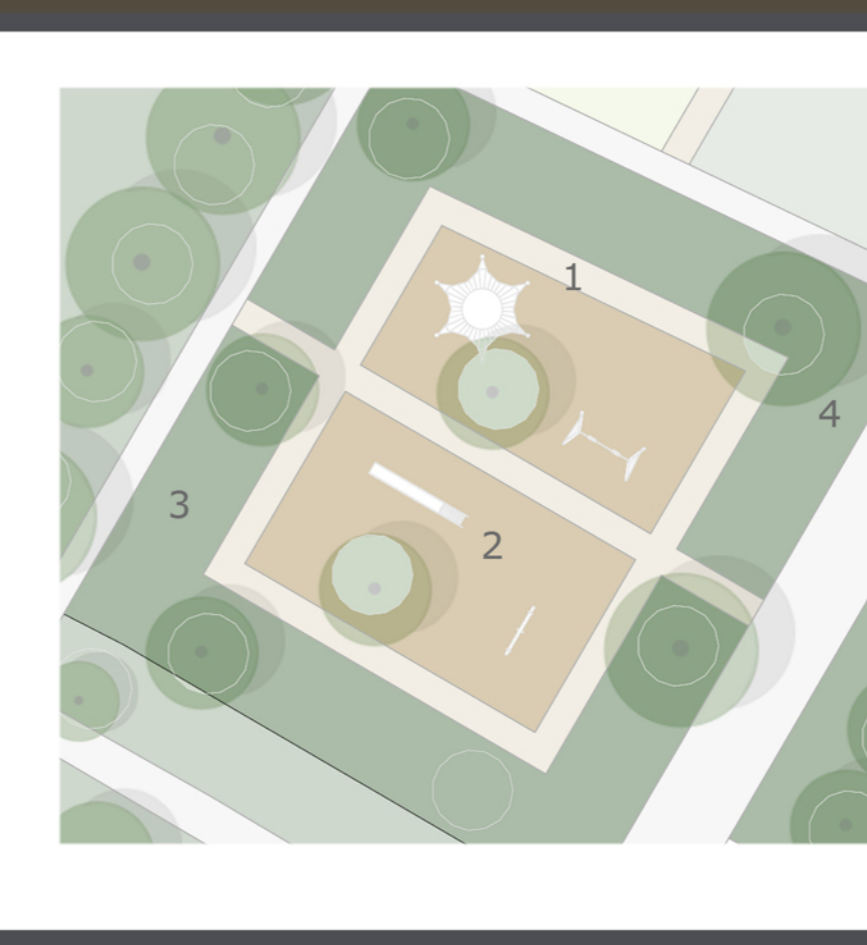

- ZOOM B - AREA GIOCHI BAMBINI CORTE MOLON
- 1 - PAVIMENTAZIONE IN TERRA STABILIZZATA CHE CONSENTE DI OTTENERE UNA SUPERFICIE PIANA CON UN BUON DRENAGGIO, FACILE POSA E SEMPLICE MANUTENZIONE
  - 2 - PAVIMENTAZIONE ANTI TRAUMA IN GOMMA COLORATA
  - 3 - MANTO D'ERBA
  - 4 - ACERO CAMPESTRE, SPECIE SPONTANEA, TIPICA DELLE SIEPI CAMPESTRI E DEI BOSCHI DI LATIFOGHE DELLA FASCIA COLLINARE E MONTANA. AMA TERRENI FRESCI E PROFONDI E ZONE SOLEGGIATE. ALTEZZA: DA 3 A 15 METRI. LA CORTECCIA È BRUNA STRA E SUDDIVISA IN PLACCHE.

VISTA AREA CORTE MOLON STATO DI FATTO - STATO DI PROGETTO

VISTA AREA CORTE MOLON STATO DI FATTO - STATO DI PROGETTO

