

MATERIALI

A - PAVIMENTAZIONE IN TERRA STABILIZZATA CHE CONSENTE DI OTTENERE UNA SUPERFICIE PIANA CON UN BUON DRENAGGIO, FACILE POSA E SEMPLICE MANUTENZIONE E CARRABILE

B - AREA DI SOSTA CON SEDUTE IN PIETRA DI PRUN  
ESEMPIO DI RIFERIMENTO: PLAZA DEL MILENIO, EXP ARCHITECTES, VALLADOLID, SPAIN 2011

C - BOSCO DI ALBERI E ARBUSTI:

- FARNIA
- CARPINO BIANCO
- FRASSINO MAGGIORE
- ACERO CAMPESTRE
- OLMO CAMPESTRE

- SANQUINELLA
- NOCCIOLO
- BIANCOSPINO
- CIGLIEGIO SEVATICO



VISTA AREA A BOSCO CORTE MOLON - STATO DI FATTO



STATO DI PROGETTO



MATERIALI

A-PISTA CICLABILE/ PEDONALE CON PAVIMENTAZIONE IN TERRA STABILIZZATA CHE CONSENTE DI OTTENERE UNA SUPERFICIE PIANA CON UN BUON DRENAGGIO, FACILE POSA E SEMPLICE MANUTENZIONE

B- AREA DI SOSTA A SBALZO CON STRUTTURA PORTANTE IN TRAVI DI ACCIAIO E PAVIMENTAZIONE IN LEGNO ESEMPIO DI RIFERIMENTO: PANORAMA TERRACE AND LOOKOUT POINT, ARCH. BURO LUBBERS, BRESKENS, NETHERLANDS 2006

C - SEDUTE IN LEGNO


D - VEGETAZIONE RIPARIA FORMATA DA SPECIE COME OLMO CAMPESTRE, SALICE BIANCO, PIOPPO BIANCO. LA PRESENZA DI QUESTE SPECIE VEGETALI E MOLTO IMPORTANTE PER IL CONSOLIDAMENTO DELLE RIVE E COME HABITAT DI MOLTE SPECIE ANIMALI



STATO DI FATTO

VISTA AREA SOSTA LUNGADIGE

STATO DI PROGETTO

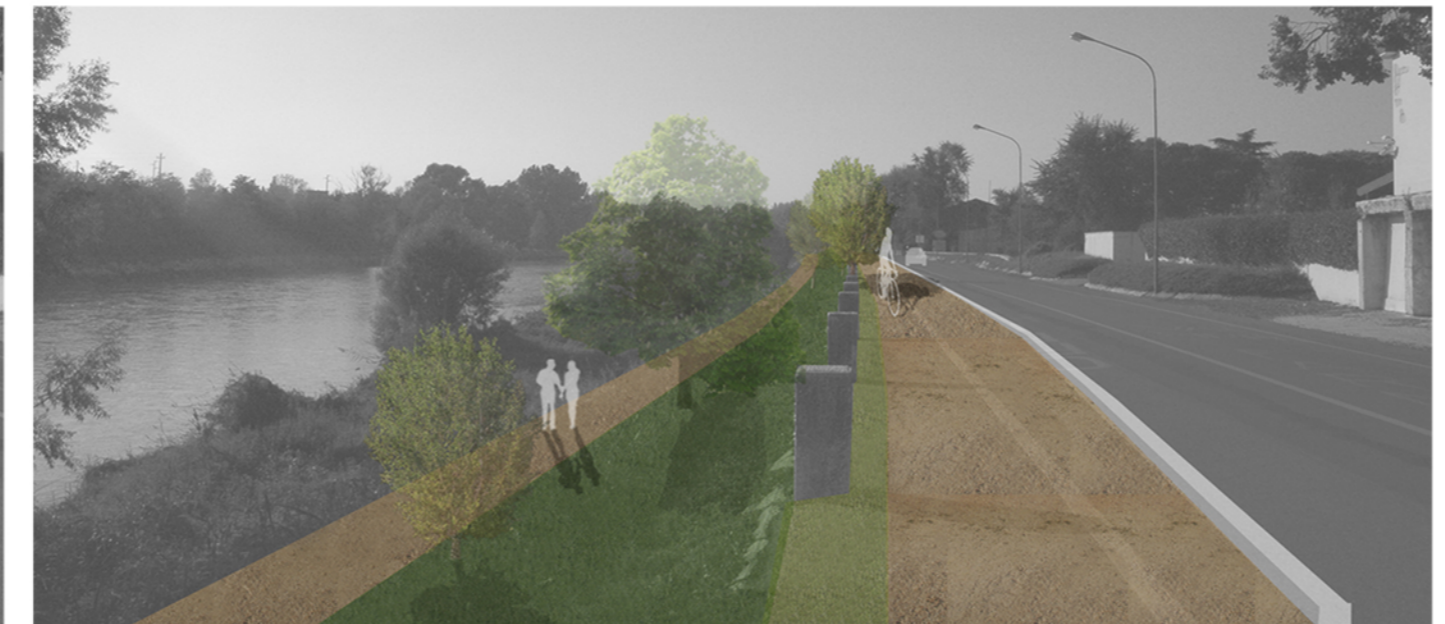


ZOOM 4 - 03 ORTI URBANI

PLANIMETRIA ZOOM 4 ORTI URBANI SOCIALI  
SCALA 1:500

LEGENDA

- 1 - STRADA D'ACCESSO CON PARCHEGGIO
- 2 - RICOVERO ATTEZZATURA
- 3 - ORTO
- 4 - VIALETTI DISTRIBUTIVI PEDONALI
- 5 - SERVIZI IGENICI
- 6 - CARTELLI INFORMATIVI
- 7 - BOSCO CON PERCORSI PEDONALI

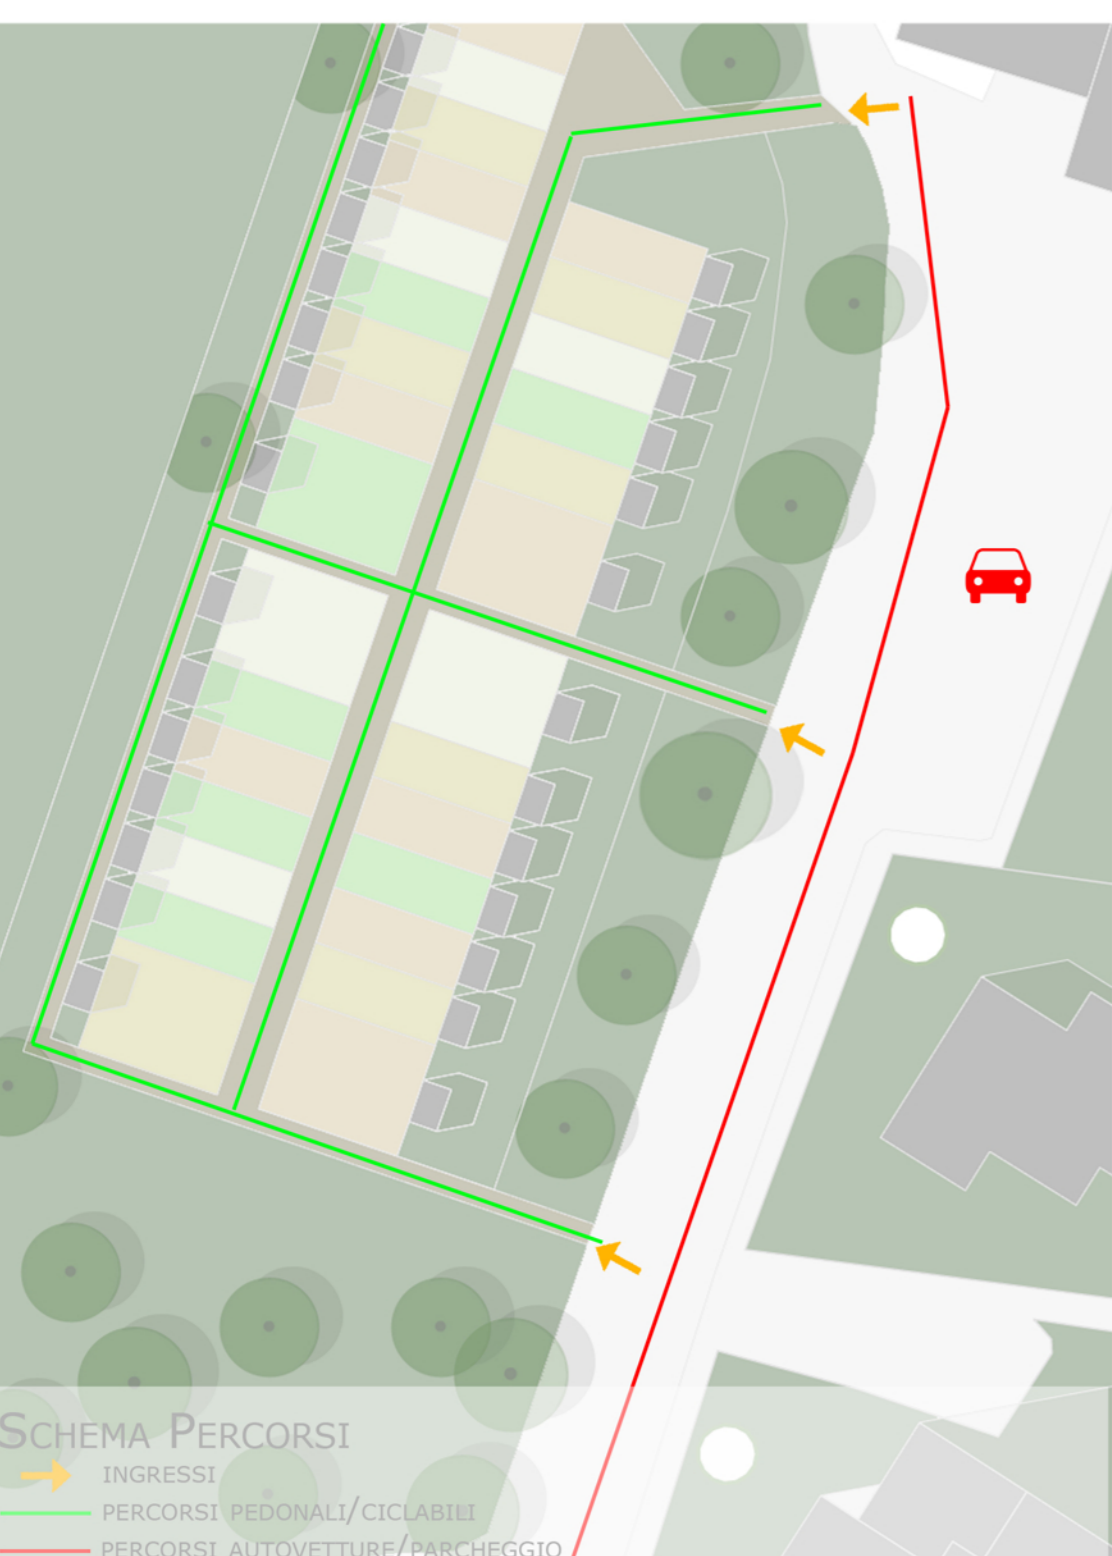

MATERIALI

A - PAVIMENTAZIONE IN TERRA STABILIZZATA CHE CONSENTE DI OTTENERE UNA SUPERFICIE PIANA CON UN BUON DRENAGGIO, FACILE POSA E SEMPLICE MANUTENZIONE

B - RICOVERO ATTREZZI IN LEGNO

C - ZONA IN TERRA PER LA COLTIVAZIONE BIOLOGICA DI ORTAGGI, PICCOLI FRUTTI E PRODOTTI LOCALI

D - BOSCO CON SPECIE ARBORE COME ACERO CAMPESTRE, CARPINO BIANCO E CIGLIEGIO E ARBUSTI COME SANQUINELLA E NOCCIOLO

