

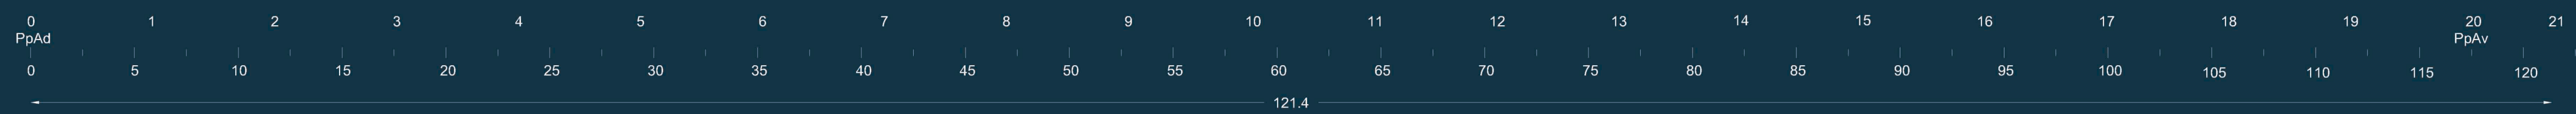


MAIN DECK

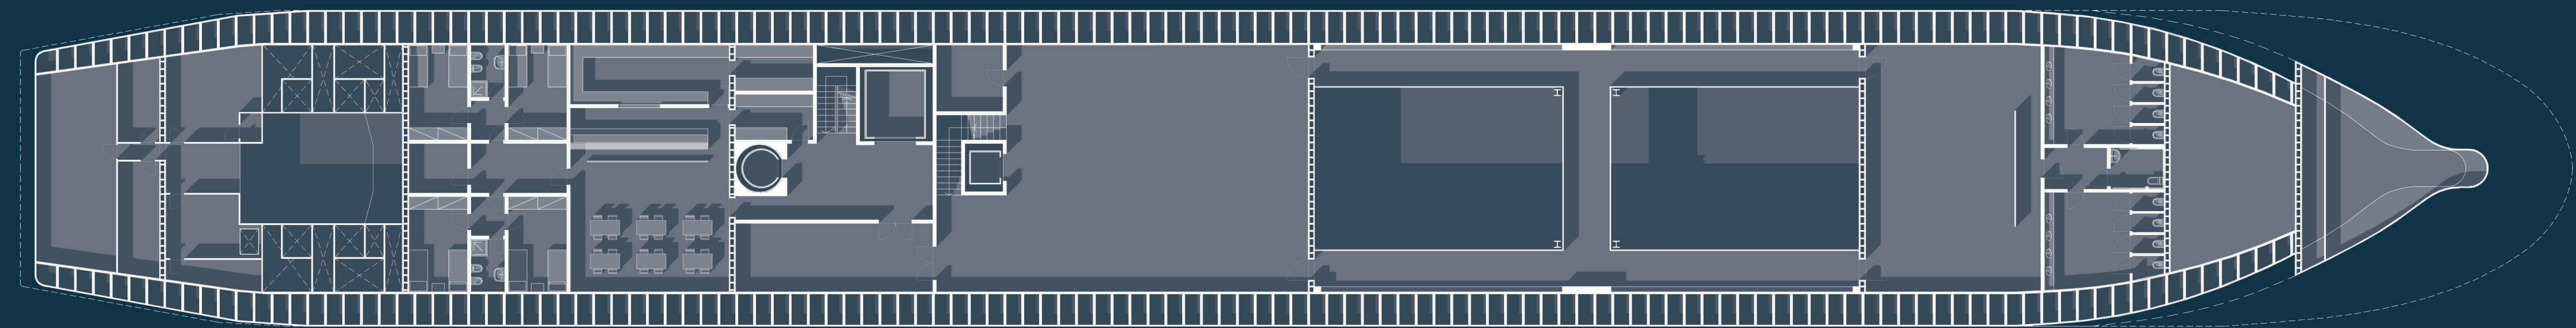

LOWER DECK -1

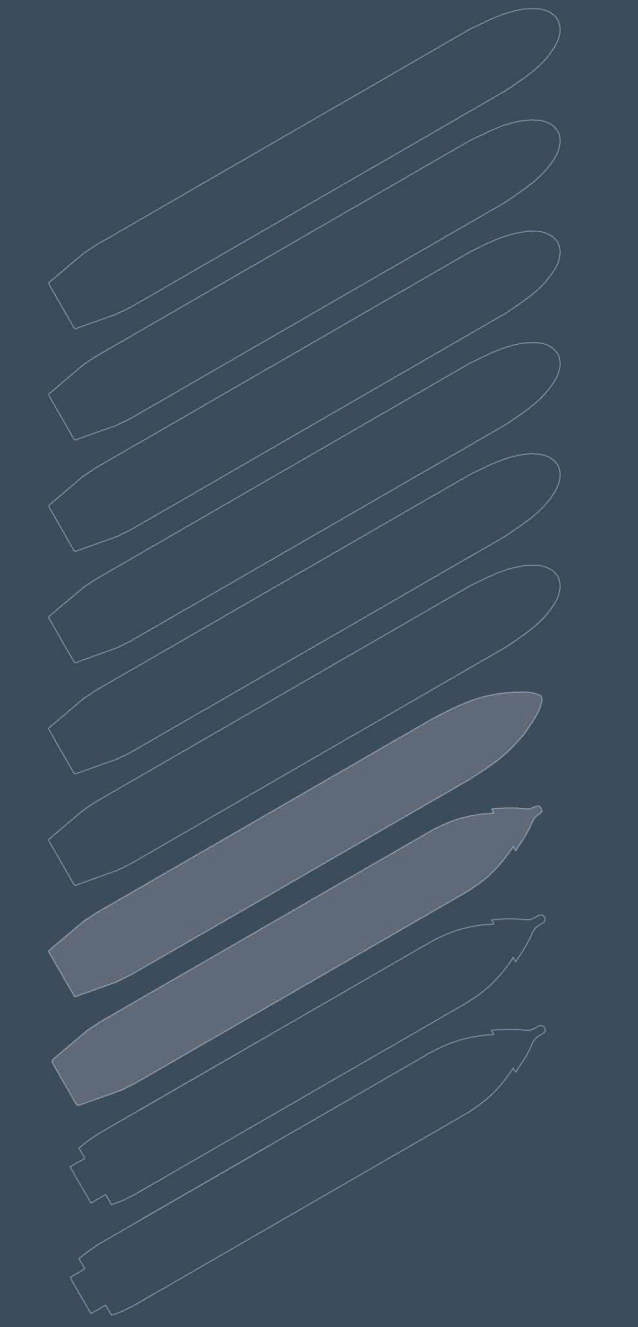

Politecnico di Milano  
Facoltà di Architettura e Società

Anno Accademico 2012-2013

BIENNALE CONTAINERS



Tesi di Laurea di:  
Alessandra Gnocchi  
Silvia Vago

Relatore:  
prof. Pier Federico Caliarì

Correlatori:  
arch. Francesco Leoni  
arch. Samuele Ossola  
arch. Alessia Chiapperino  
arch. Riccardo Lovatini

Scala:  
1:200

Tavola n°: