

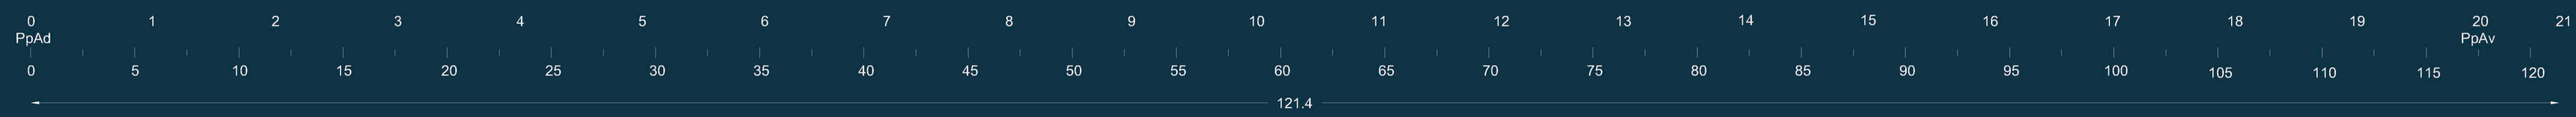


DECK 2

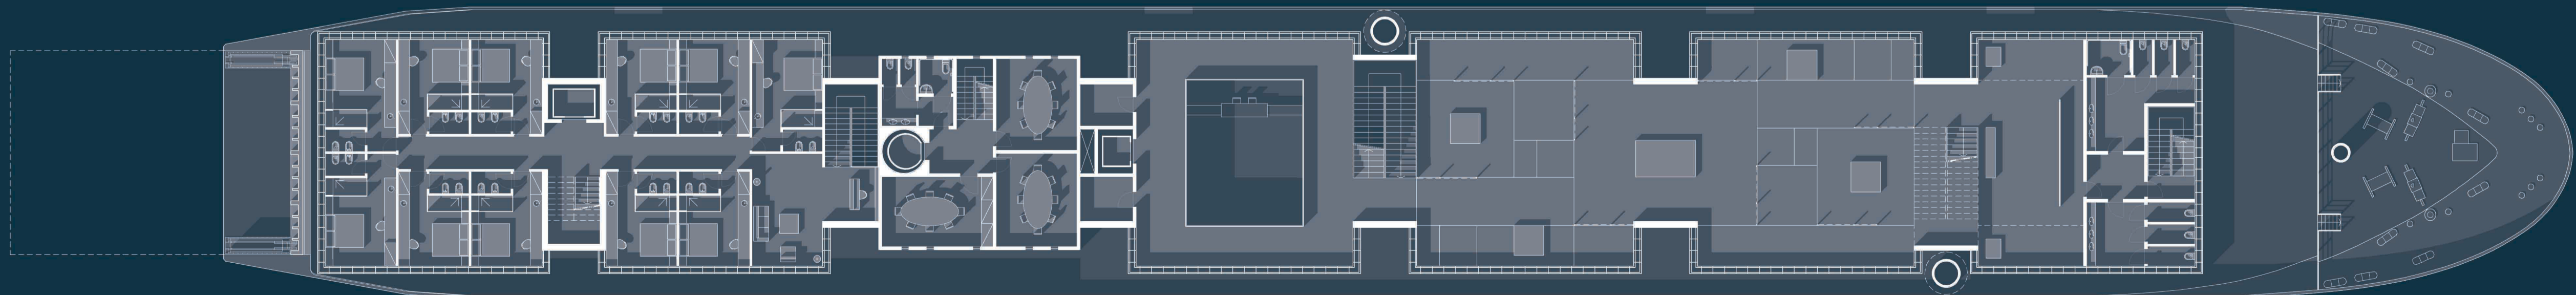

DECK 1

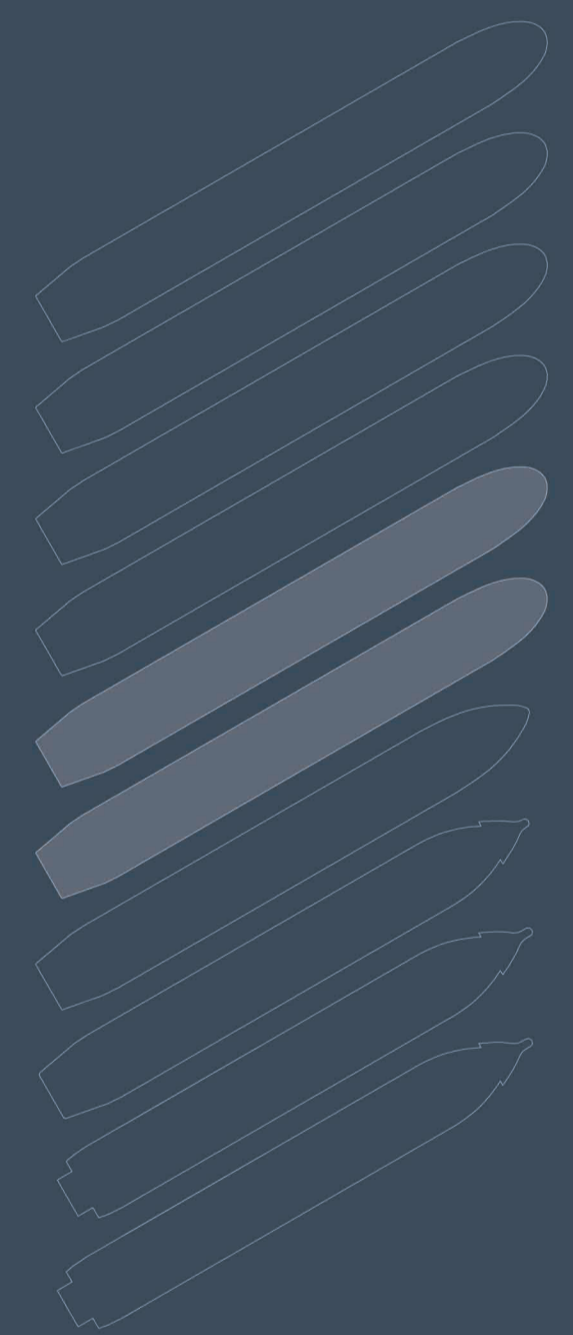

Politecnico di Milano
Facoltà di Architettura e Società
Anno Accademico 2012-2013

BIENNALE CONTAINERS



Testi di Laurea di:
Alessandra Gnocchi
Silvia Vago

Relatore:
prof. Pier Federico Caliarì

Correlatori:
arch. Francesco Leoni
arch. Samuele Ossola
arch. Alessia Chiapperino
arch. Riccardo Lovatini

Scala:
1:200

Tavola n°: