


SEZIONE AA

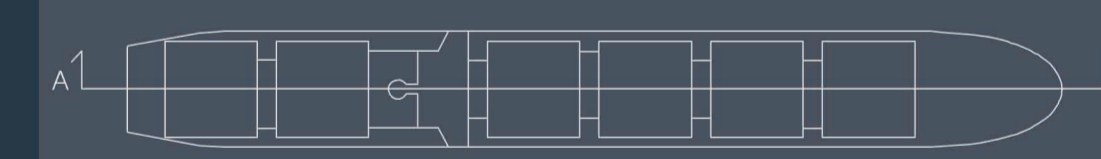

Politecnico di Milano
 Facoltà di Architettura e Società
 Anno Accademico 2012-2013

BIENNALE CONTAINERS



Tesi di Laurea di:
 Alessandra Gnocchi
 Silvia Vago

Relatore:
 prof. Pier Federico Callari

Correlatori:
 arch. Francesco Leoni
 arch. Samuele Ossola
 arch. Alessia Chiapperrino
 arch. Riccardo Levatini

Scala:
 1:100
 Tavola n°:

Sezione