





PROSPETTO SUD-EST



PROSPETTO NORD-OVEST



SEZIONE D-D

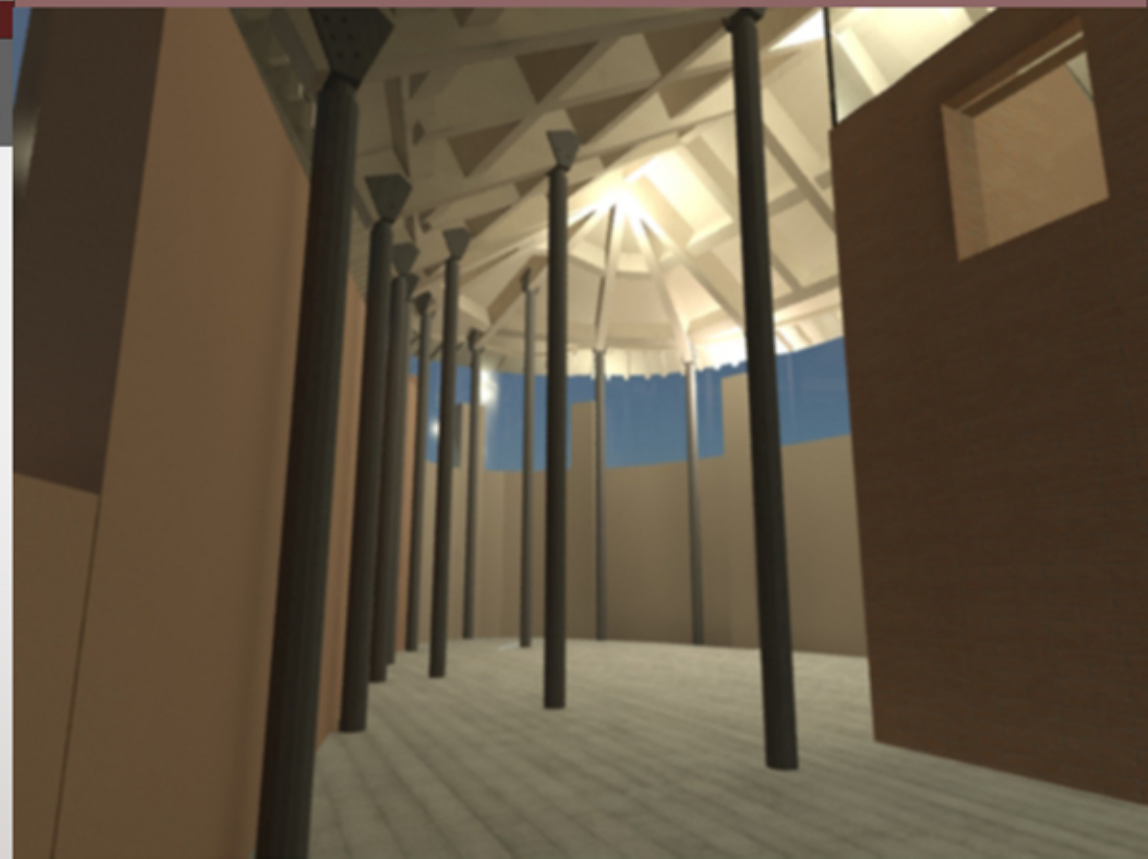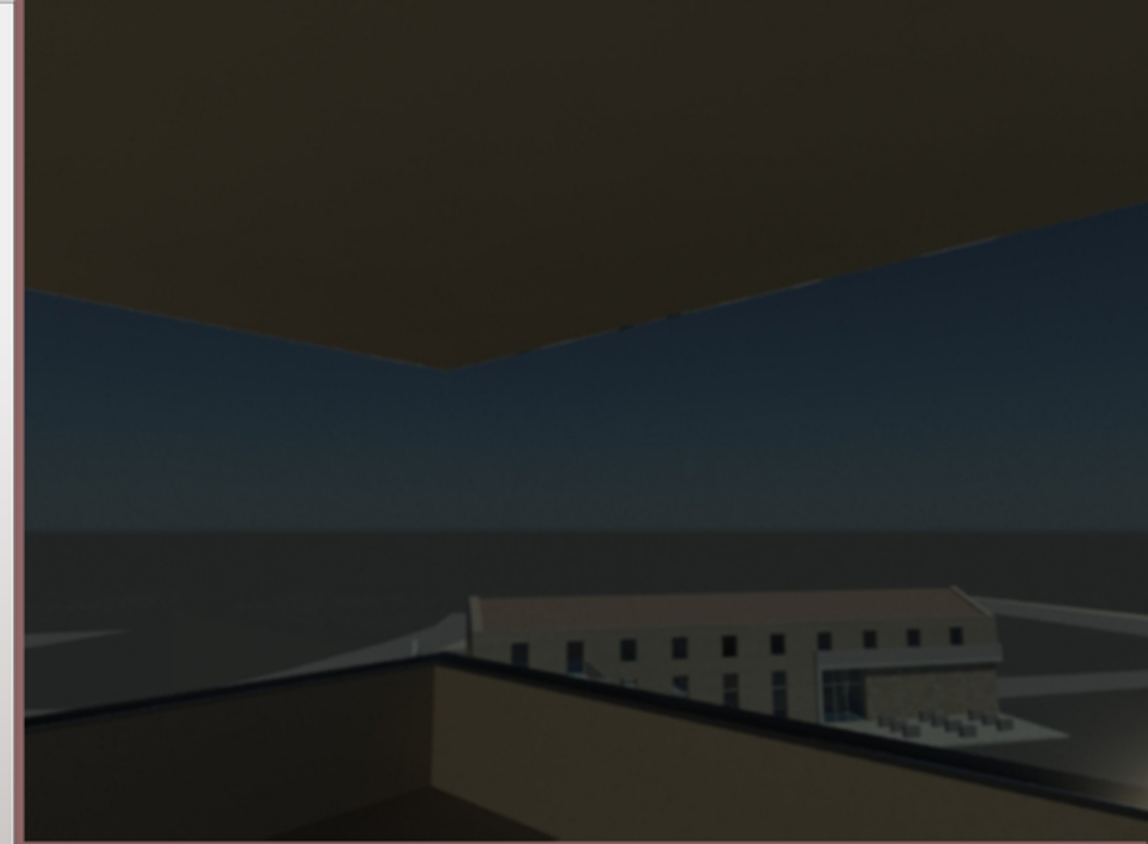

POLITECNICO DI MILANO  
Facoltà di Architettura e Società  
Laurea Magistrale in Architettura  
Anno 2012/2013

Docente  
Luca Basso Peressut

16

Scala 1:100  
Sezioni

Bianca Sofia Galeazzi  
L'ISOLA DEL MULINO NUOVO