




Progetto Multisala



VISTA DA OVEST

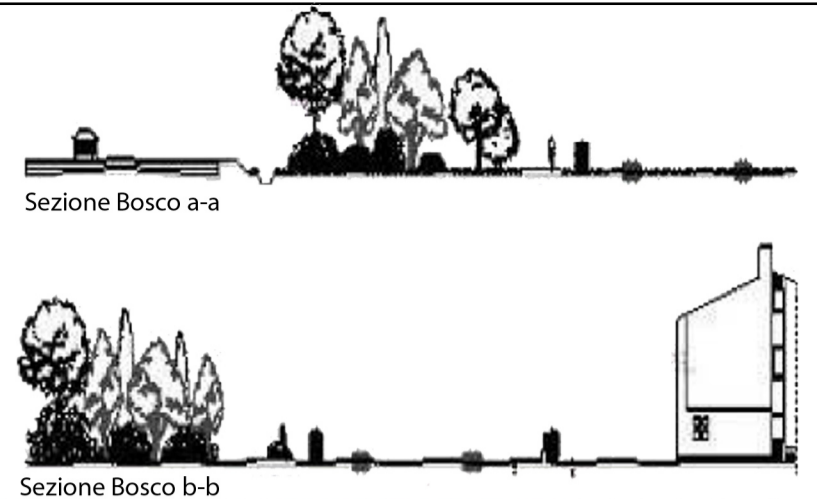

Sezione Bosco a-a

Sezione Bosco b-b



POLITECNICO DI MILANO
POLO TERRITORIALE DI MANTOVA

Scuola di architettura e società
Corso di laurea magistrale in architettura
A.A. 2012-2013

RELATORE: Maria Cristina Treu
CORRELATORE: Adelmina Dall'Acqua

STUDENTE: Zaccarelli Eugenio 765426

IL POST SISMA A MIRANDOLA

t12 - PROPOSTA MULTISALA

SCALA 1:200

