


Prospetto sud est scala 1: 200

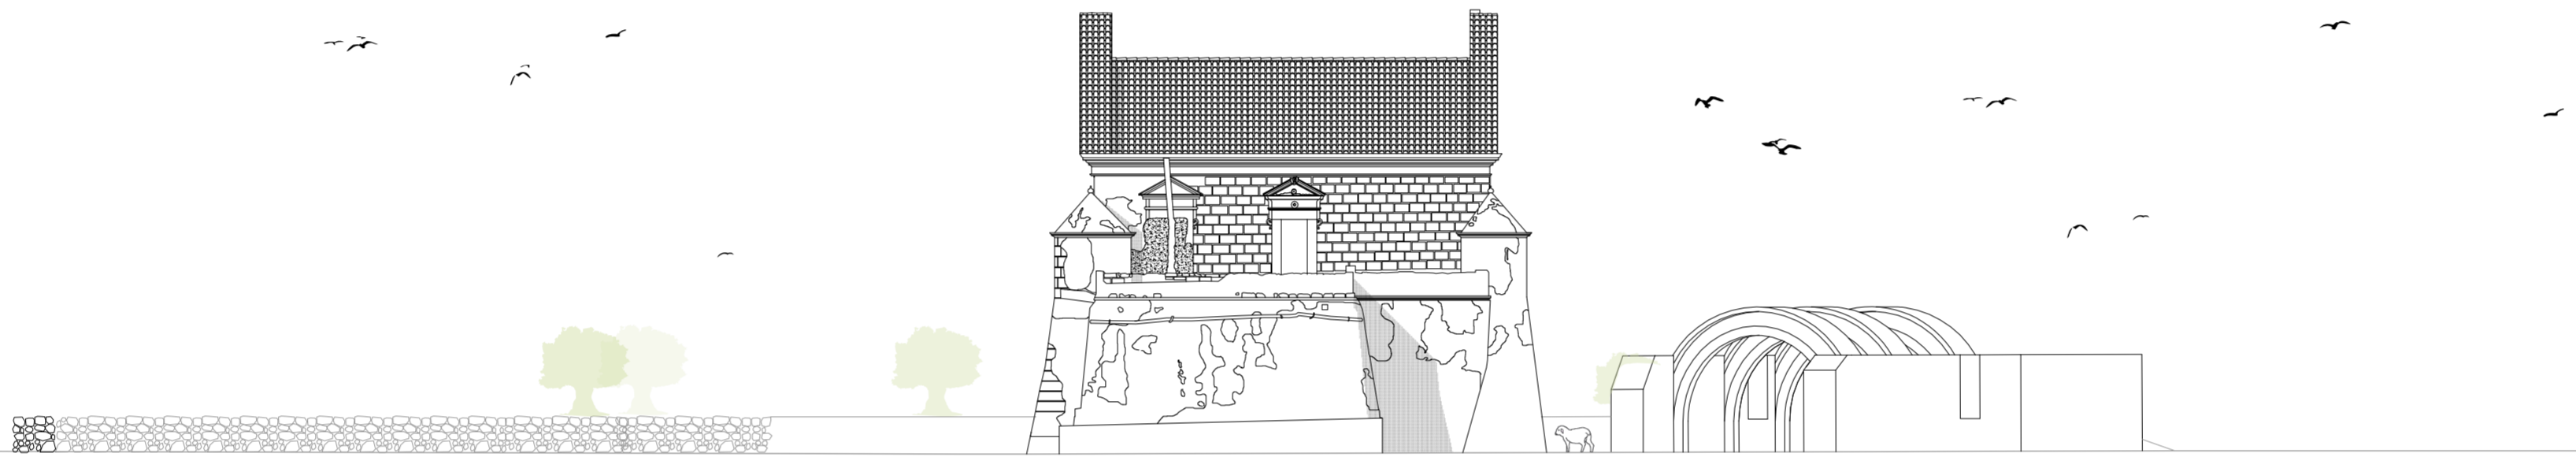

Prospetto nord ovest scala 1: 200



Prospetto nord est scala 1: 200



Prospetto sud ovest scala 1: 200