




Prospetto nord est scala 1: 100

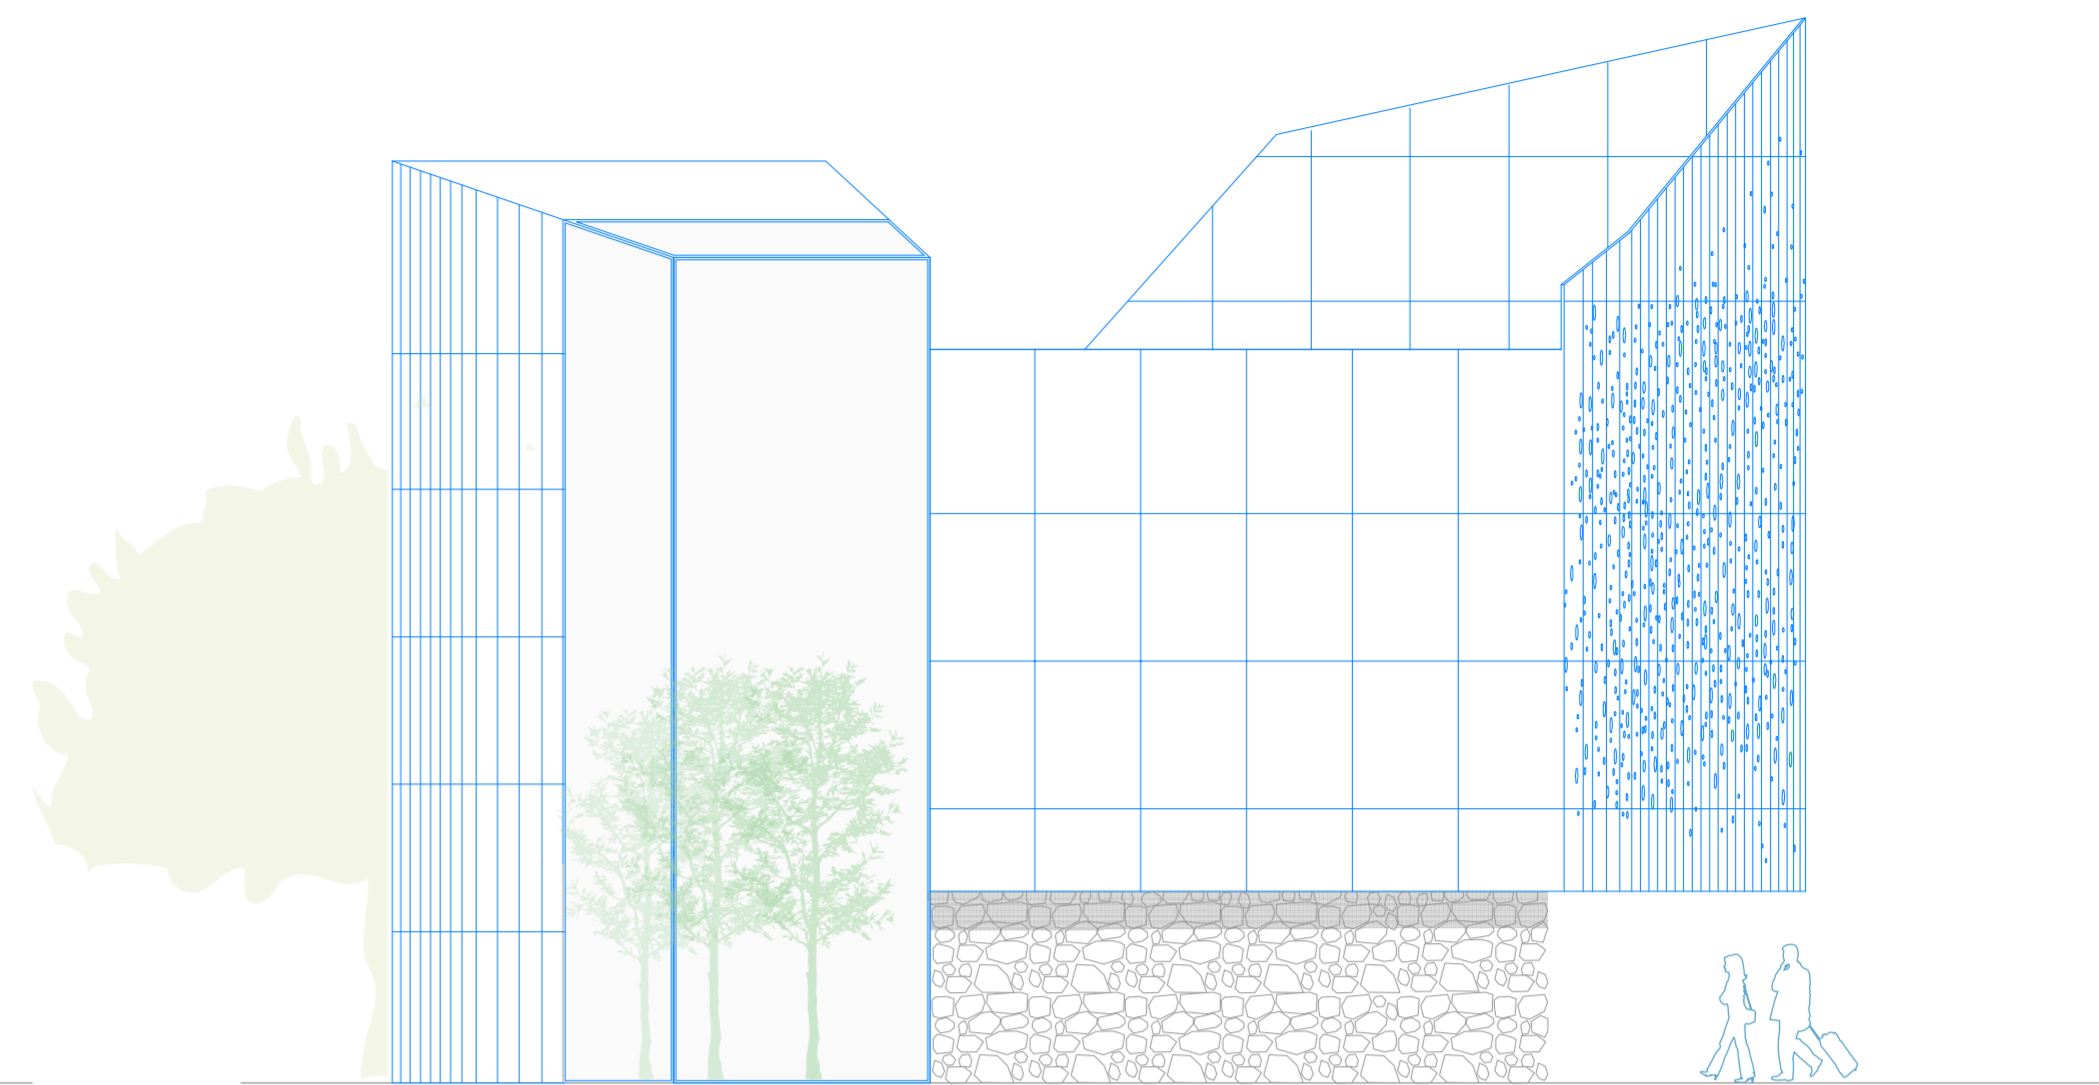


Prospetto sud ovest scala 1:100

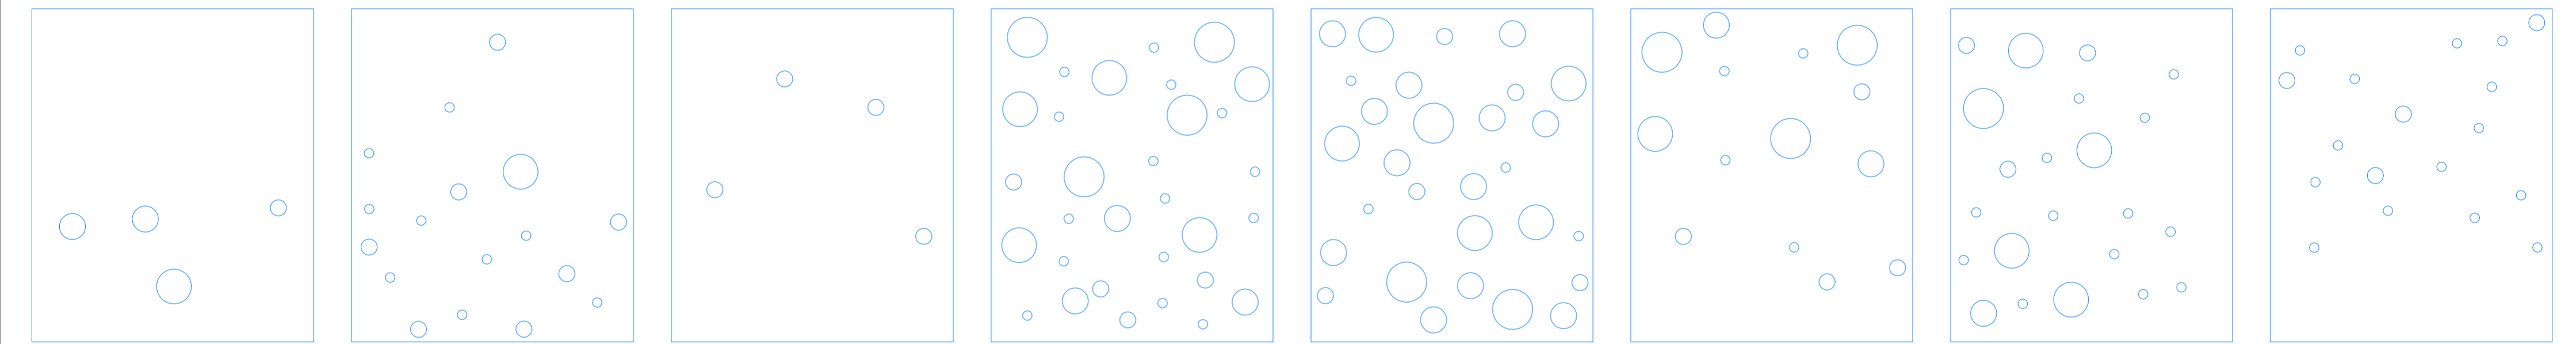

Moduli di costruzione della facciata, scala 1:25

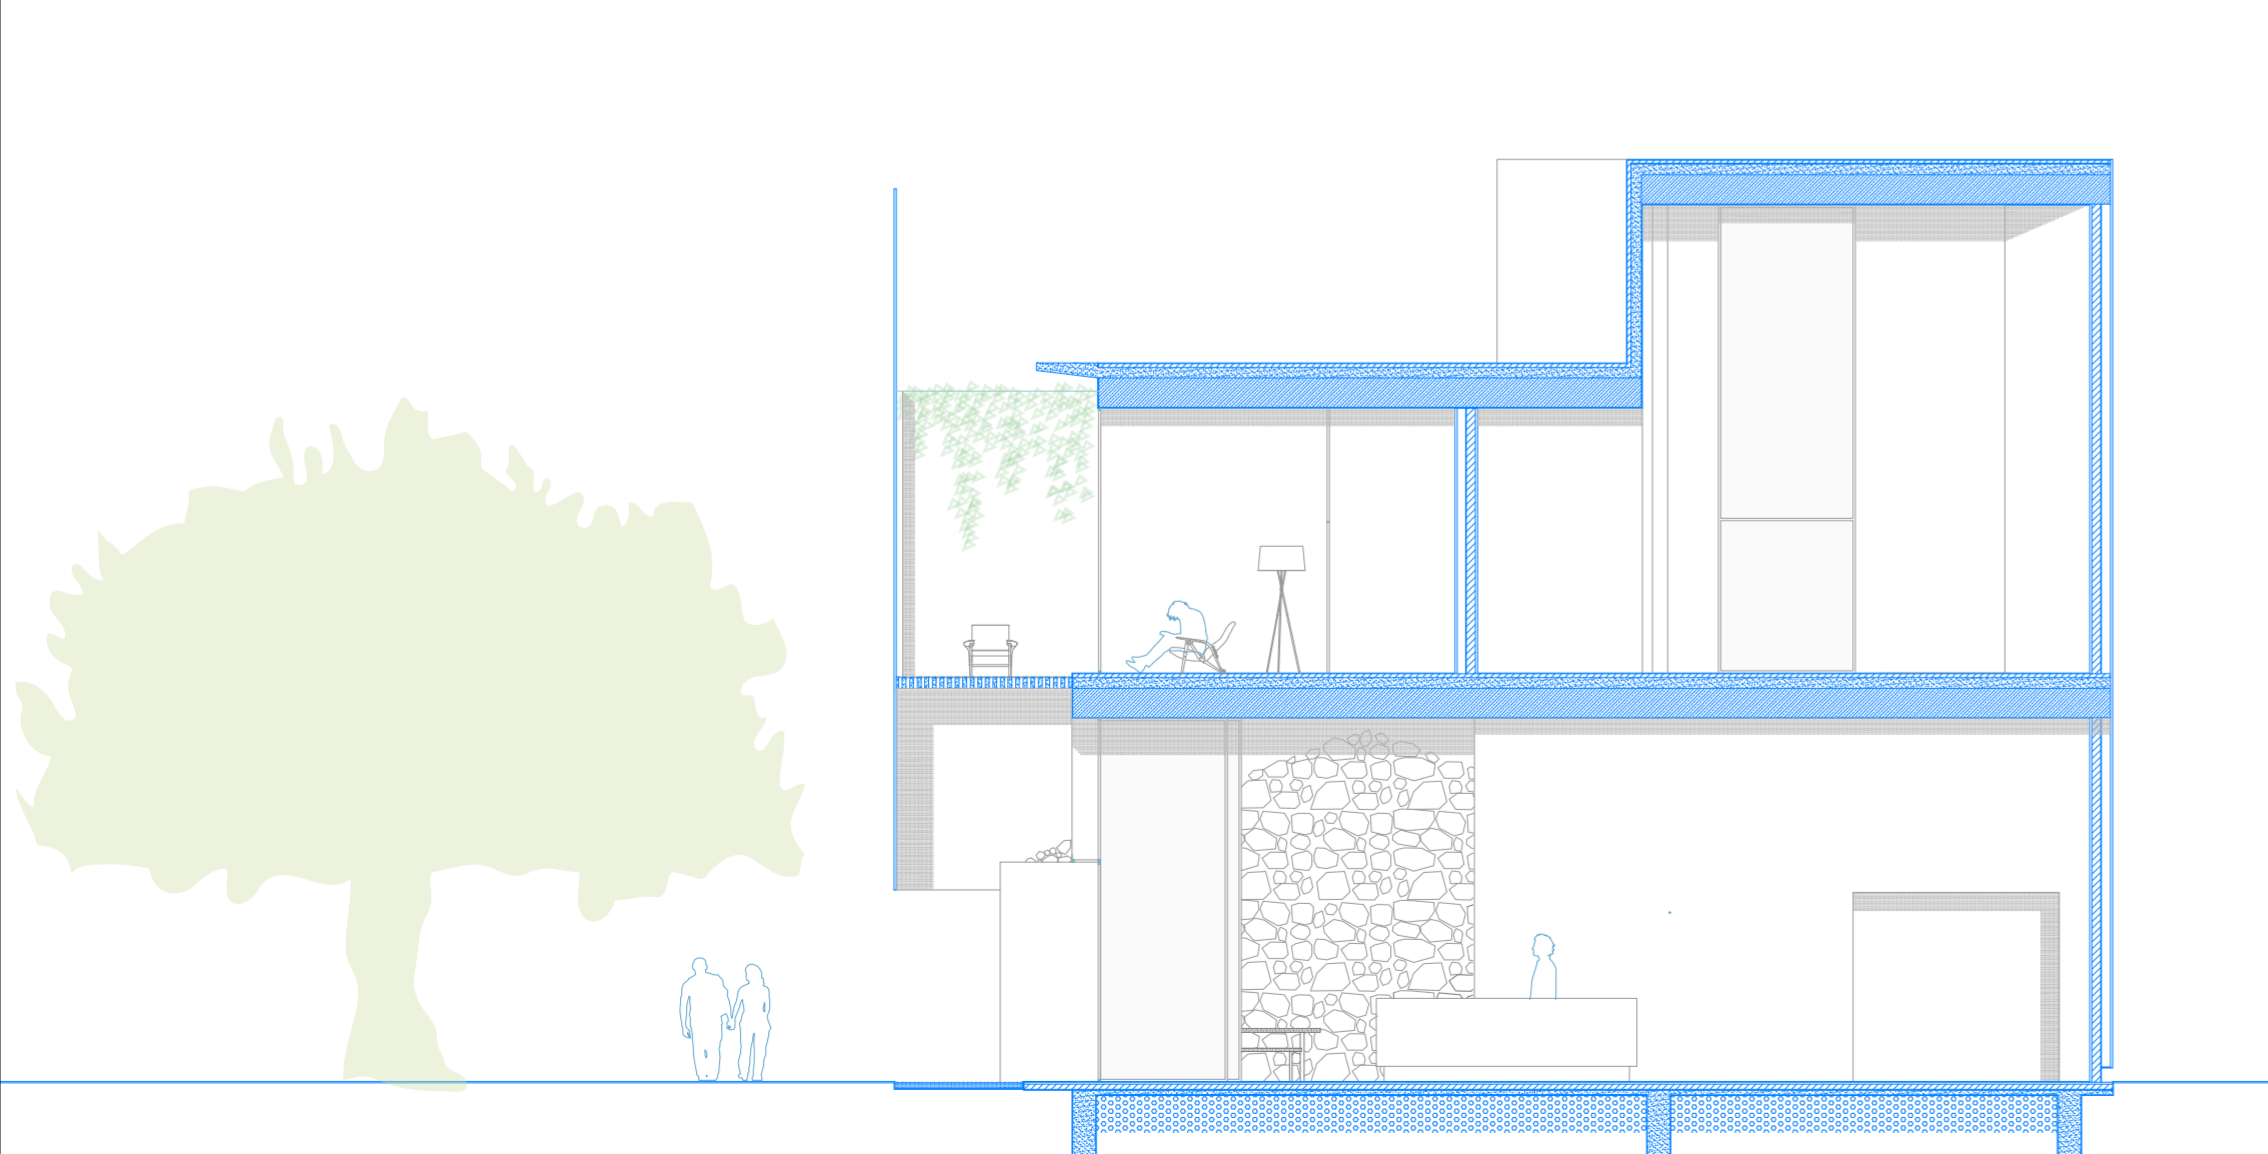

Sezione B-B' scala 1:100

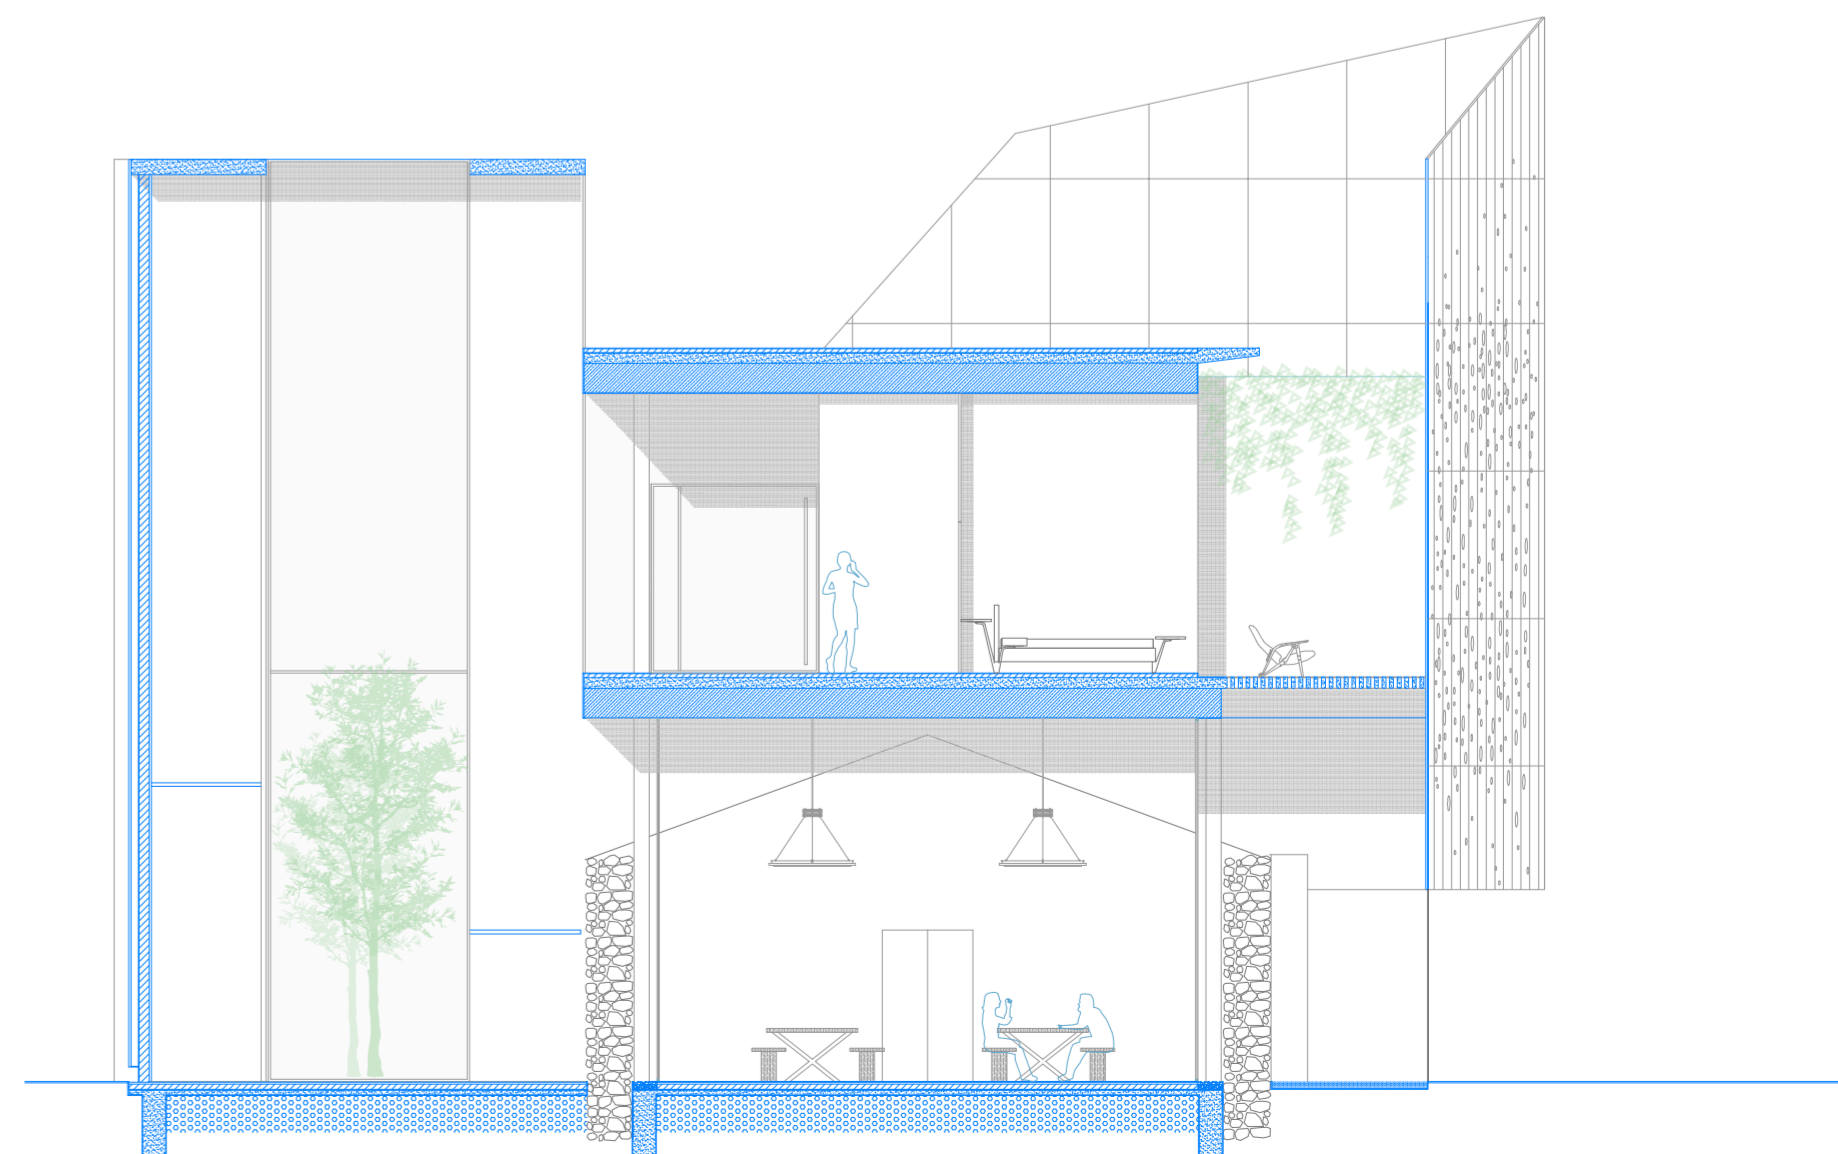

Sezione A-A' scala 1:100