




Pianta  
scala 1:100

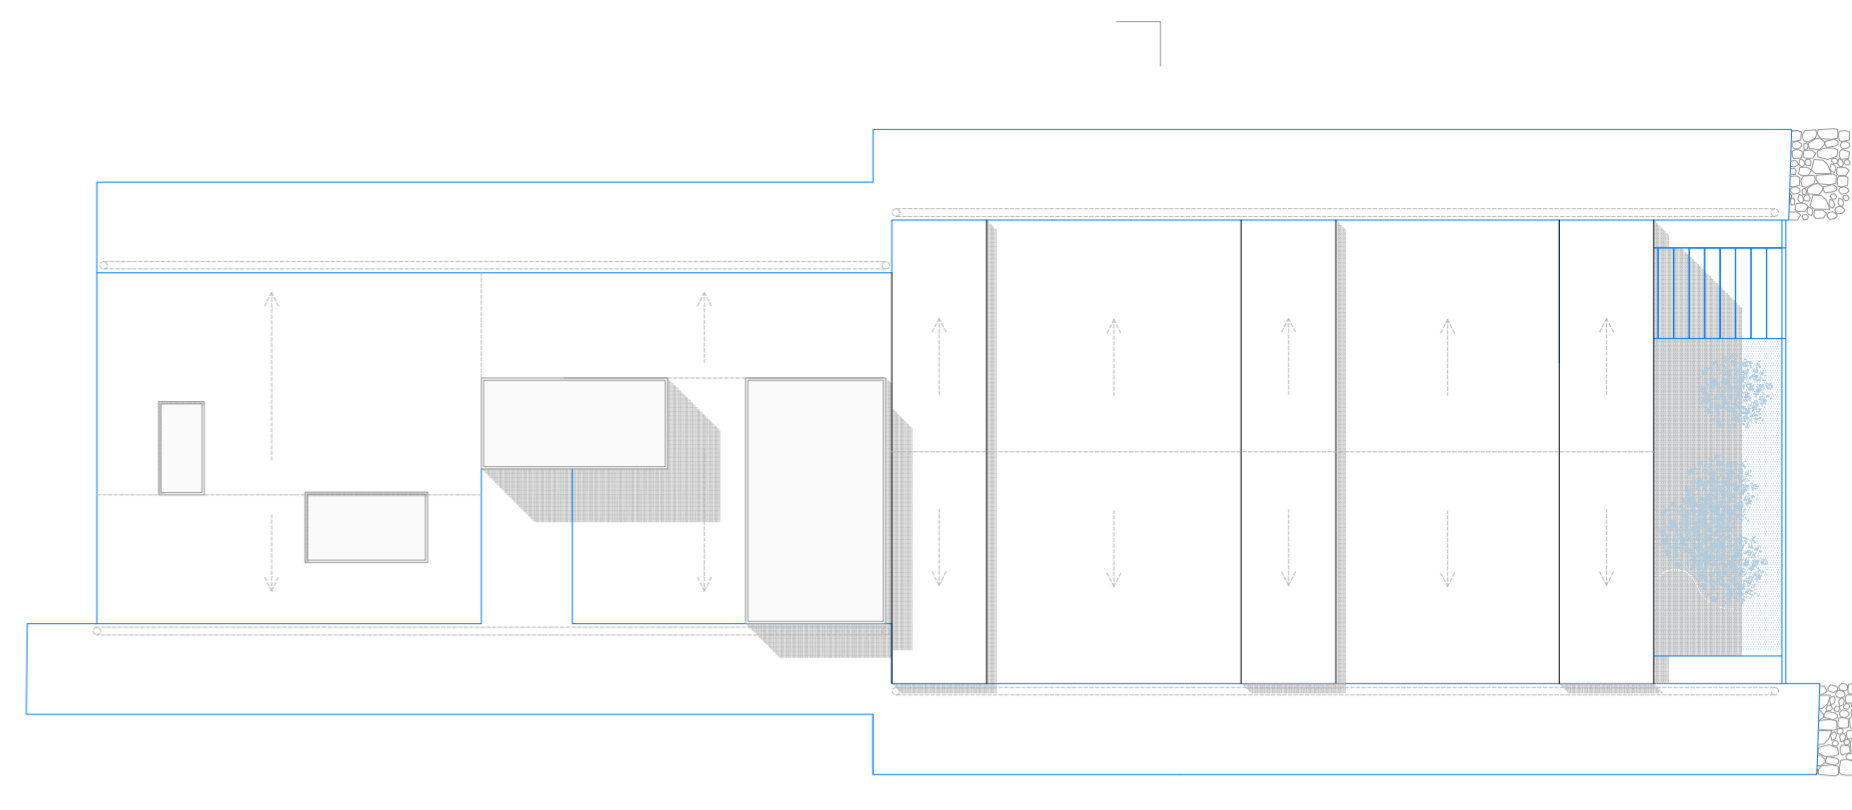


Pianta copertura  
scala 1:100

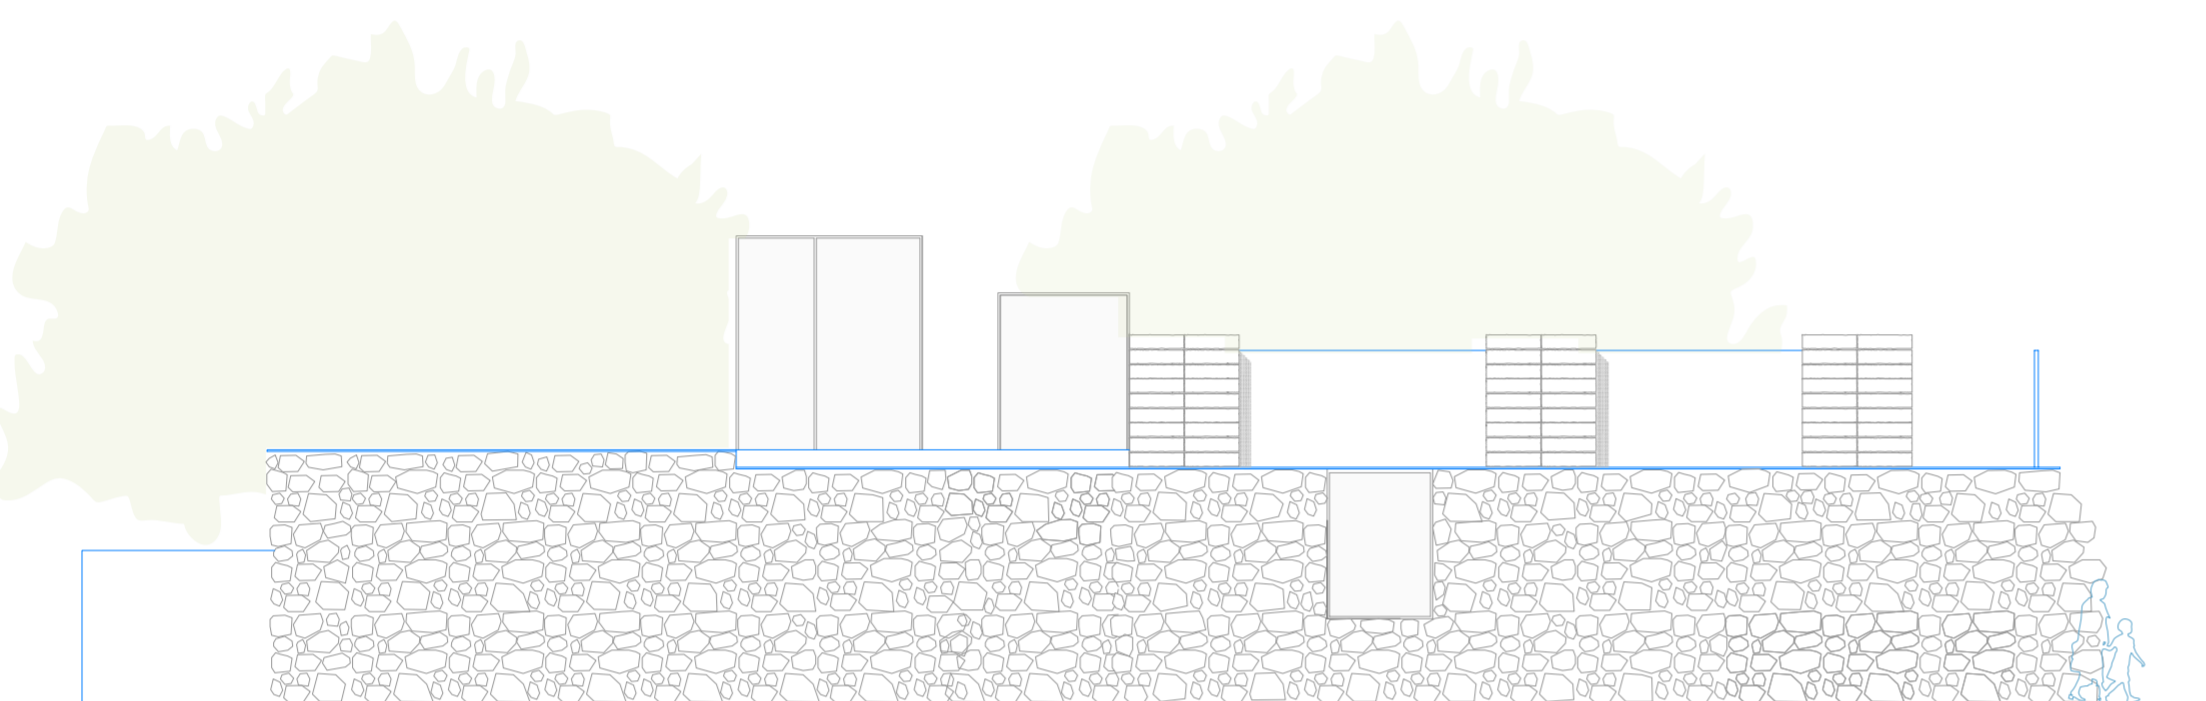


Prospetto nord  
scala 1:100

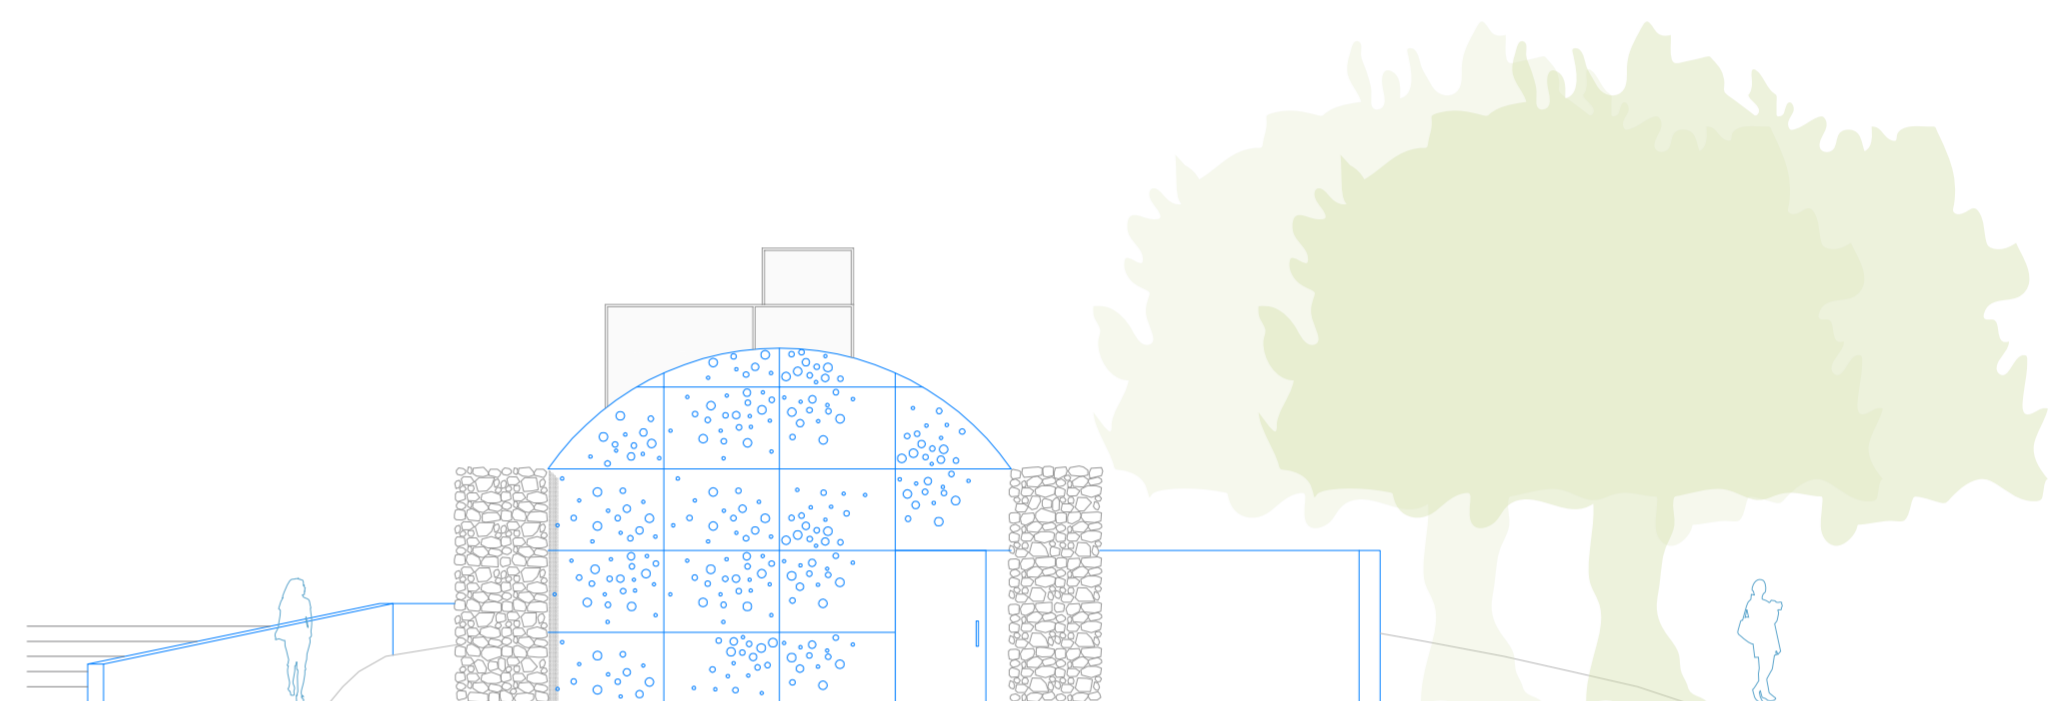


Prospetto ovest  
scala 1:100

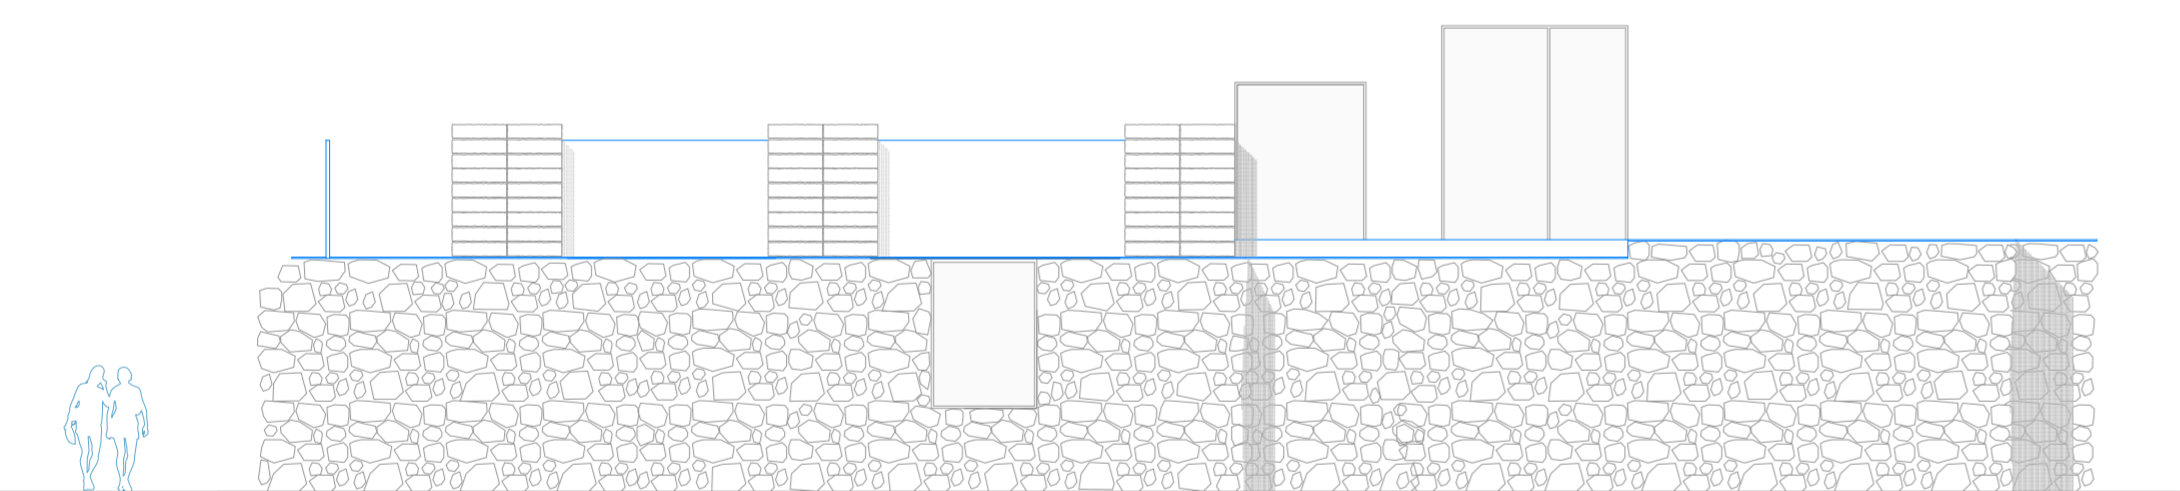


Prospetto sud  
scala 1:100

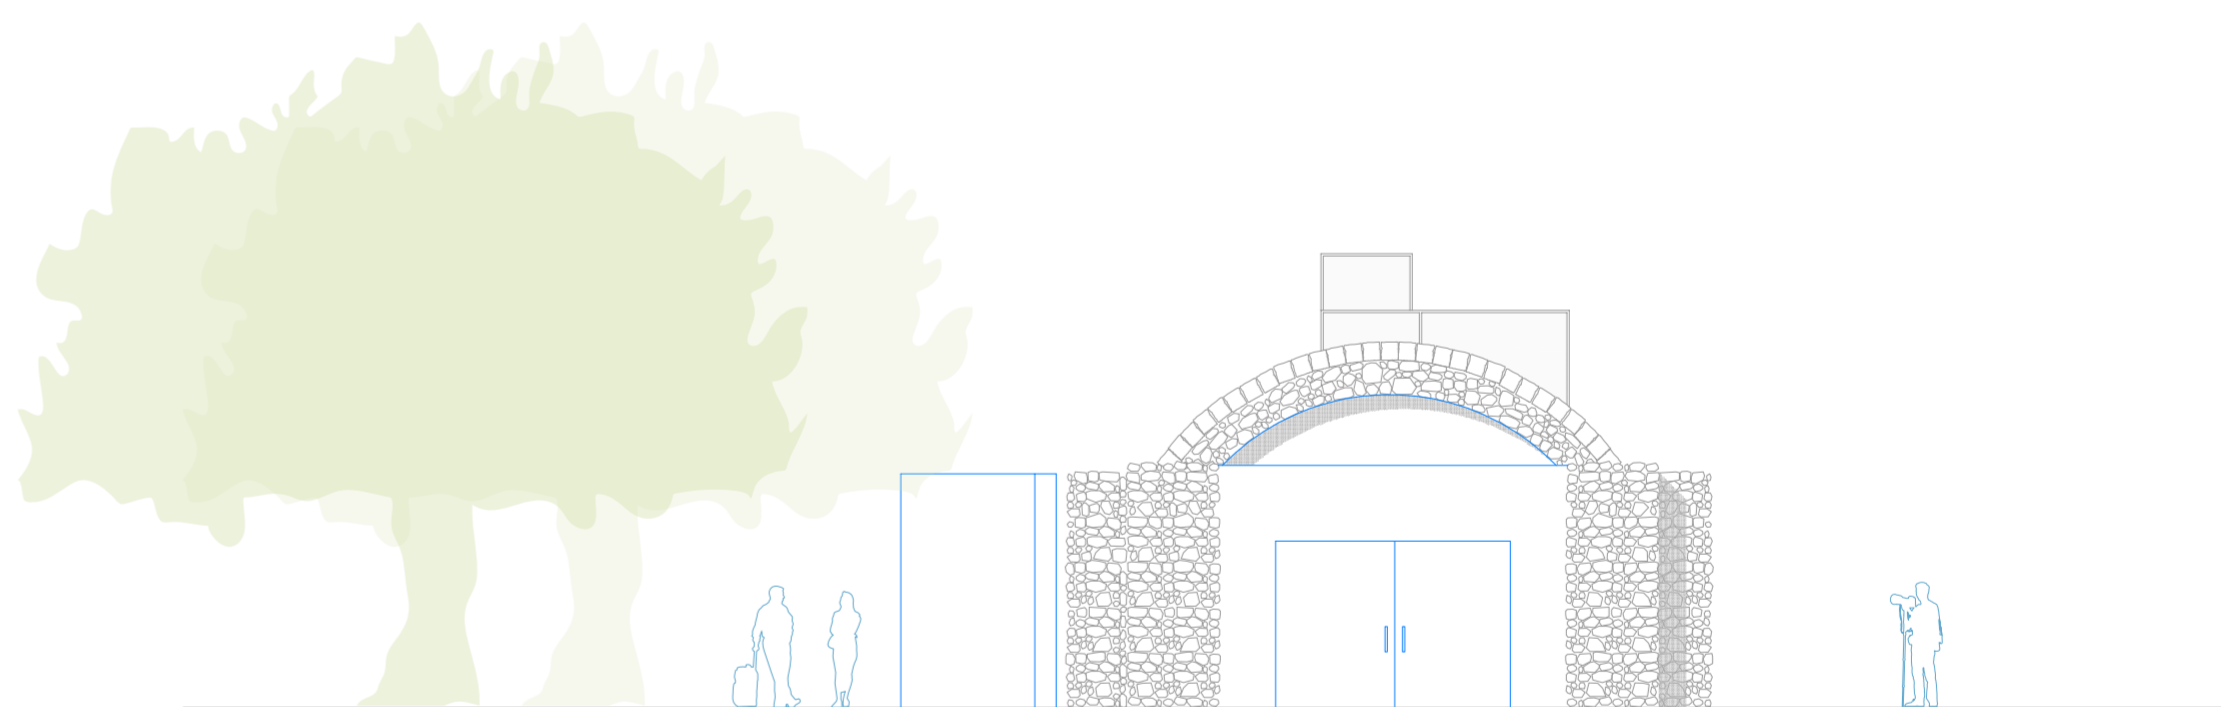

Prospetto est  
scala 1:100

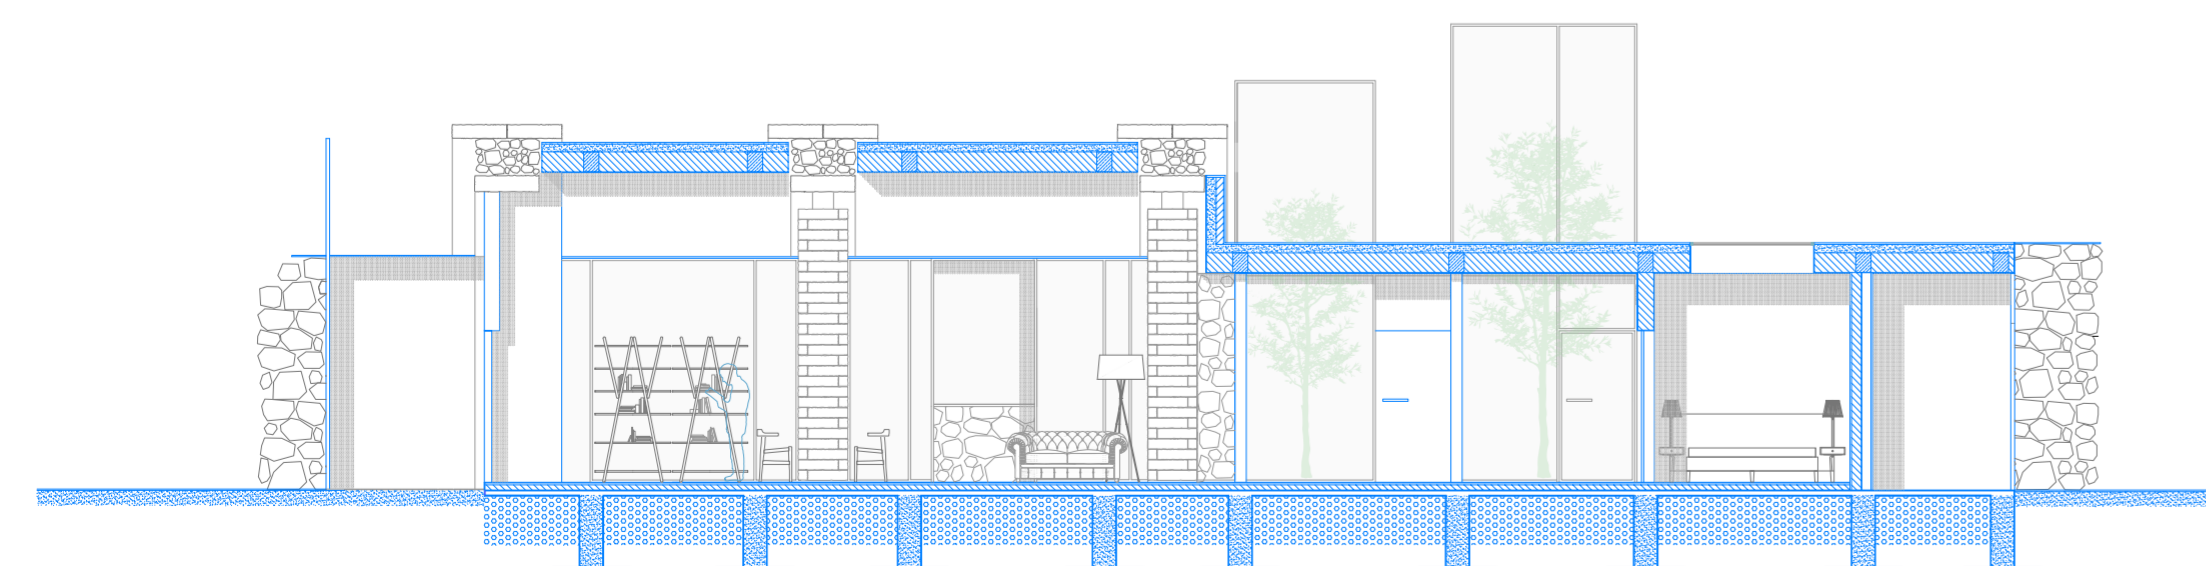

Sezione longitudinale  
scala 1:100

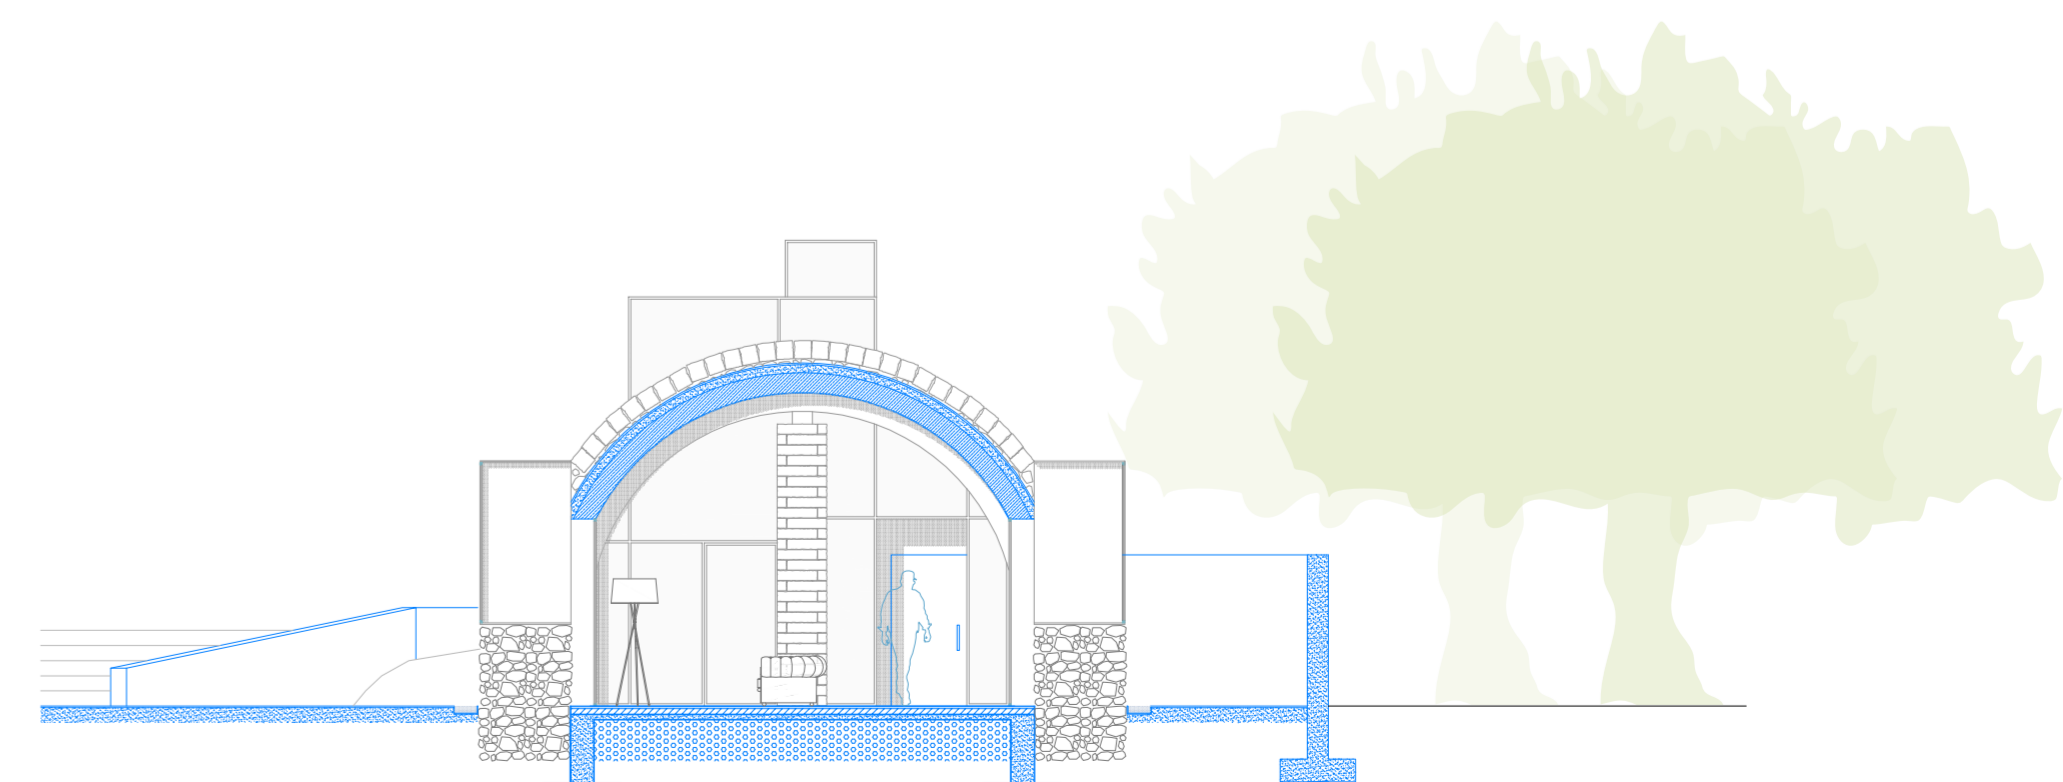

Sezione trasversale  
scala 1:100