

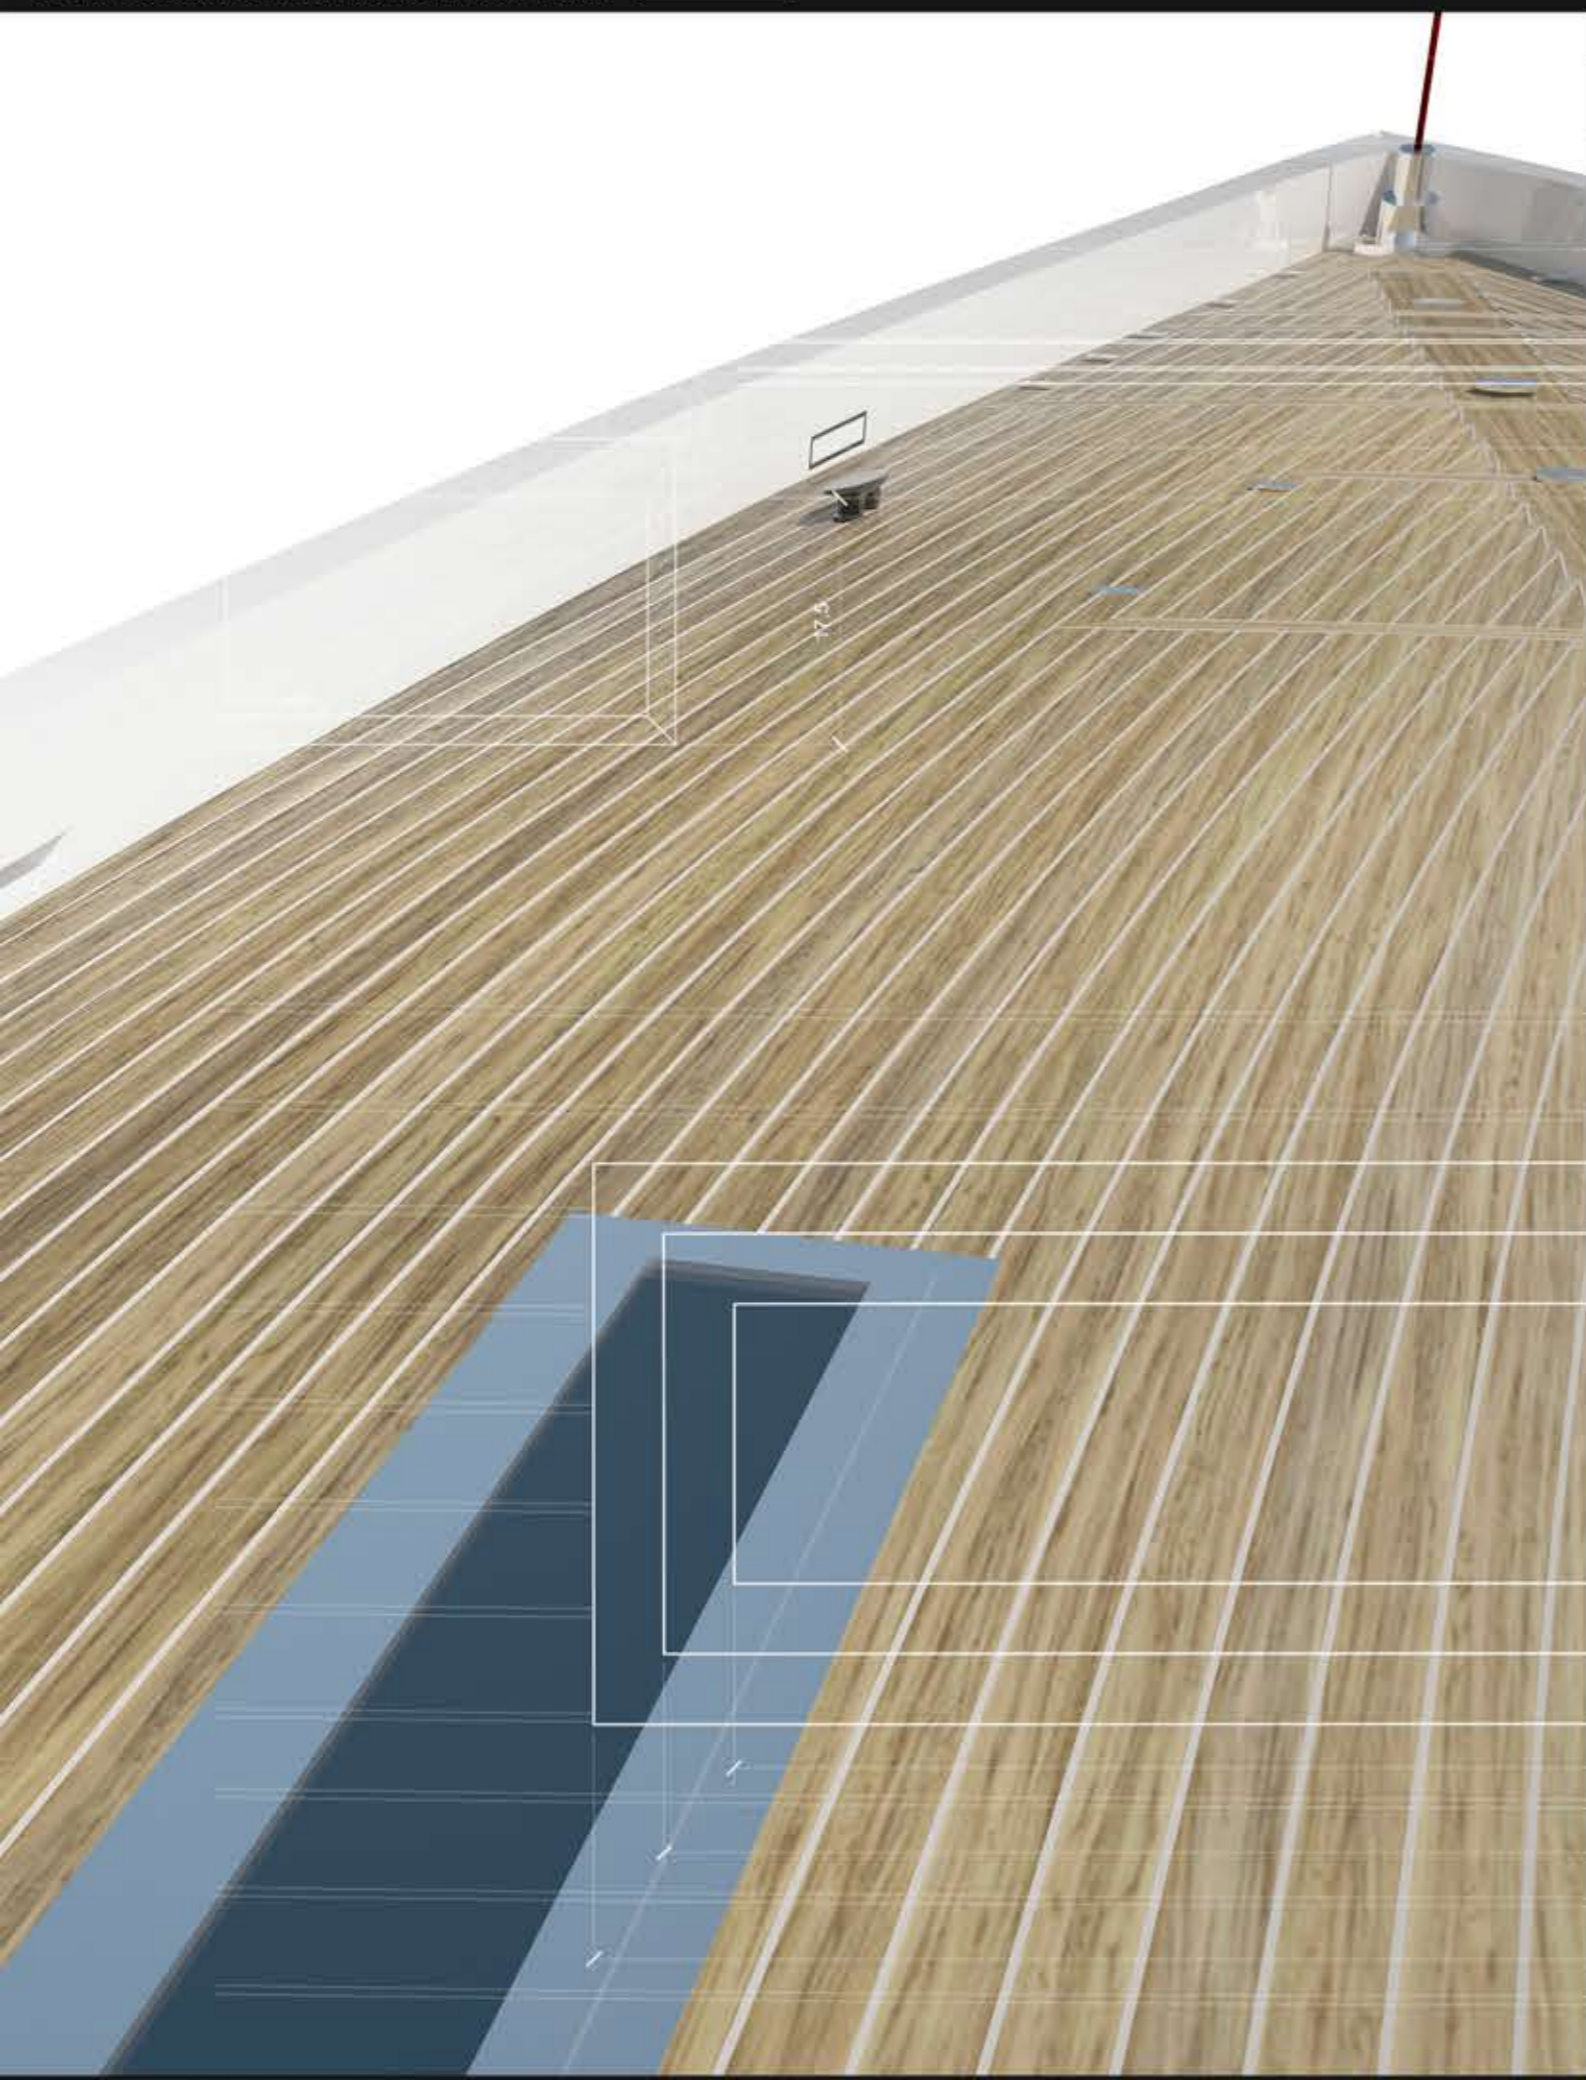


DETTAGLIO ILLUMINAZIONE DI COPERTA

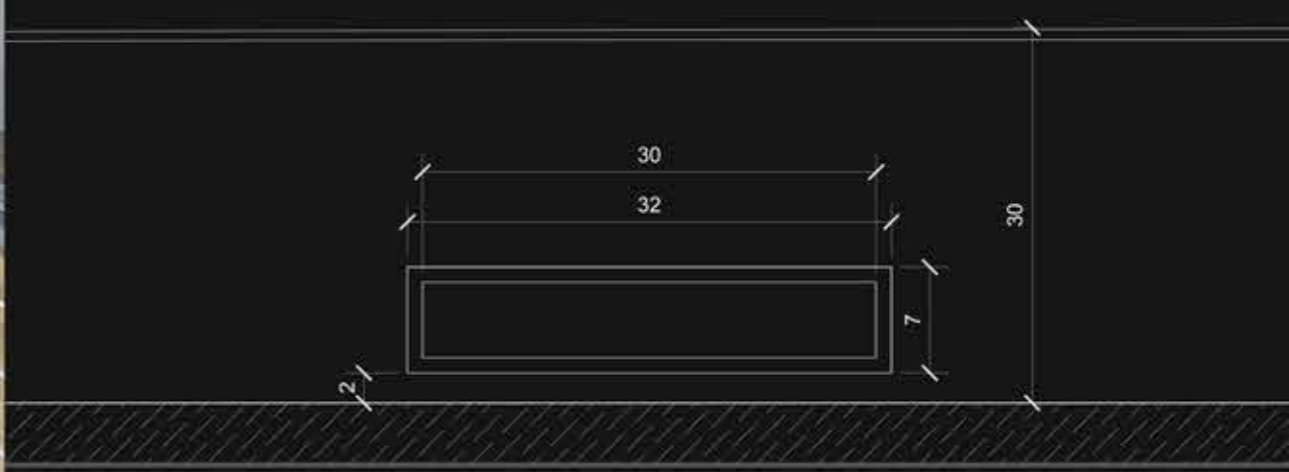

DETTAGLI FINESTRATURA E TIMONE DI COPERTA

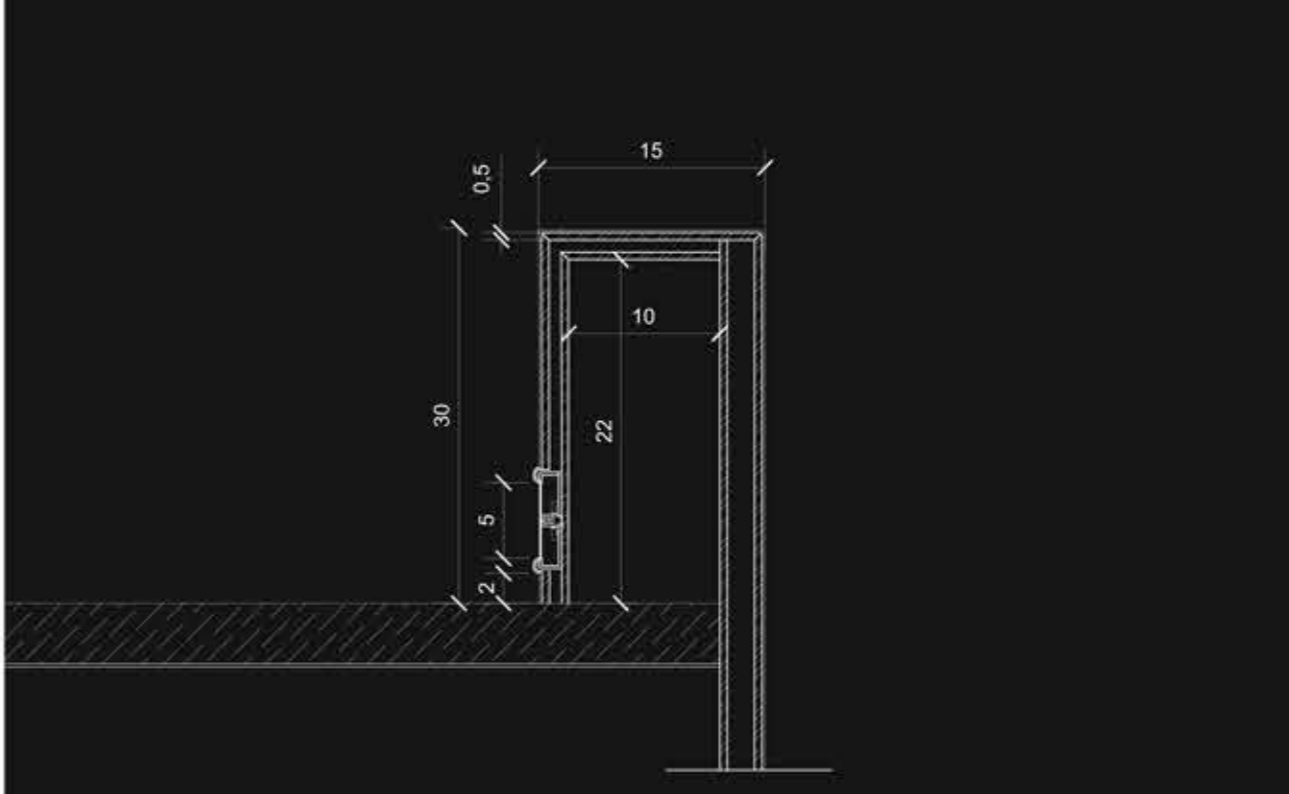