


L'EX MUNICIPIO DI FIORENZUOLA D'ARDA QUALE NUOVA SEDE PER LA BIBLIOTECA
UNA SEQUENZA DI SPAZI URBANI COLLETTIVI.
PROGETTO DI INTERNI **SCALA 1.100**

SEZIONE A:A'

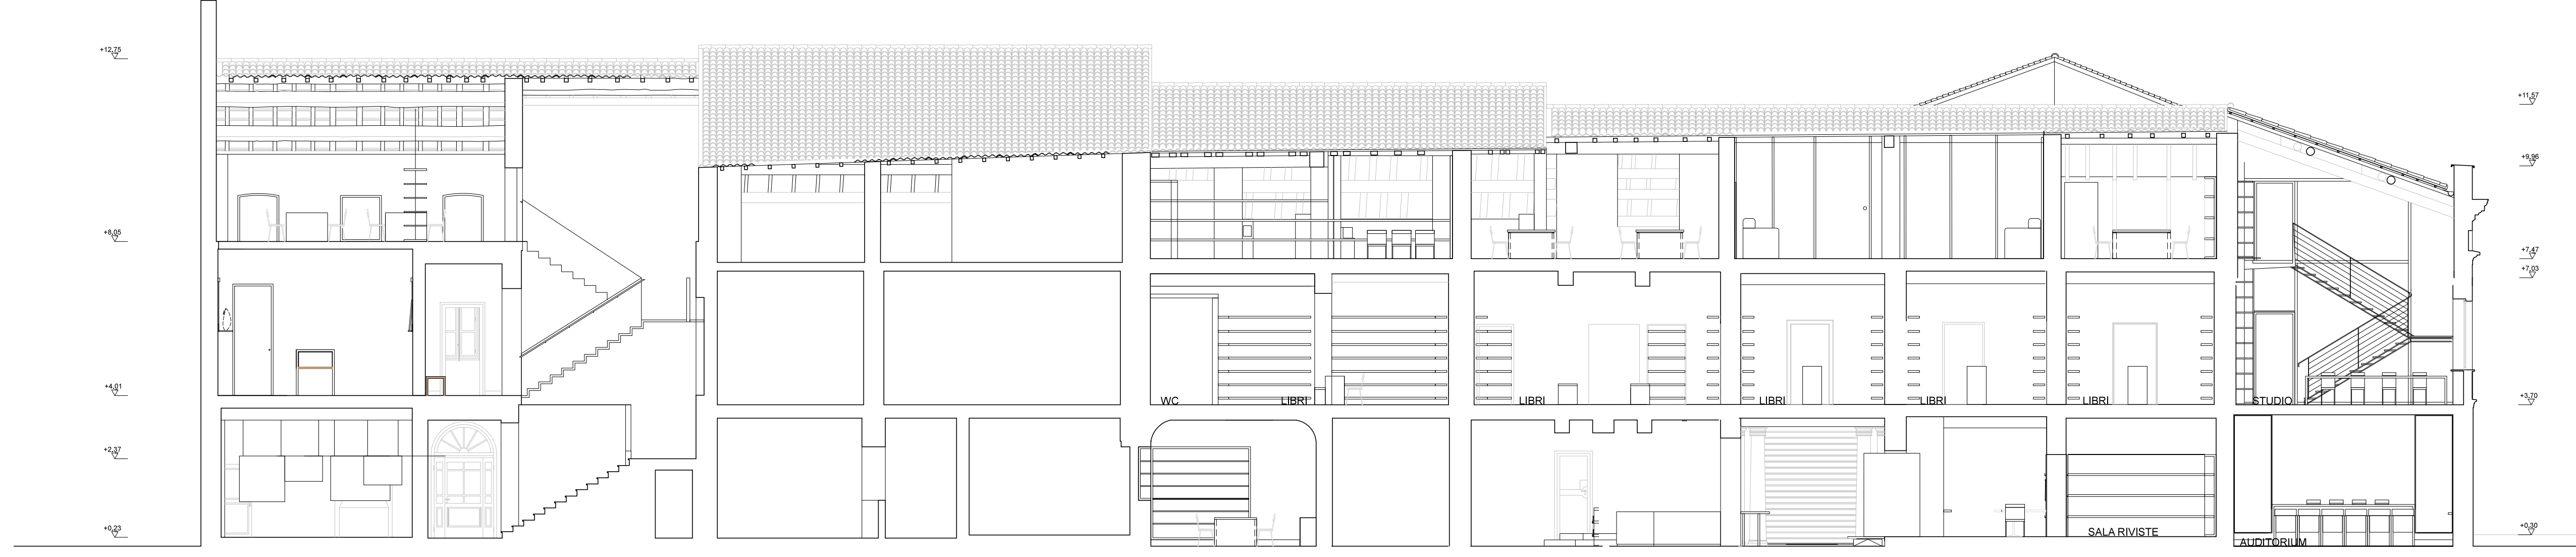

PIANTA PIANO TERRA

