

FLESSIBILITÀ: _di progetto _permanente

_di progetto

-possibilità di creare diversi layout grazie al posizionamento degli -impianti tecnologici fissi sul perimetro possibilità di mixitè tipologica

permanente -possibilità di modificare le configurazioni dell'appartamento senza problema degli impianti -possibilità di aggiungere o sottrarre parti di alloggio o di logge

LEISURE LIVING

configurazione dell'impianto grazie a 3 fasce concentriche -fascia più esterna per alternanza di logge, bagni e cucina


-fascia intermedia per gli spazi dell'abitare con possibilità di configurare gli spazi il più liberamente possibile in modo da poter soddisfare le esigenze di ogni persona. -fascia più interna per il nucleo di distribuzione.


dedicati al vivere quotidiano.

L'ECCEZIONE Ad ogni piano la presenza di uno spazio pubblico aperto e libero permette allo stesso tempo di incrementare le relazioni sociali e di

illuminare, nel caso areare, naturalmente lo spazio distributivo, rendendolo qualitativamente migliore.


Negli ultimi anni gli spazi per la cura del corpo hanno acquisito sempre più rilevanza nella progettazione dello spazio abitativo; con la scelta di sistemare tali spazi sul perimetro e posizionando le aperture di tali spazi solo sulle logge si ha il triplice vantaggio di avere sempre aerazione e illuminazione senza perdere la privacy necessaria, e allo stesso tempo di ridurre l'oscillazione termica negli spazi

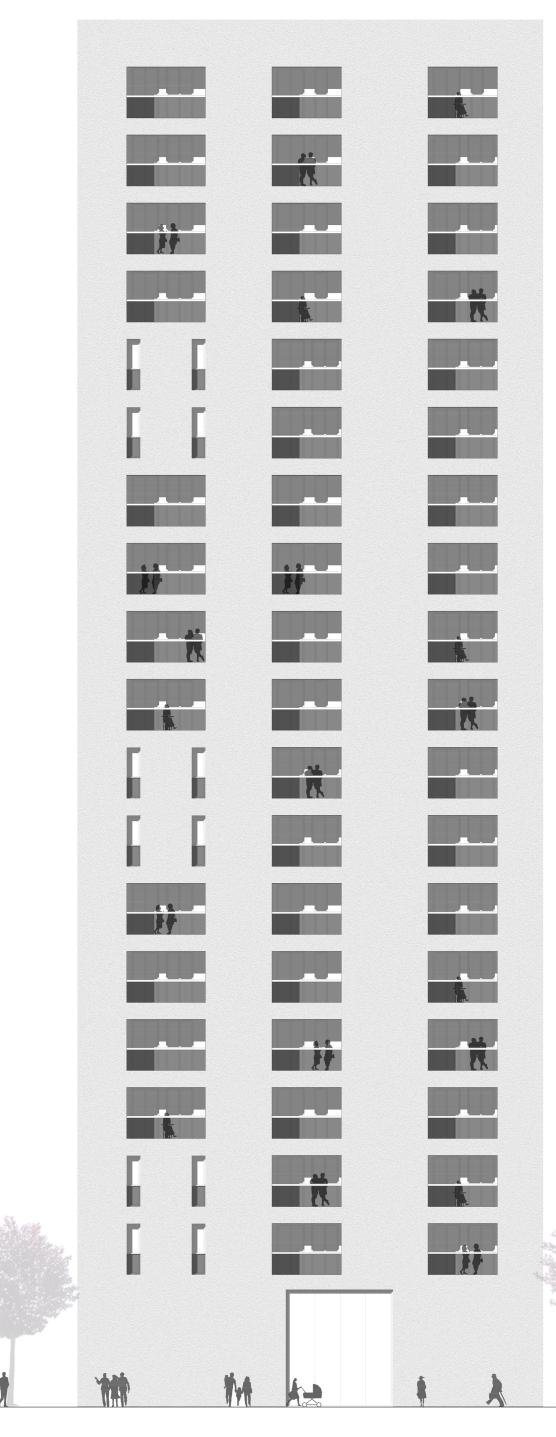

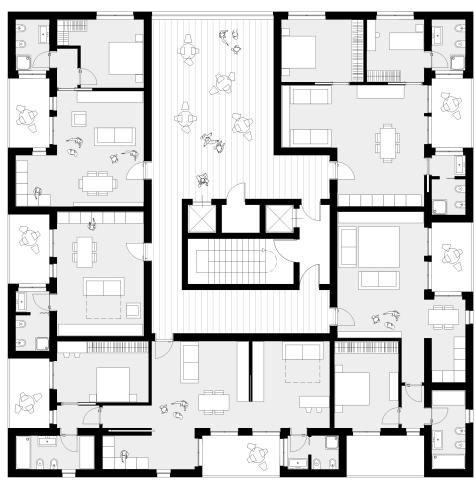



PIANO TIPO A

PIANO TIPO B

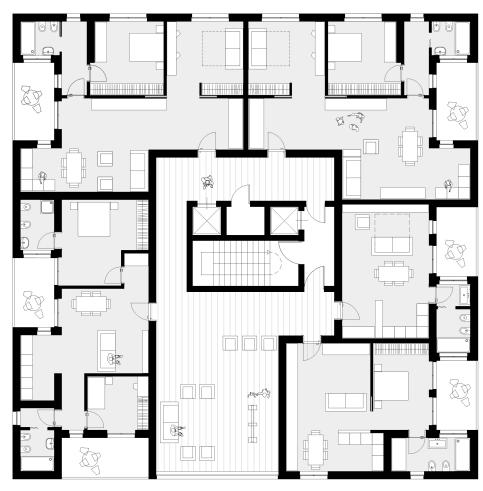

PIANO TIPO C

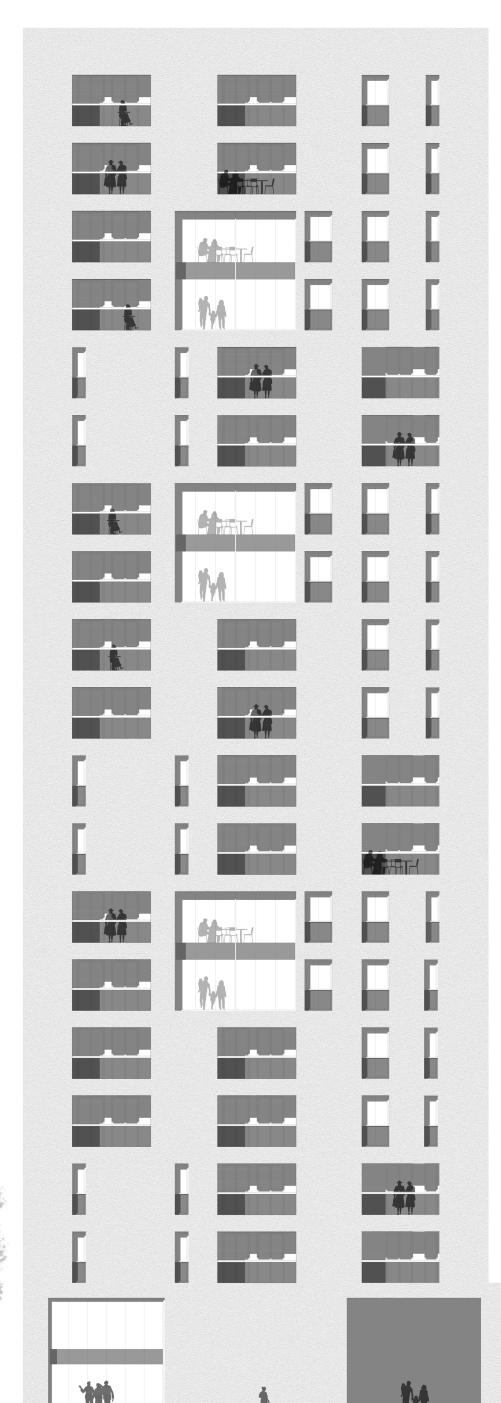

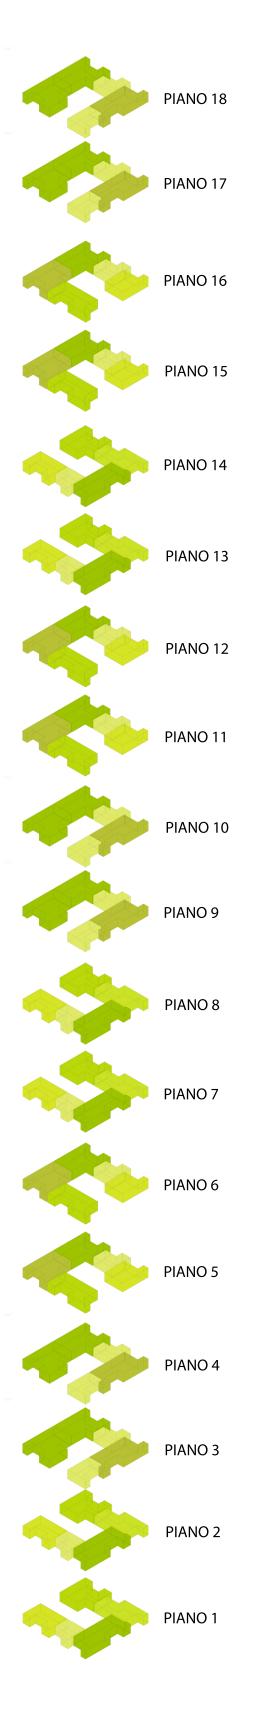

35 mq

40 mq


55 mq


70 mq

🦲 75 mq

85 mq

90 mq

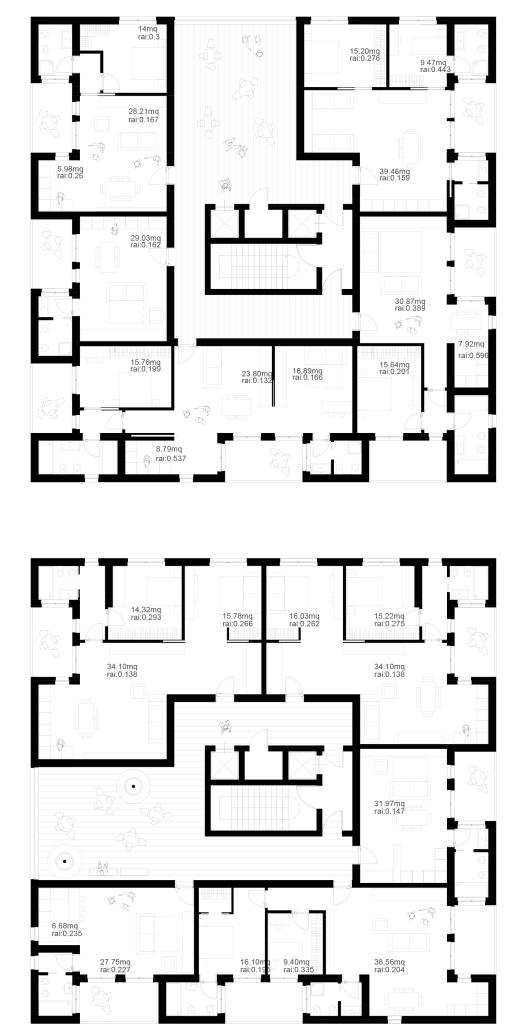

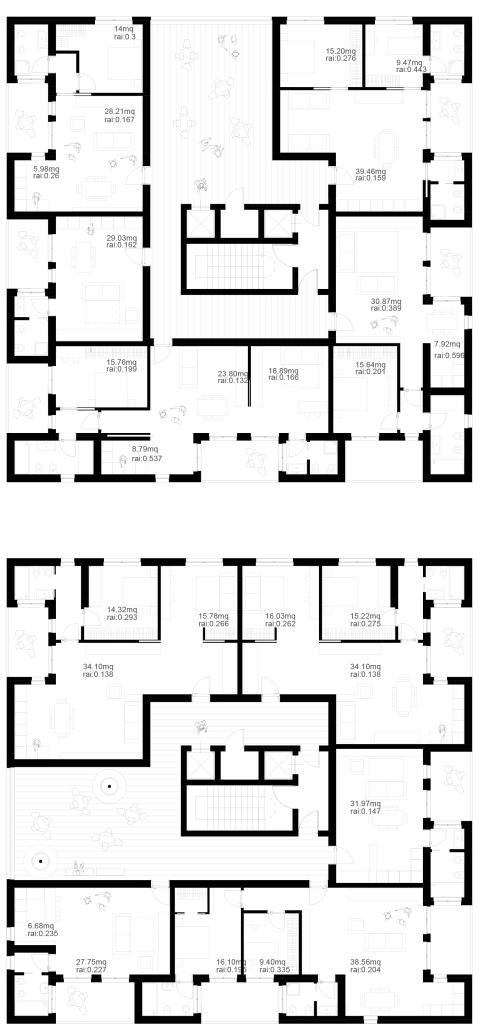



| 14mq rai:0.3 | | 15.20m rai:0.27 | g 6 9.47mg rai:0.44 | |
|----------------------|----------------------|----------------------|---------------------------|-----------|
| 28.21mg rai:0.167 | | | 39.46mg rai:0.159 | |
| 29.03mg rai:0.162 | | | | |
| | | | 30.87mg rai:0.389 | 7.92mg |
| 15.76mg rai:0.199 | 23.80mg rai:0.132 | 18.89mg rai:0.166 | 15.64mg rai:0.201 | rai:0.596 |
| 8.79m | nq | | · · · · · | |





