
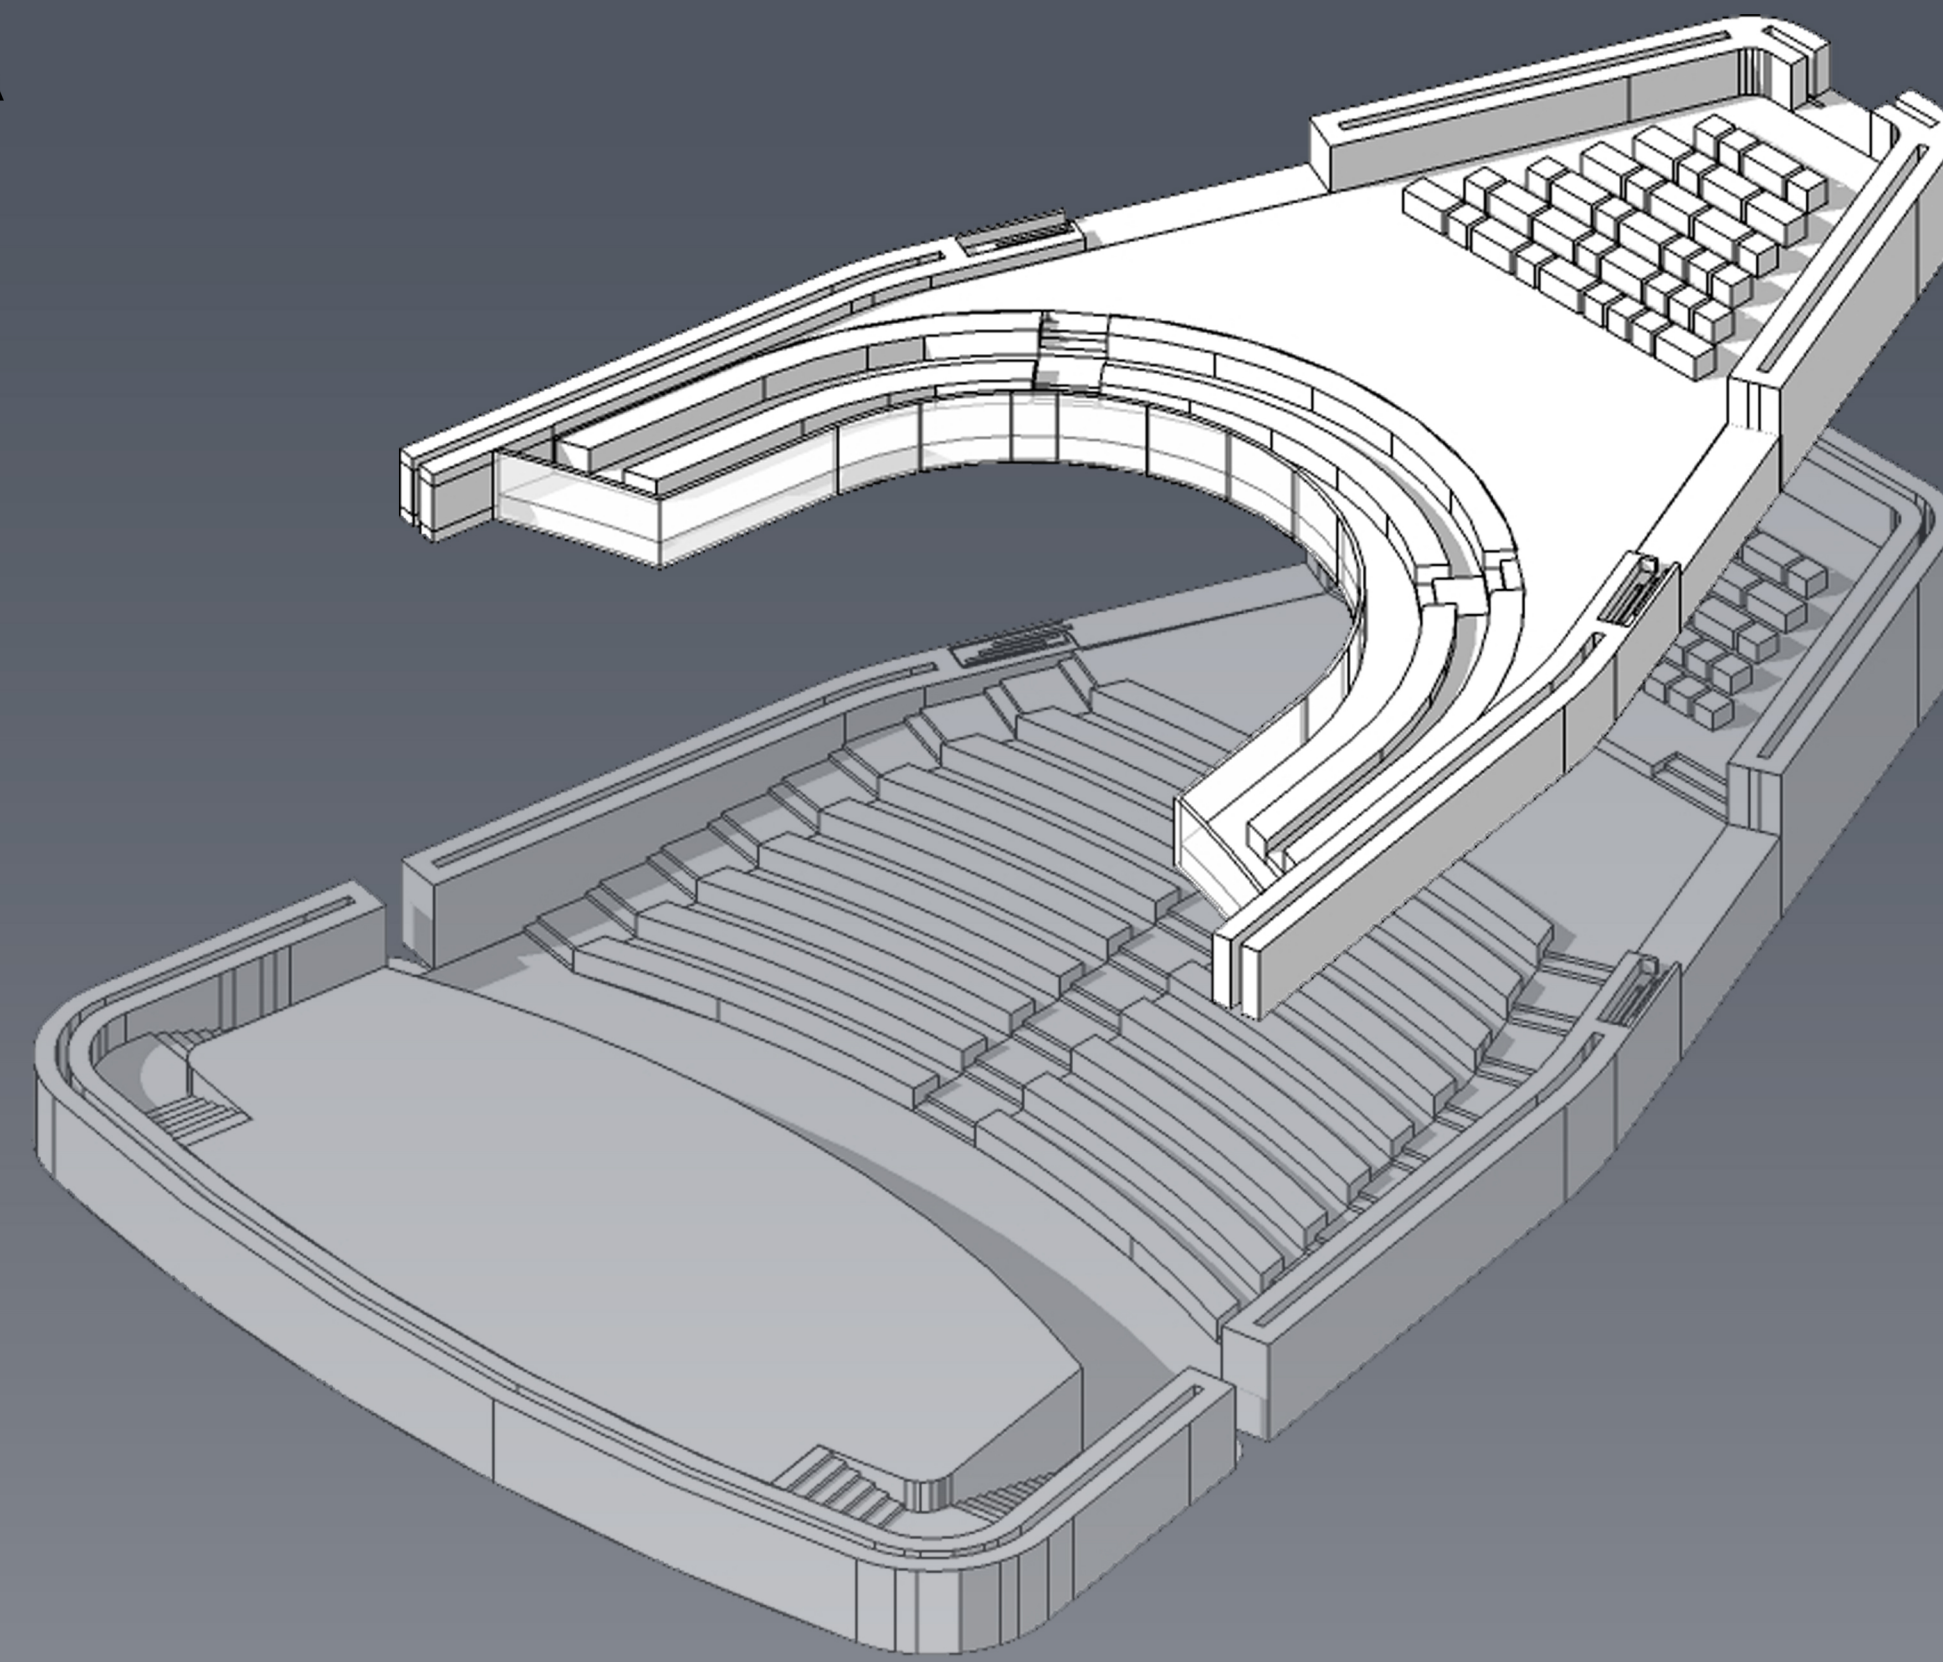





PLATEA

GALLERIA PIANO TERRA

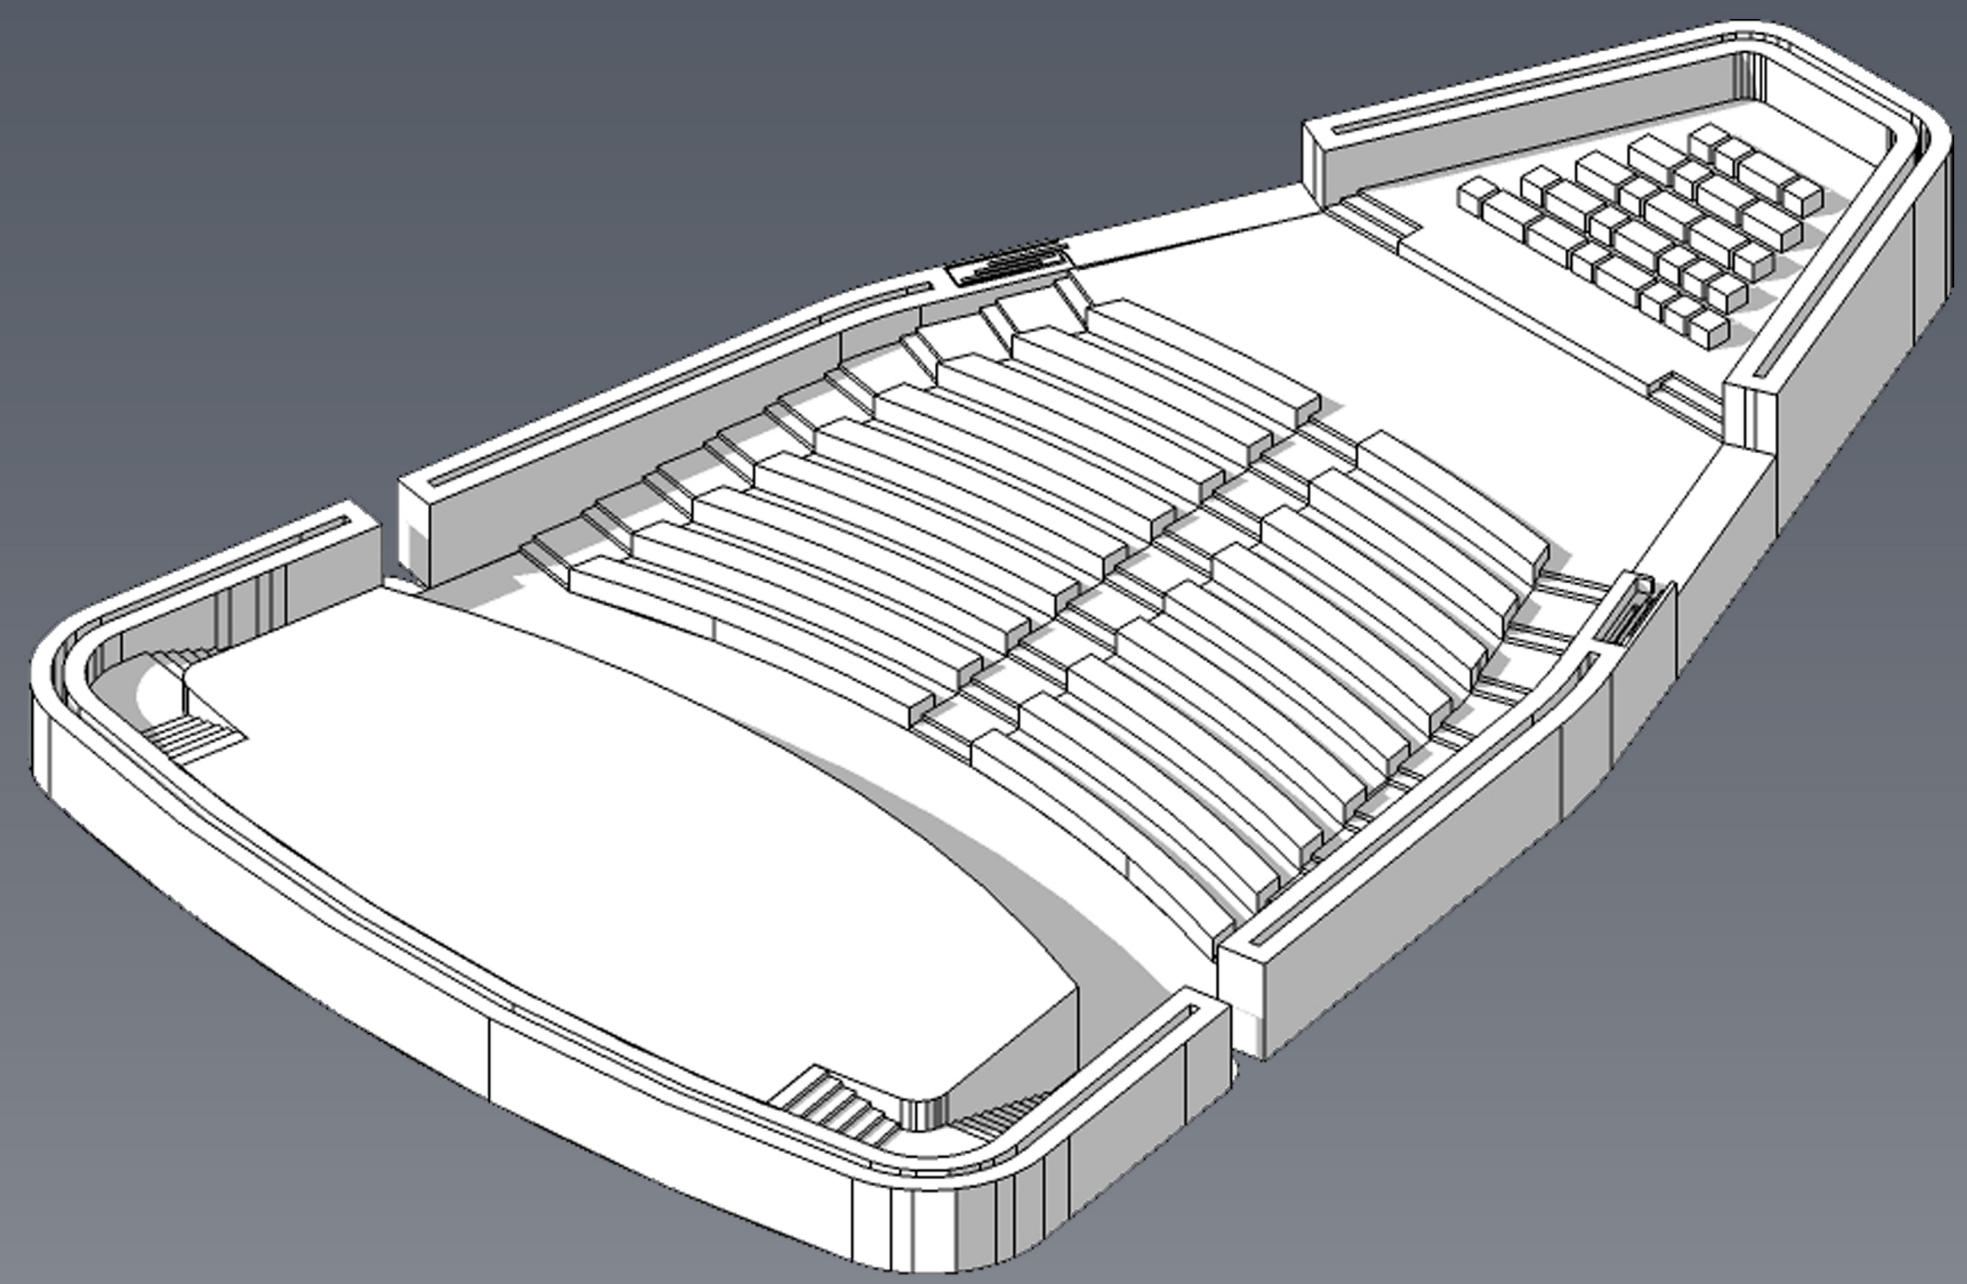

GALLERIA PIANO PRIMO

GALLERIA PIANO SECONDO

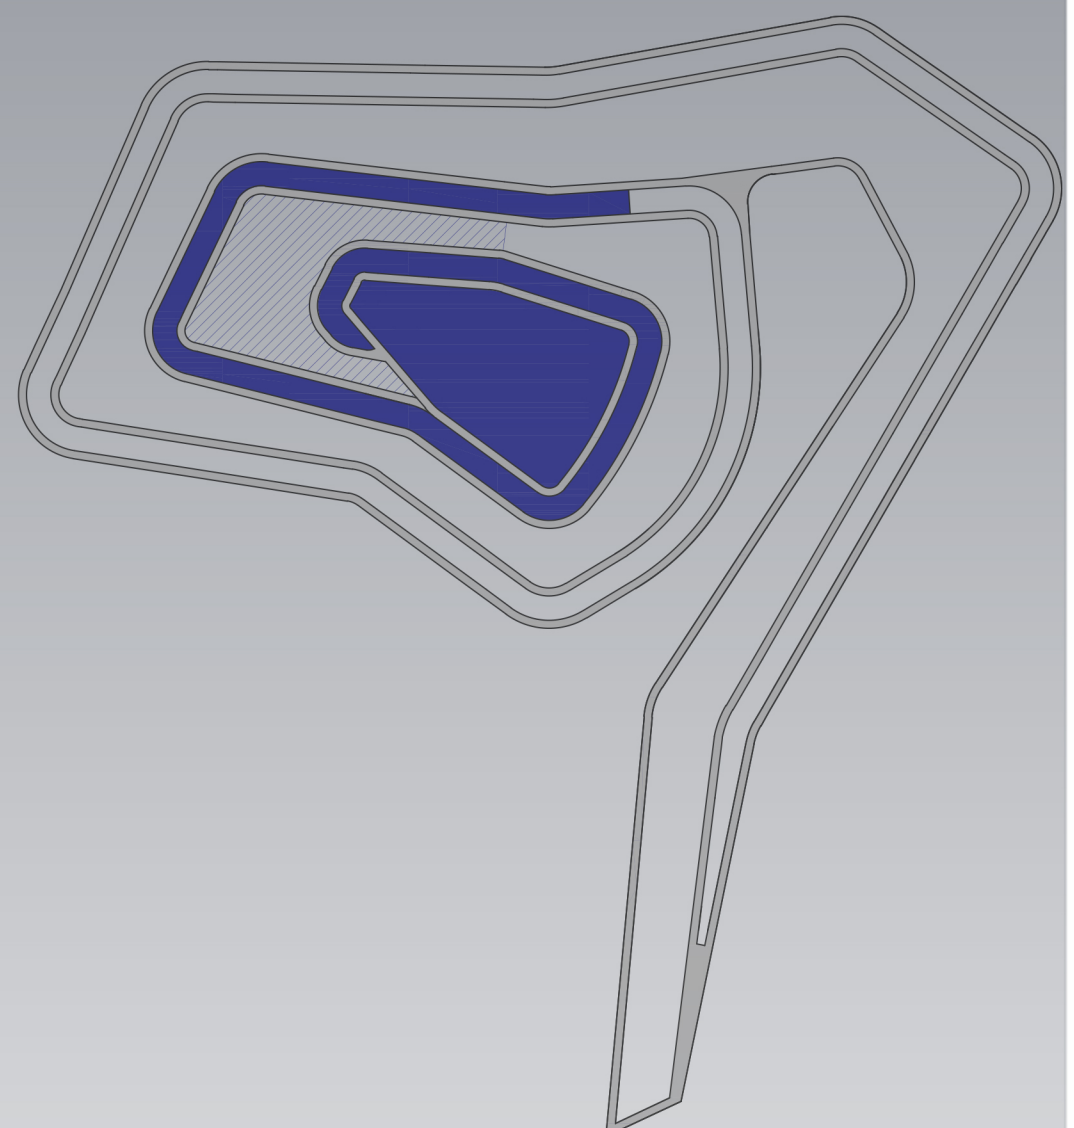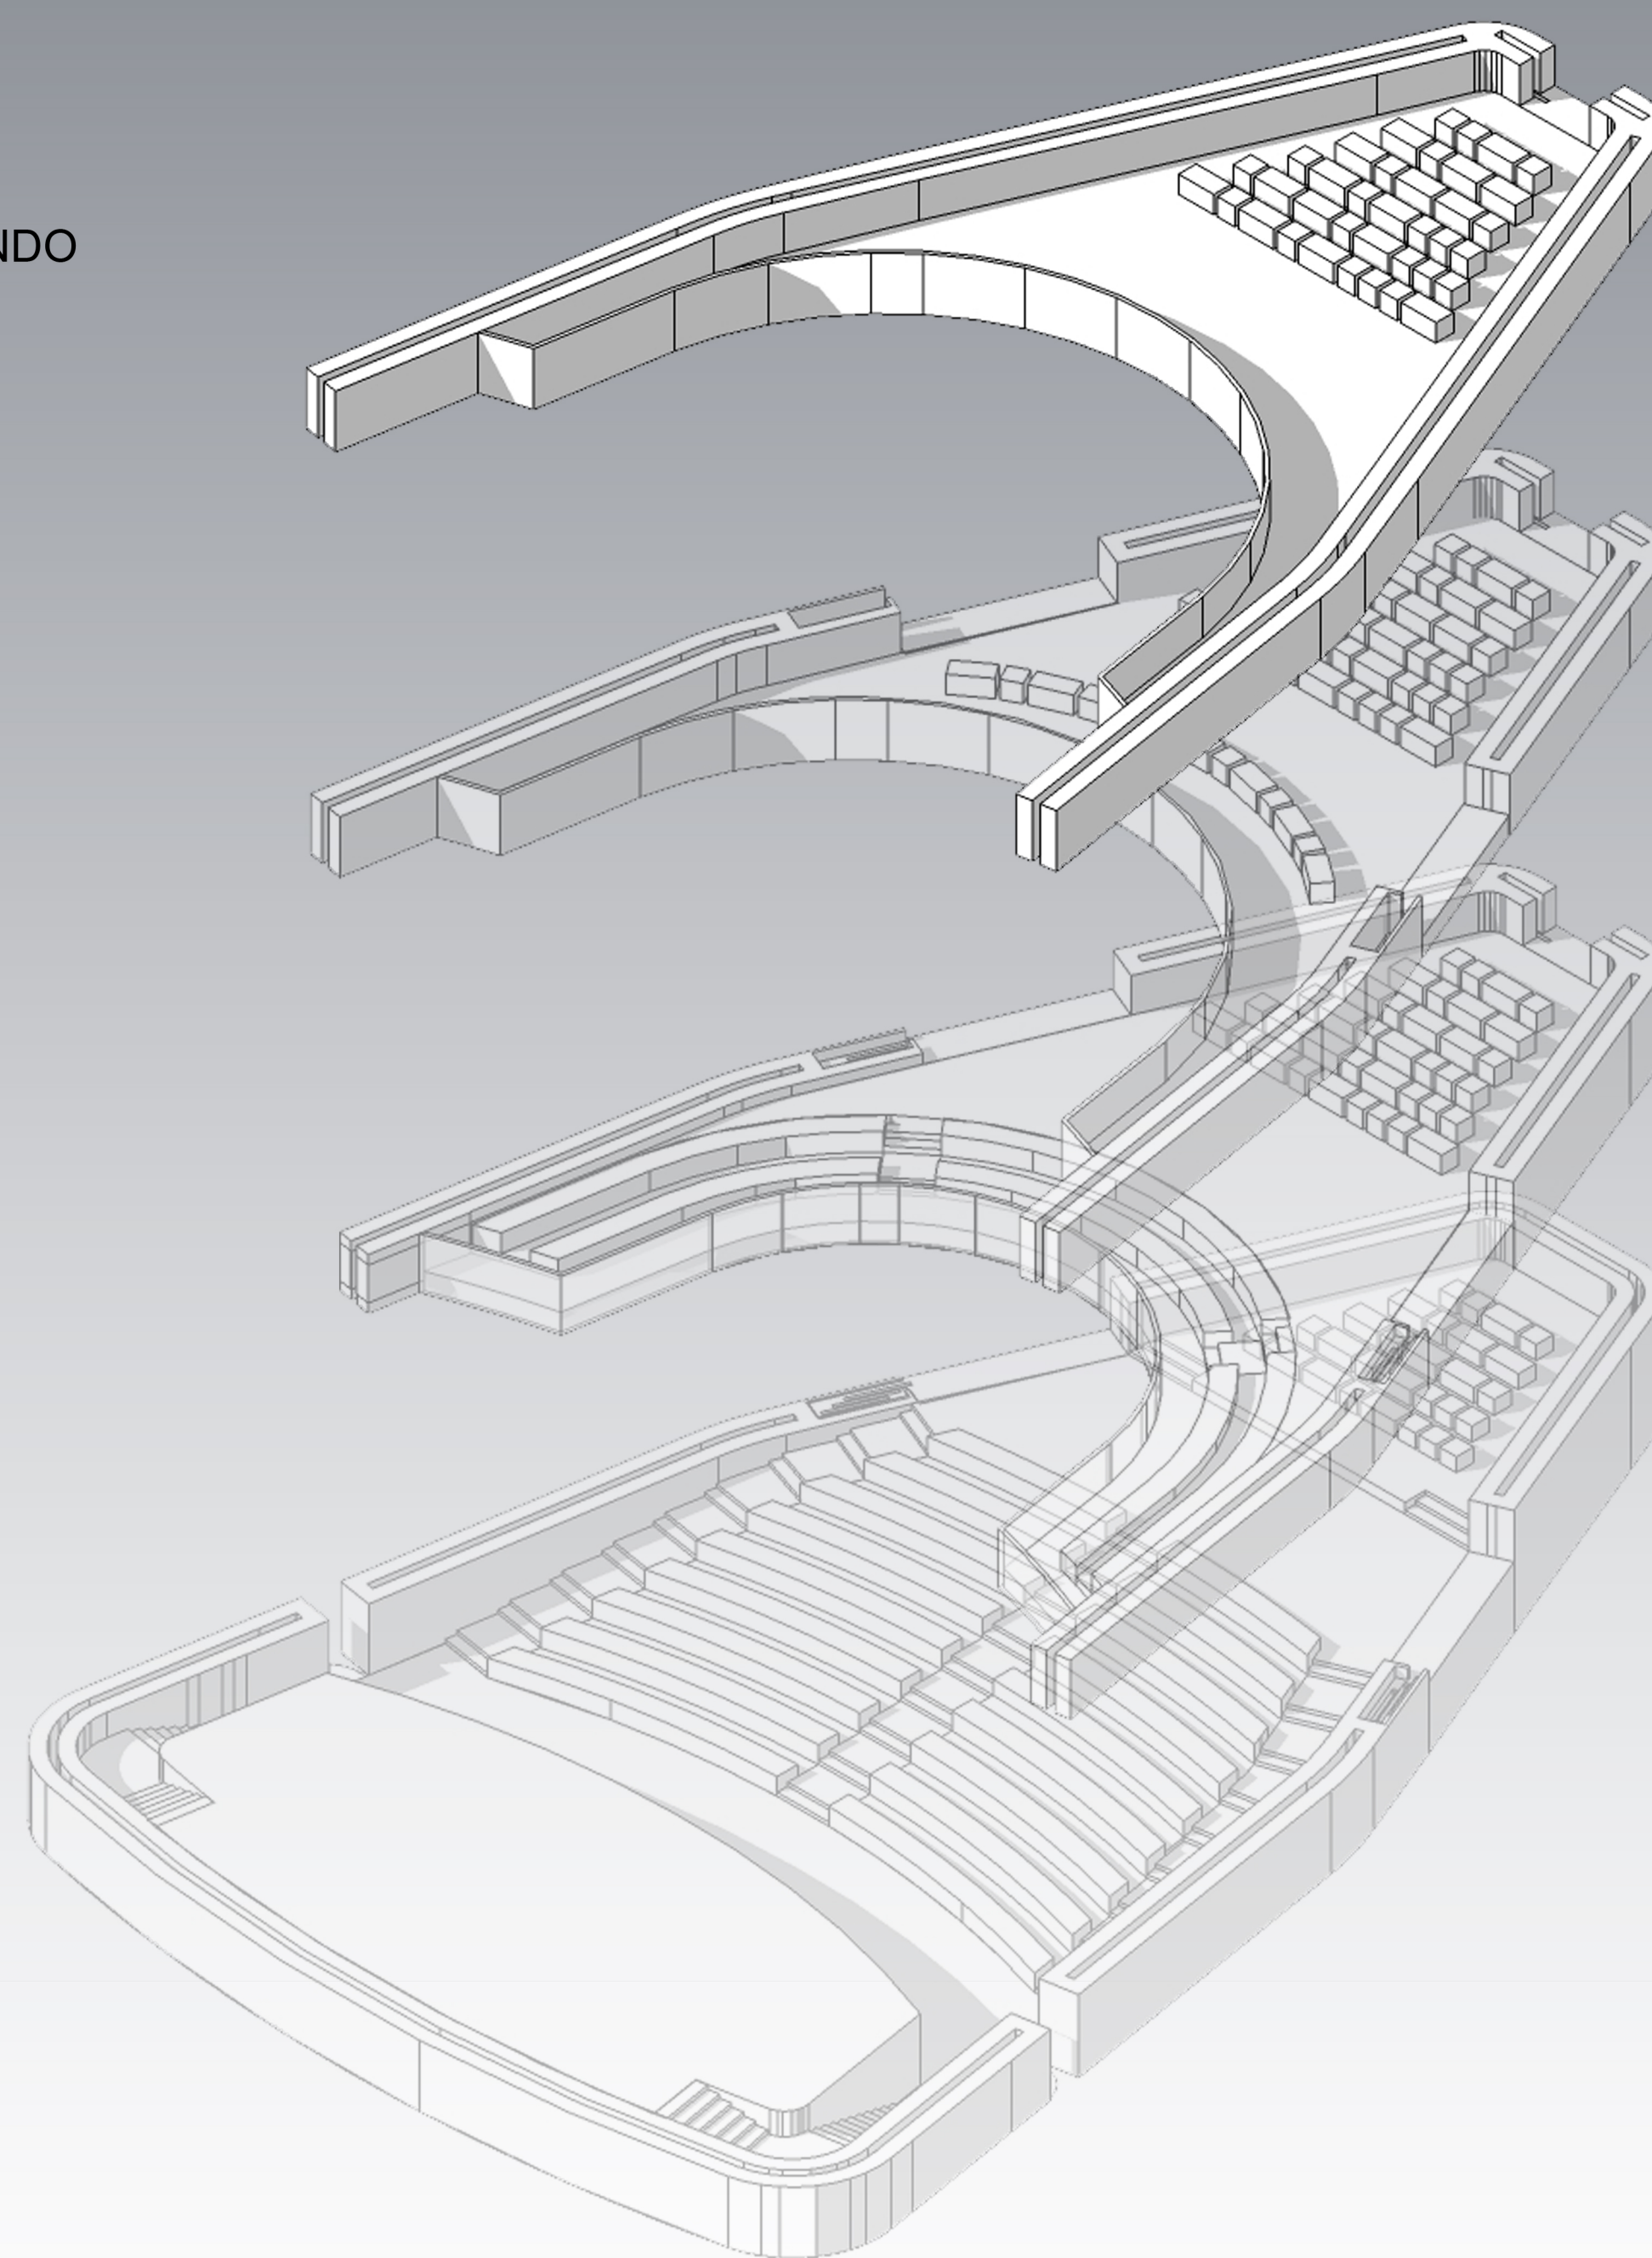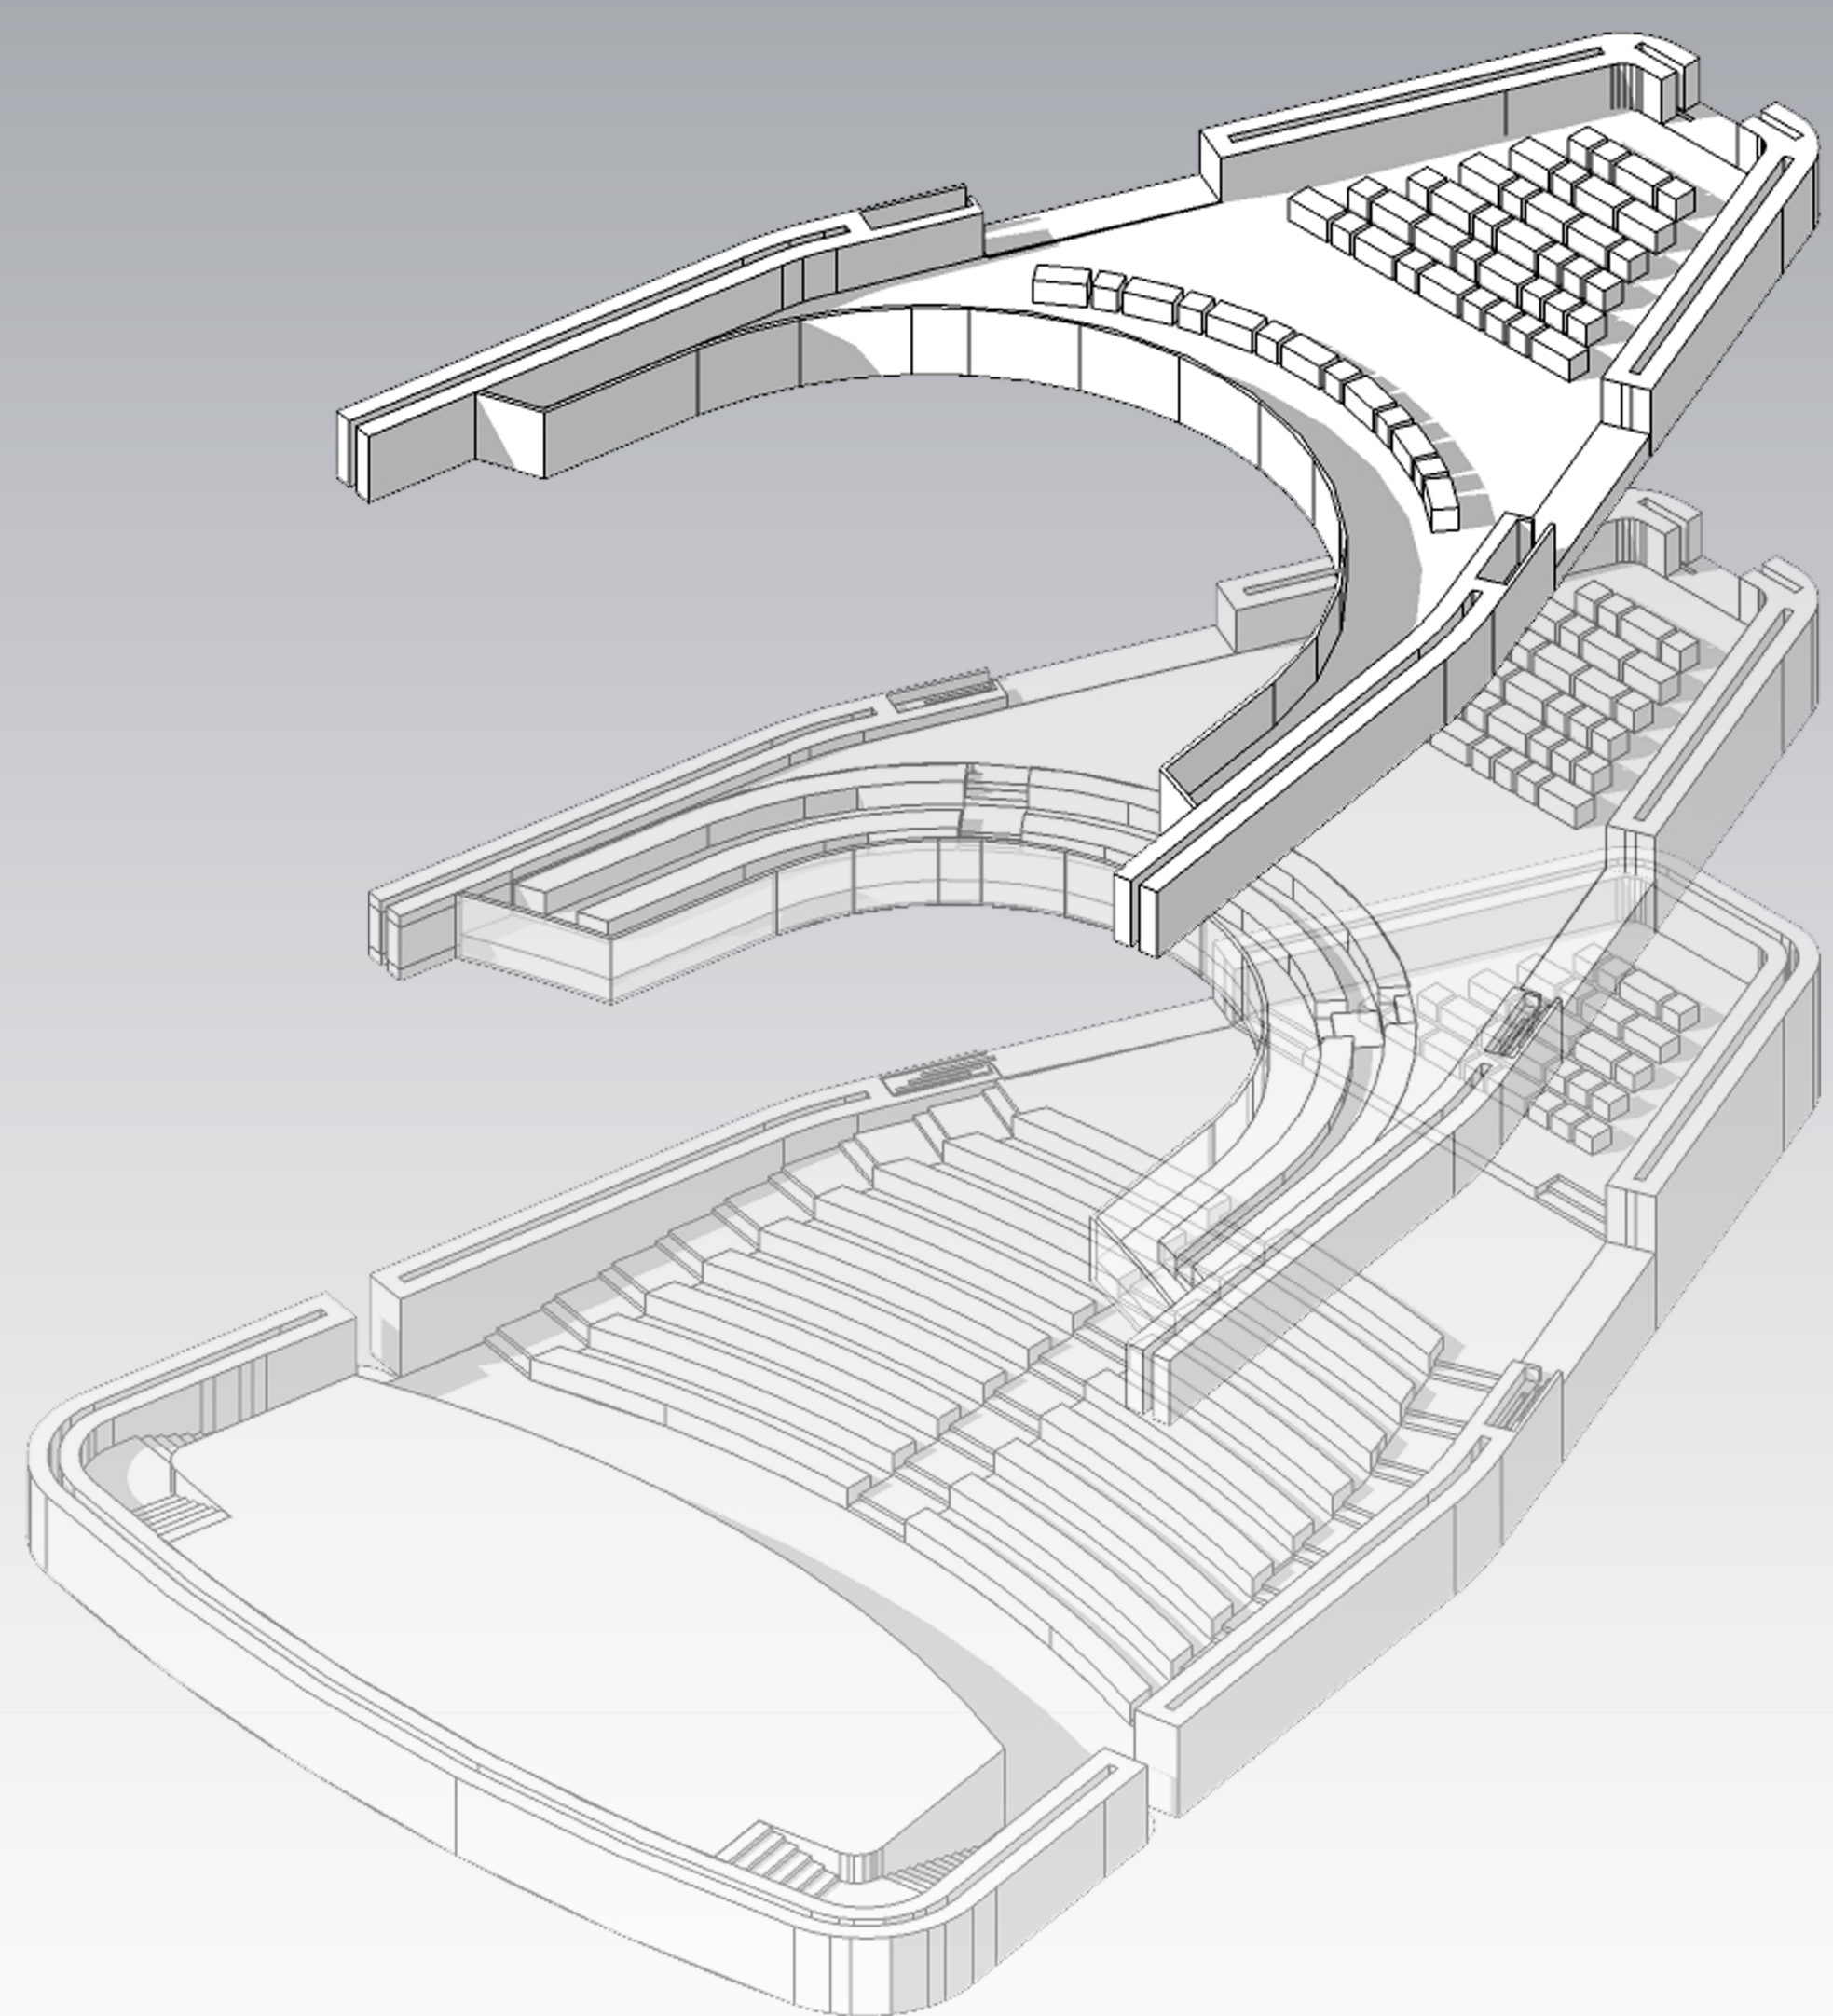

Politecnico di Milano
Facoltà di Architettura
Anno Accademico 2012-2013



Tesi di Laurea di:
Filippo Airoldi
matr. 770632
Giulia Marottini
matr. 770618

Relatore:

prof. Pier Federico Calliari

Correlatori:

arch. Paolo Conforti
arch. Sara Ghirardini

Scala:

1:75

Tavola n°:

9

L'Auditorium