

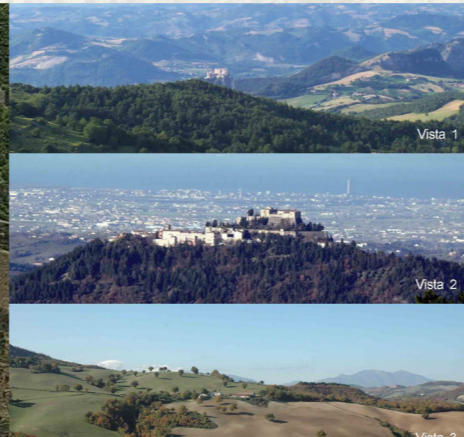
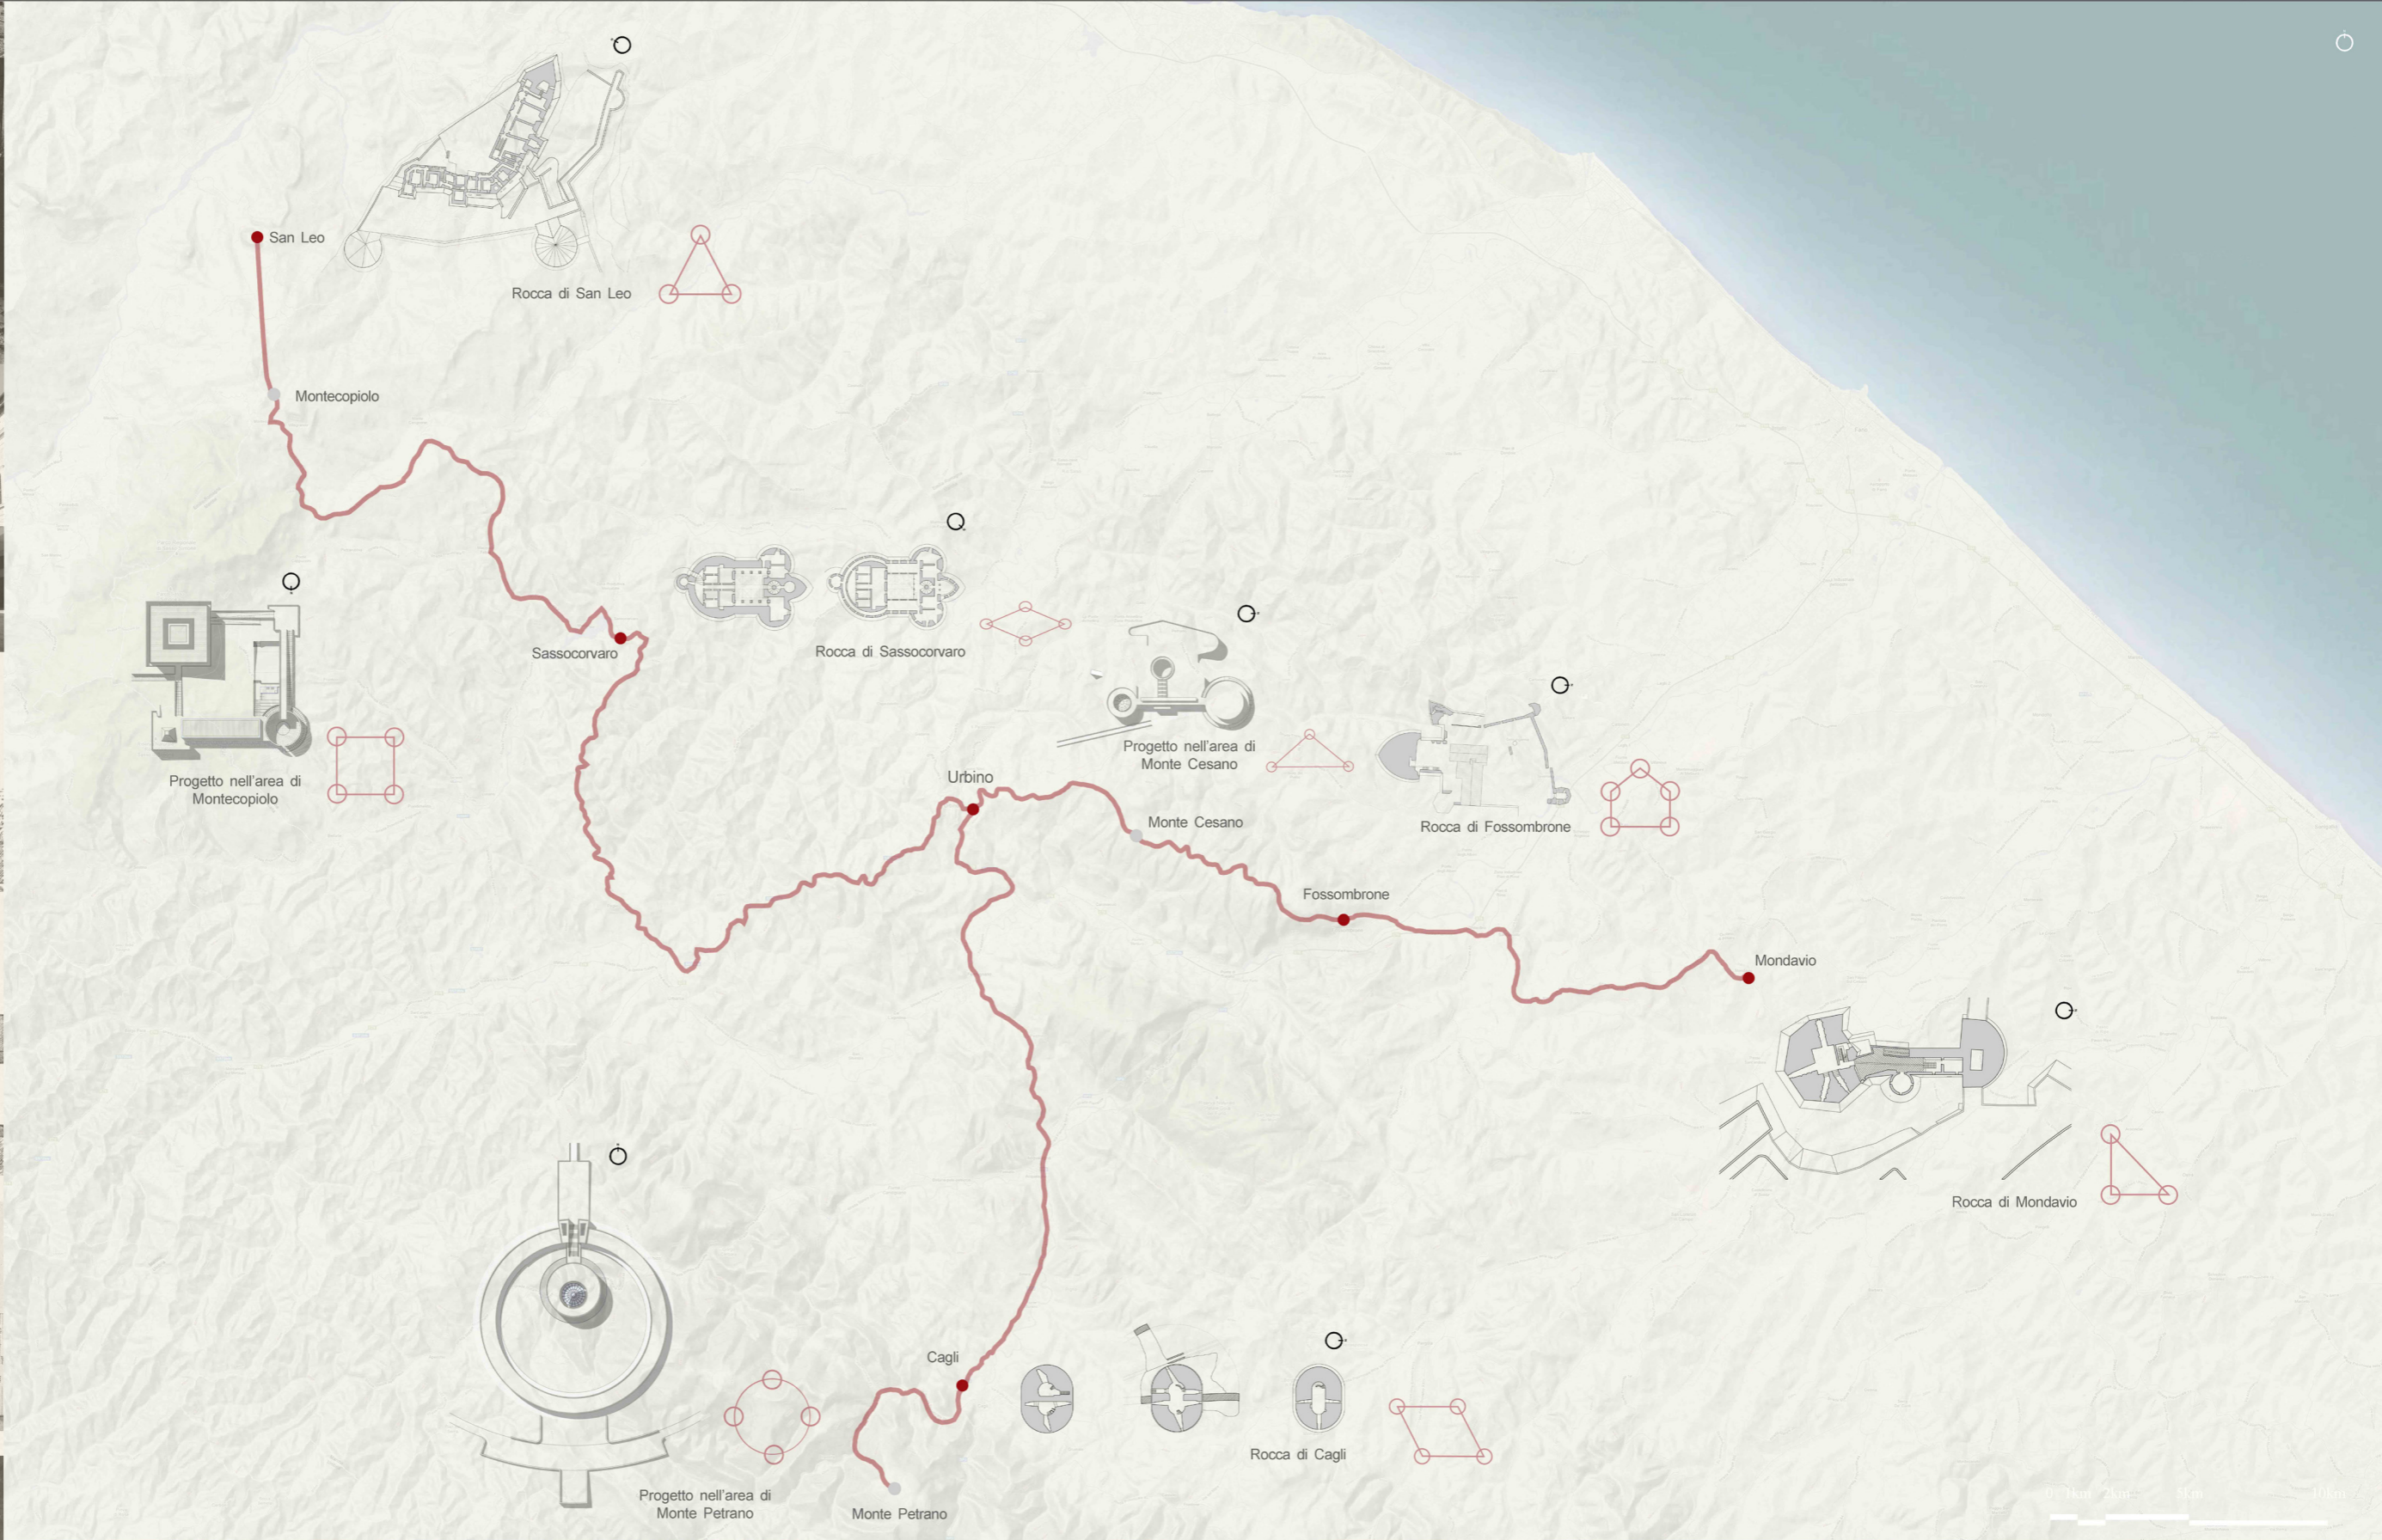
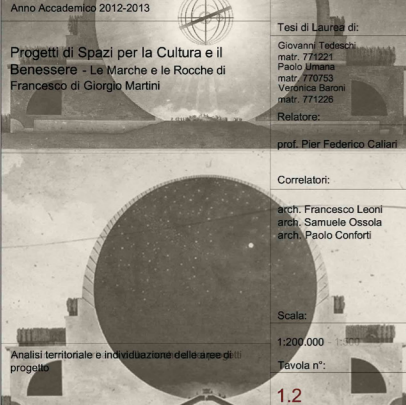
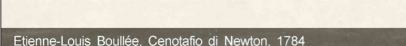
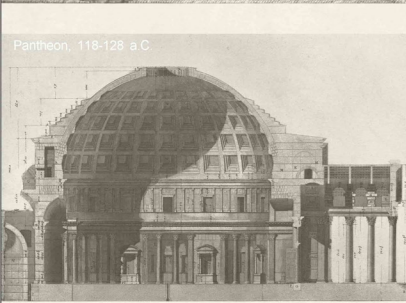


Politecnico di Milano
 Facoltà di Architettura
 Anno Accademico 2012-2013
 Tesi di Laurea di:
 Corrado Tedeschi
 matr. 771221
 Paolo Lirina
 matr. 770753
 Veronica Baggio
 matr. 771220
 Relatore:
 prof. Pier Federico Callari
 Correlatori:
 arch. Francesco Leoni
 arch. Samuele Cassia
 arch. Paolo Confalonieri
 Scala:
 1:200.000
 Tavola n°:
 1.1

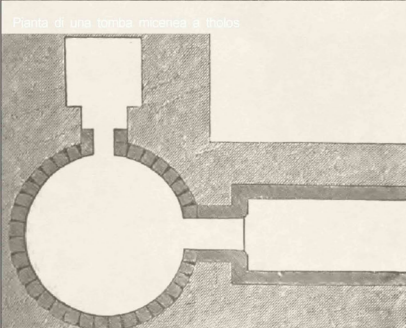

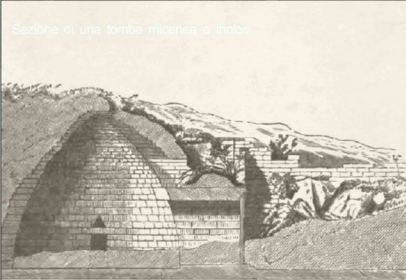

Inquadramento Urbano - Scala 1:5000

Politecnico di Milano
Facoltà di Architettura
Anno Accademico 2012-2013


Tesi di Laurea di:
Giovanni Tedeschi
matr. 771221
Paolo Umani
matr. 770753
Veronica Baroni
matr. 771226

Relatore:
prof. Pier Federico Callari


Correlatori:
arch. Francesco Leoni
arch. Samuele Ossola
arch. Paolo Conforti

Scala:
1:5000 - 1:1000 - 1:500


Tavola n°:

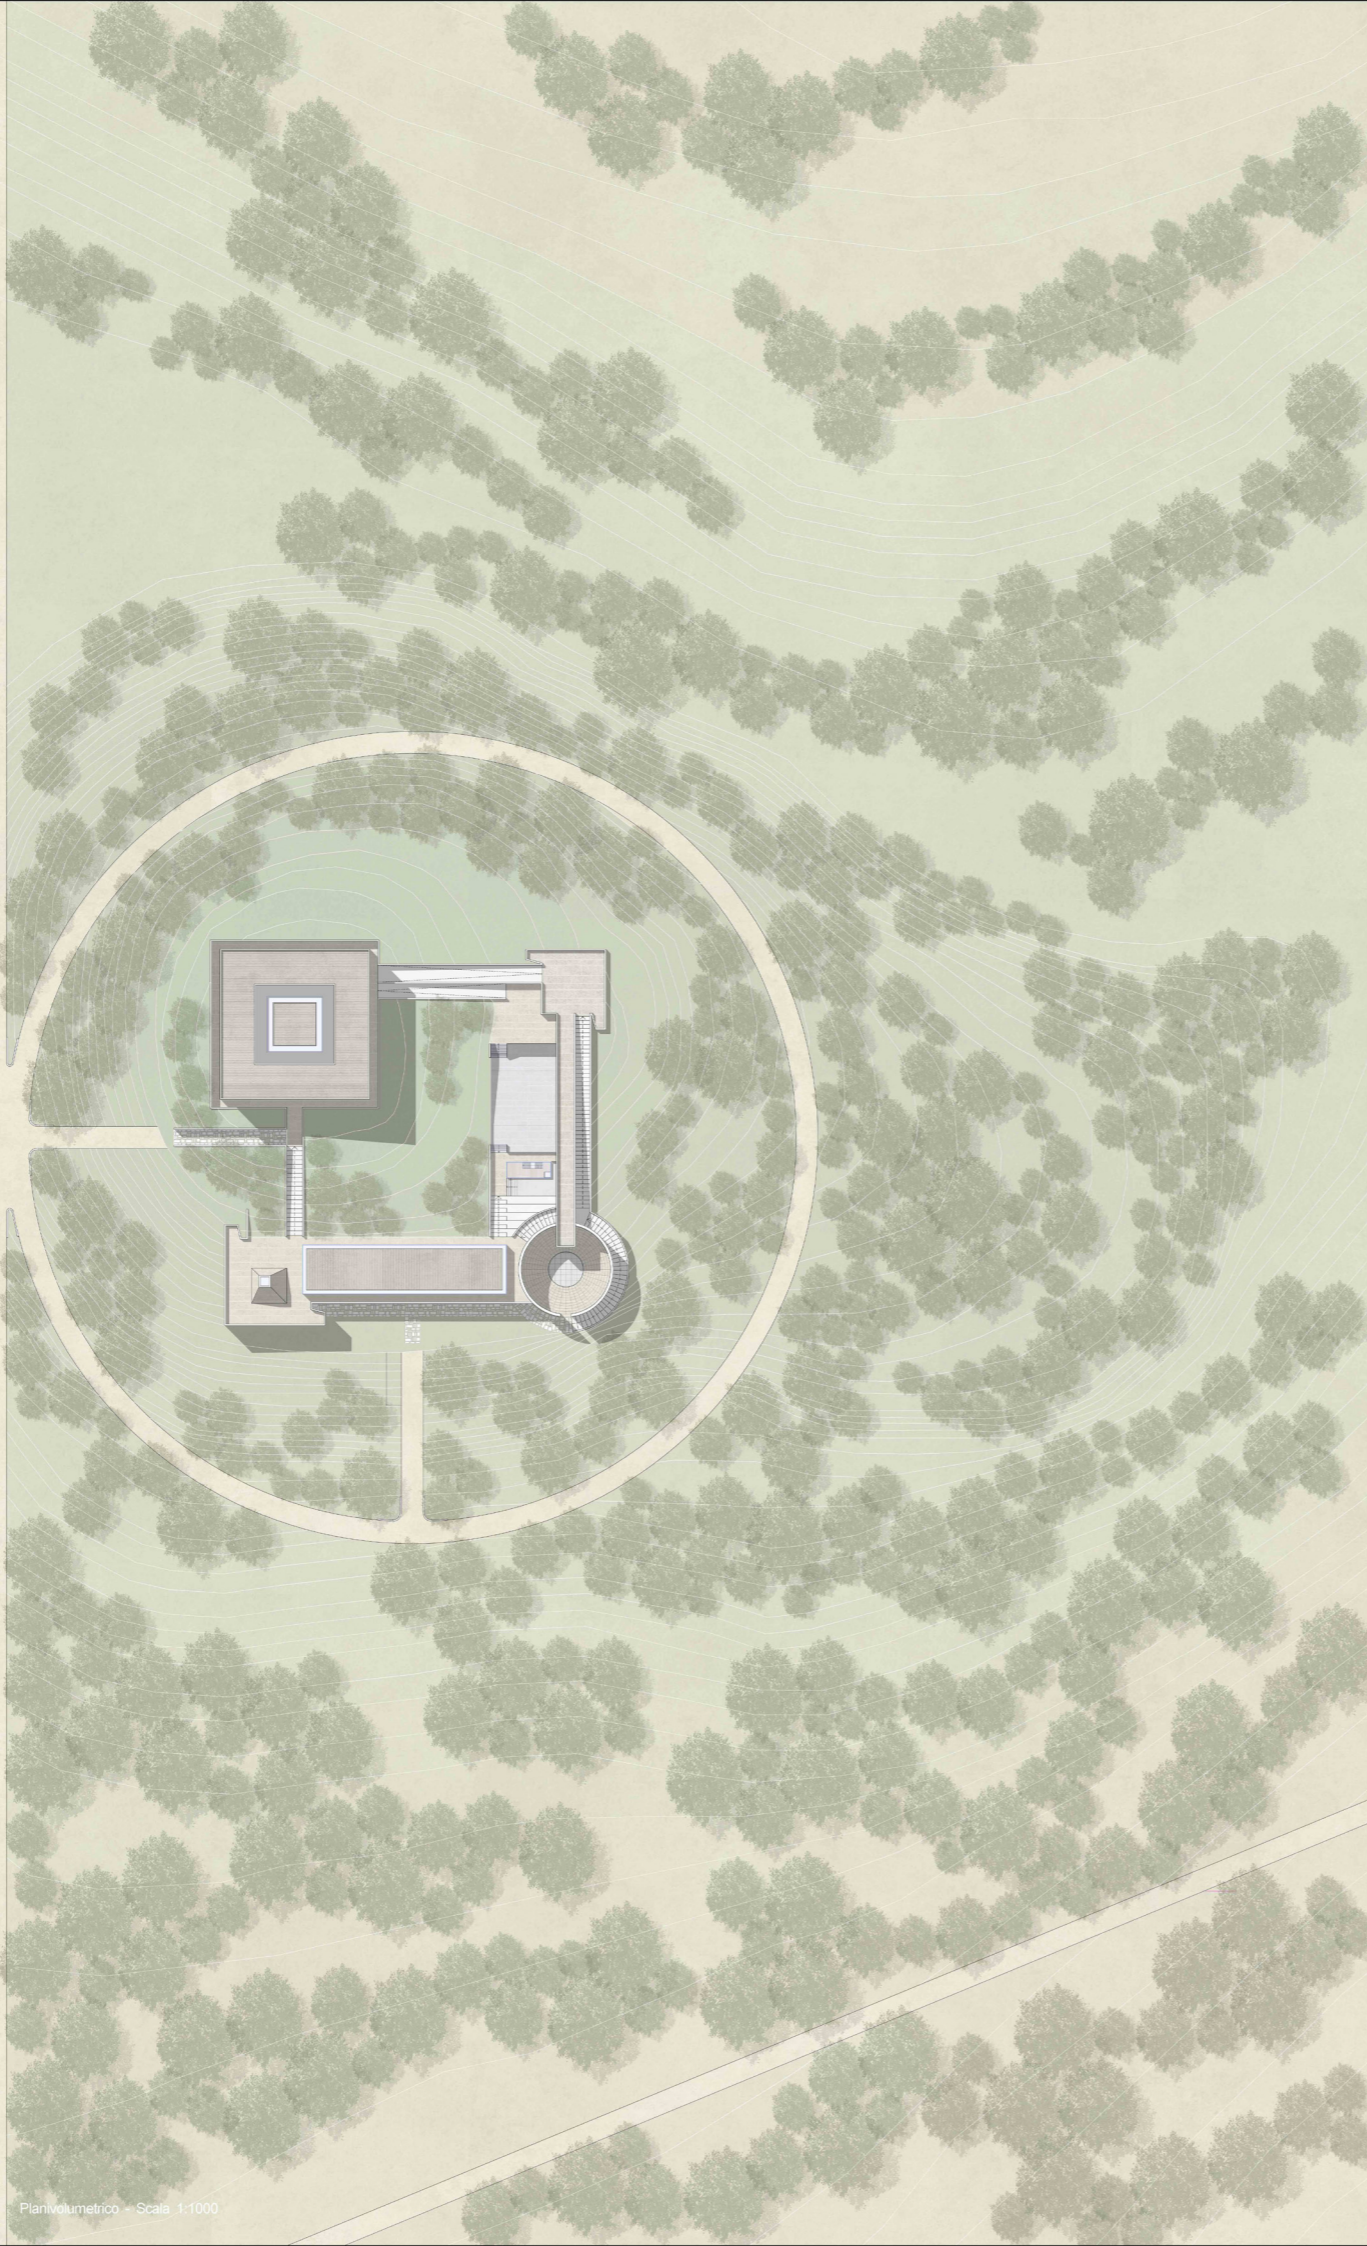


Planivolumetrico - Scala 1:1000

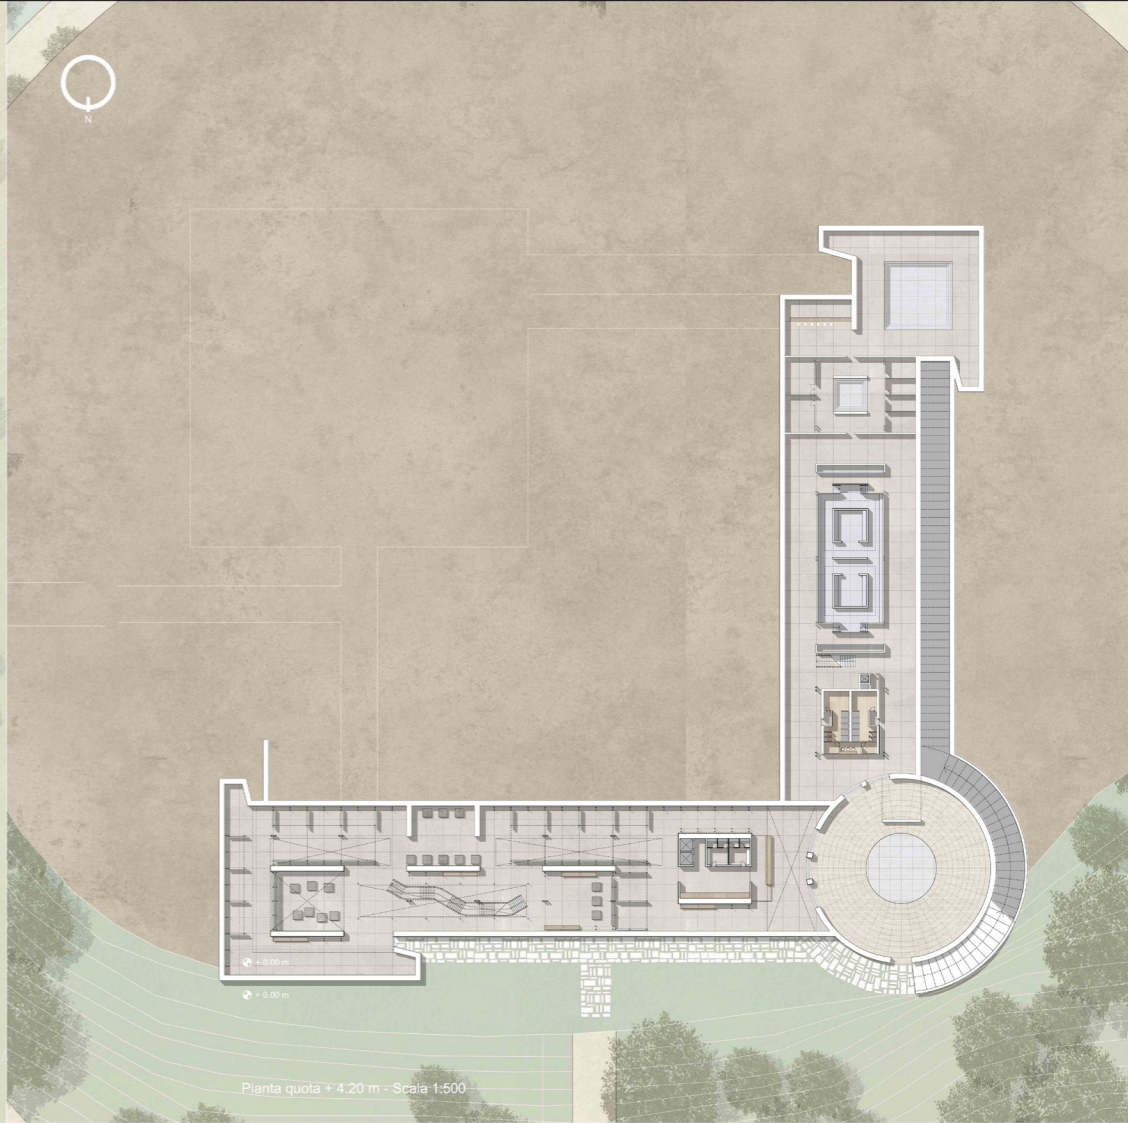

Pianta quota + 4.20 m - Scala 1:500

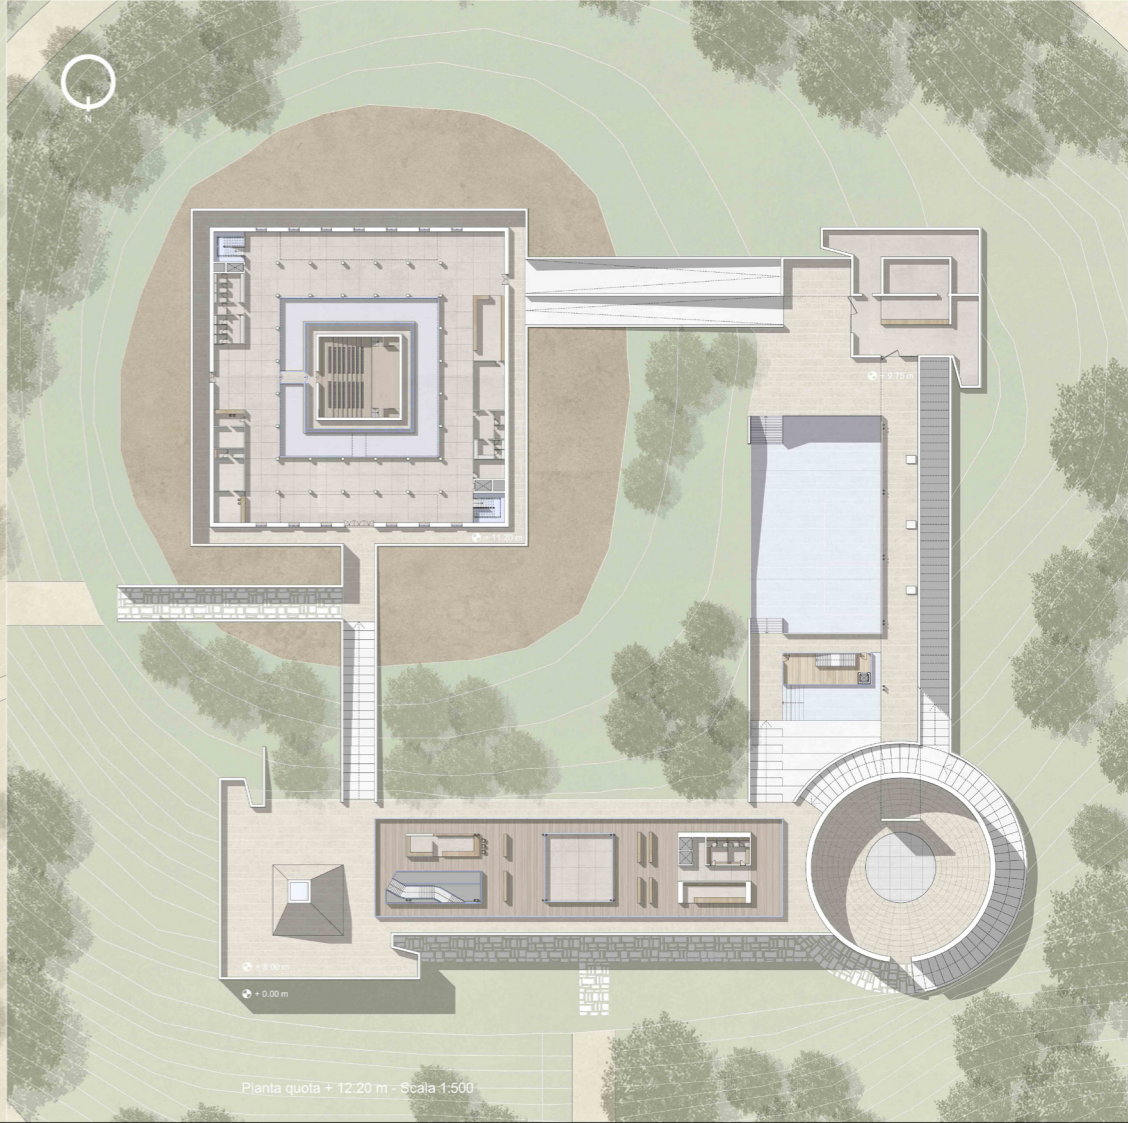


Pianta quota + 12.20 m - Scala 1:500

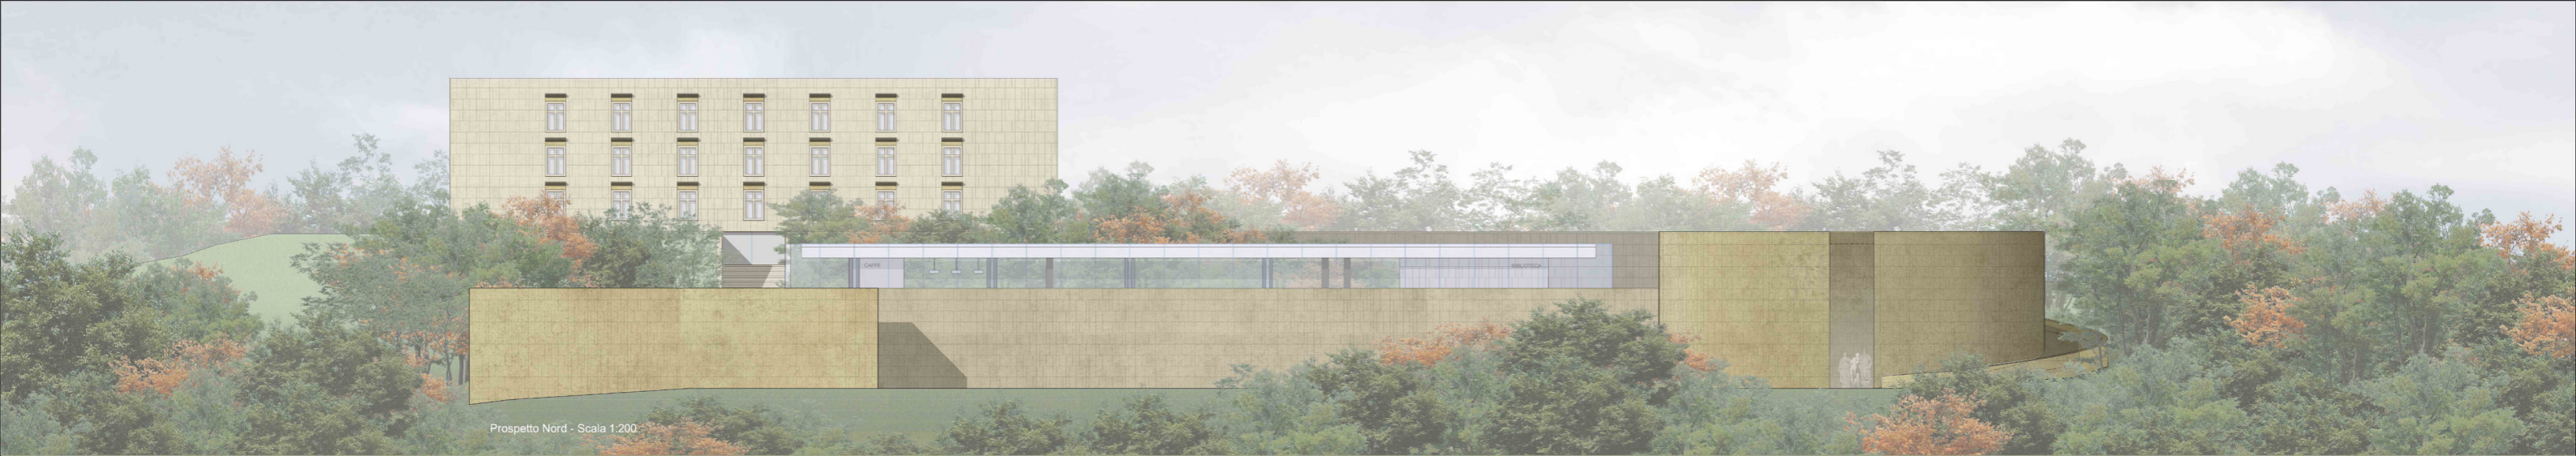


Prospetto Nord - Scala 1:200



Sezione A-A - Scala 1:200

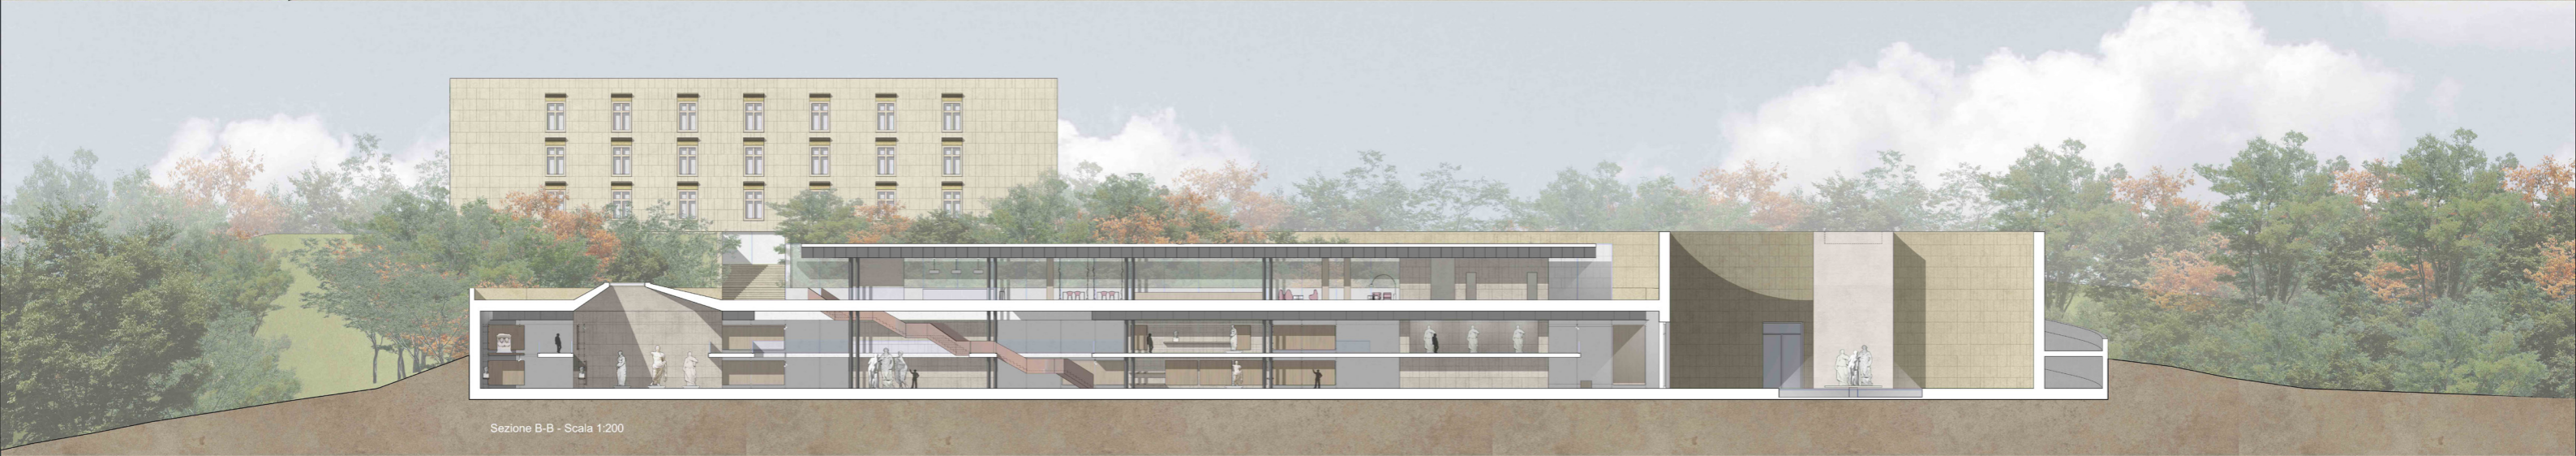

Sezione B-B - Scala 1:200

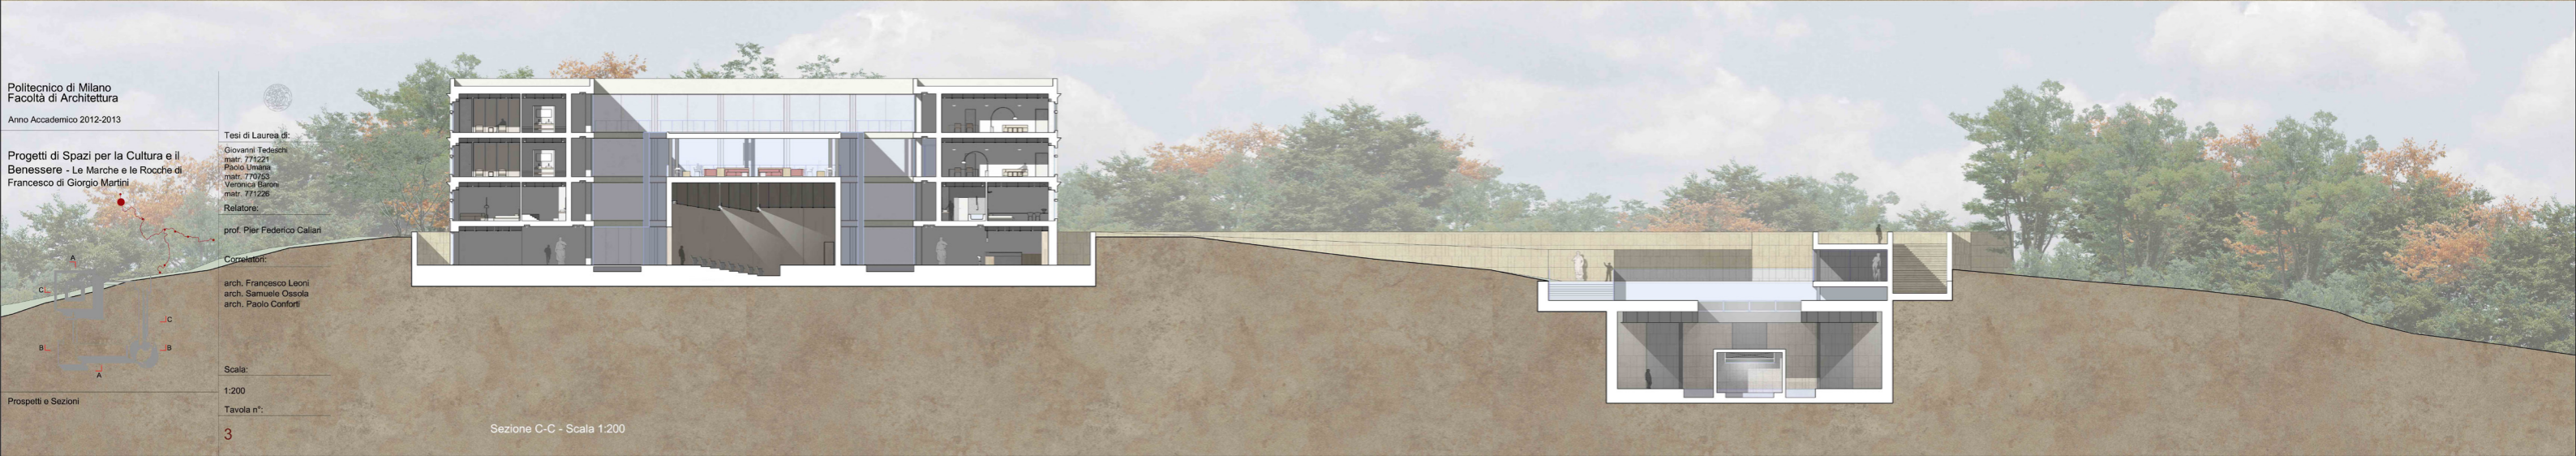


Sezione C-C - Scala 1:200

Politecnico di Milano
 Facoltà di Architettura
 Anno Accademico 2012-2013
 Tesi di Laurea di:
 Giovanni Tedeschi
 matr. 774221
 Paolo Umiltà
 matr. 770763
 Veronica Baroni
 matr. 771286
 Relatore:
 prof. Pier Federico Callari
 Correlatori:
 arch. Francesco Leoni
 arch. Samuele Cassola
 arch. Paolo Conforti
 Scala:
 1:200
 Tavola n°:
 3



Porzione di prospetto del progetto di Montecopiolo - Scala 1:200

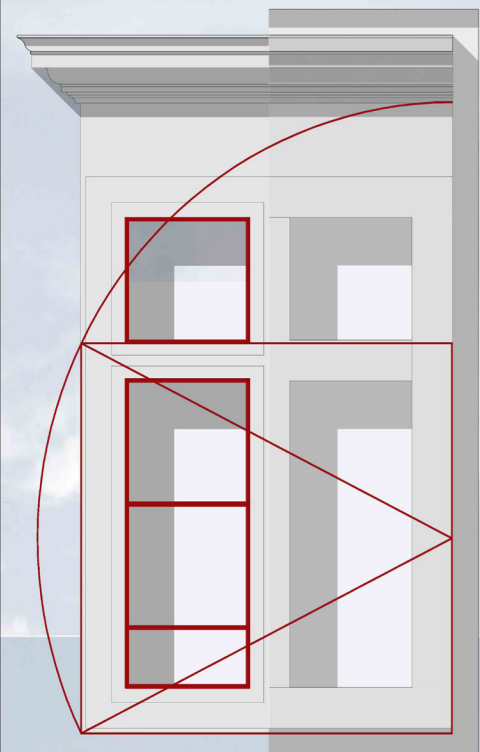

Studio della finestra e le sue proporzioni - Scala 1:10



Porzione di prospetto del progetto di Monte Petrano - Scala 1:200

Politecnico di Milano
Facoltà di Architettura

Anno Accademico 2012-2013

Progetti di Spazi per la Cultura e il Benessere - Le Marche e le Rocche di Francesco di Giorgio Martini

Tesi di Laurea di:

Giovanni Tedeschi
matr. 771221
Paolo Umani
matr. 770753
Veronica Baroni
matr. 771220

Relatore:

prof. Pier Federico Calliari

Correlatori:

arch. Francesco Leoni
arch. Samuele Ossola
arch. Paolo Conforti

Scala:

1:10

Tavola n°:

4


Approfondimento della finestra



Sezione della finestra di Palazzo Ubaldini - Scala 1:10




Prospetto della finestra di Palazzo Ubaldini - Scala 1:10

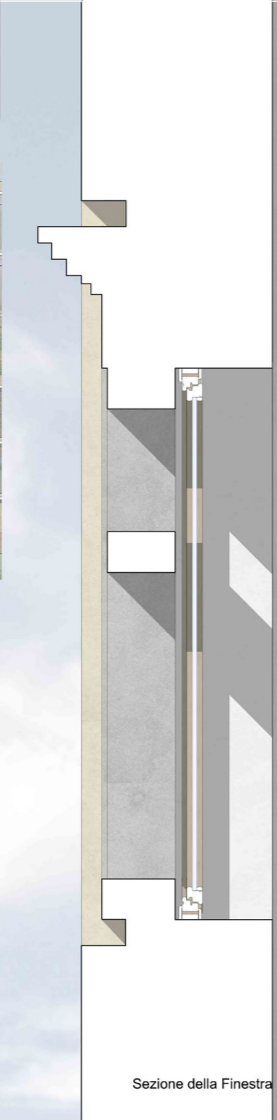

Sezione della Finestra Reinterpretata - Scala 1:10



Reinterpretazione della Finestra di Palazzo Ubaldini - Scala 1:10

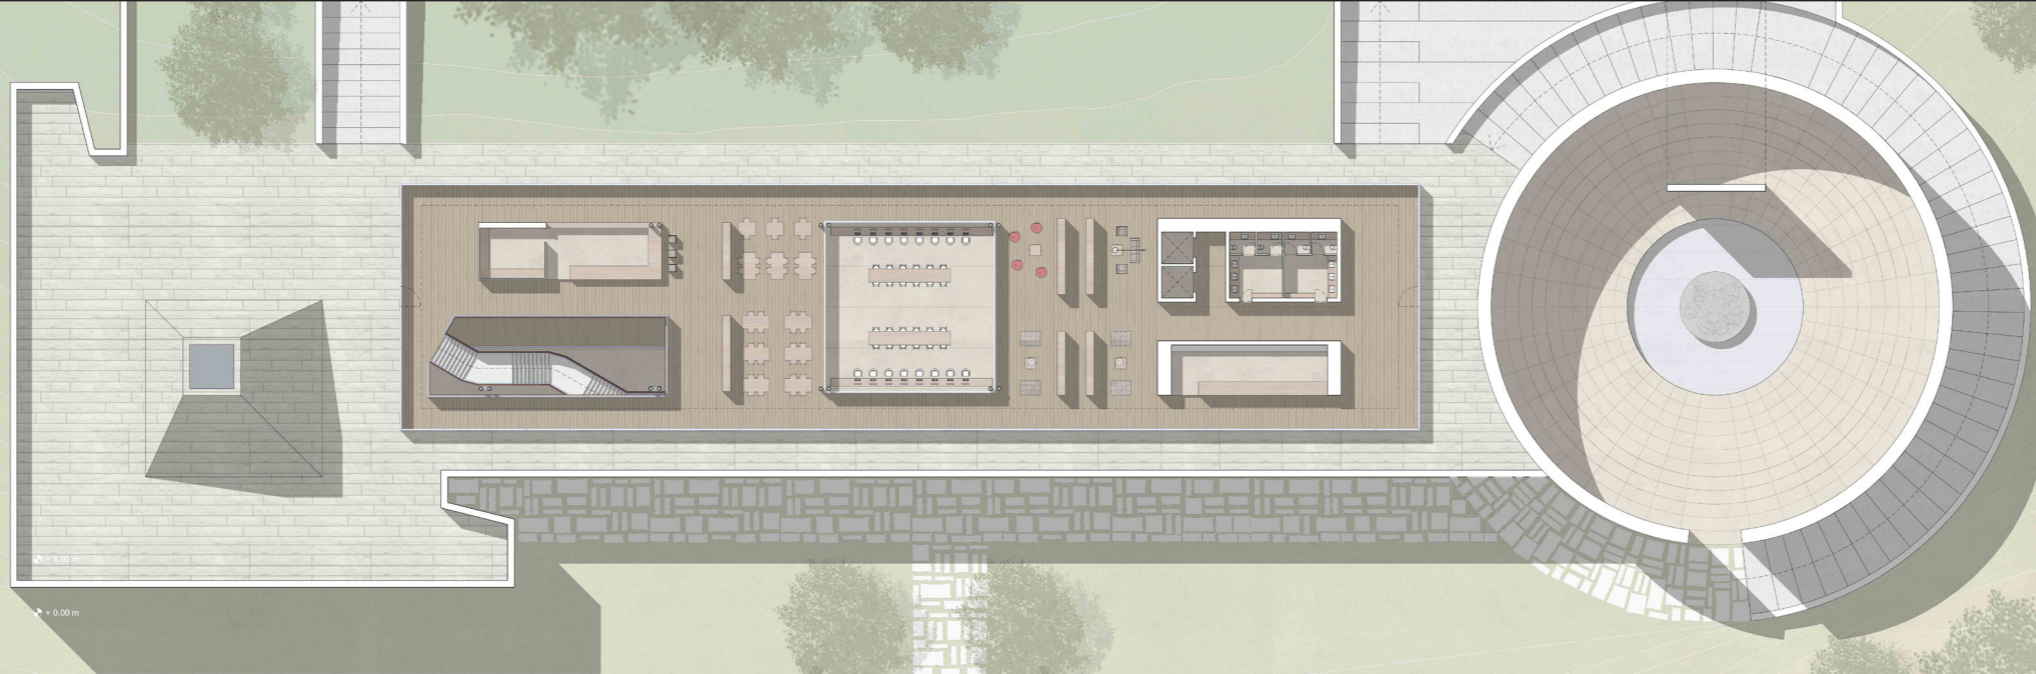

Pianta a quota + 9.20 m - Scala 1:200



Pianta a quota + 4.40 m - Scala 1:200



Pianta a quota + 1.20 m - Scala 1:200

Politecnico di Milano
Facoltà di Architettura
Anno Accademico 2012-2013


Progetti di Spazi per la Cultura e il Benessere - Le Marche e le Rocche di Francesco di Giorgio Martini

Tesi di Laurea di:
Giovanni Tedeschi
matr. 771221
Paolo Umanà
matr. 770753
Veronica Baroni
matr. 771226


Relatore:
prof. Pier Federico Callari

Correlatori:
arch. Francesco Leoni
arch. Samuele Cassola
arch. Paolo Conforti

Scala:
1:200
Tavola n°:

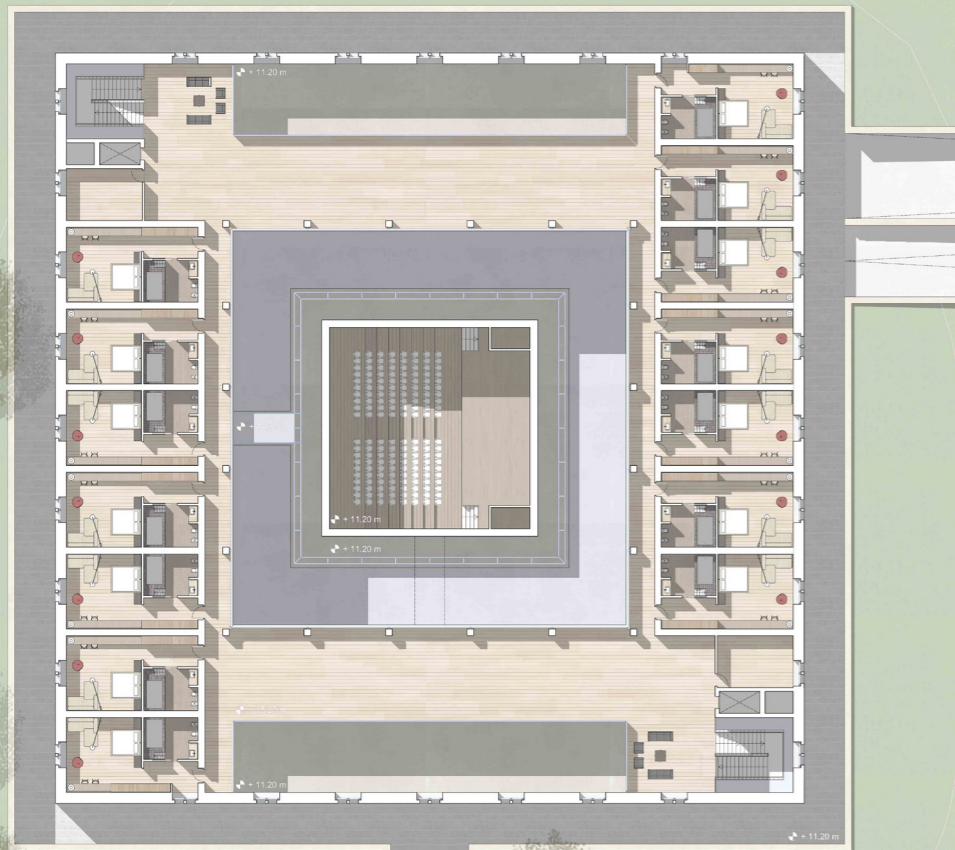


Pianta a quota + 16.40 m - Scala 1:200

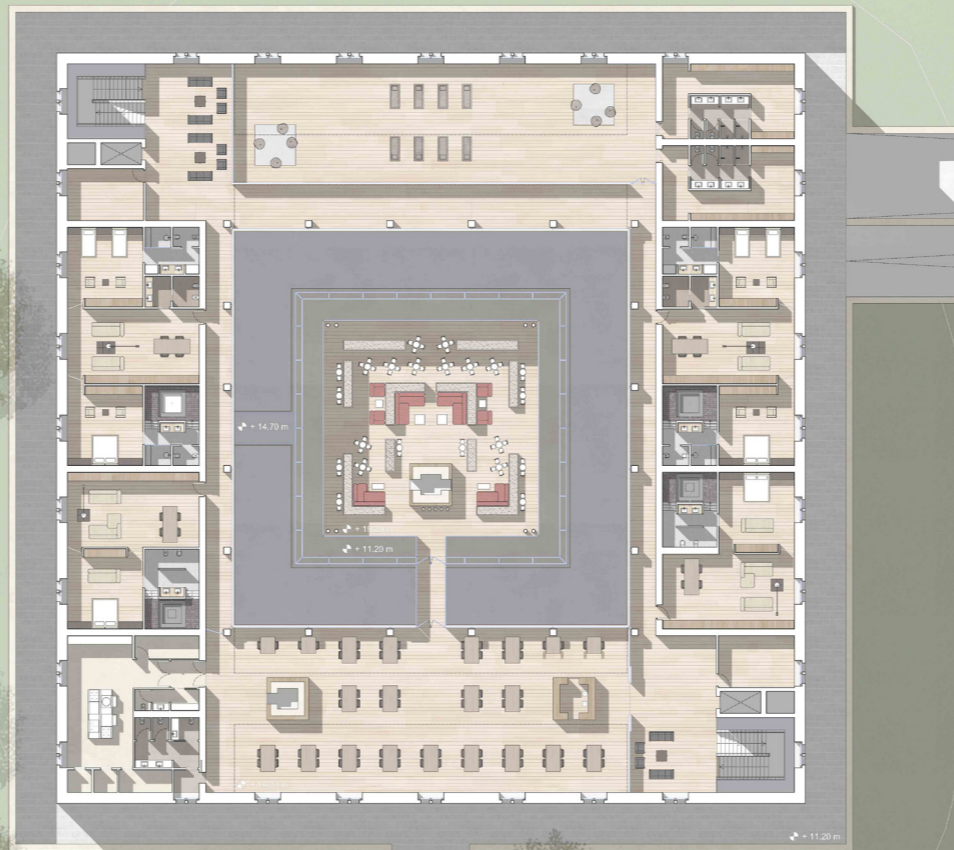

Pianta a quota + 20.40 m - Scala 1:200



Pianta a quota + 24.40 m - Scala 1:200

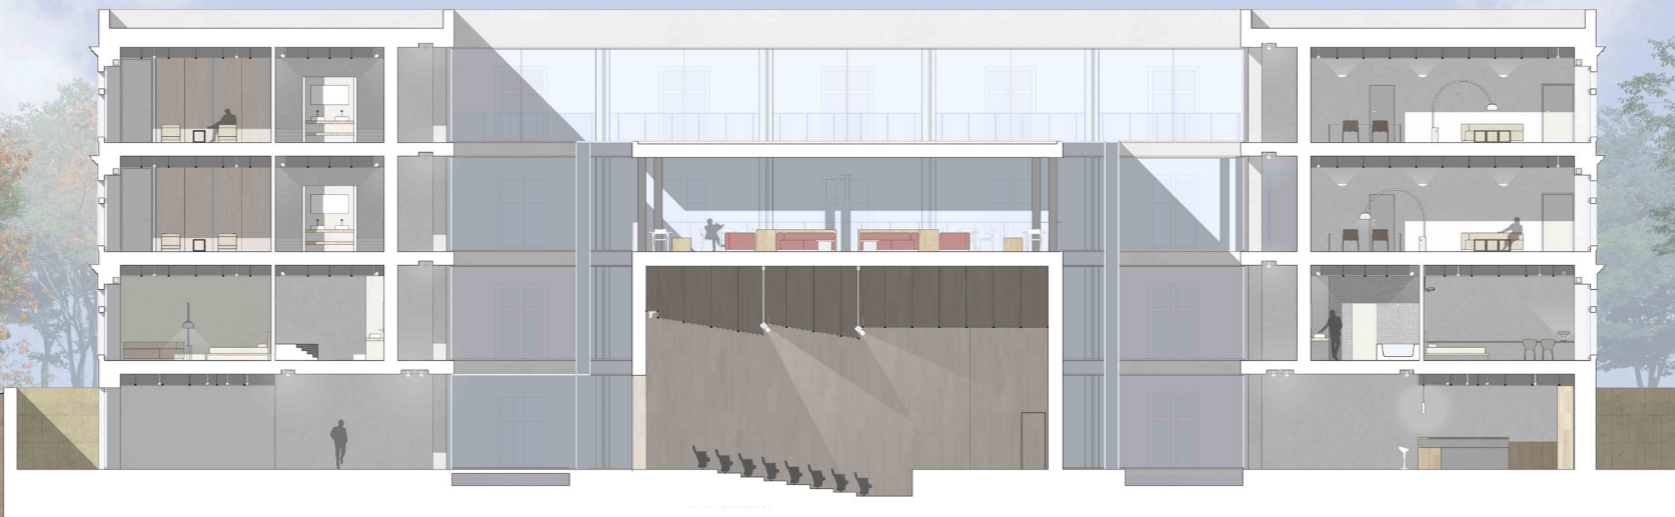

Sezione A-A - Scala 1:100

Politecnico di Milano
Facoltà di Architettura
Anno Accademico 2012-2013

Progetti di Spazi per la Cultura e il Benessere - Le Marche e le Rocche di Francesco di Giorgio Martini

Tesi di Laurea di:
Giovanni Tedeschi
matr. 771221
Paolo Luriani
matr. 770753
Veronica Baroni
matr. 771226

Relatore:
prof. Pier Egidio Callari

Correlatori:
arch. Francesco Leoni
arch. Samuele Ossola
arch. Paolo Conforti

Scala:

1:200 - 1:100

Tavola n°:

6

Approfondimento della struttura alberghiera




Pianta della tipologia della camera singola e dopia - Scala 1:50




Pianta della tipologia della camera tripla e individuazione dell'aprofondimento - Scala 1:50

- Legenda:**
-  Parquet di Legno di Frassino - 15,5 cm x 200 cm
 -  Mosaico Nero - Bisazza
 -  Stucco Grigio antracite
 -  Aredesia
 -  Ceramica
 -  Mosaico grigio chiaro - Bisazza

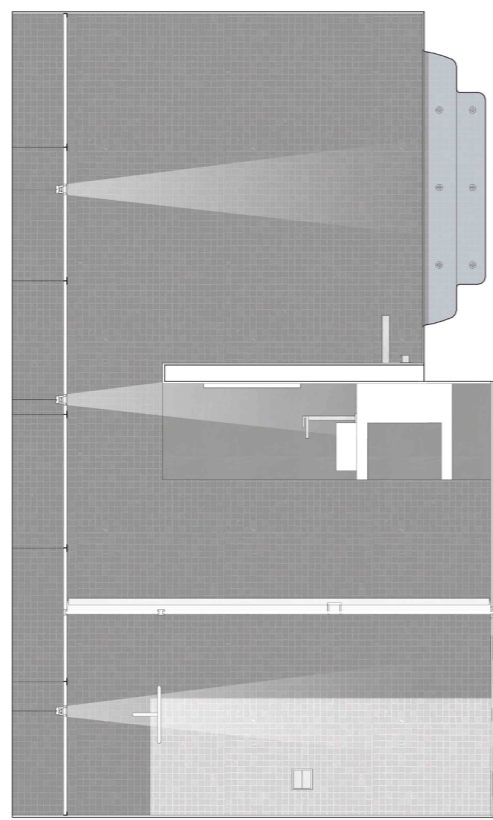

Sezione A-A - Scala 1:20

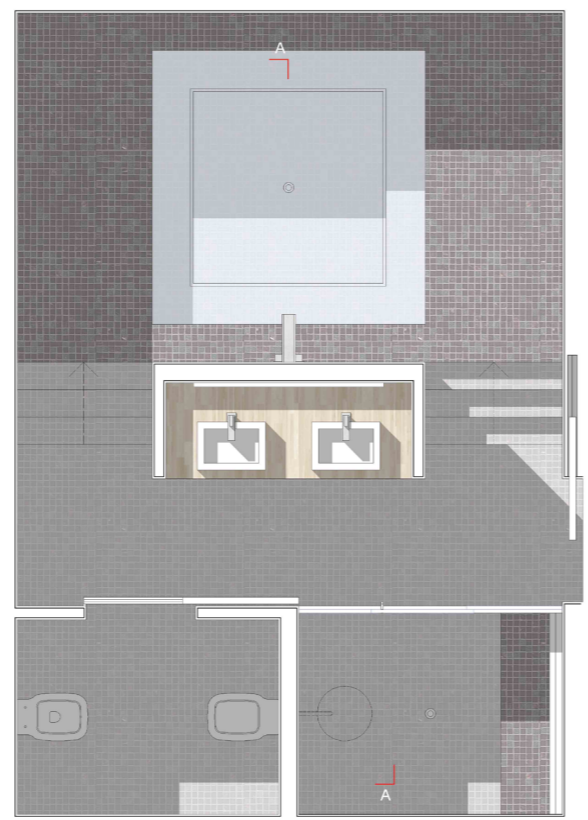

Pianta del Bagno - Scala 1:20

Politecnico di Milano
 Facoltà di Architettura
 Anno Accademico 2012-2013

Progetti di Spazi per la Cultura e il Benessere - Le Marche e le Rocche di Francesco di Giorgio Martini

Tesi di Laurea di:
 Giovanni Tedeschi matr. 771221
 Paolo Umanà matr. 770753
 Veronica Baroni matr. 771226

Relatore:
 prof. Pier Federico Callari

Correlatori:
 arch. Francesco Leoni
 arch. Samuele Ossola
 arch. Paolo Conforti

Scala:
 1:50 - 1:20
 Tavola n°:

7

Inquadramento Urbano - Scala 1: 5000

Politecnico di Milano
Facoltà di Architettura
Anno Accademico 2012-2013



Tesi di Laurea di:
Giovanni Tedeschi
matr. 771221
Paolo Umari
matr. 770753
Veronica Baroni
matr. 771220

Relatore:
prof. Pier Federico Callari

Correlatori:
arch. Francesco Leoni
arch. Samuele Ossola
arch. Paolo Conforti

Scala:
1:1000 - 1:500

Tavola n°:
8

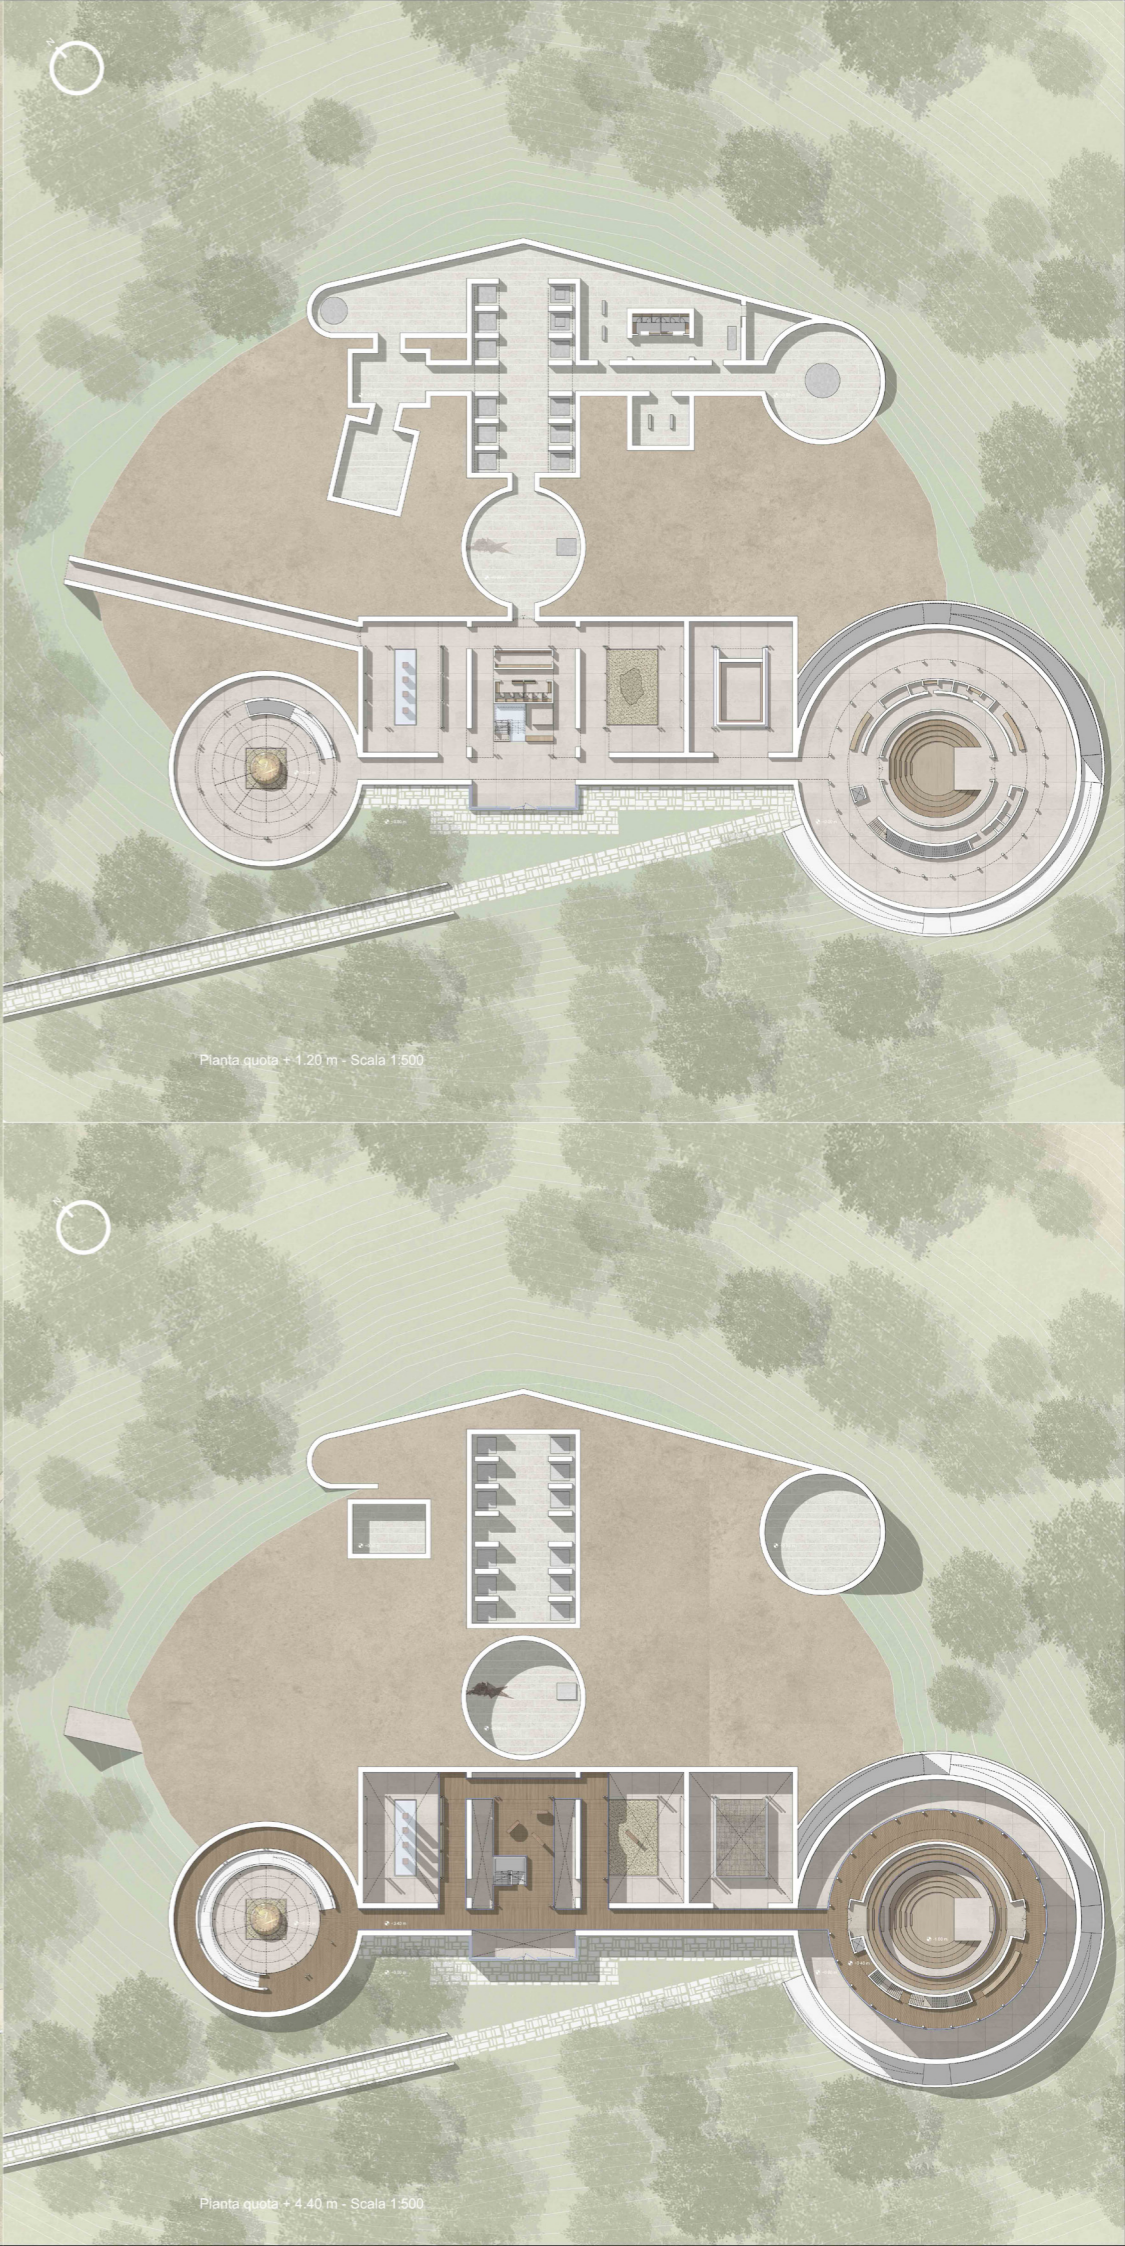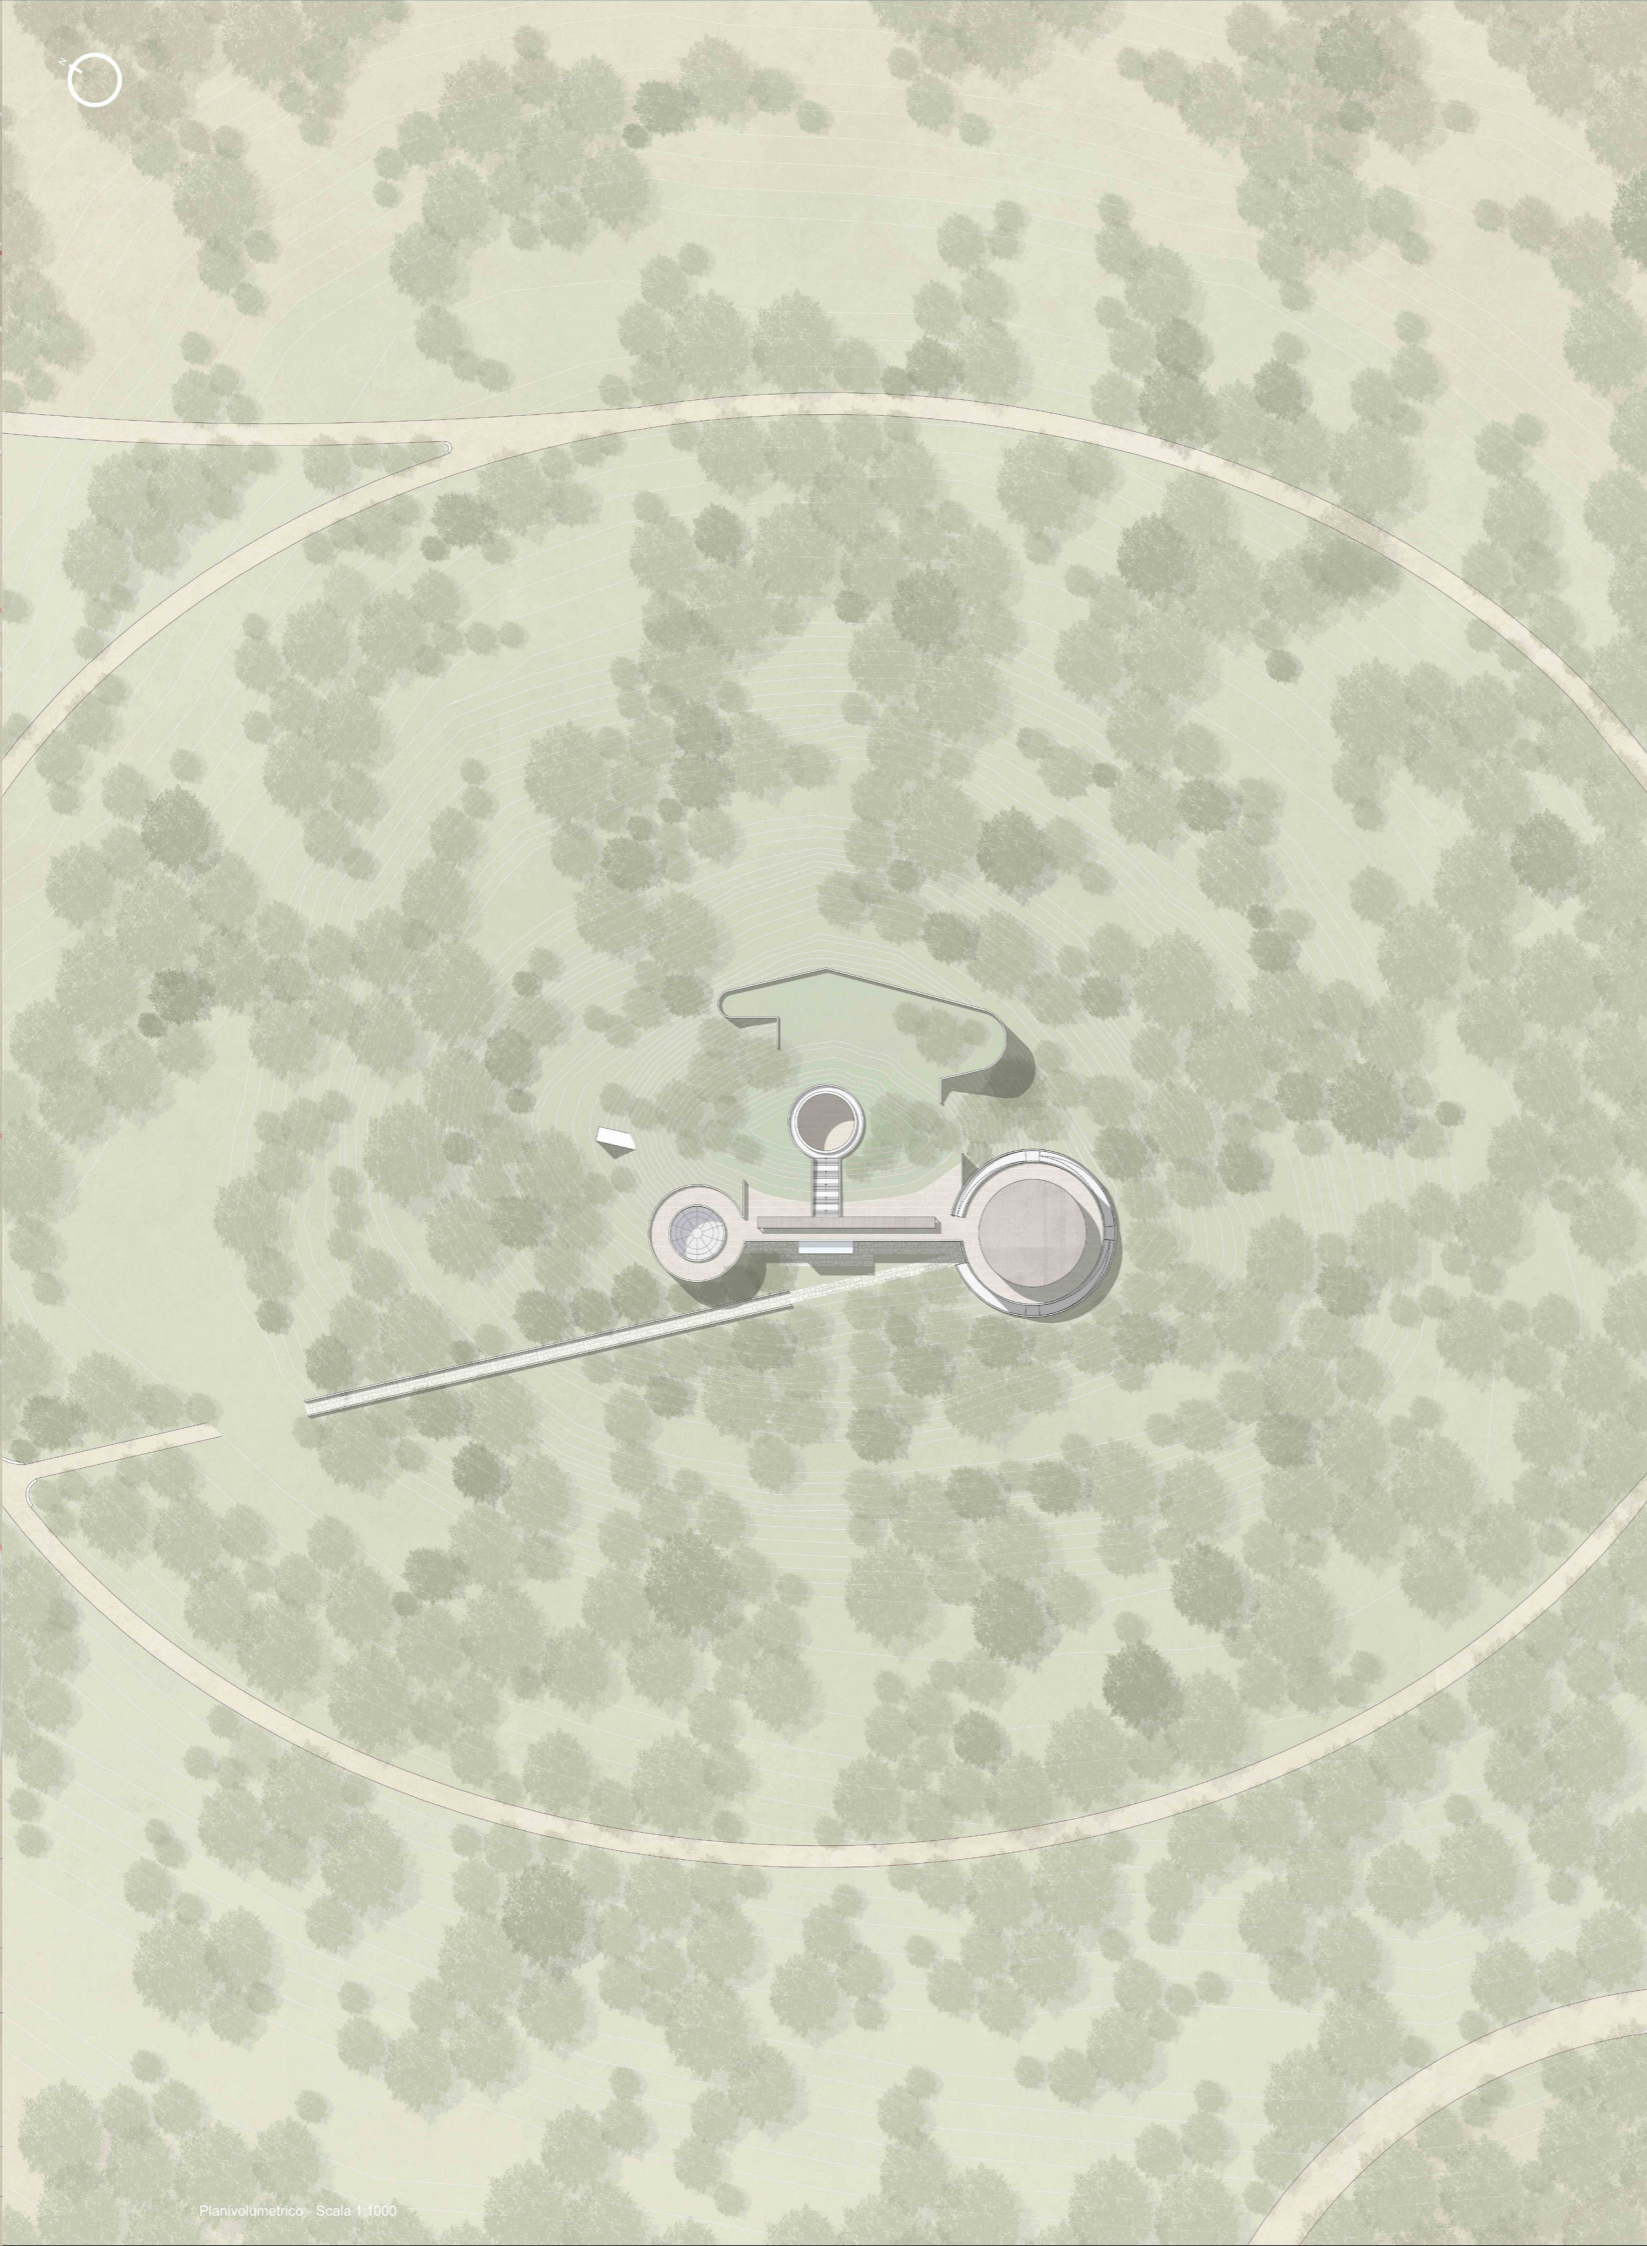




Prospetto Sud-Ovest Scala 1:200



Sezione A-A - Scala 1:200

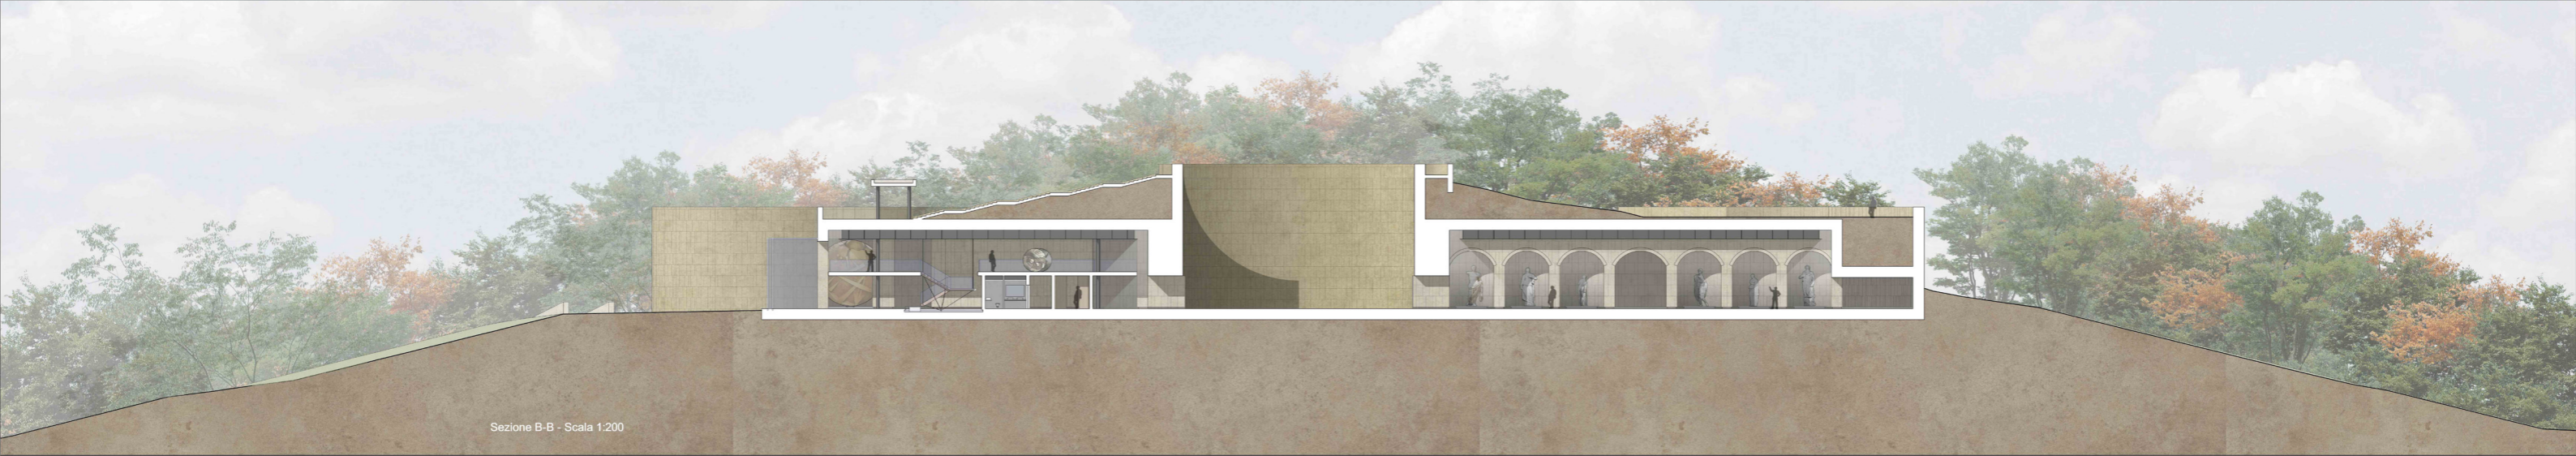

Sezione B-B - Scala 1:200



Prospetto Nord - Scala 1:200


Politecnico di Milano
 Facoltà di Architettura
 Anno Accademico 2012-2013

Tesi di Laurea di:
 Giovanni Tedeschi
 matr. 771221
 Paolo Urrina
 matr. 770753
 Veronica Baroni
 matr. 771226
 Relatore:
 prof. Pier Federico Callari

Correlatori:
 arch. Francesco Leoni
 arch. Samuele Ossola
 arch. Paolo Conforti

Scala:
 1:200
 Tavola n.
 9

Prospetti e Sezioni

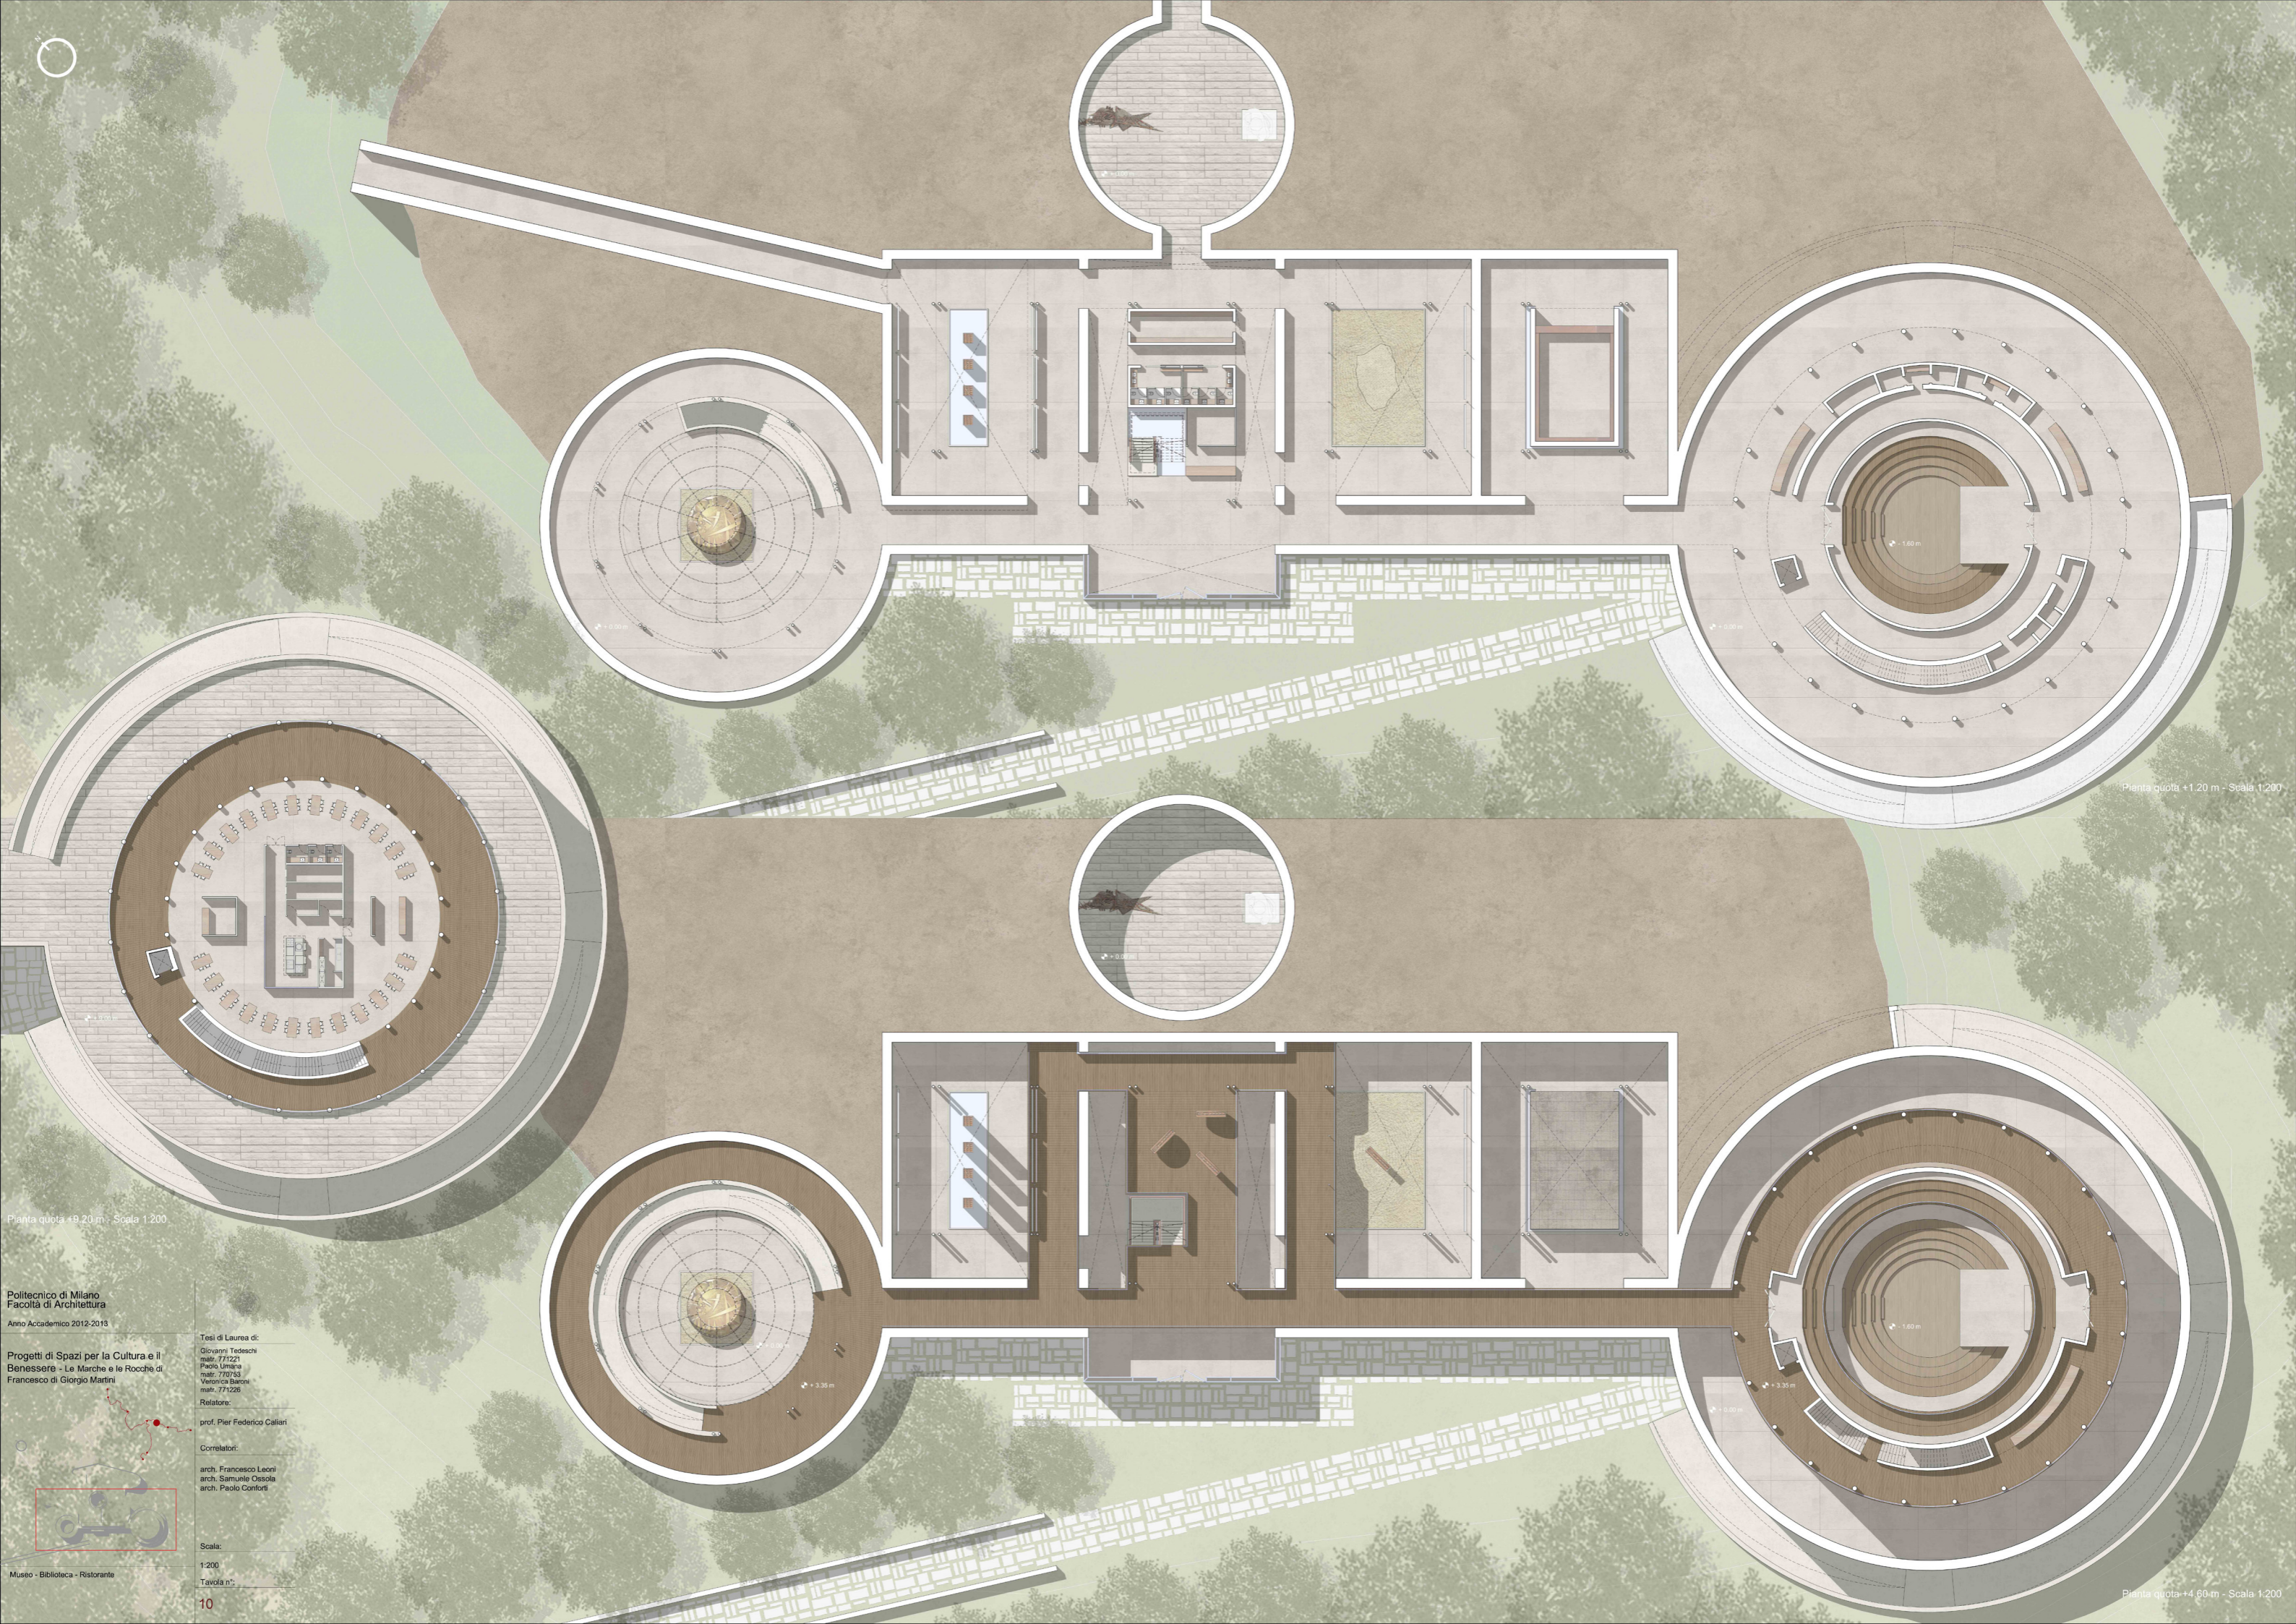

Pianta quota +1.20 m - Scala 1:200

Pianta quota +9.20 m - Scala 1:200

Pianta quota +4.60 m - Scala 1:200

Politecnico di Milano
Facoltà di Architettura
Anno Accademico 2012-2013

Progetti di Spazi per la Cultura e il Benessere - Le Marche e le Rocche di Francesco di Giorgio Martini

Tesi di Laurea di:
Giovanni Tedeschi
matr. 771221
Paolo Umani
matr. 770753
Veronica Baroni
matr. 771226

Relatore:
prof. Pier Federico Callari

Correlatori:
arch. Francesco Leoni
arch. Samuele Cassola
arch. Paolo Conforti

Scala:
1:200
Tavola n.:



Museo - Biblioteca - Ristorante



Sezione A-A - Scala 1:50



Pianta quota 4.40 m - Scala 1:50

Politecnico di Milano
Facoltà di Architettura
Anno Accademico 2012-2013

Progetti di Spazi per la Cultura e il Benessere - Le Marche e le Rocche di Francesco di Giorgio Martini


Tesi di Laurea di:
Giovanni Tedeschi
matr. 771221
Paolo Umana
matr. 770753
Veronica Baroni
matr. 771226

Relatore:
prof. Pier Federico Callari





Correlatori:
arch. Francesco Leoni
arch. Samuele Ossola
arch. Paolo Conforti

Scala:
1:50
Tavola n°:

Approfondimento di una parte museale

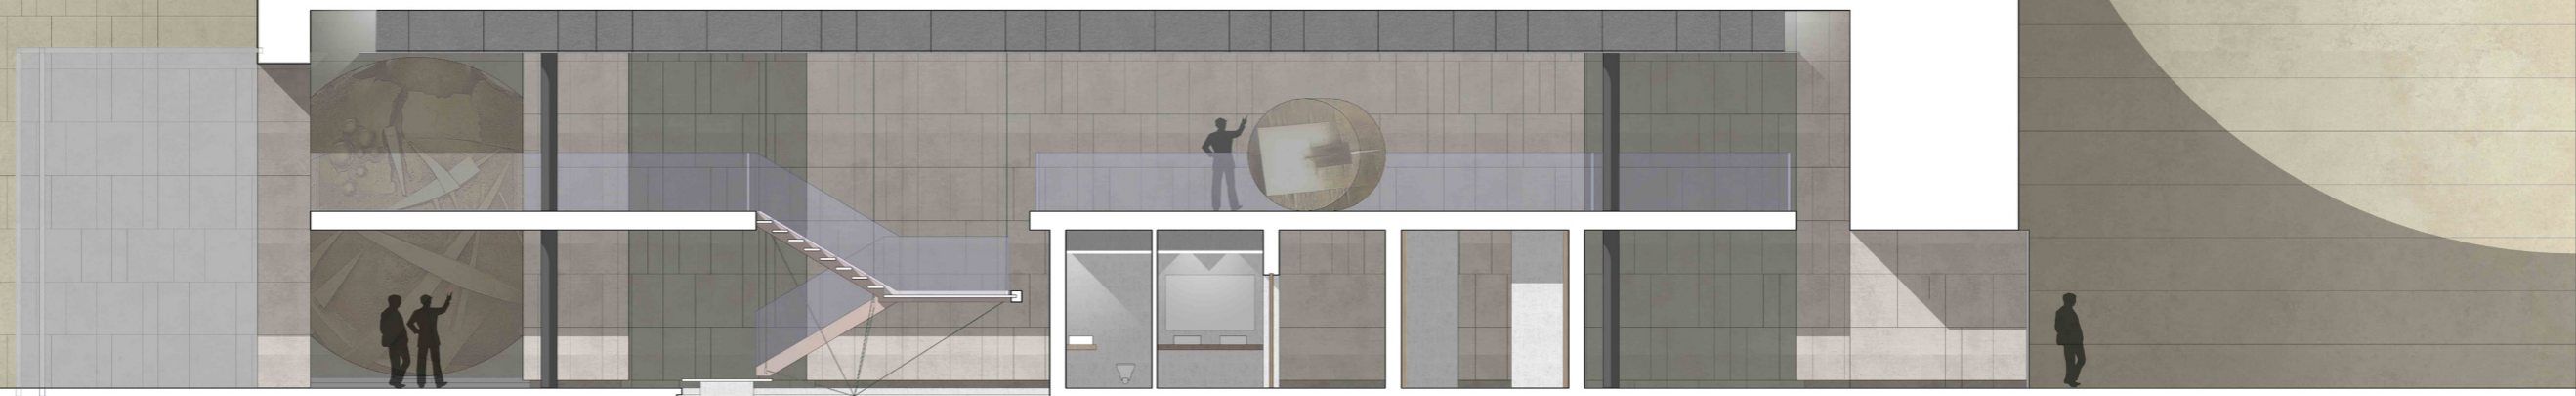

Sezione B-B - Scala 1:50

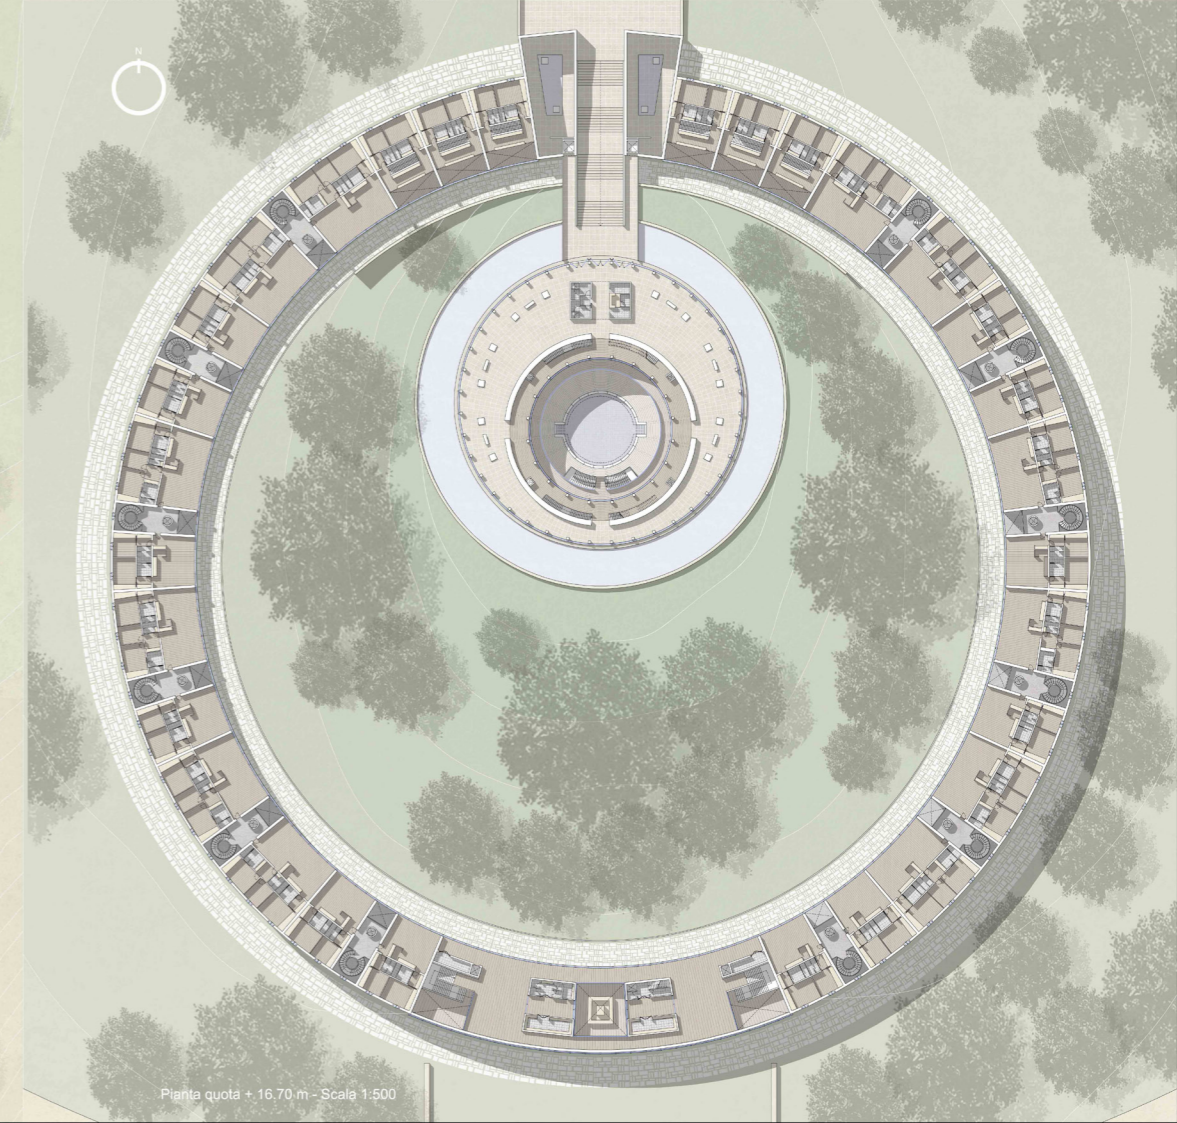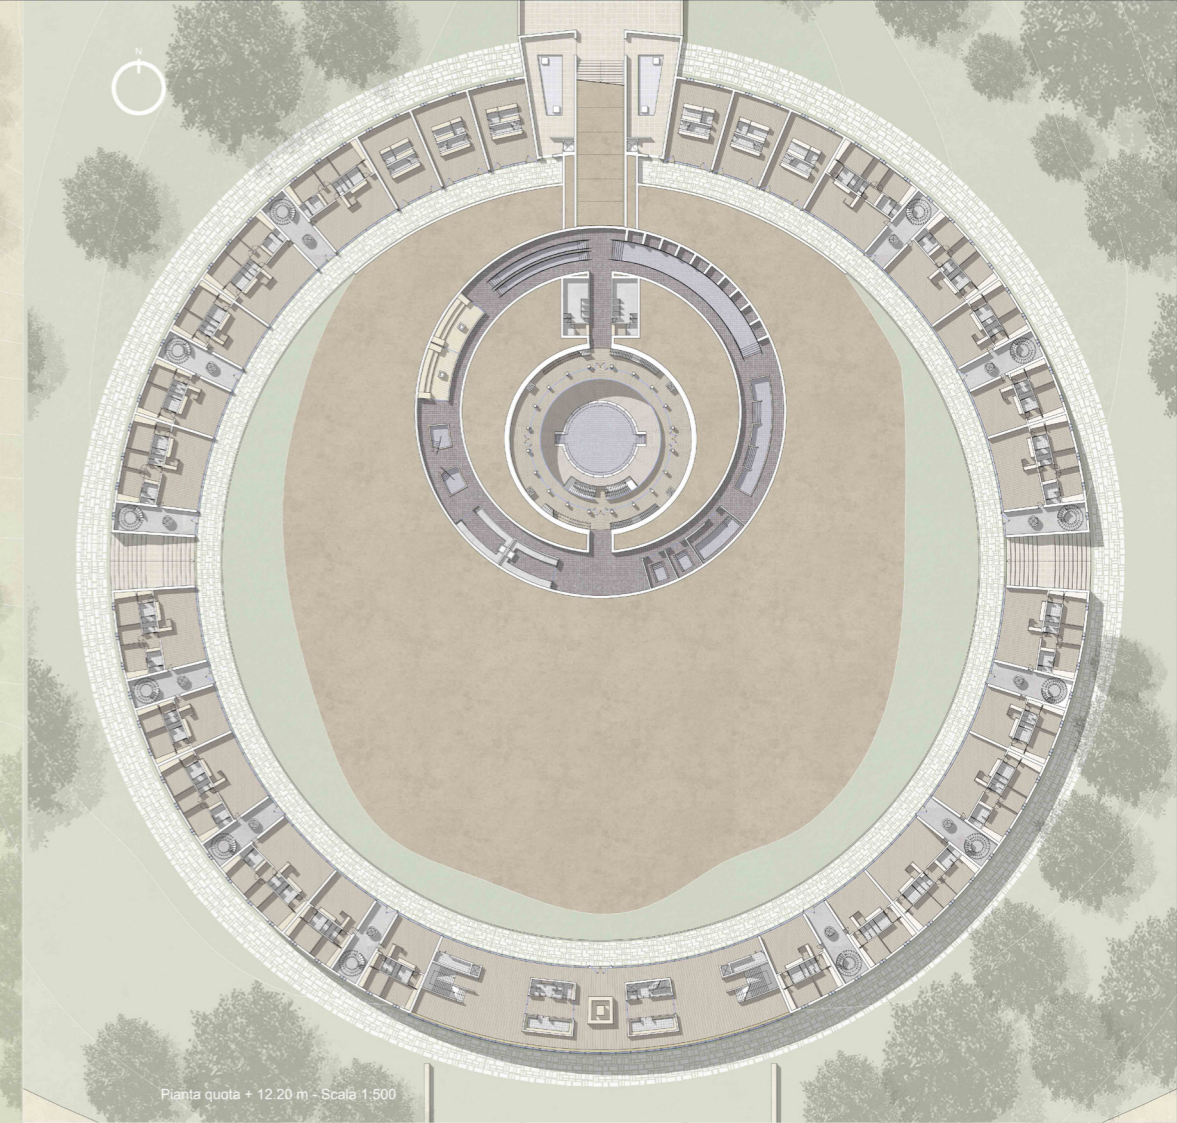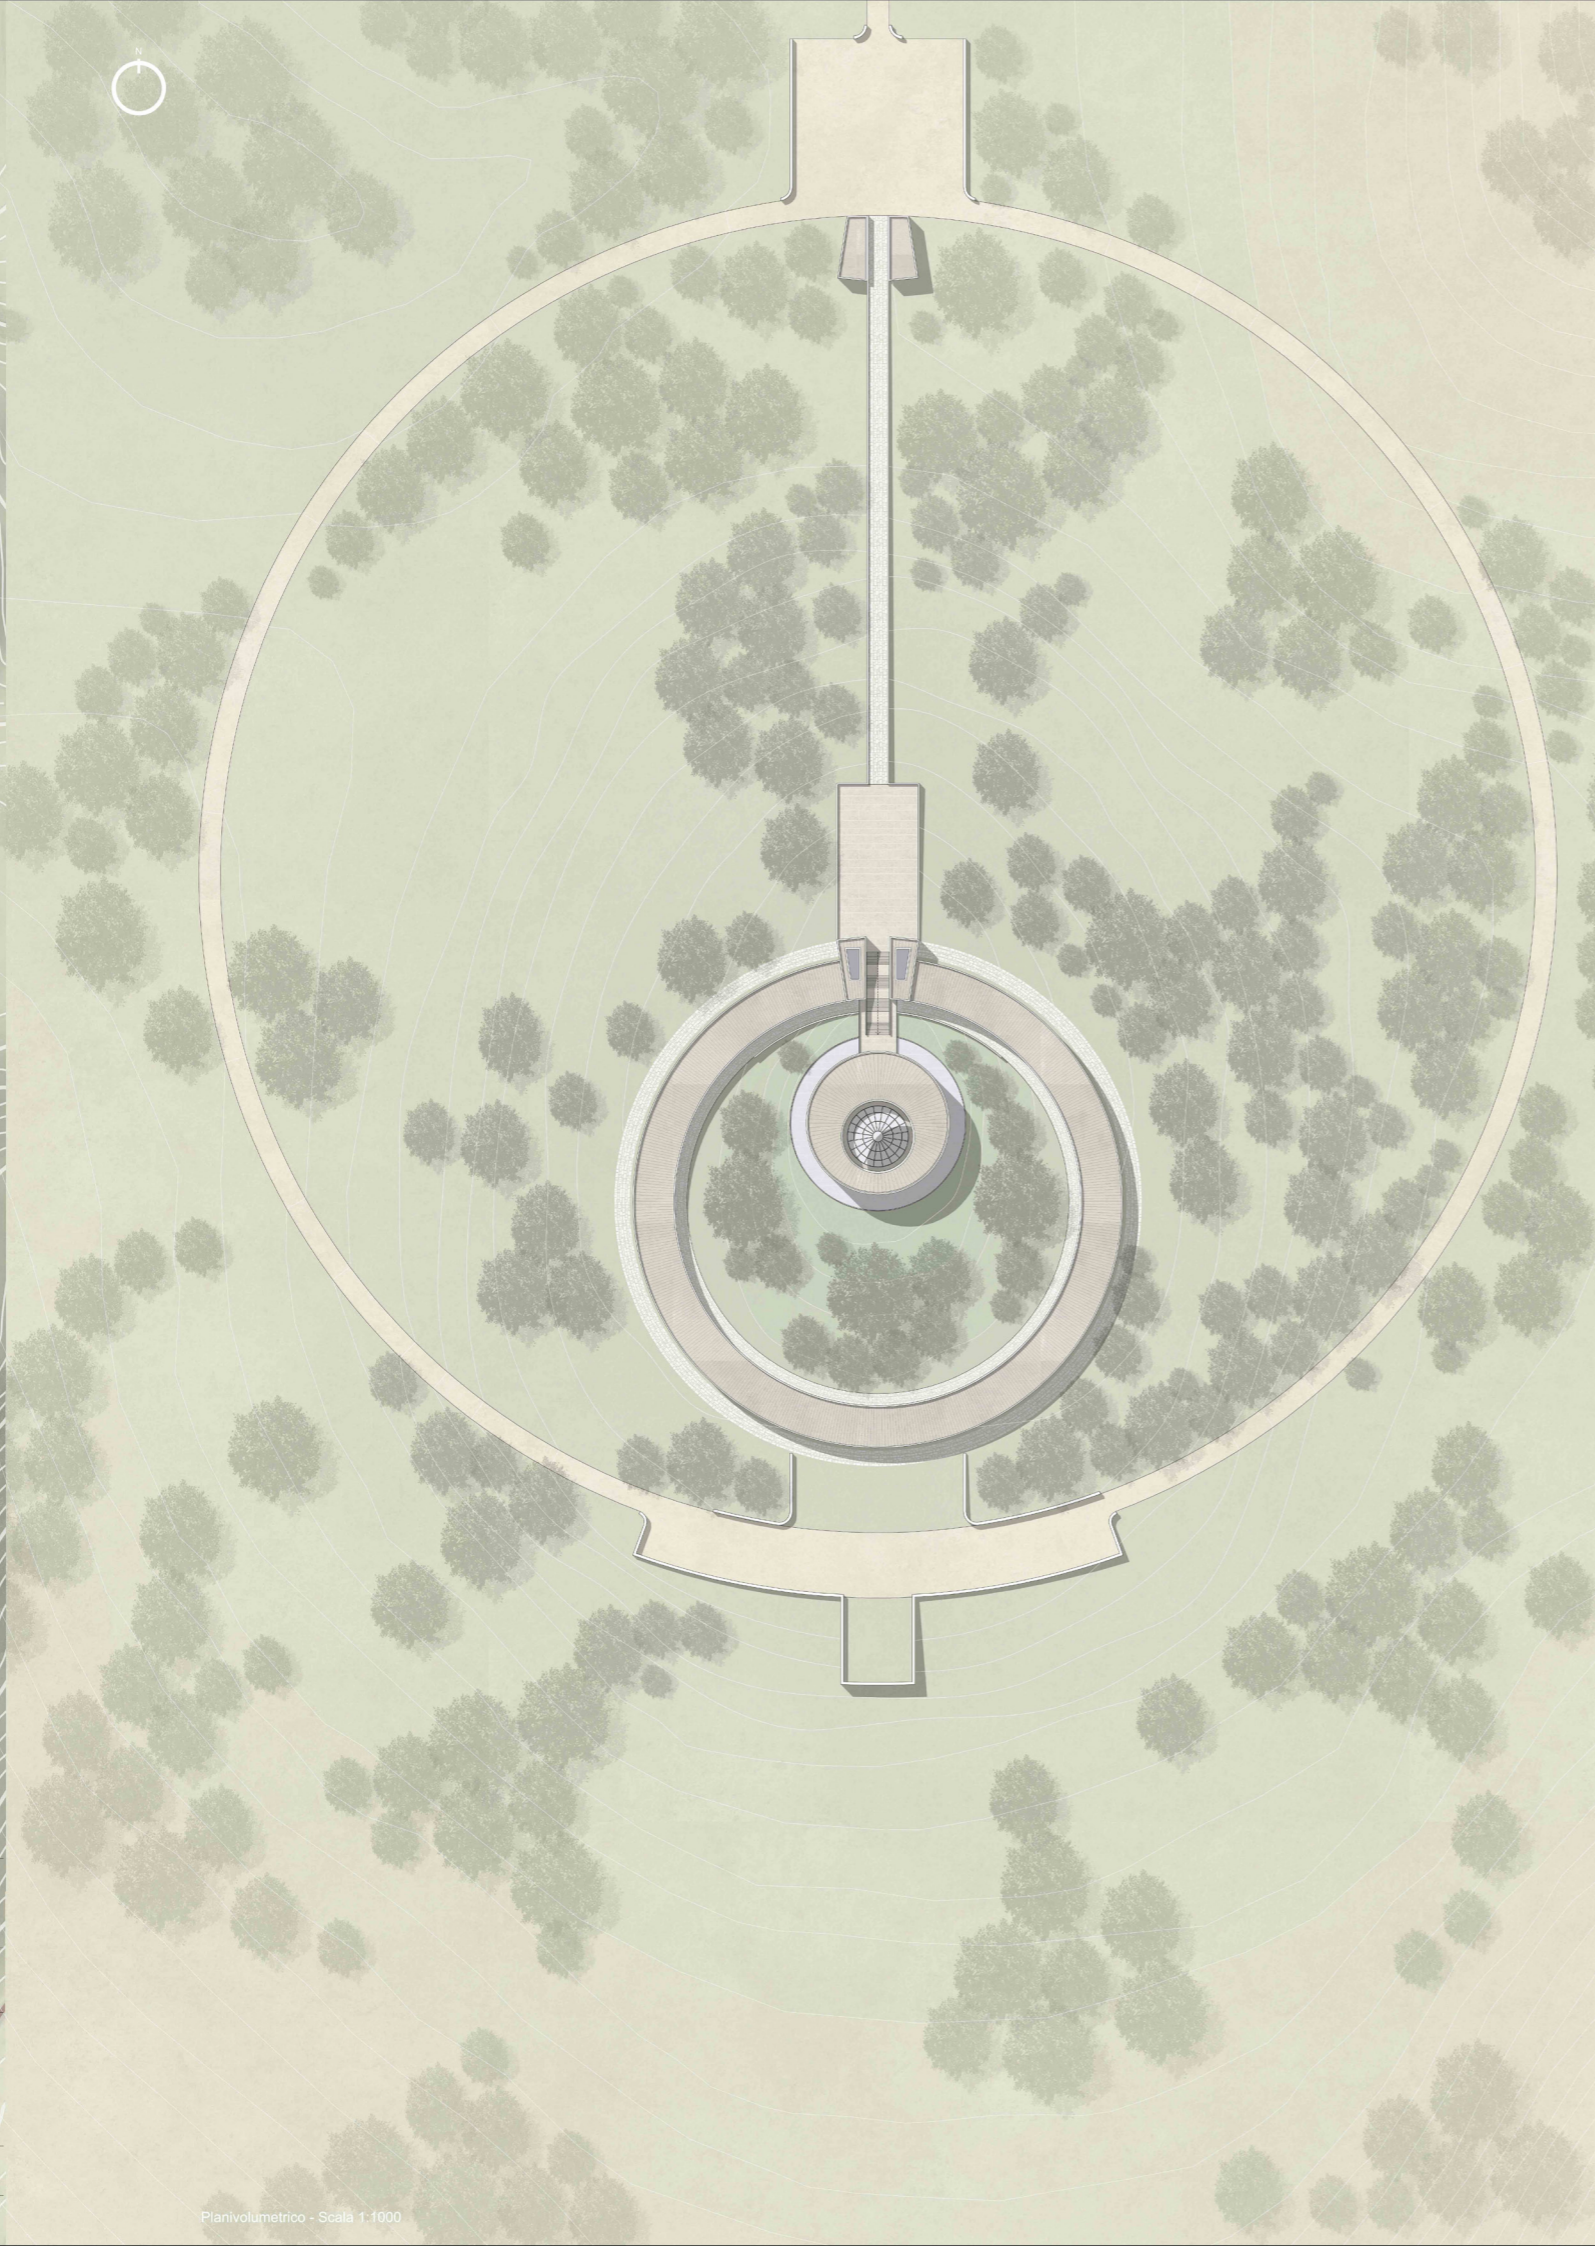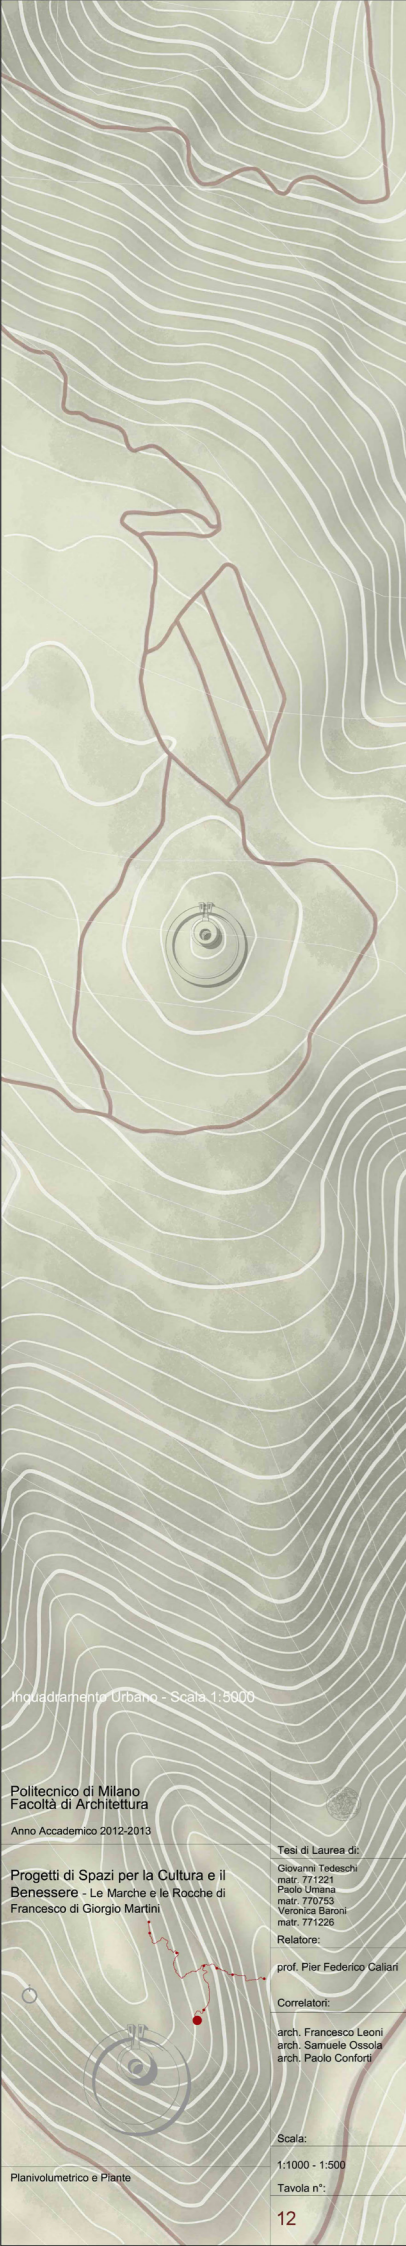

Inquadramento Urbano - Scala 1:9000

Politecnico di Milano
Facoltà di Architettura

Anno Accademico 2012-2013

Progetti di Spazi per la Cultura e il
Benessere - Le Marche e le Rocche di
Francesco di Giorgio Martini

Tesi di Laurea di:

Giovanni Tedeschi

matr. 771221

Paolo Vitanna

matr. 770753

Veronica Baroni

matr. 771226

Relatore:

prof. Pier Federico Callari

Correlatori:

arch. Francesco Leoni

arch. Samuele Cassola

arch. Paolo Conforti

Scala:

1:1000 - 1:500

Tavola n°:

12


Planivolumetrico - Scala 1:1000

Pianta quota + 12.20 m - Scala 1:500


Pianta quota + 16.70 m - Scala 1:500



Prospetto Nord - Scala 1:200

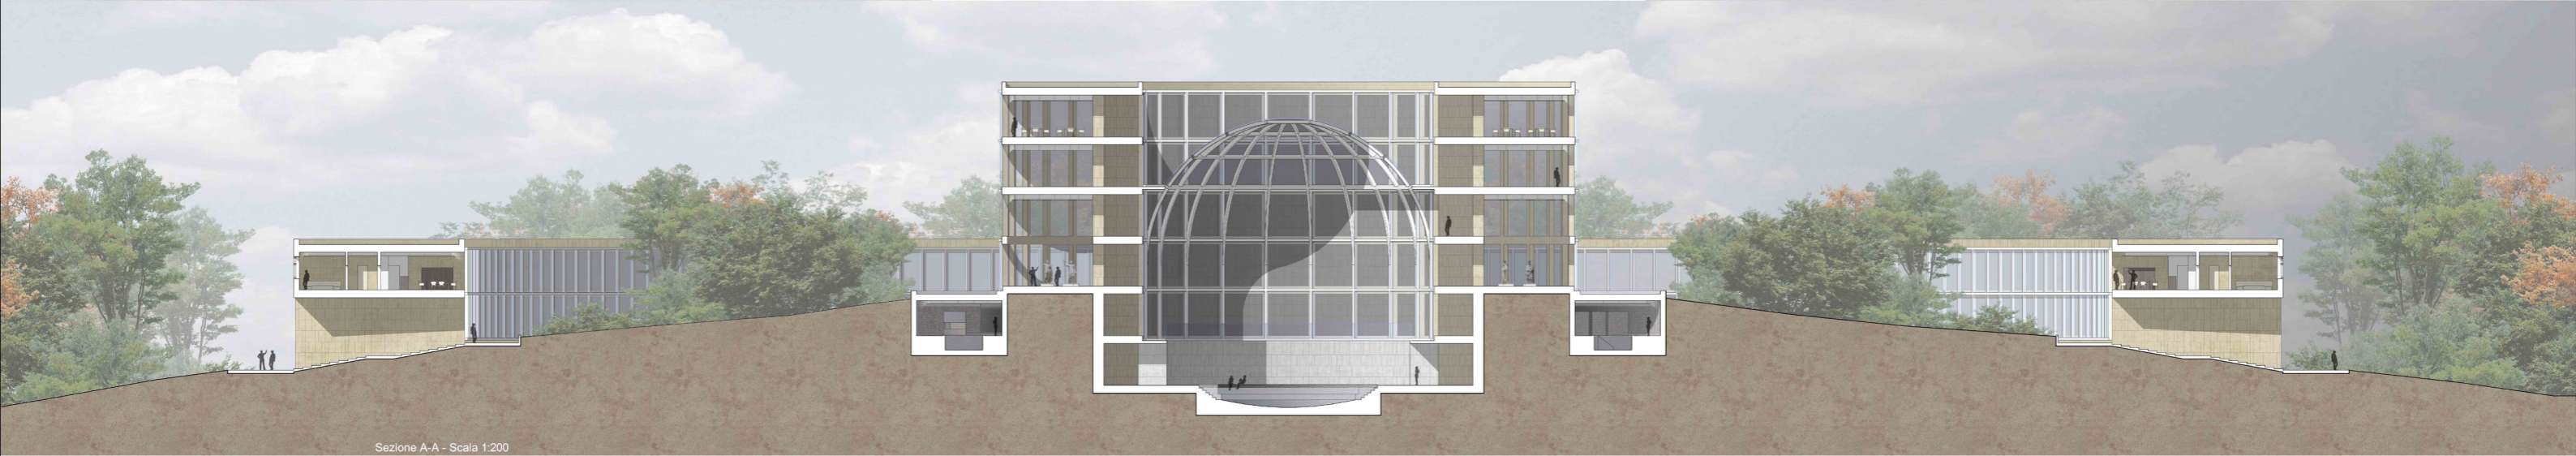

Sezione A-A - Scala 1:200

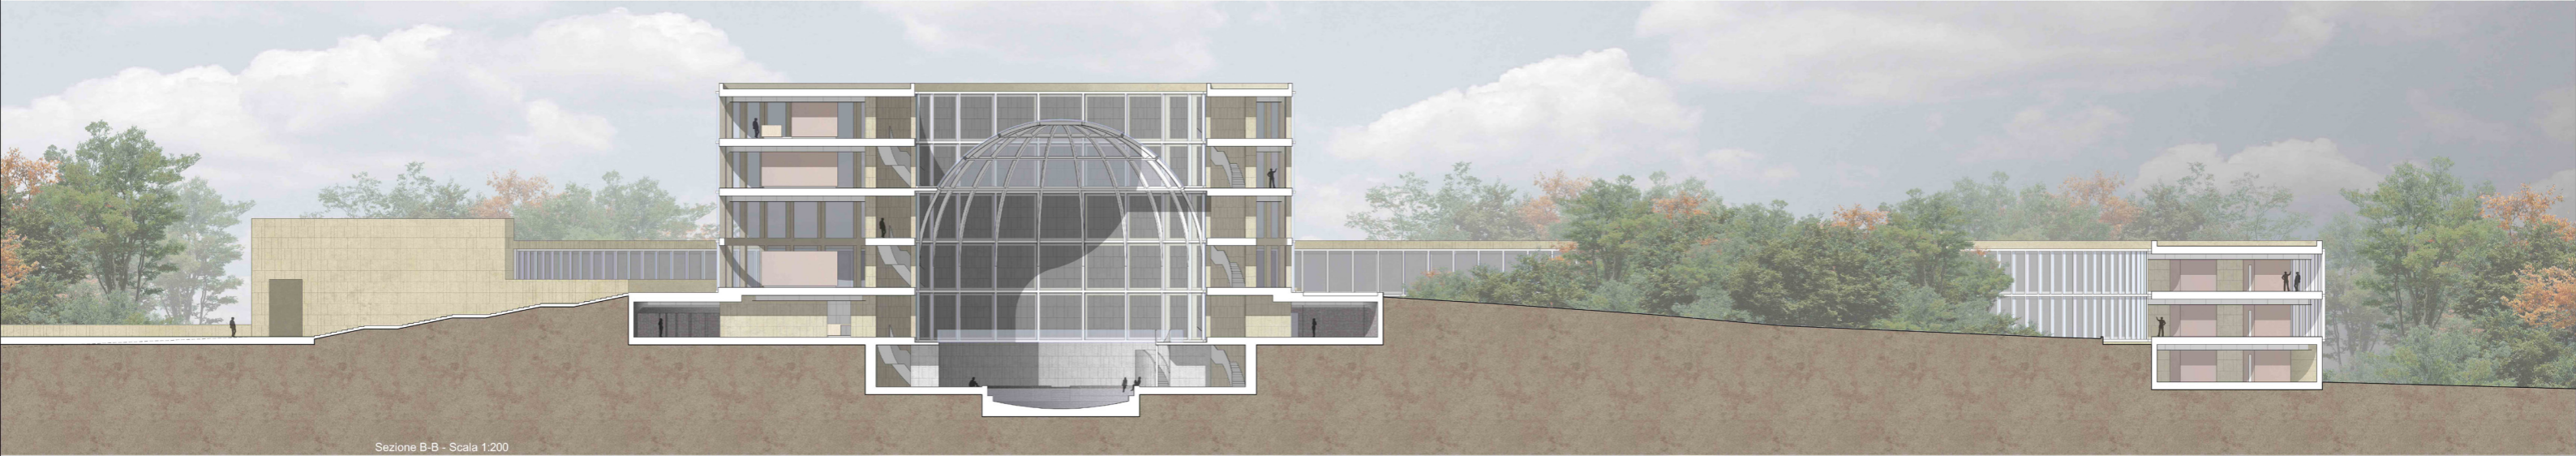

Sezione B-B - Scala 1:200



Prospetto Sud - Scala 1:200

Politecnico di Milano

Facoltà di Architettura

Anno Accademico 2012-2013



Tesi di Laurea di:

Giovanni Tedeschi

matr. 771221

Paolo Umana

matr. 770753

Veronica Bianchi

matr. 771226

Relatore:

prof. Pier Federico Callari

Correlatori:

arch. Francesco Lepori

arch. Samuele Ostola

arch. Paolo Conforti

Scala:

1:200





Tavola n°:

13

Progetti di Spazi per la Cultura e il Benessere - Le Marche e le Rocche di Francesco di Giorgio Martini



Prospetti e Sezioni

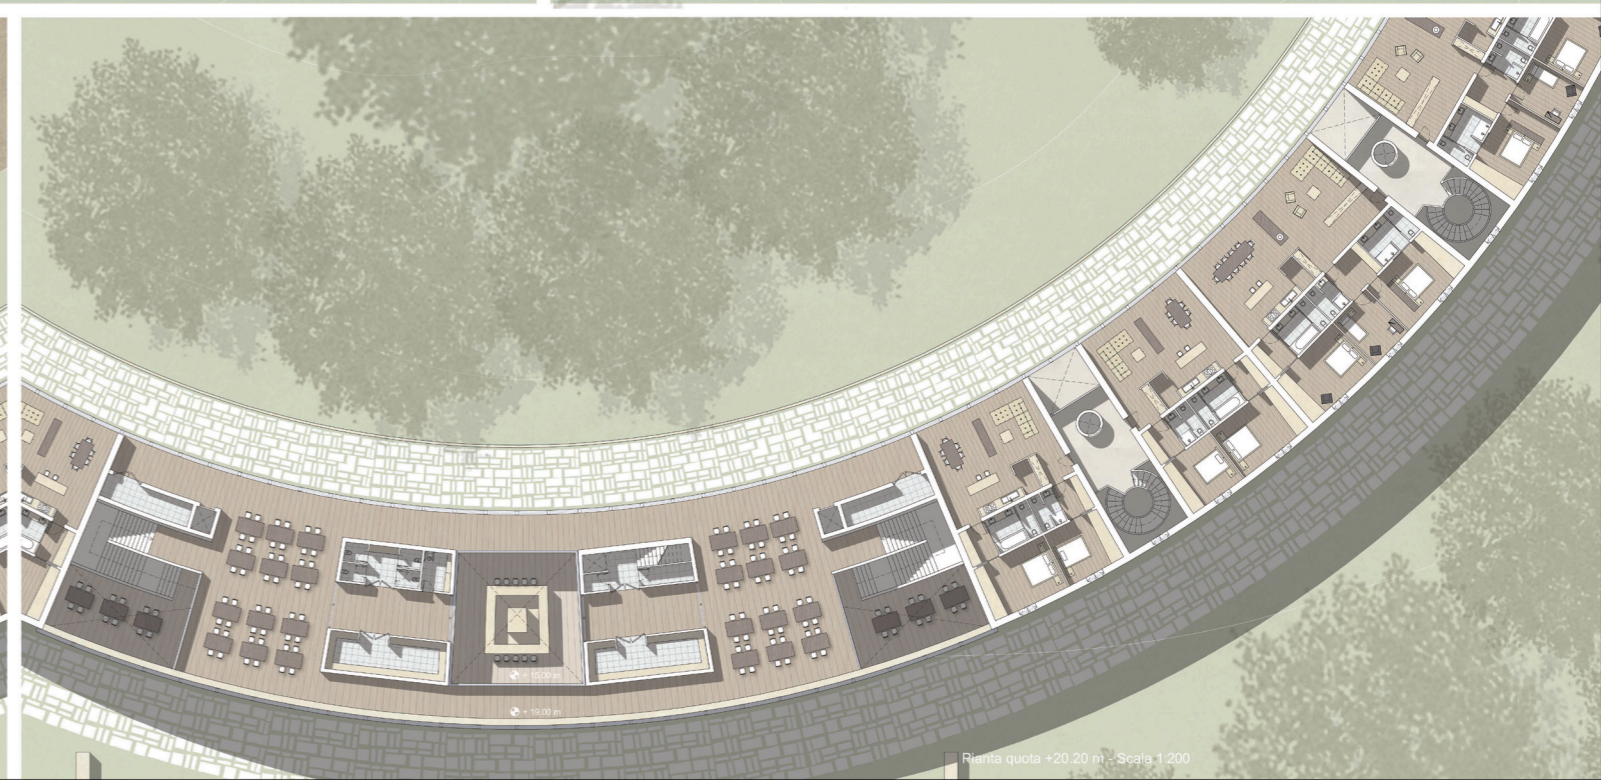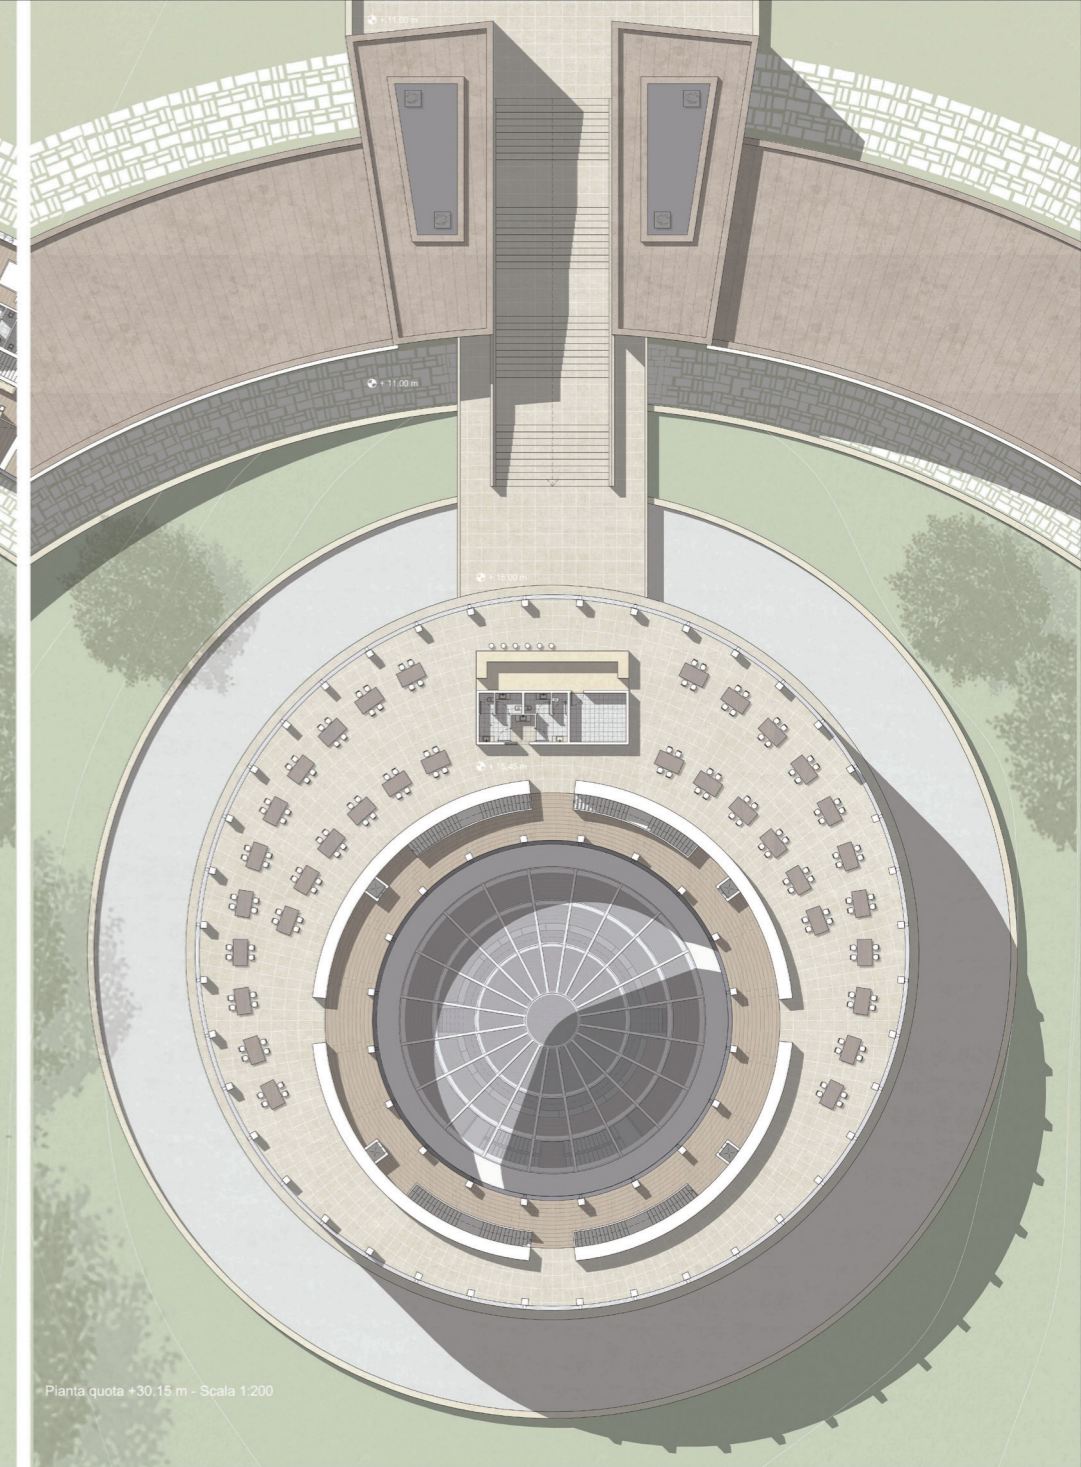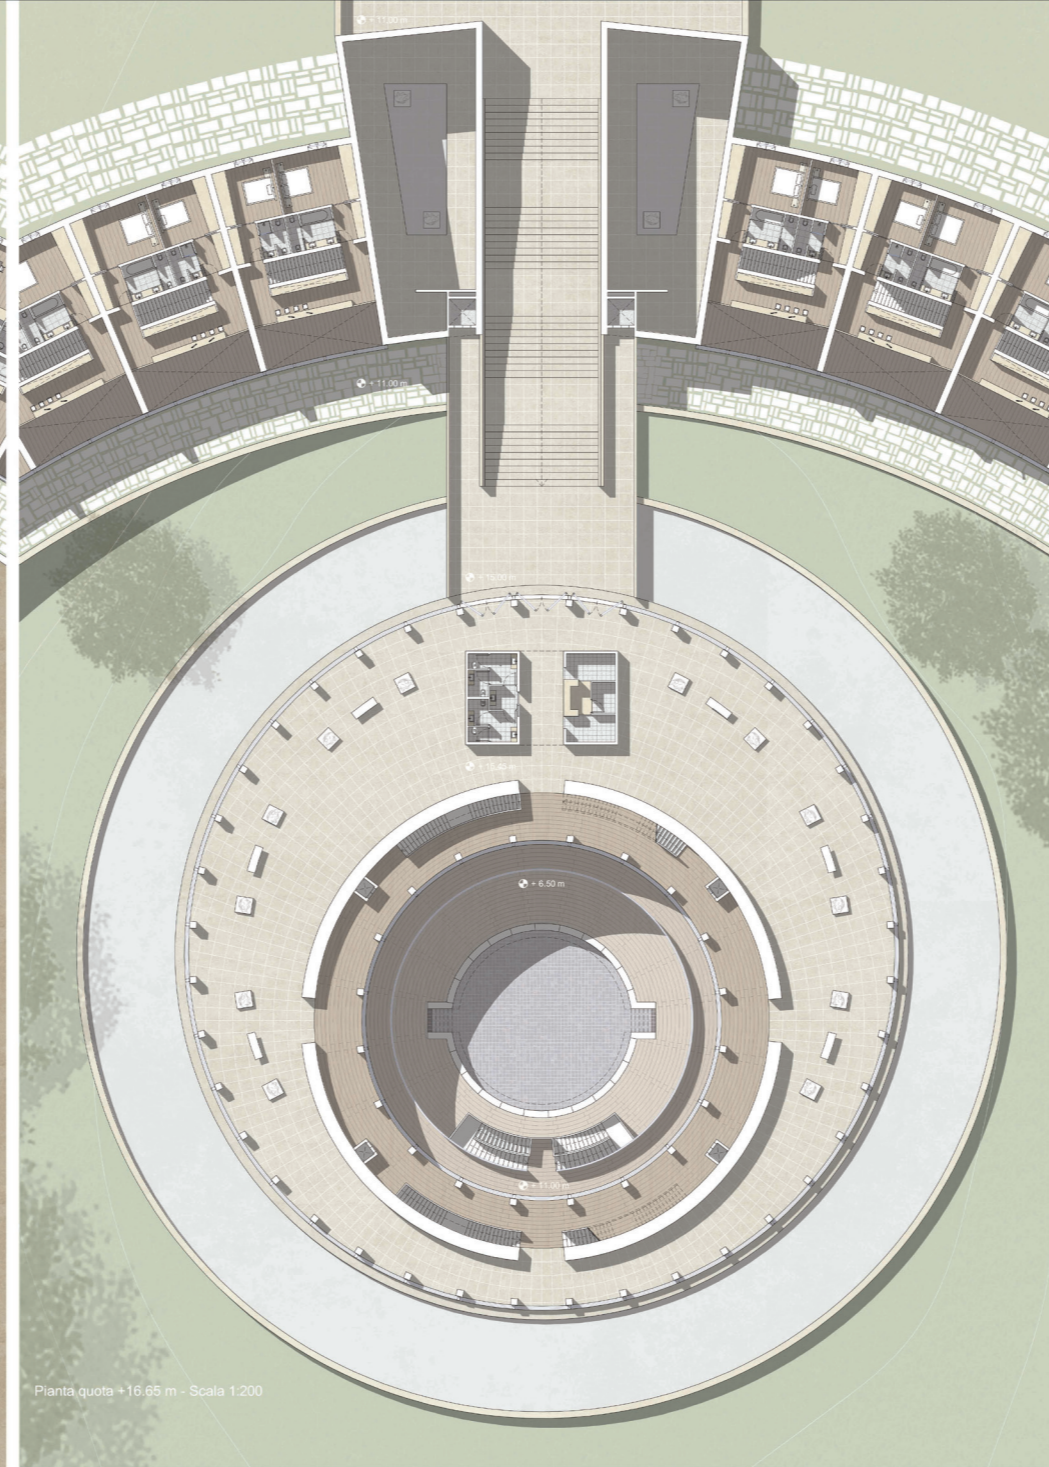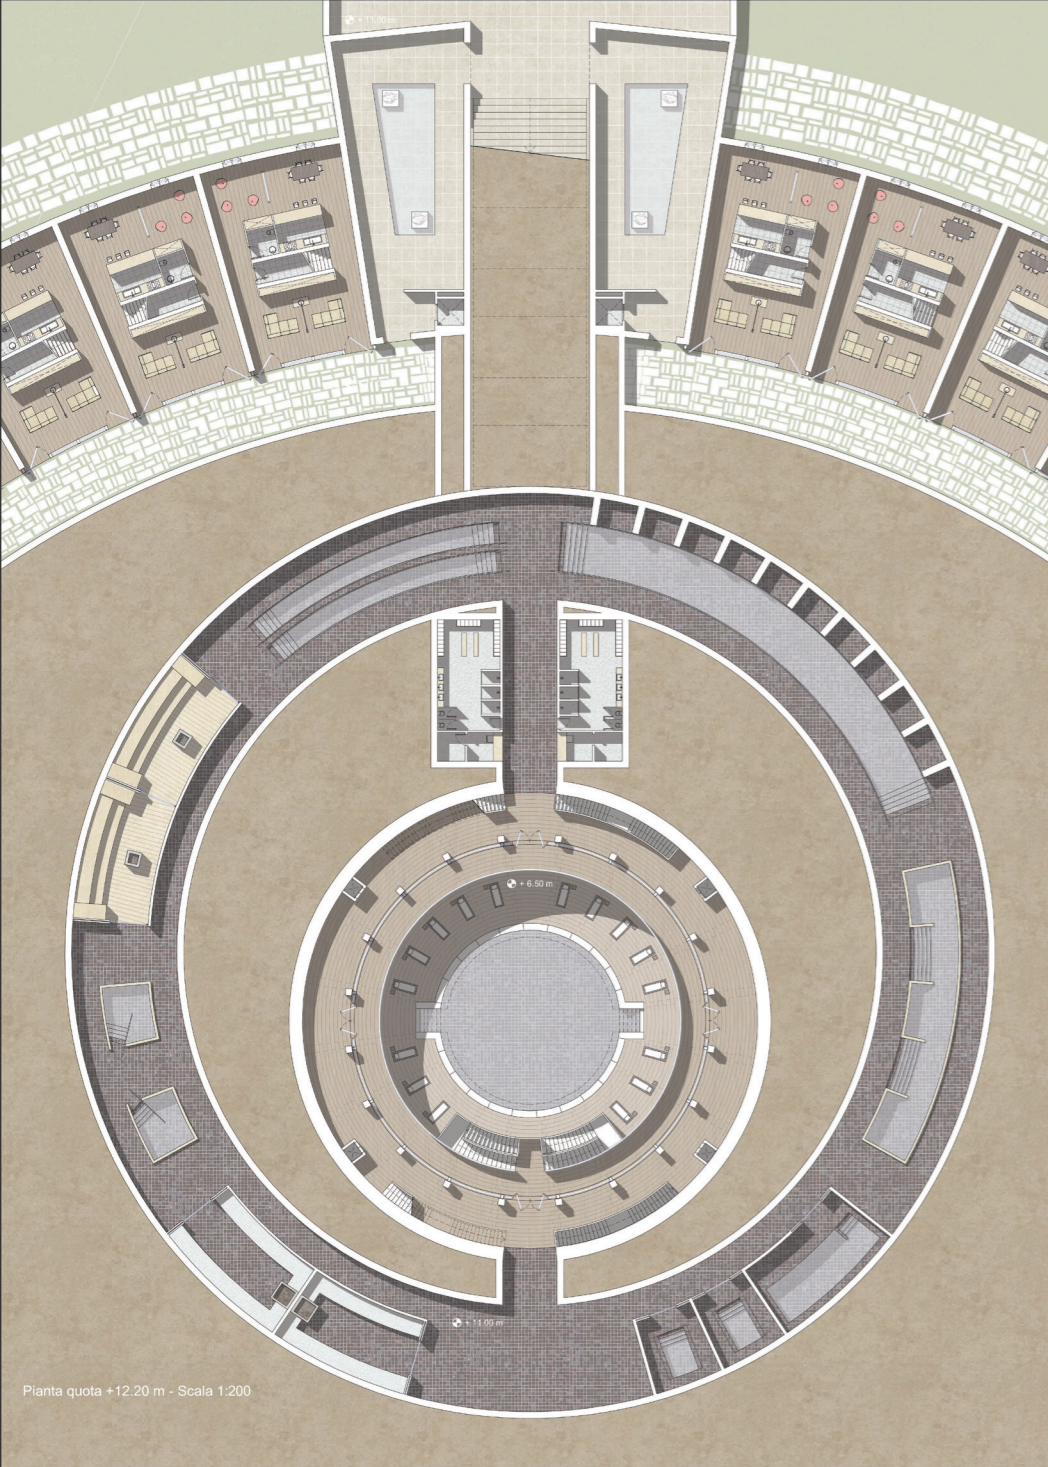

Politecnico di Milano
Facoltà di Architettura
Anno Accademico 2012-2013

Testi di Laurea di:
Giovanni Tedeschi
matr. 771261
Eduardo Lirio
matr. 70783
Veronica Garoni
matr. 71626

Relatore:
prof. Pier Federico Calisi









Correlatori:
arch. Francesco Leoni
arch. Samuele Ossola
arch. Paolo Conforti

Scala:
1:200
Tavola n°:

14

Pianta quota +16.20 m - Scala 1:200

Pianta quota +20.20 m - Scala 1:200

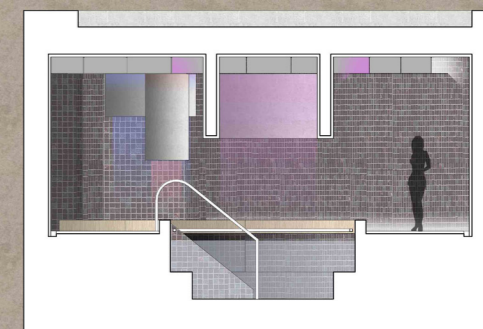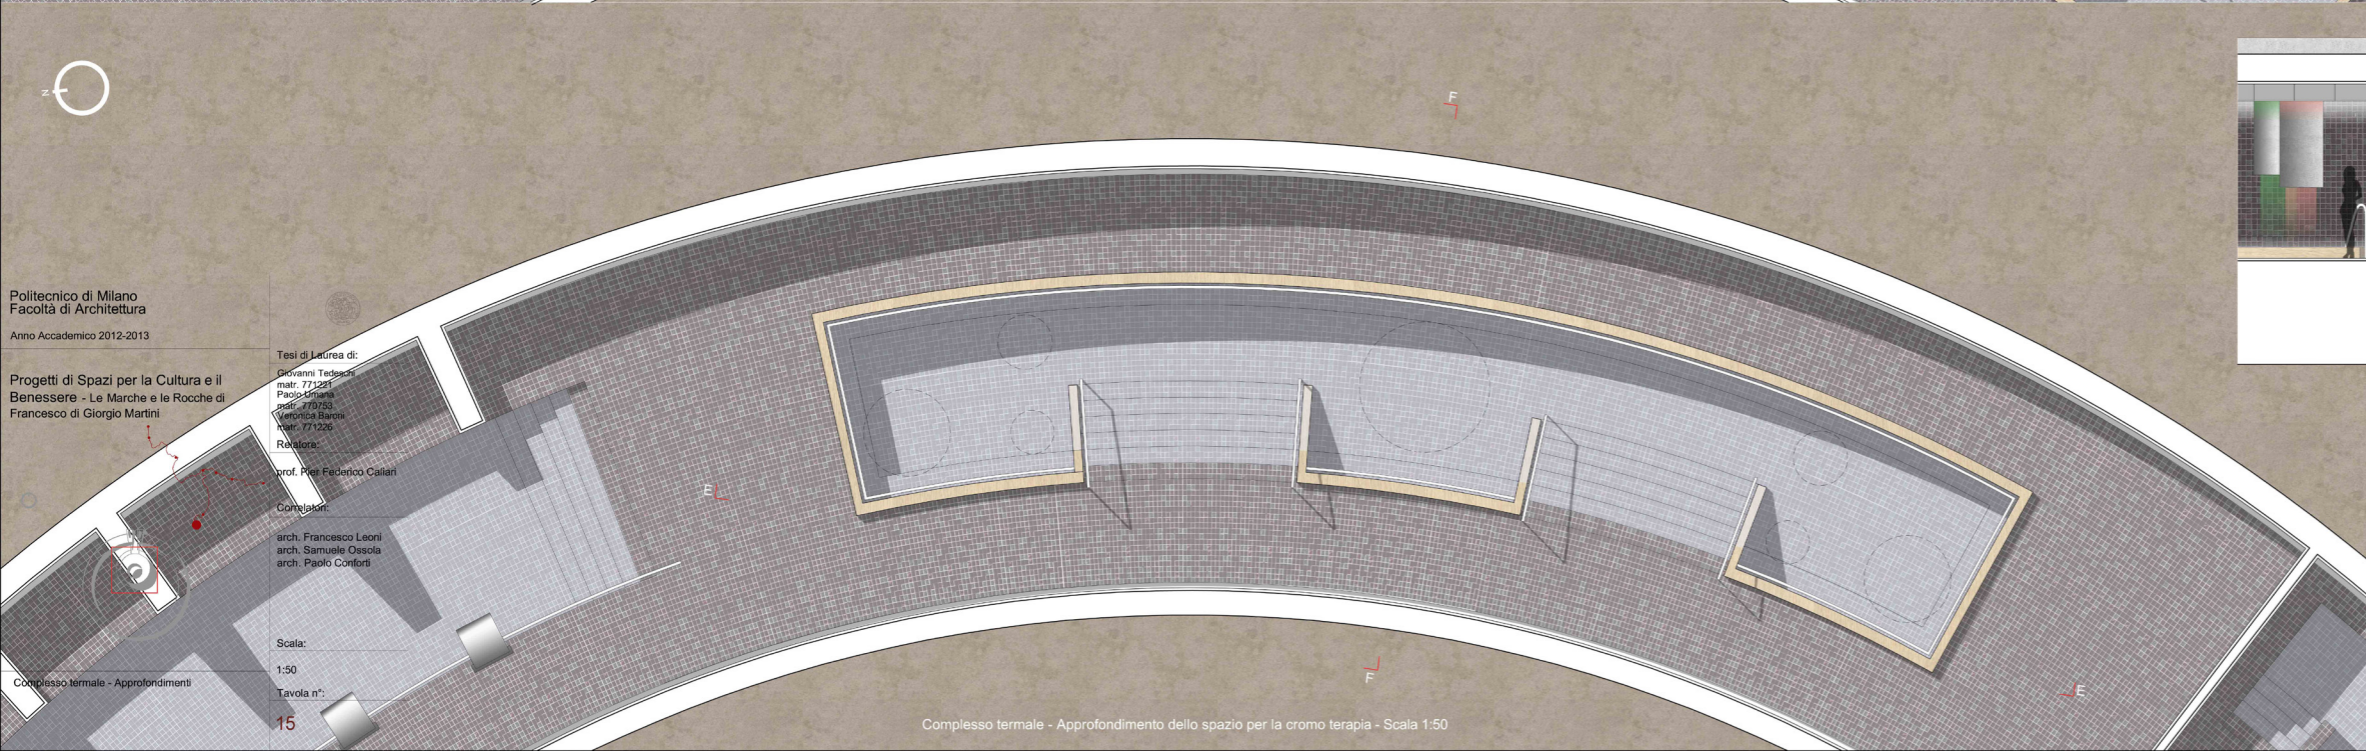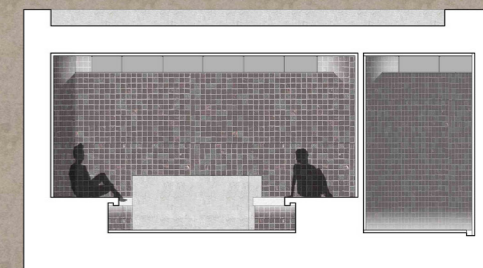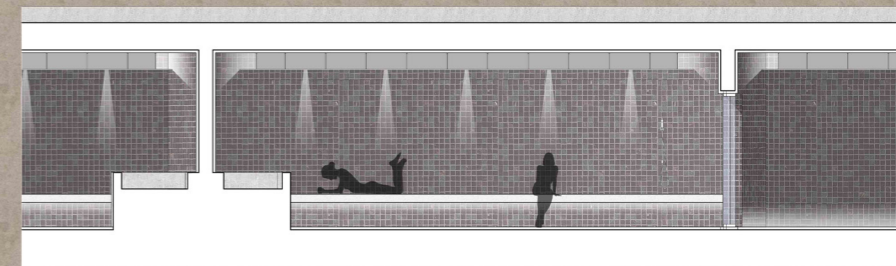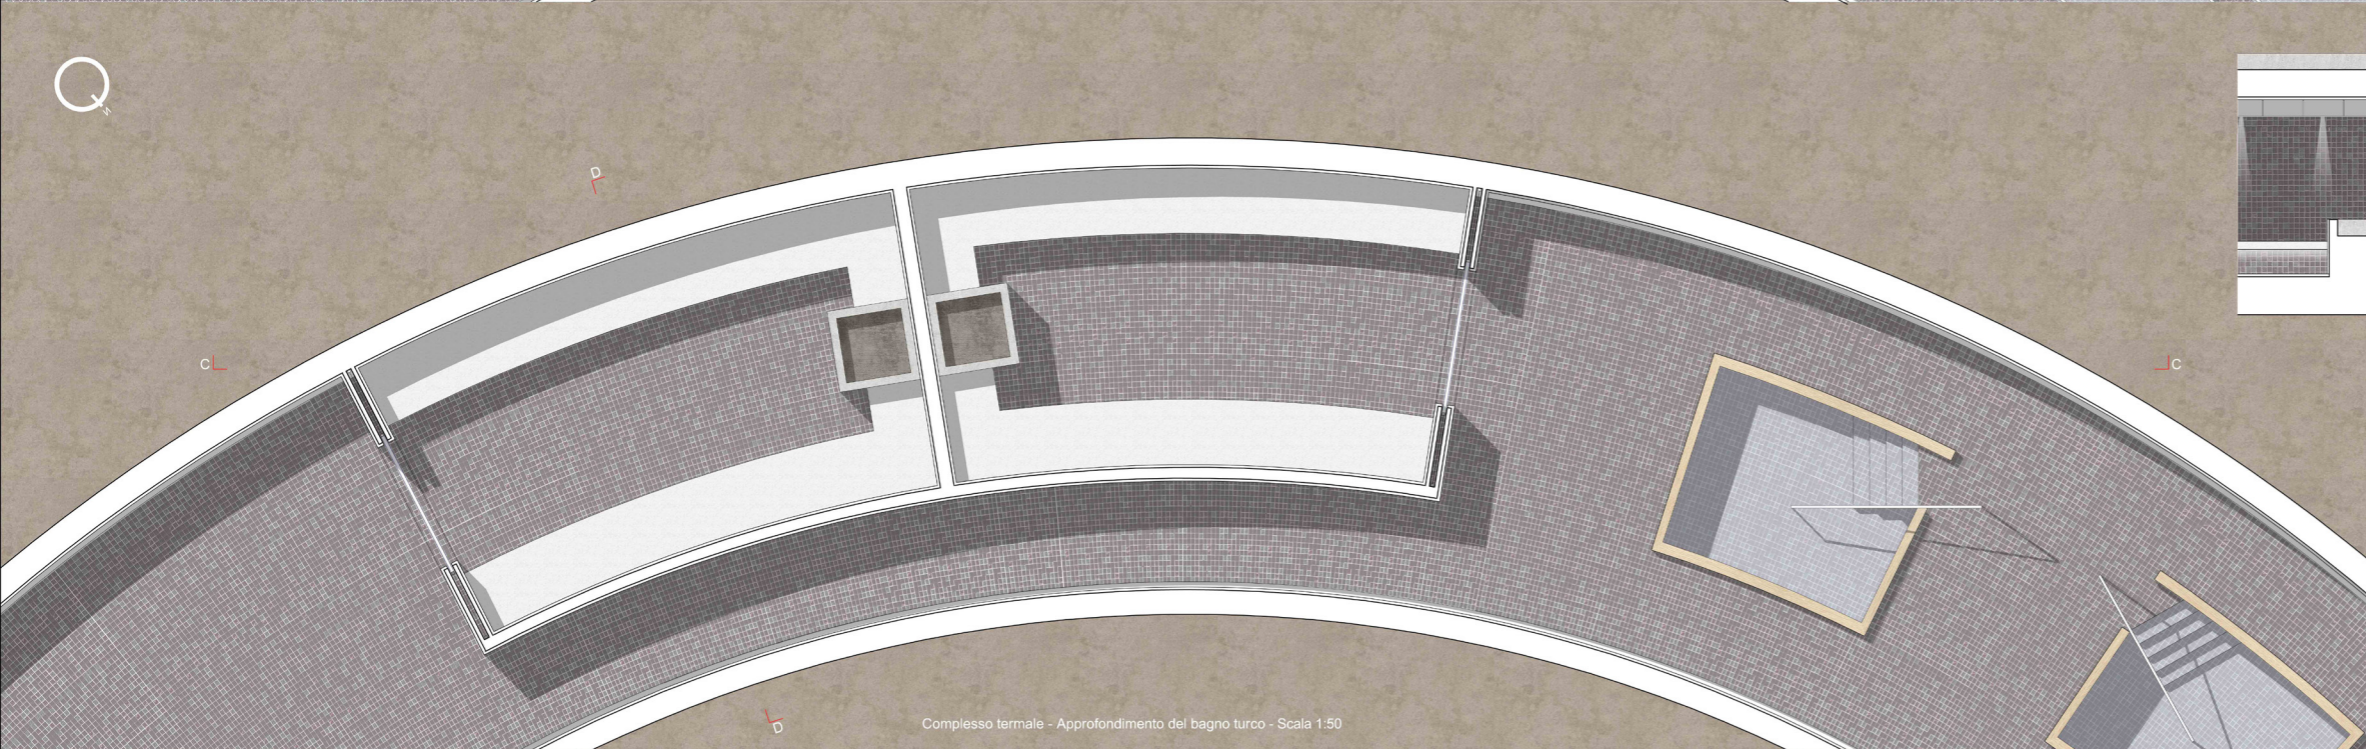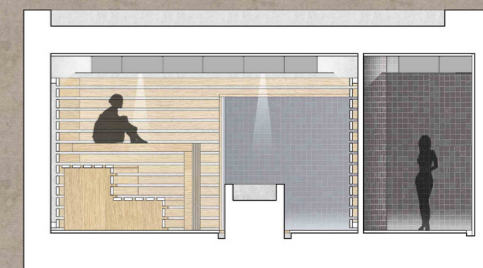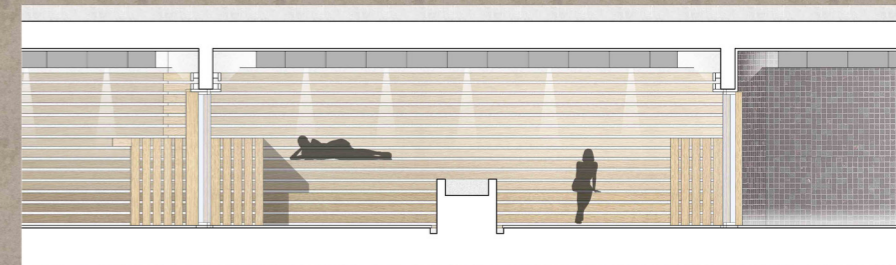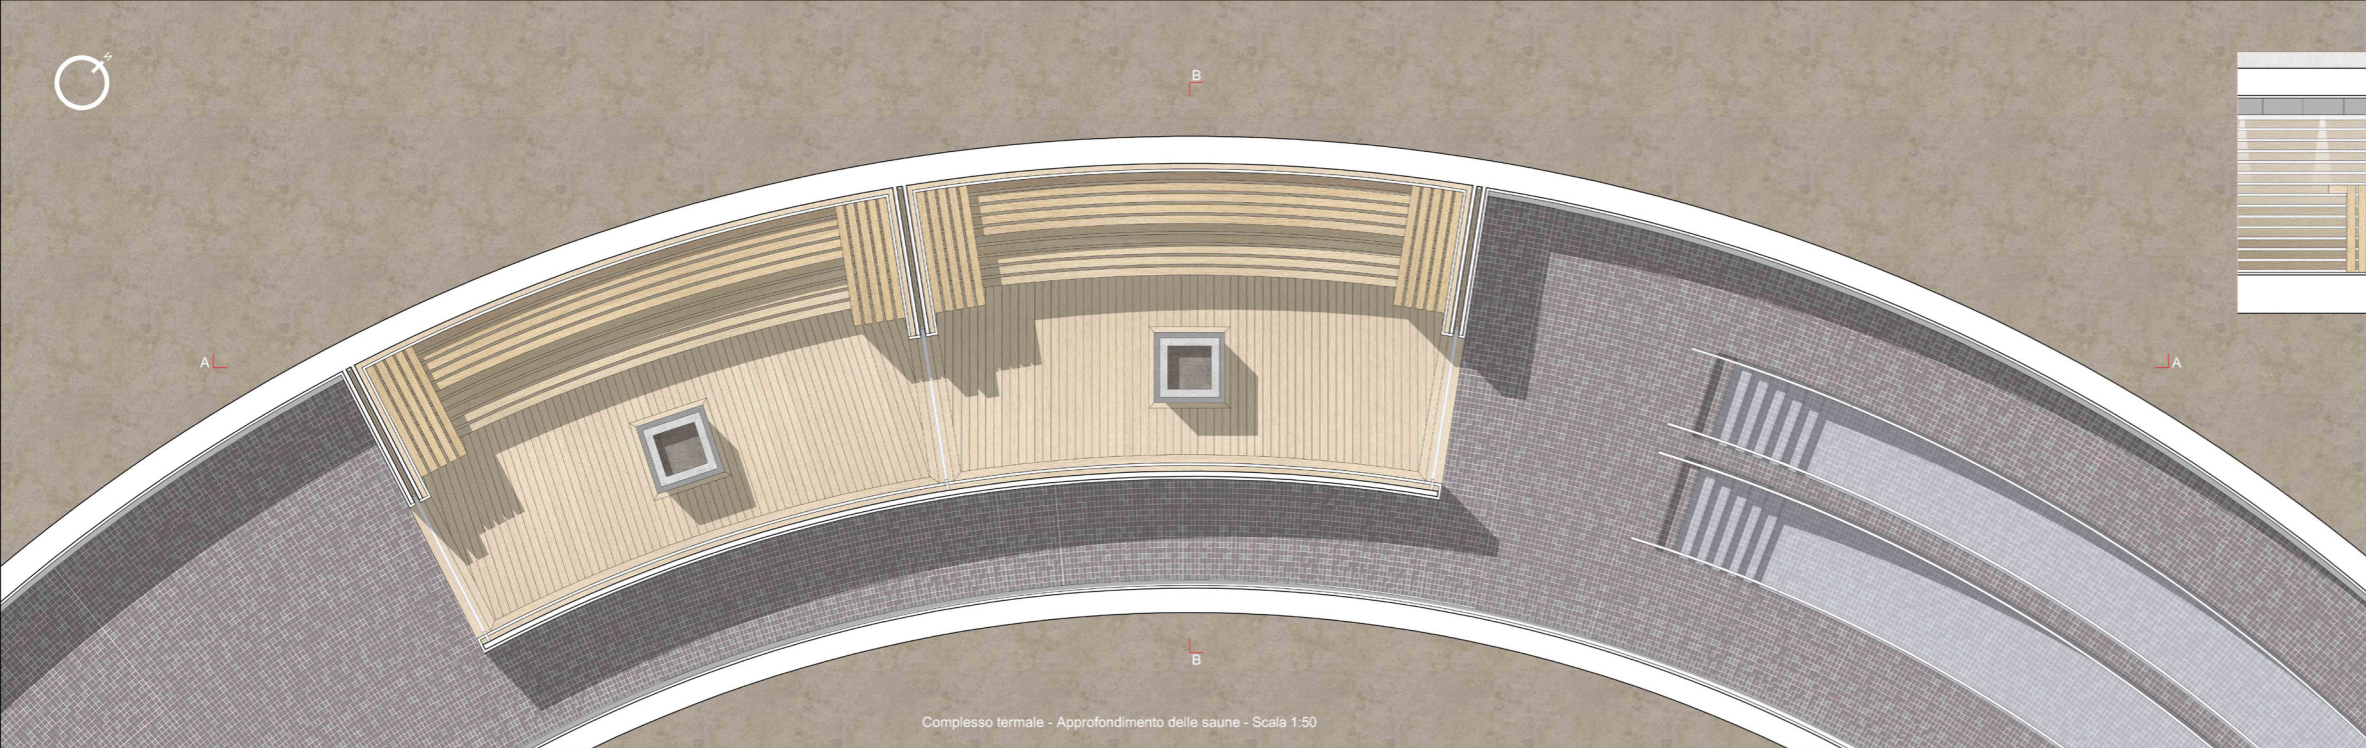

Politecnico di Milano
 Facoltà di Architettura
 Anno Accademico 2012-2013
 Progetti di Spazi per la Cultura e il Benessere - Le Marche e le Rocche di Francesco di Giorgio Martini
 Tesi di Laurea di:
 Giovanni Tedeschi
 matr. 771281
 Paolo Mirani
 matr. 270753
 Veronica Baroni
 matr. 771285
 Relatore:
 Prof. Pier Federico Calliari
 Correlatore:
 arch. Francesco Leoni
 arch. Samuele Ossola
 arch. Paolo Conforti
 Scala:
 1:50
 Tavola n.º:
 15