


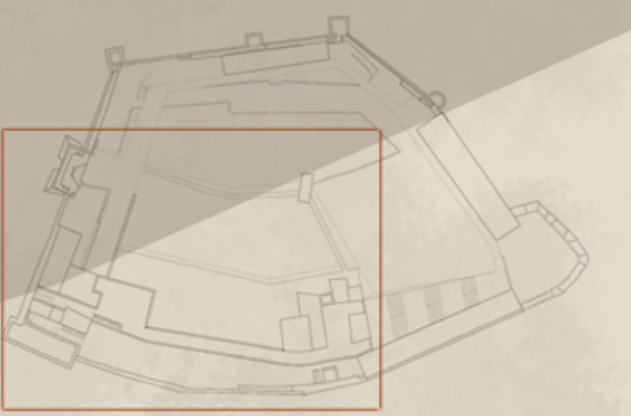

Politecnico di Milano
Facoltà di Architettura
Anno Accademico 2012-2013

Il settore orientale del Castello di Sagunto.
CEMS - Progetto museologico e museografico
per il "Centro de estudio Medieval de Sagunto"
di Plaza Almenara



Planimetria piano terra | Allestimento CEMS



Tesi di Laurea di:
Arianna Scotto

Relatore:
prof. Pier Federico Callari

Correlatori:
dott.ssa archeologa
Emilia Hernández Hervás

prof. Francesco Leoni
arch. Sara Ghirardini
arch. Raissa Renuzuli
arch. Samuele Ossola

Scala:
1:100

Tavola n°: