


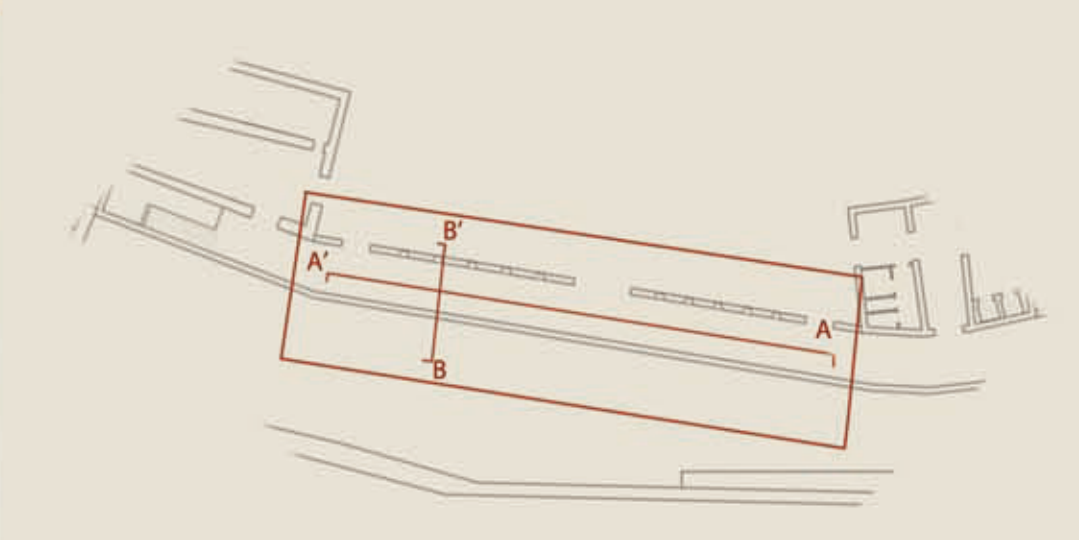

sezione trasversale BB'



sezione longitudinale AA'



Politecnico di Milano
Facoltà di Architettura
Anno Accademico 2012-2013

Il settore orientale del Castello di Sagunto.
CEMS: Progetto museologico e museografico
per il "Centro de estudio Medieval de Sagunto"
di Plaza Almenara



Allestimento mostra permanente
Pianta e sezioni



Tesi di Laurea di:
Arianna Scotto

Relatore:
prof. Pier Federico Callari

Correlatori:
dott.ssa archeologa
Emilia Hernández Hervás

prof. Francesco Leoni
arch. Sara Ghirardini
arch. Raissa Renuzzli
arch. Samuele Ossola

Scala:
1:50

Tavola n°:
11