


Politecnico di Milano
 Facoltà di Architettura
 Anno Accademico 2012-2013

Il settore orientale del Castello di Sagunto.
 CEMS: Progetto museologico e museografico
 per il "Centro de estudio Medieval de Sagunto"
 di Plaza Almenara

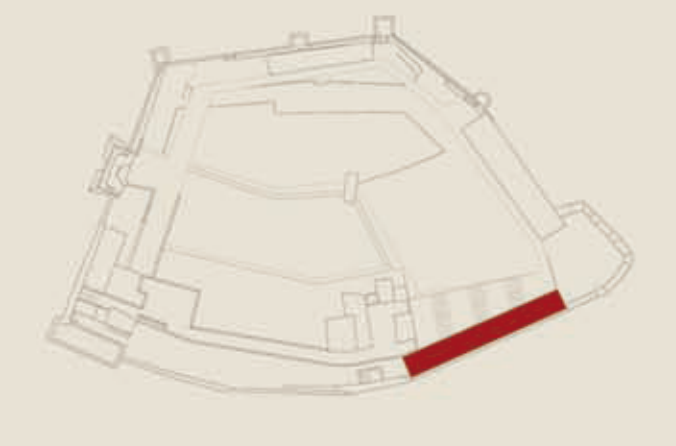

Allestimento galleria cristiana
 Pianta | Sezioni | Assonometria copertura

Tesi di Laurea di:
 Arianna Scotto

Relatore:
 prof. Pier Federico Callari

Correlatori:
 dott.ssa archeologa
 Emilia Hernández Hervás
 prof. Francesco Leoni
 arch. Paolo Conforti
 arch. Sara Ghirardini
 arch. Raissa Rencuzzi
 arch. Samuele Ossola

Scala:
 1:50

Tavola n°:
 12