



Prospetto sud est scala 1:100

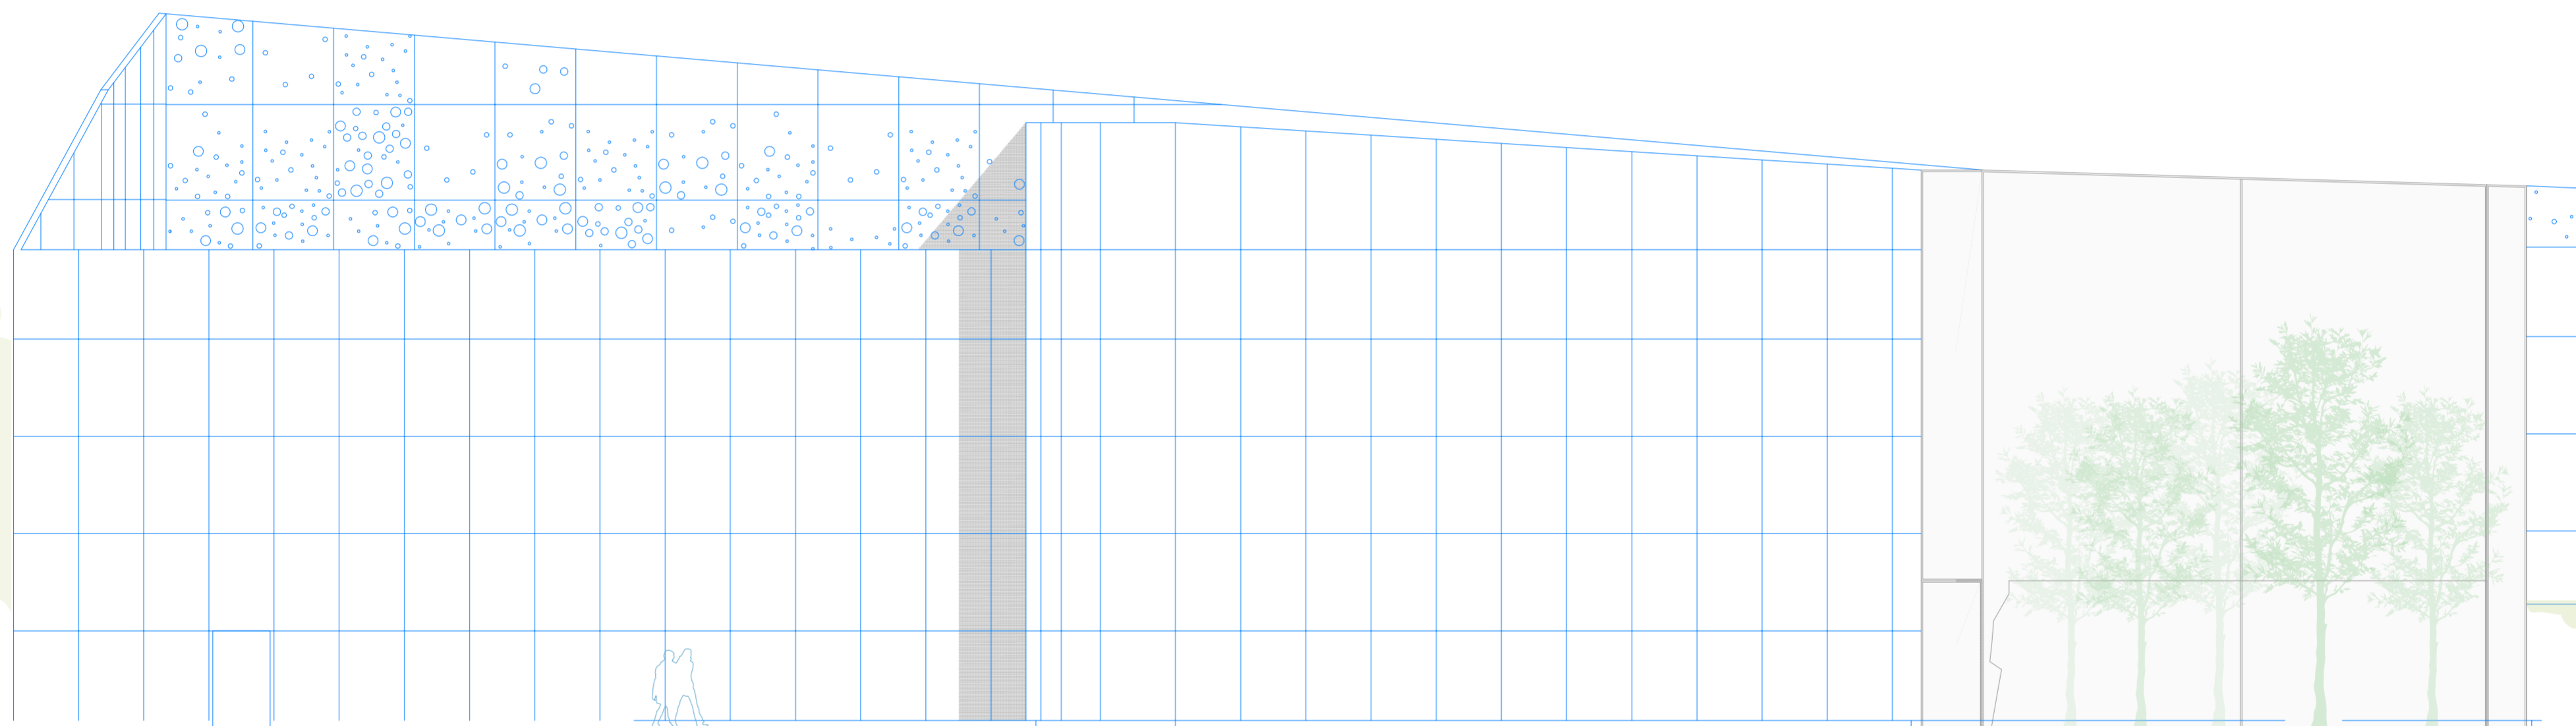

Prospetto nord ovest scala 1:100

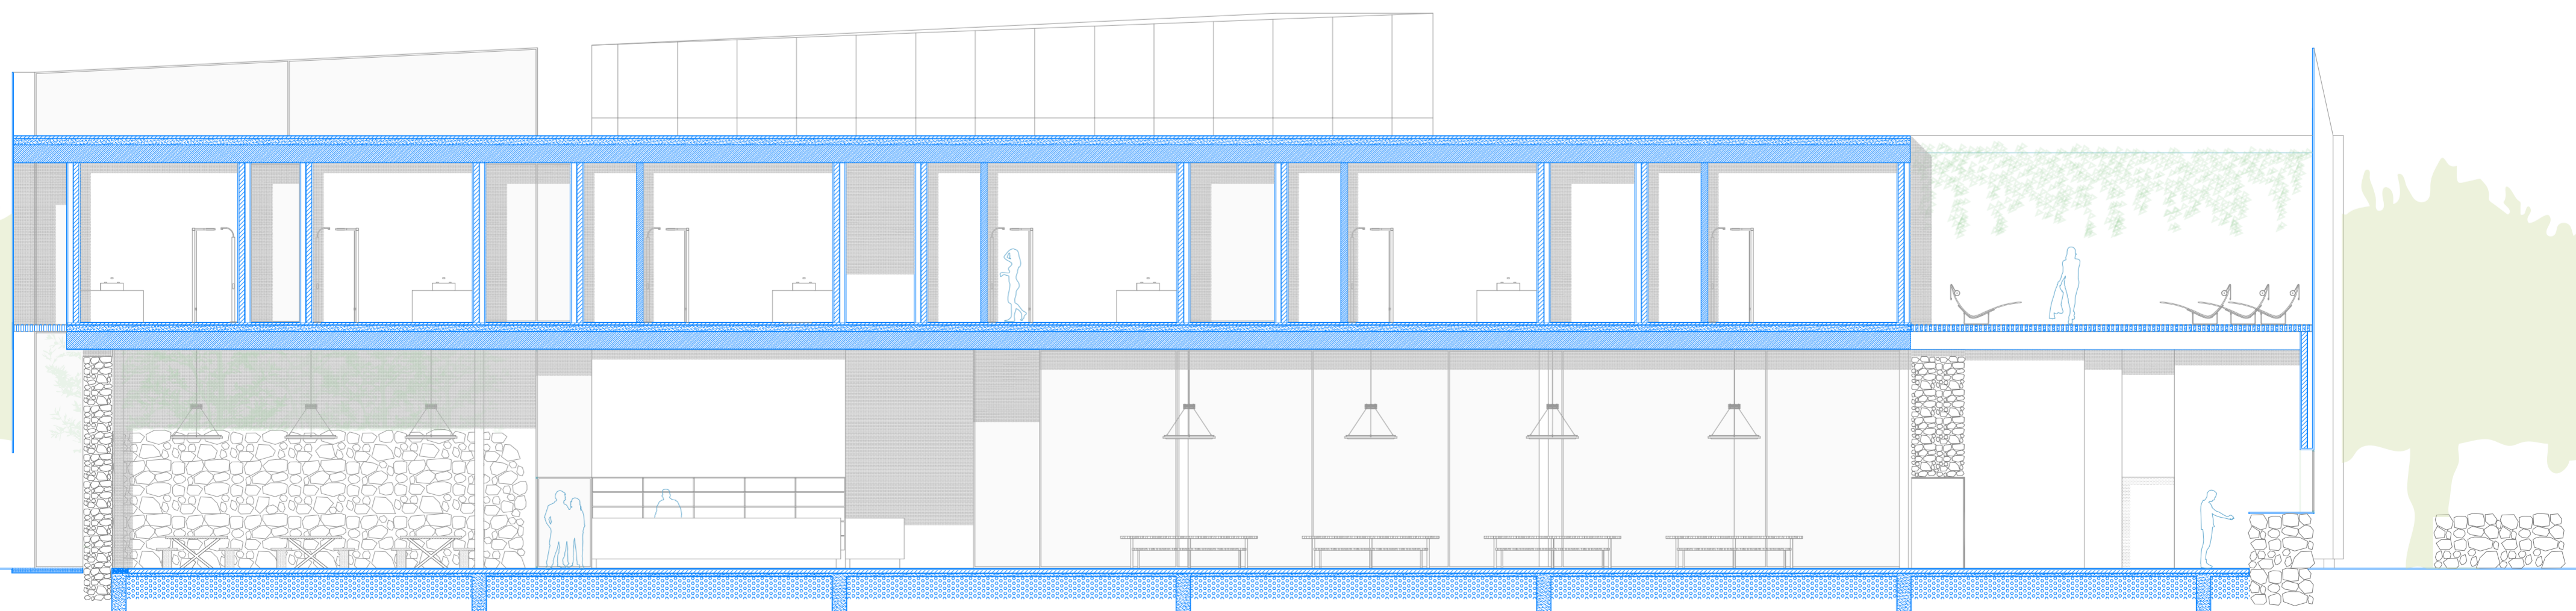

Sezione C-C' scala 1:100