


POLITECNICO DI MILANO
Scuola di Architettura e Società

Corso di Laurea Magistrale in
Architettura
A.A. 2012-2013

DEMALLING COME
OPPORTUNITA' DI RILANCIO
DEL SISTEMA LOCALE
Un progetto di riuso per il multiplex
dismesso di Muggiò (MB)

Roberto Mazzariol
Matricola: 755583


Relatore:
Prof. Luca Tamini

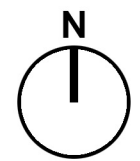

Scala 1:150.000

Fonti:

- PTR Lombardia, approvato il 30-07-09 e pubblicato sul B.U.R.L. il 17-02-10
- PTCB Bergamo, approvato il 22-04-04 e pubblicato sul B.U.R.L. il 28-07-04
- PTCB Como, approvato il 02-08-06 e pubblicato sul B.U.R.L. il 20-09-06
- PTCB Lecco, approvato il 04-03-04 e pubblicato sul B.U.R.L. il 31-03-04
- PTCB Milano, approvato il 14-10-03 e pubblicato sul B.U.R.L. il 05-11-03
- PTCB Monza e Brianza, approvato il 22-12-11 e pubblicato sul B.U.R.L. il 18-01-12
- PTCB Varese, approvato l'11-04-07 e pubblicato sul B.U.R.L. il 02-05-07
- PGTU Milano, approvato il 27-03-13
- ViaMichelin Mappe e itinerari
- Dati Istat del 31-12-11
- Regione Lombardia, Carta Tecnica Regionale, 1994 aggiornata al 2012

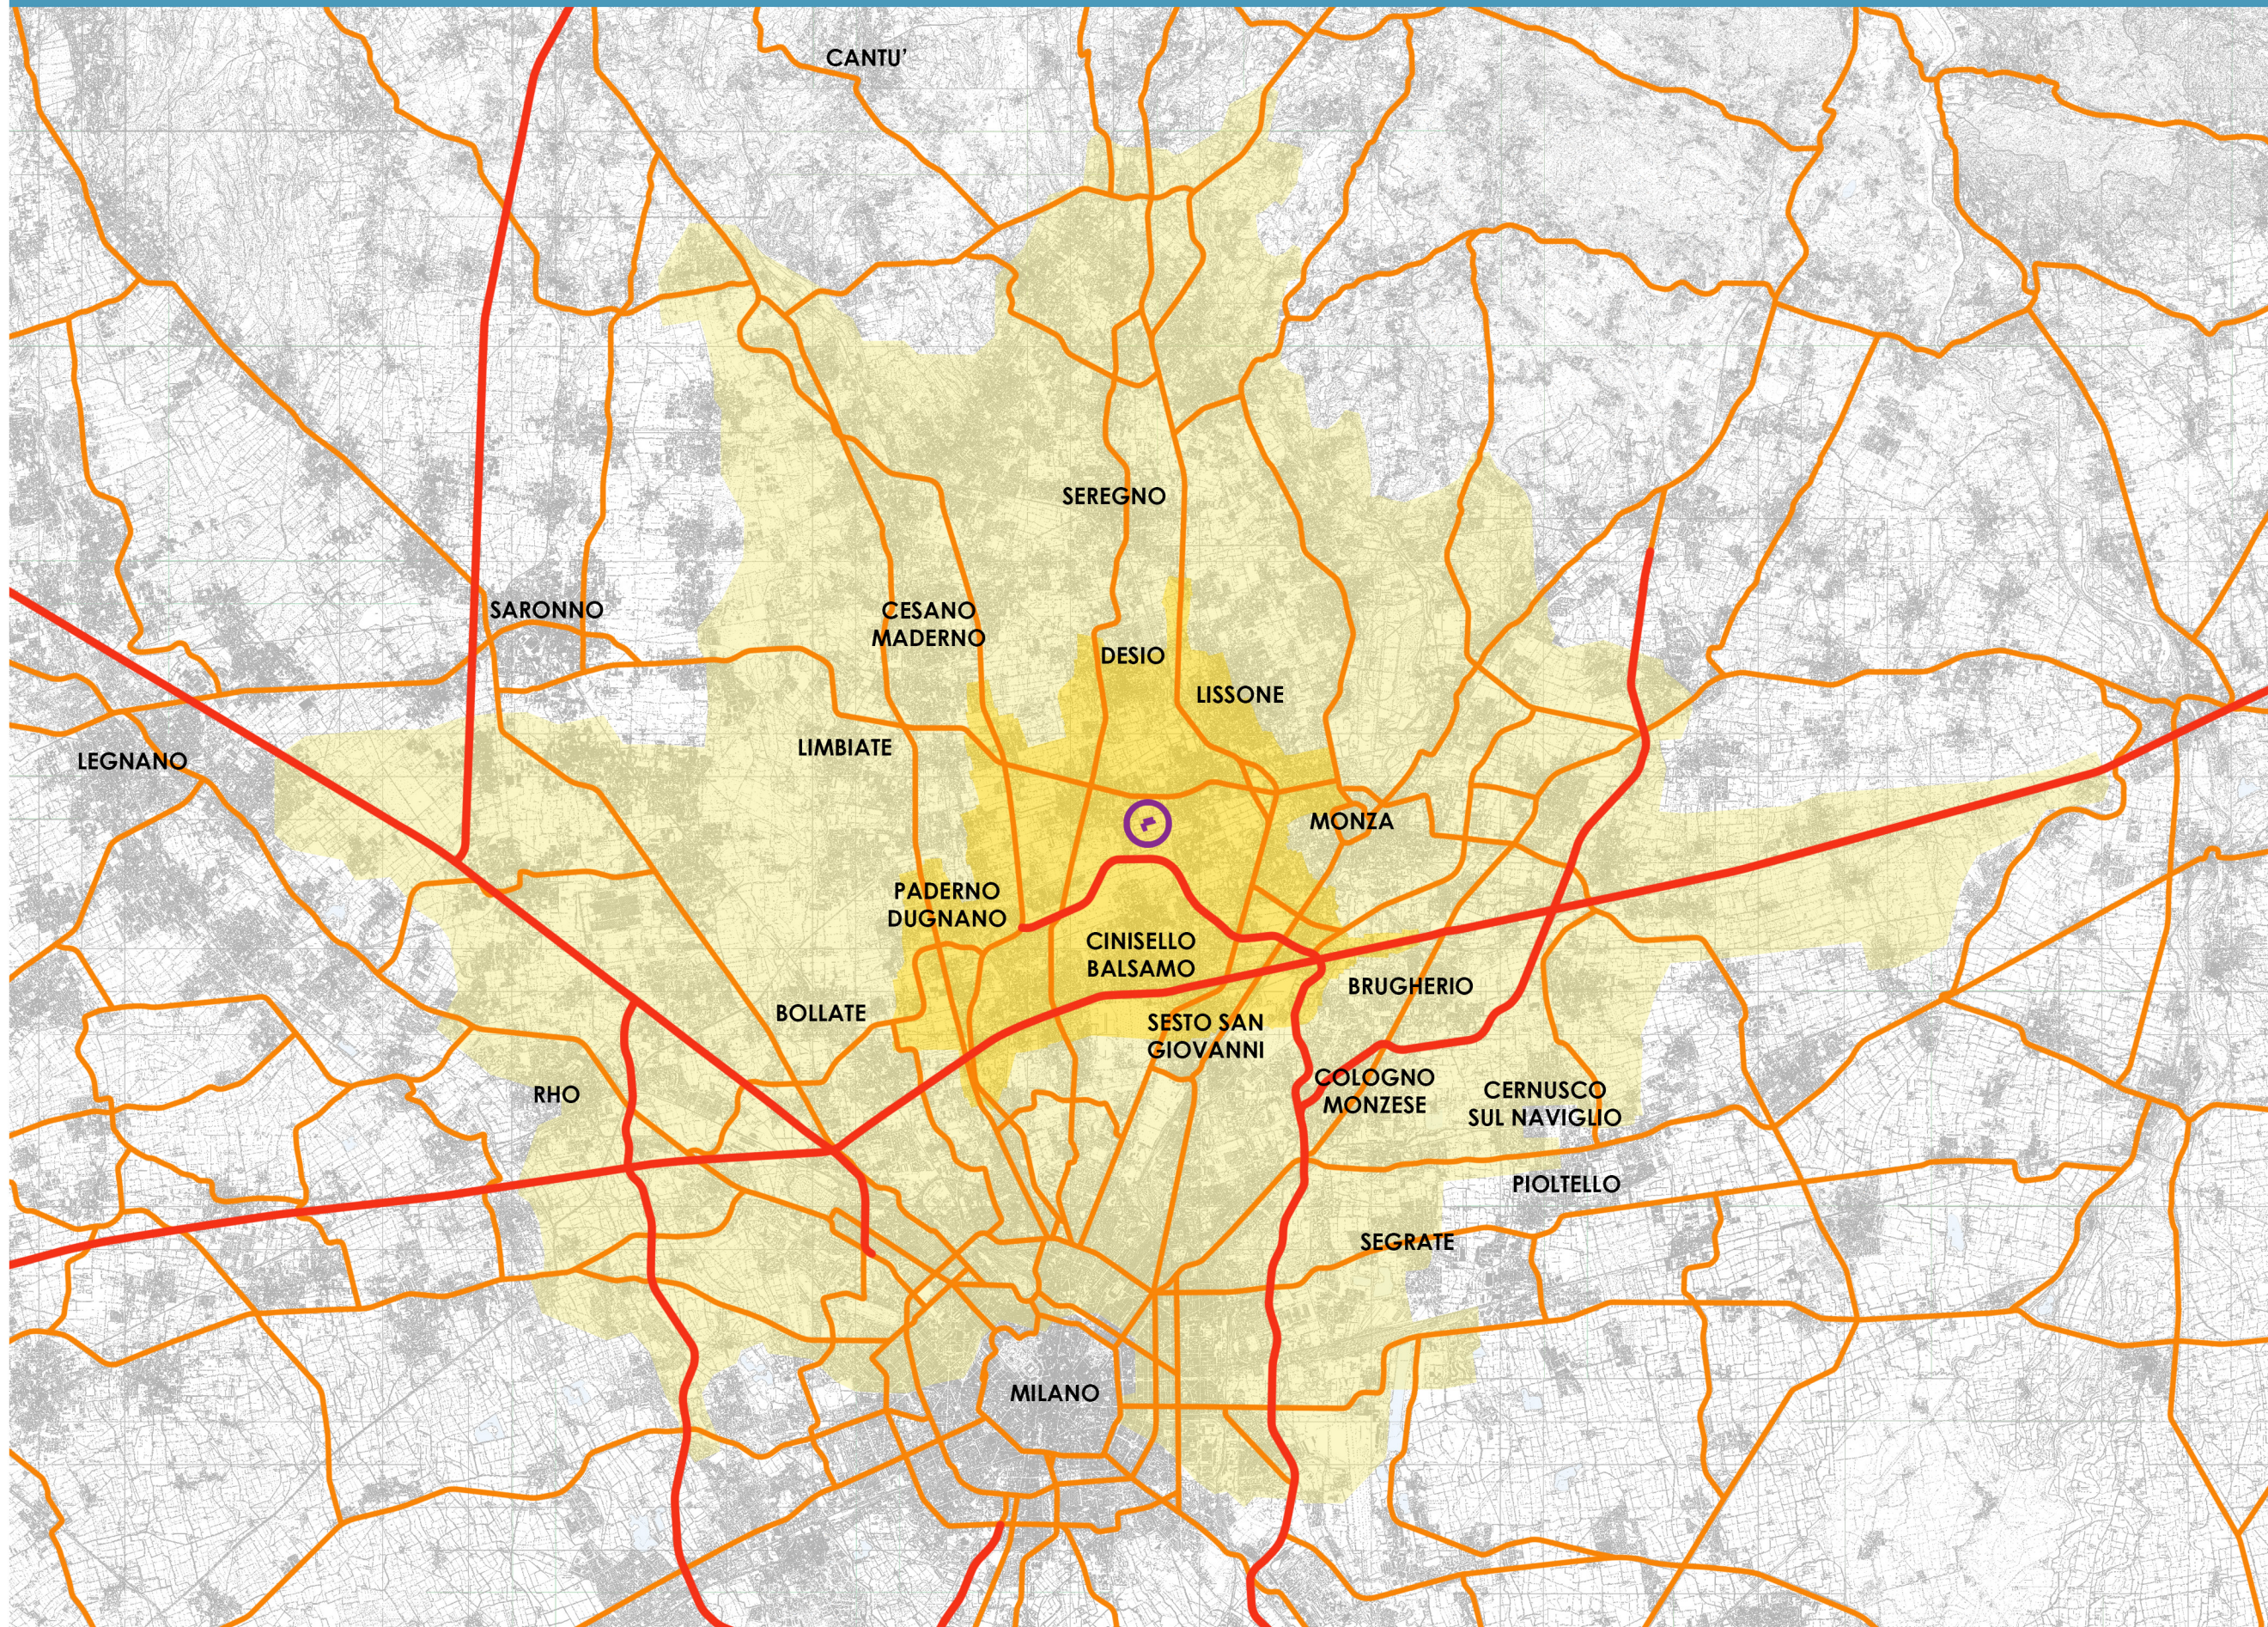

Legenda

Viabilità primaria: autostrade e tangenziali

Viabilità secondaria: principali strade urbane, provinciali e statali

Bacino gravitazionale primario: 10 minuti di automobile e circa 333.311 abitanti

Bacino gravitazionale secondario: 20 minuti di automobile e circa 2.292.899 abitanti

Città con più di 30.000 abitanti

Magic Movie Park

TAVOLA 01