



POLITECNICO DI MILANO
Scuola di Architettura e Società

Corso di Laurea Magistrale in
Architettura
A.A. 2012-2013

DEMALLING COME
OPPORTUNITA' DI RILANCIO
DEL SISTEMA LOCALE
Un progetto di riuso per il multiplex
dismesso di Muggiò (MB)

Roberto Mazzariol
Matricola: 755583

Relatore:
Prof. Luca Tamini

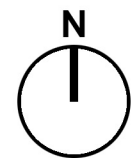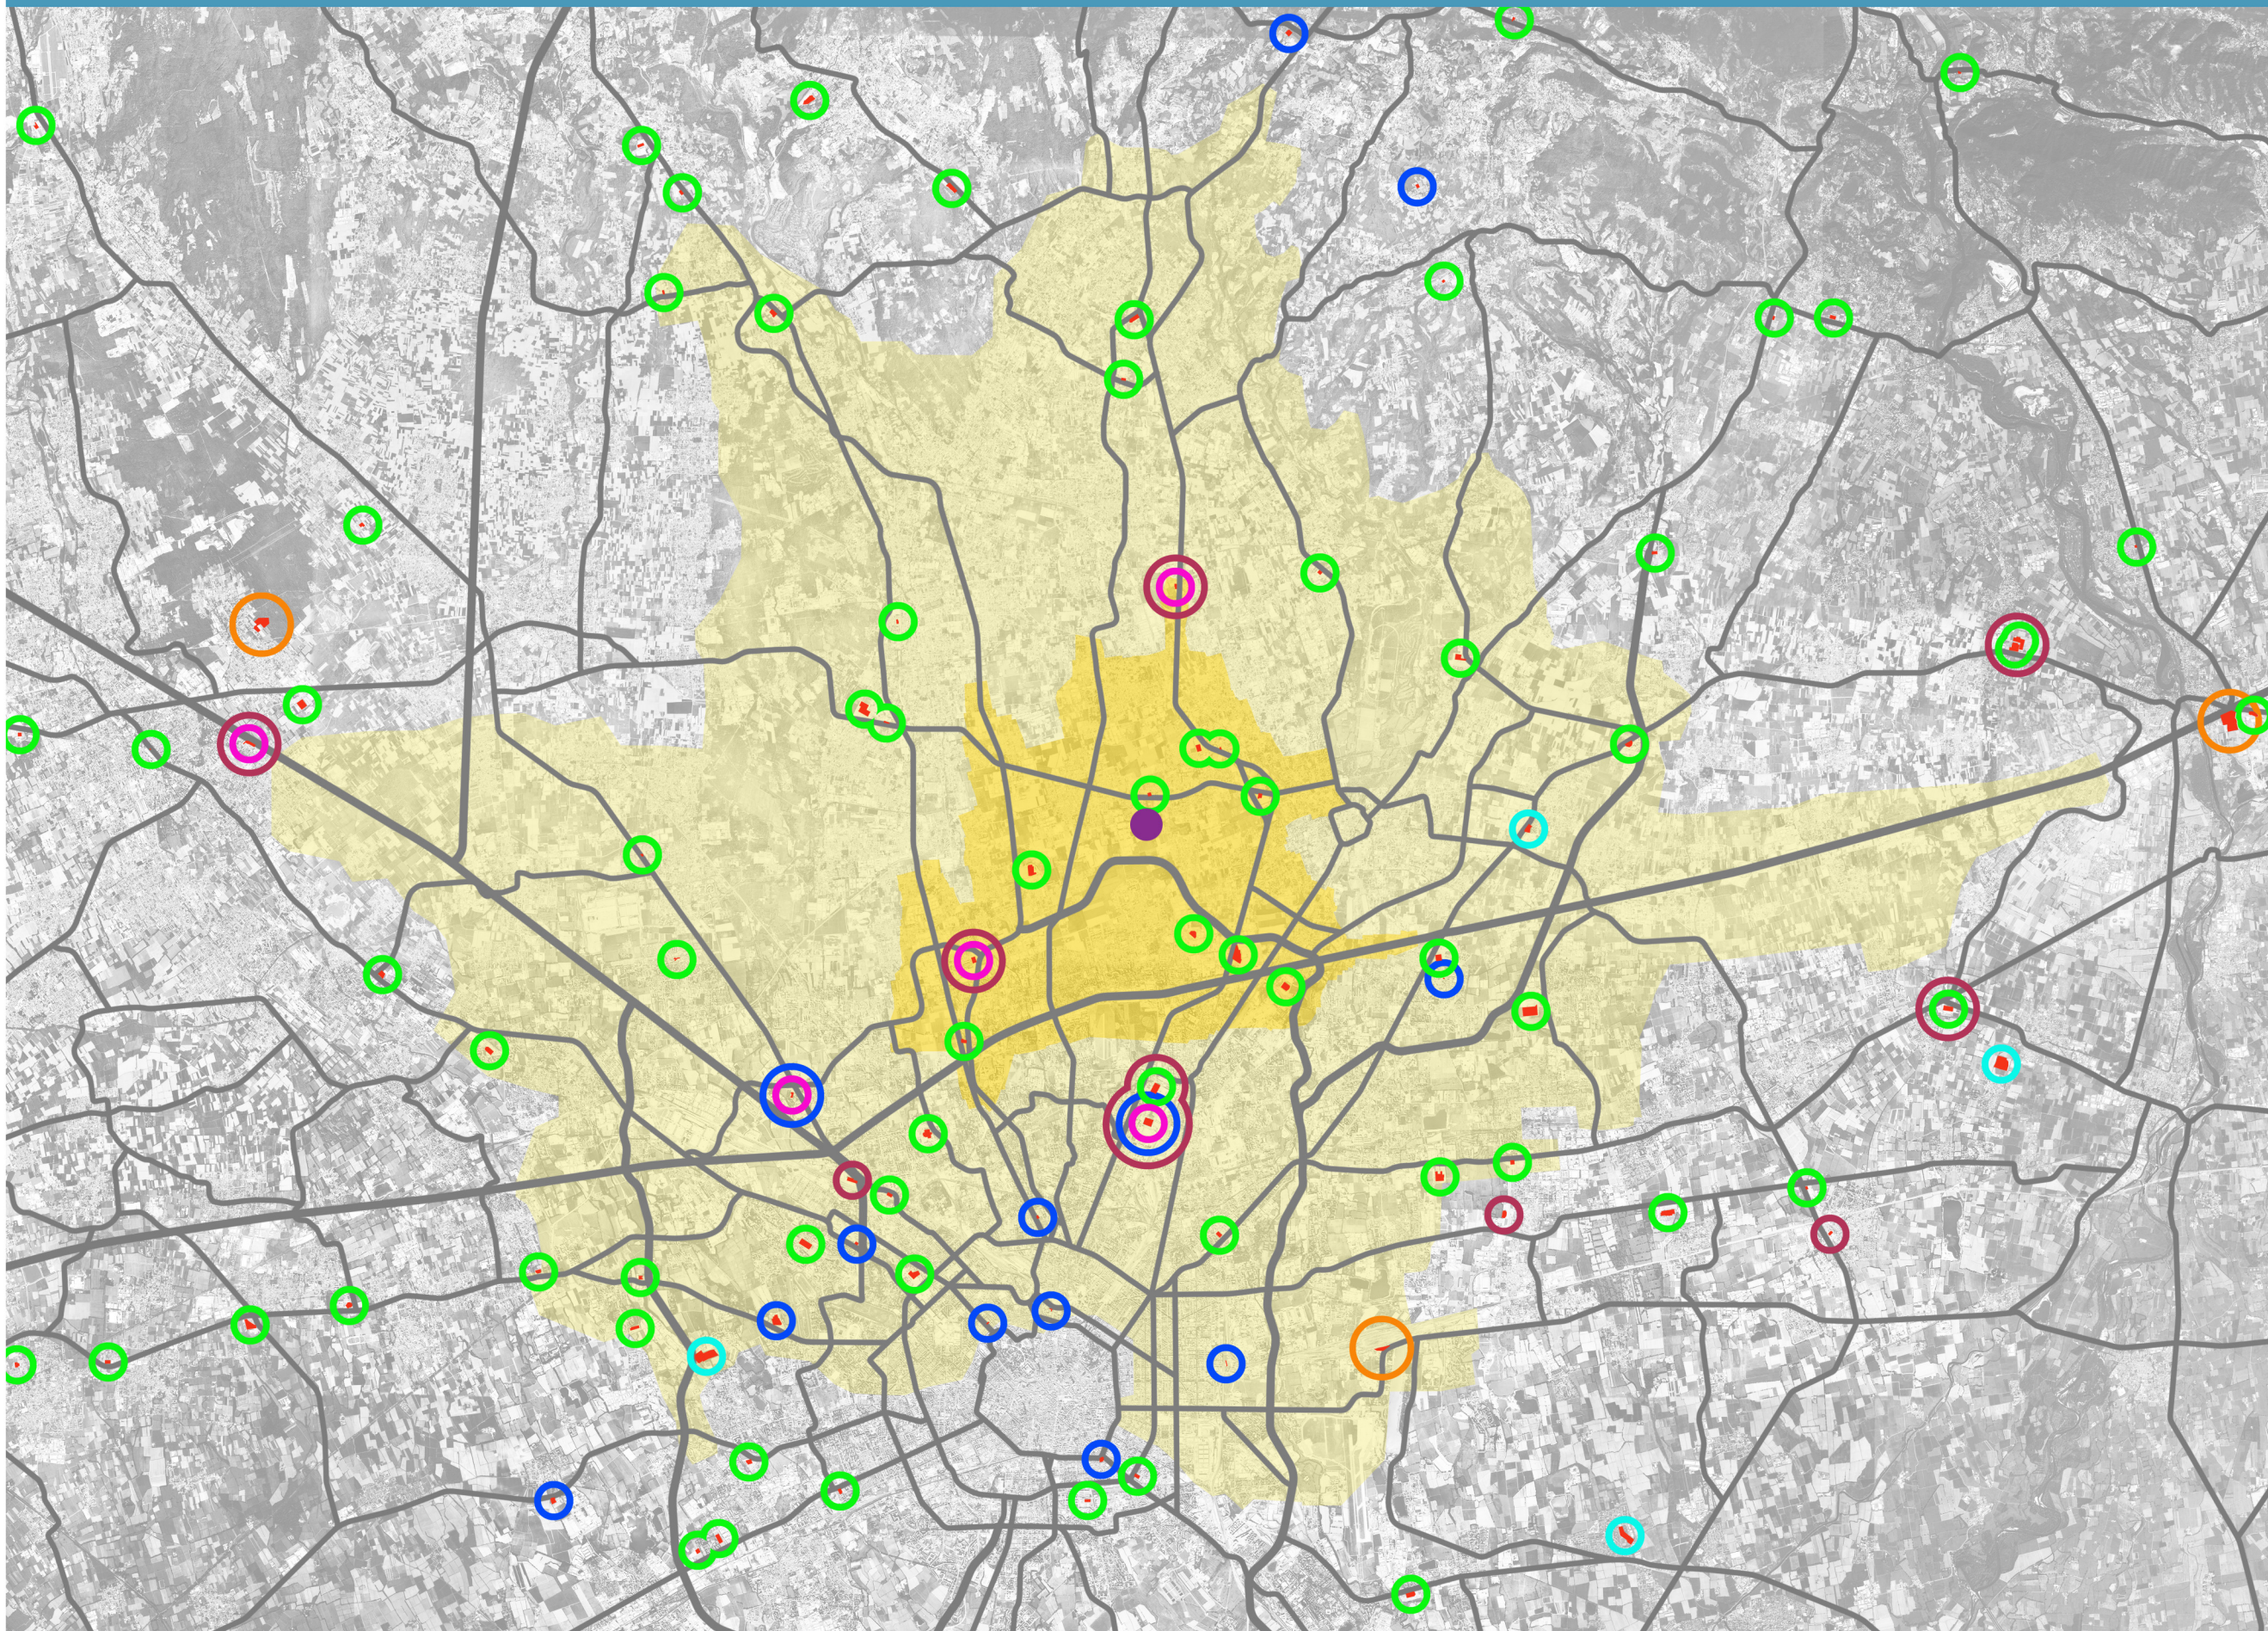

Scala 1:150.000

Fonti:

- Regione Lombardia, Osservatorio del Commercio, 30 giugno 2012
- Seat Pagine Gialle
- CNCC, Consiglio Nazionale dei Centri Commerciali
- Parchi Permanenti Italiani, ANESV-AGIS
- Google Earth, ortofotografia aerea, 2013

Legenda

Centri commerciali

Centri fitness & wellness

Multiplex

Parchi acquatici

Parchi divertimento

Urban entertainment centers

Viabilità primaria: autostrade e tangenziali

Viabilità secondaria: principali strade urbane, provinciali e statali

Bacino gravitazionale primario: 10 minuti di automobile e circa 333.311 abitanti

Bacino gravitazionale secondario: 20 minuti di automobile e circa 2.292.899 abitanti

Strutture ed aree considerate

Magic Movie Park

TAVOLA 04