


POLITECNICO DI MILANO
Scuola di Architettura e Società

Corso di Laurea Magistrale in
Architettura
A.A. 2012-2013

DEMALLING COME
OPPORTUNITA' DI RILANCIO
DEL SISTEMA LOCALE
Un progetto di riuso per il multiplex
dismesso di Muggiò (MB)

Roberto Mazzariol
Matricola: 755583


Relatore:
Prof. Luca Tamini

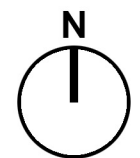

Scala 1:15.000

Fonti:

- Regione Lombardia, Osservatorio del Commercio, 30 giugno 2012
- Comune di Muggiò, PGT, approvato il 18-12-09 e pubblicato sul B.U.R.L. il 12-05-10; tavole S 1 ed S 2 del Piano delle Regole e Relazione Illustrativa SP 3 del Piano dei Servizi
- Comune di Nova Milanese, PGT, approvato il 24-09-10 e pubblicato sul B.U.R.L. il 09-03-11; tavola DdP-L del Documento di Piano ed Allegato 1 del Piano dei Servizi
- Rilievo diretto, aprile 2013
- Google Earth, ortofotografia aerea, 2013

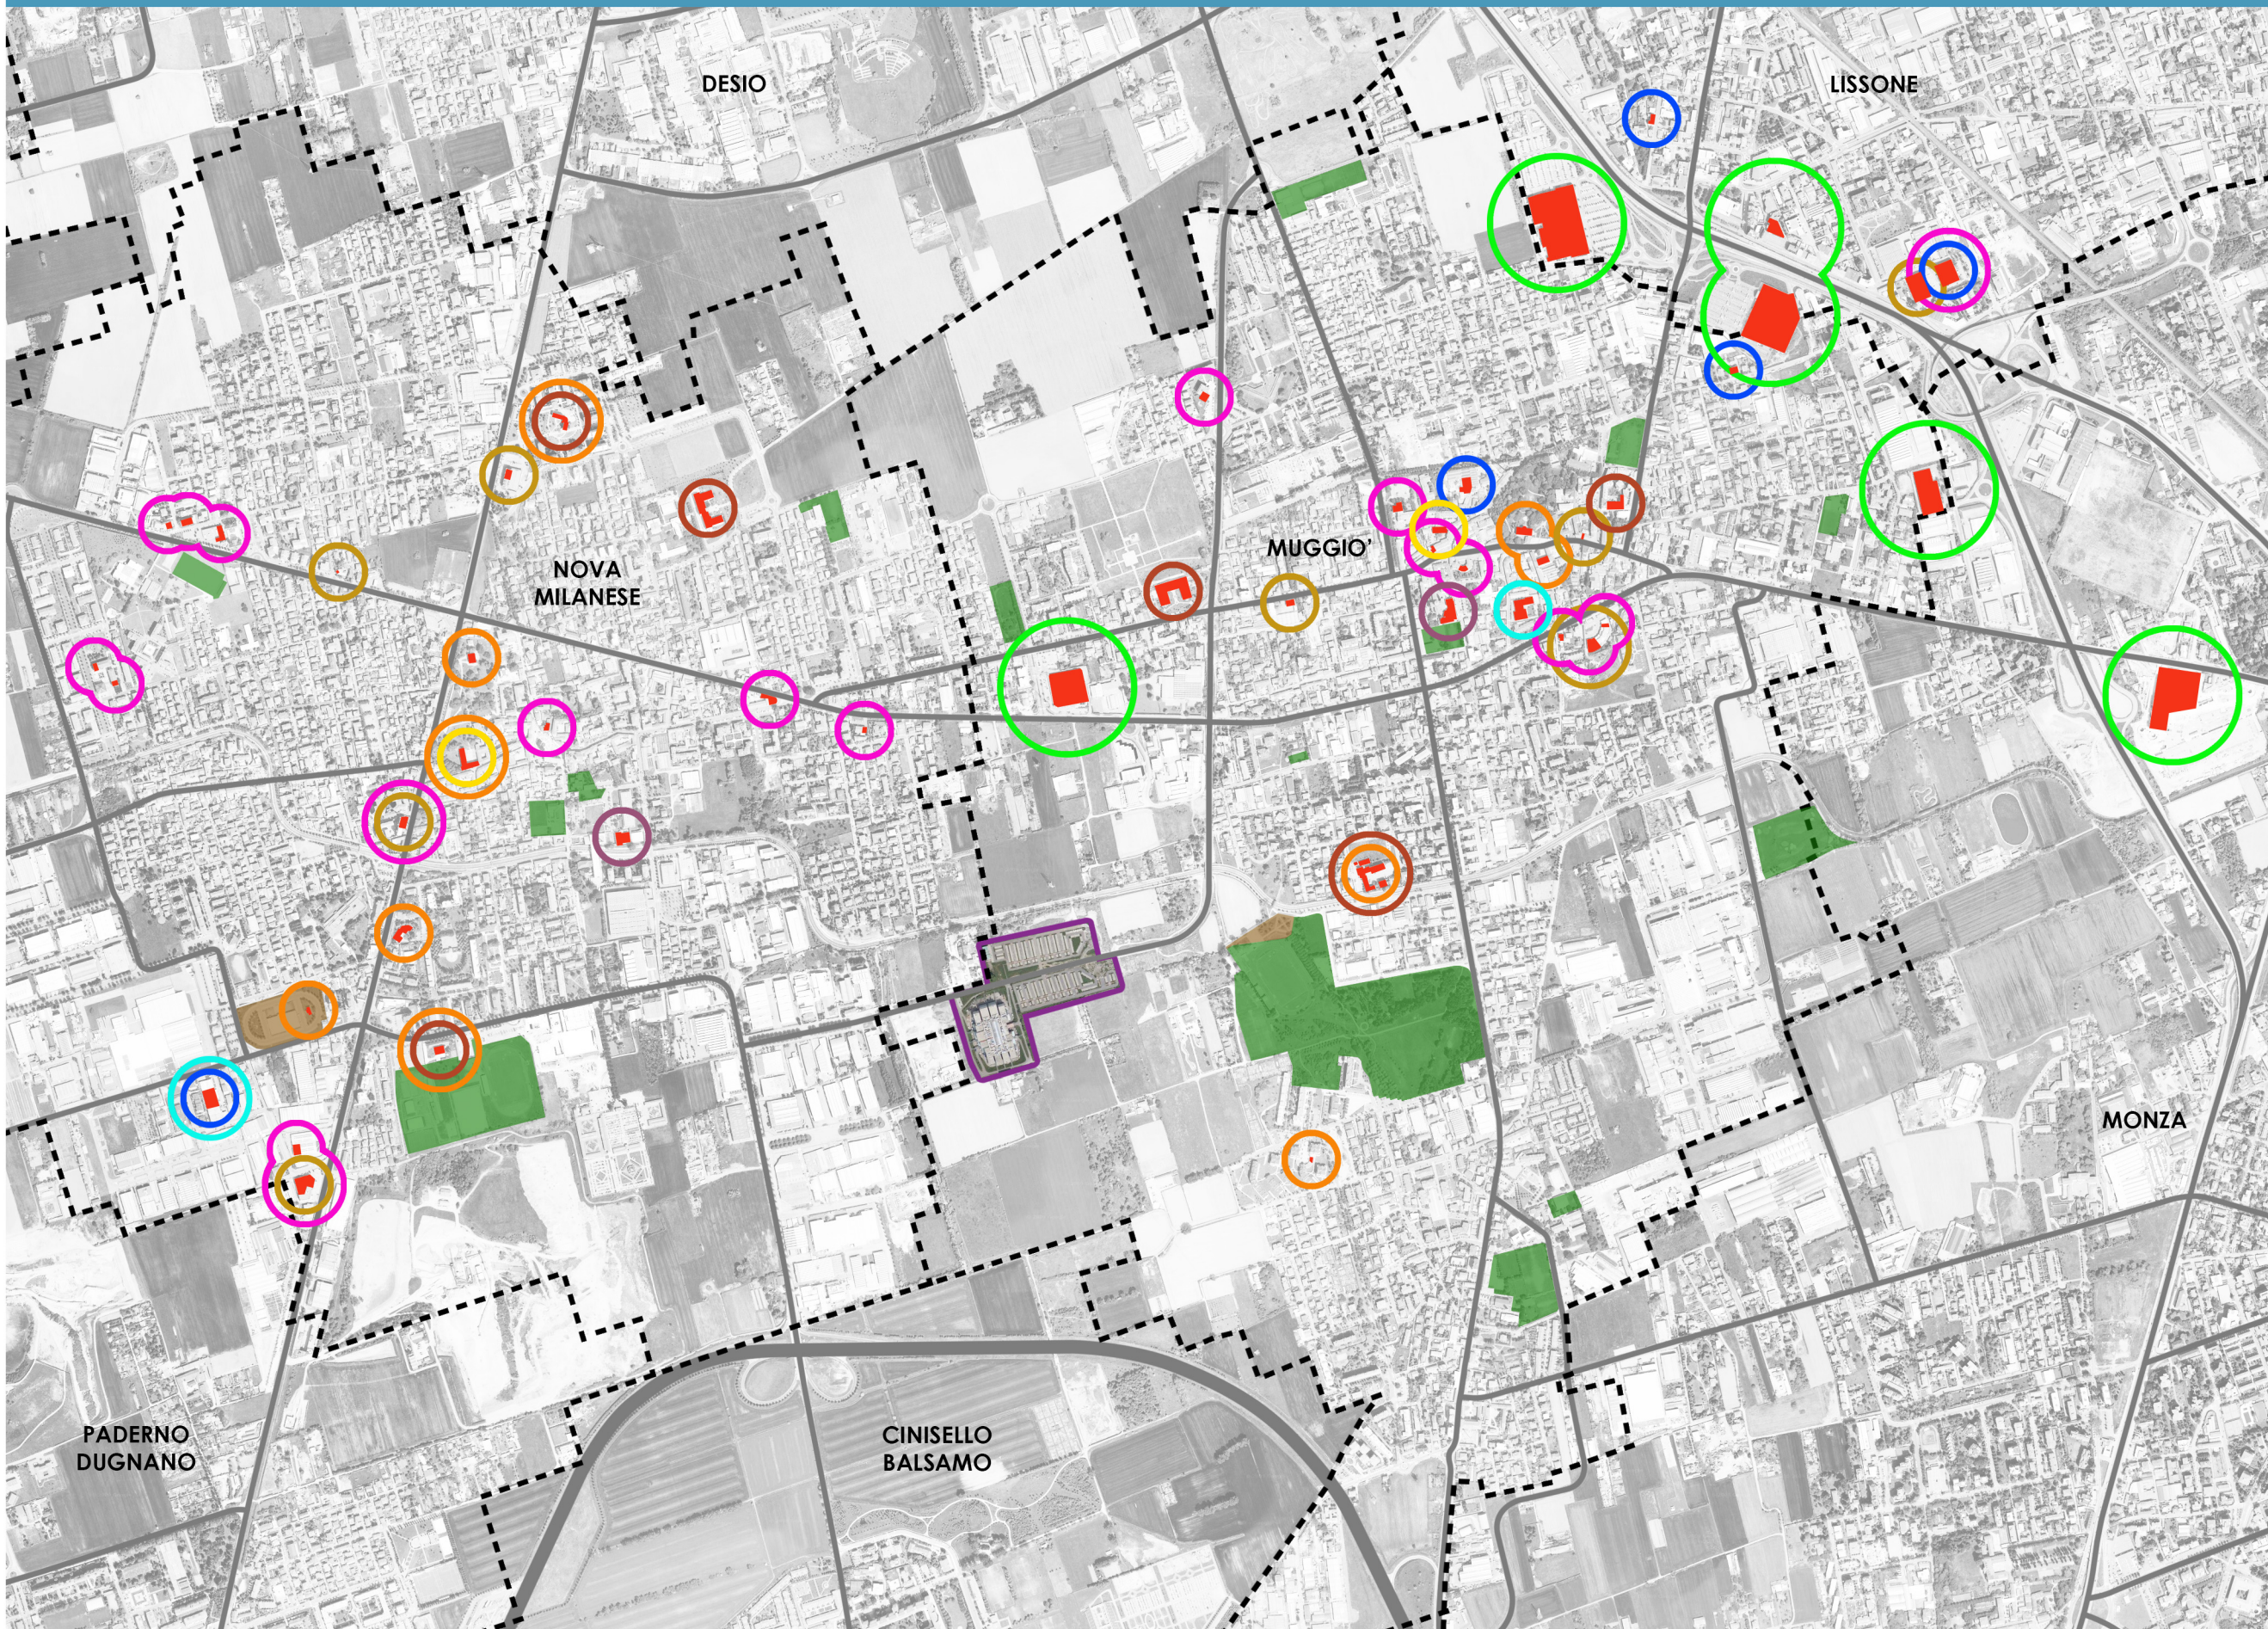

Legenda

- | | | | | | |
|---|--|--|---|---|------------------|
| Auditorium | Centri diurni anziani e disabili e Residenze Socio Assistenziali | Pubblici esercizi con chiusura oltre le ore 23 | Aree per manifestazioni pubbliche cittadine | Viabilità primaria: autostrade e tangenziali | Edificato |
| Biblioteche | Palestre | Sale gioco | Centri sportivi | Viabilità secondaria: provinciali, statali e principali strade urbane | Confini comunali |
| Centri commerciali e grandi superfici specializzate | Piscine | Spazi espositivi e per sedi di associazioni | | | Magic Movie Park |

TAVOLA 05