



POLITECNICO DI MILANO  
Scuola di Architettura e Società

Corso di Laurea Magistrale in  
Architettura  
A.A. 2012-2013

DEMALLING COME  
OPPORTUNITA' DI RILANCIO  
DEL SISTEMA LOCALE  
Un progetto di riuso per il multiplex  
dismesso di Muggiò (MB)

Roberto Mazzariol  
Matricola: 755583

Relatore:  
Prof. Luca Tamini

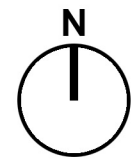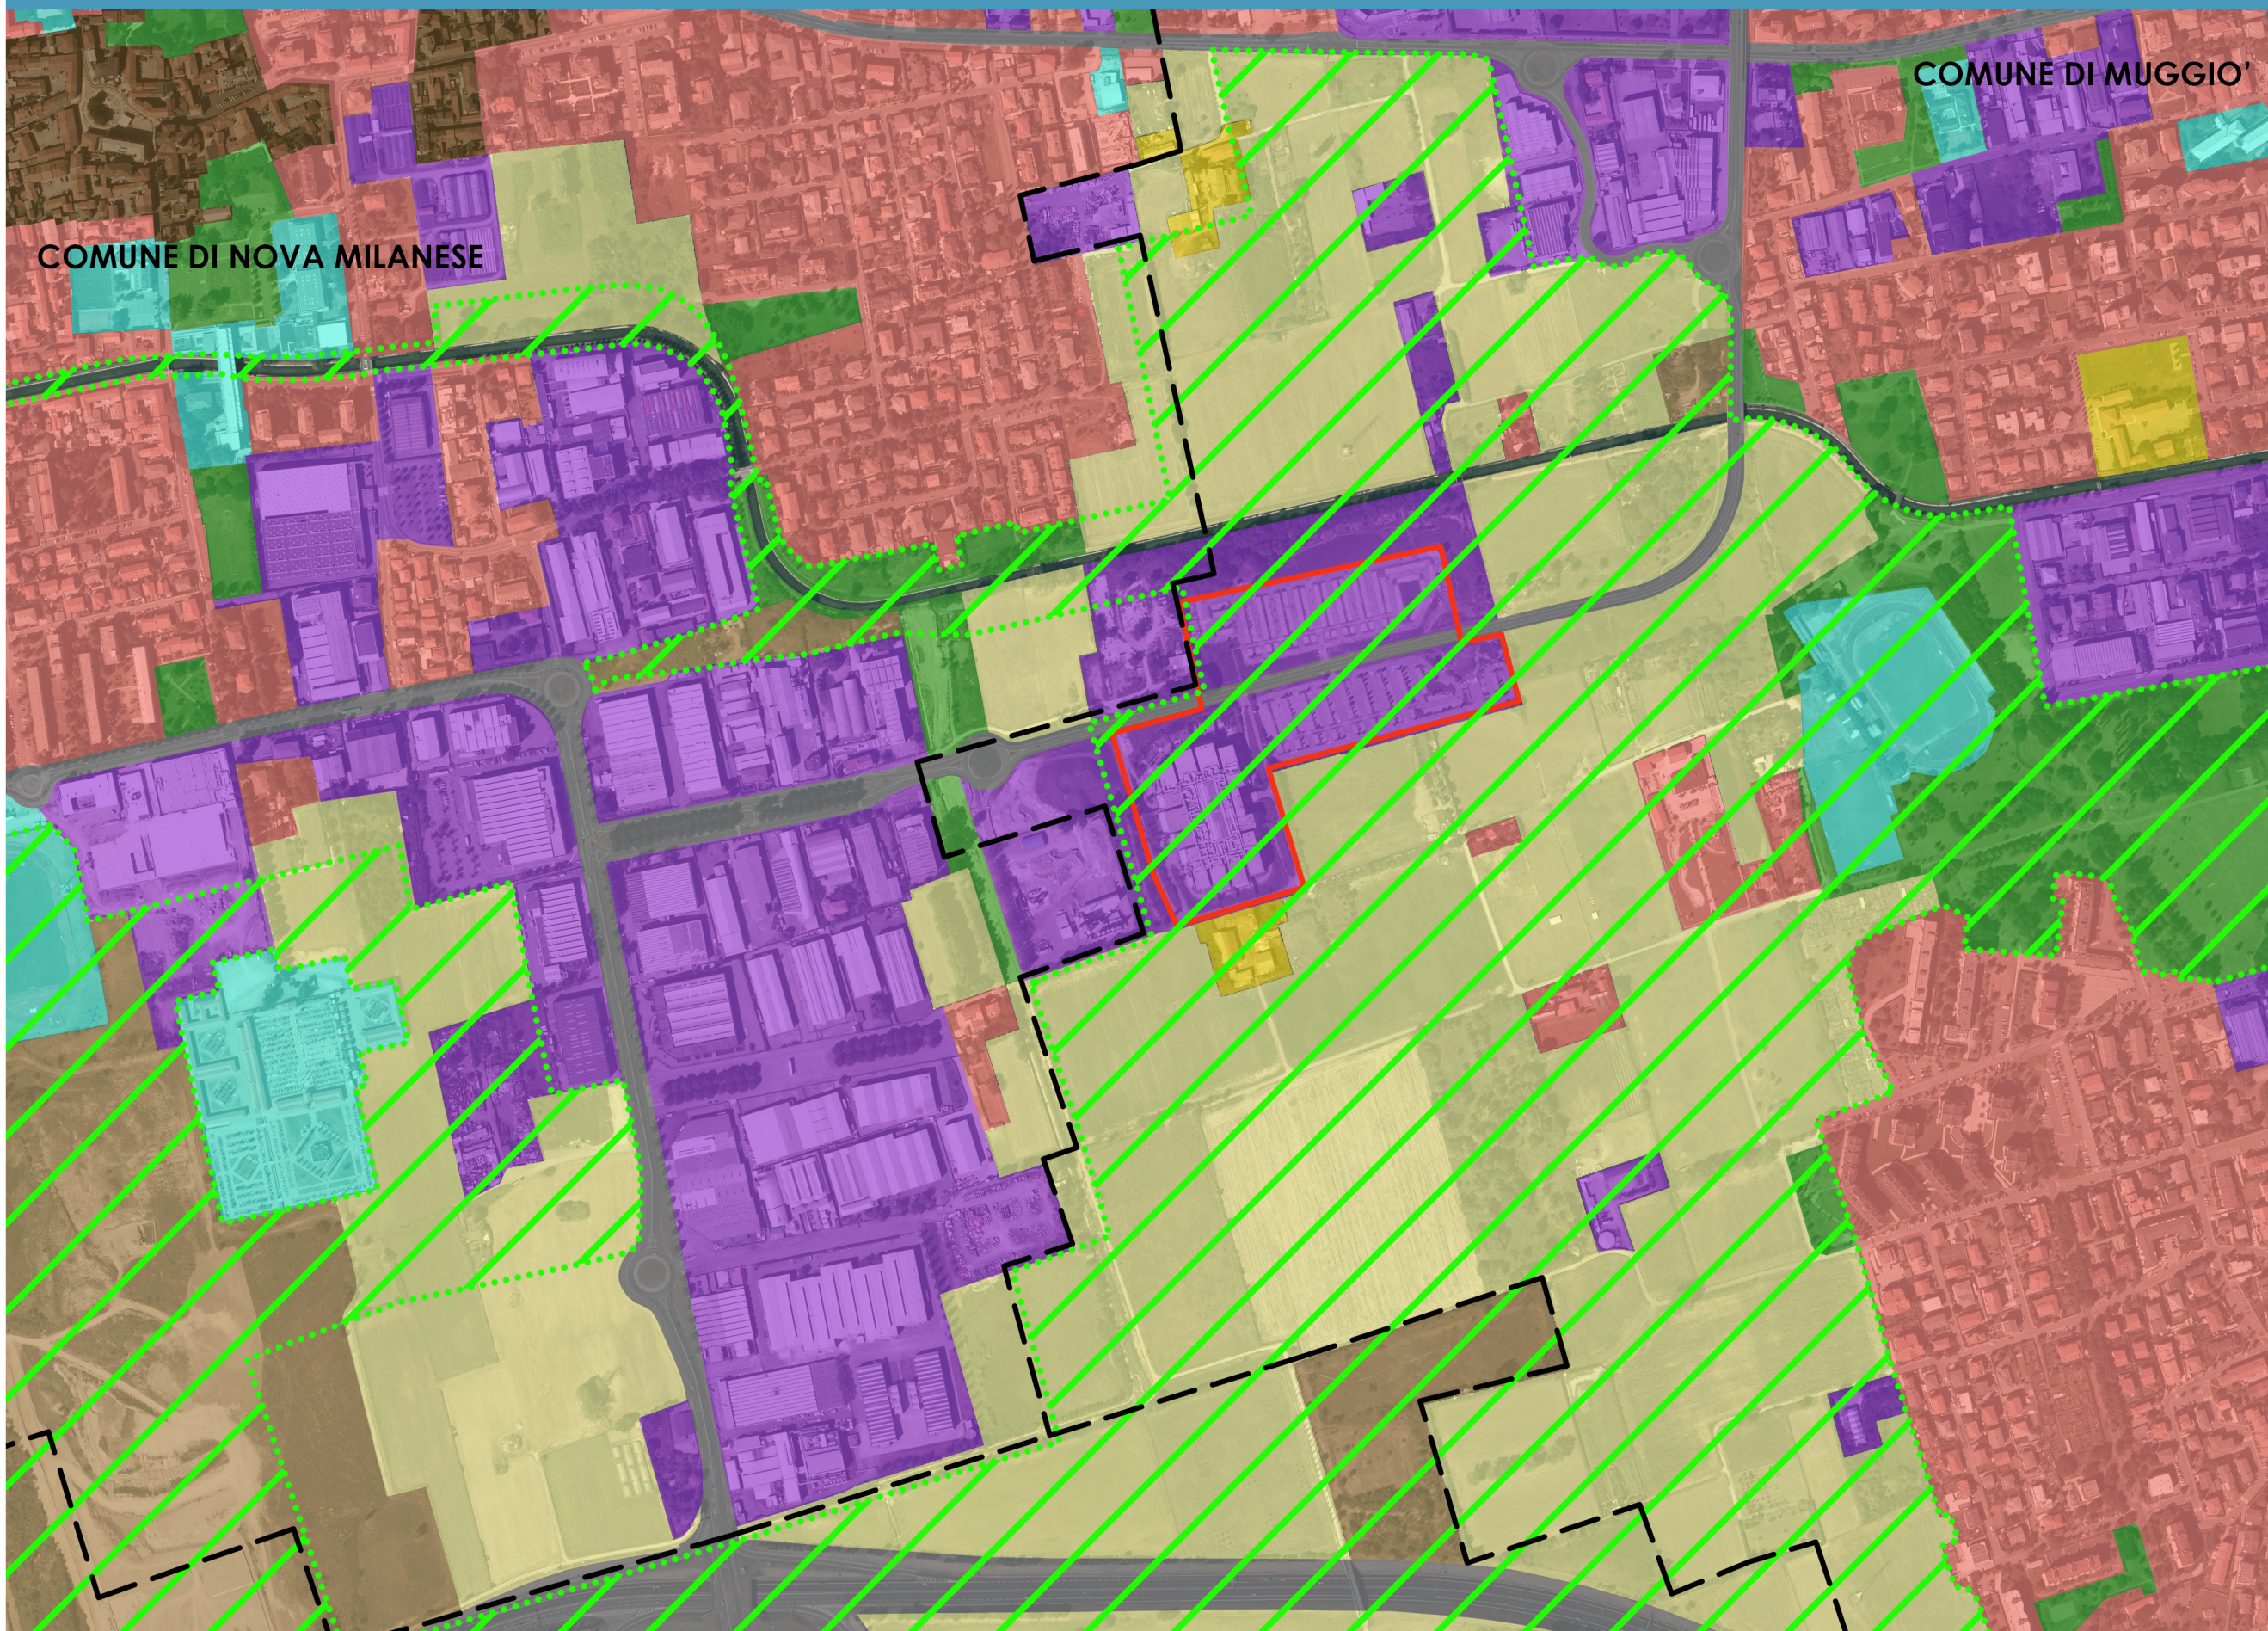

Scala 1:6.000

Fonti:  
- Comune di Muggiò, PGT, approvato il 18-12-09 e pubblicato sul B.U.R.L. il 12-05-10; tavola DA 01 del Documento di Piano  
- Comune di Nova Milanese, PGT, approvato il 24-09-10 e pubblicato sul B.U.R.L. il 09-03-11; tavole DdP-C e DdP-D del Documento di Piano  
- Parco Grugnotorto Villorosi  
- Bing Maps, ortofotografia aerea, 2013

### Legenda

Aree per servizi pubblici o di interesse pubblico e generale	Spazi accessori della mobilità	Aree sterili o inutilizzate	Confini comunali	Magic Movie Park
Insediamenti industriali, artigianali e commerciali	Tessuto residenziale denso e continuo	Boschi, prati e seminativi	Confini Parco Grugnotorto Villorosi	
Parchi e giardini	Tessuto residenziale discontinuo, nucleiforme, rado e sparso	Insediamenti agricoli e cascine	Parco Grugnotorto Villorosi	

# TAVOLA 07