



POLITECNICO DI MILANO
Scuola di Architettura e Società

Corso di Laurea Magistrale in
Architettura
A.A. 2012-2013

DEMALLING COME
OPPORTUNITA' DI RILANCIO
DEL SISTEMA LOCALE
Un progetto di riuso per il multiplex
dismesso di Muggiò (MB)

Roberto Mazzariol
Matricola: 755583

Relatore:
Prof. Luca Tamini

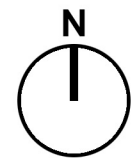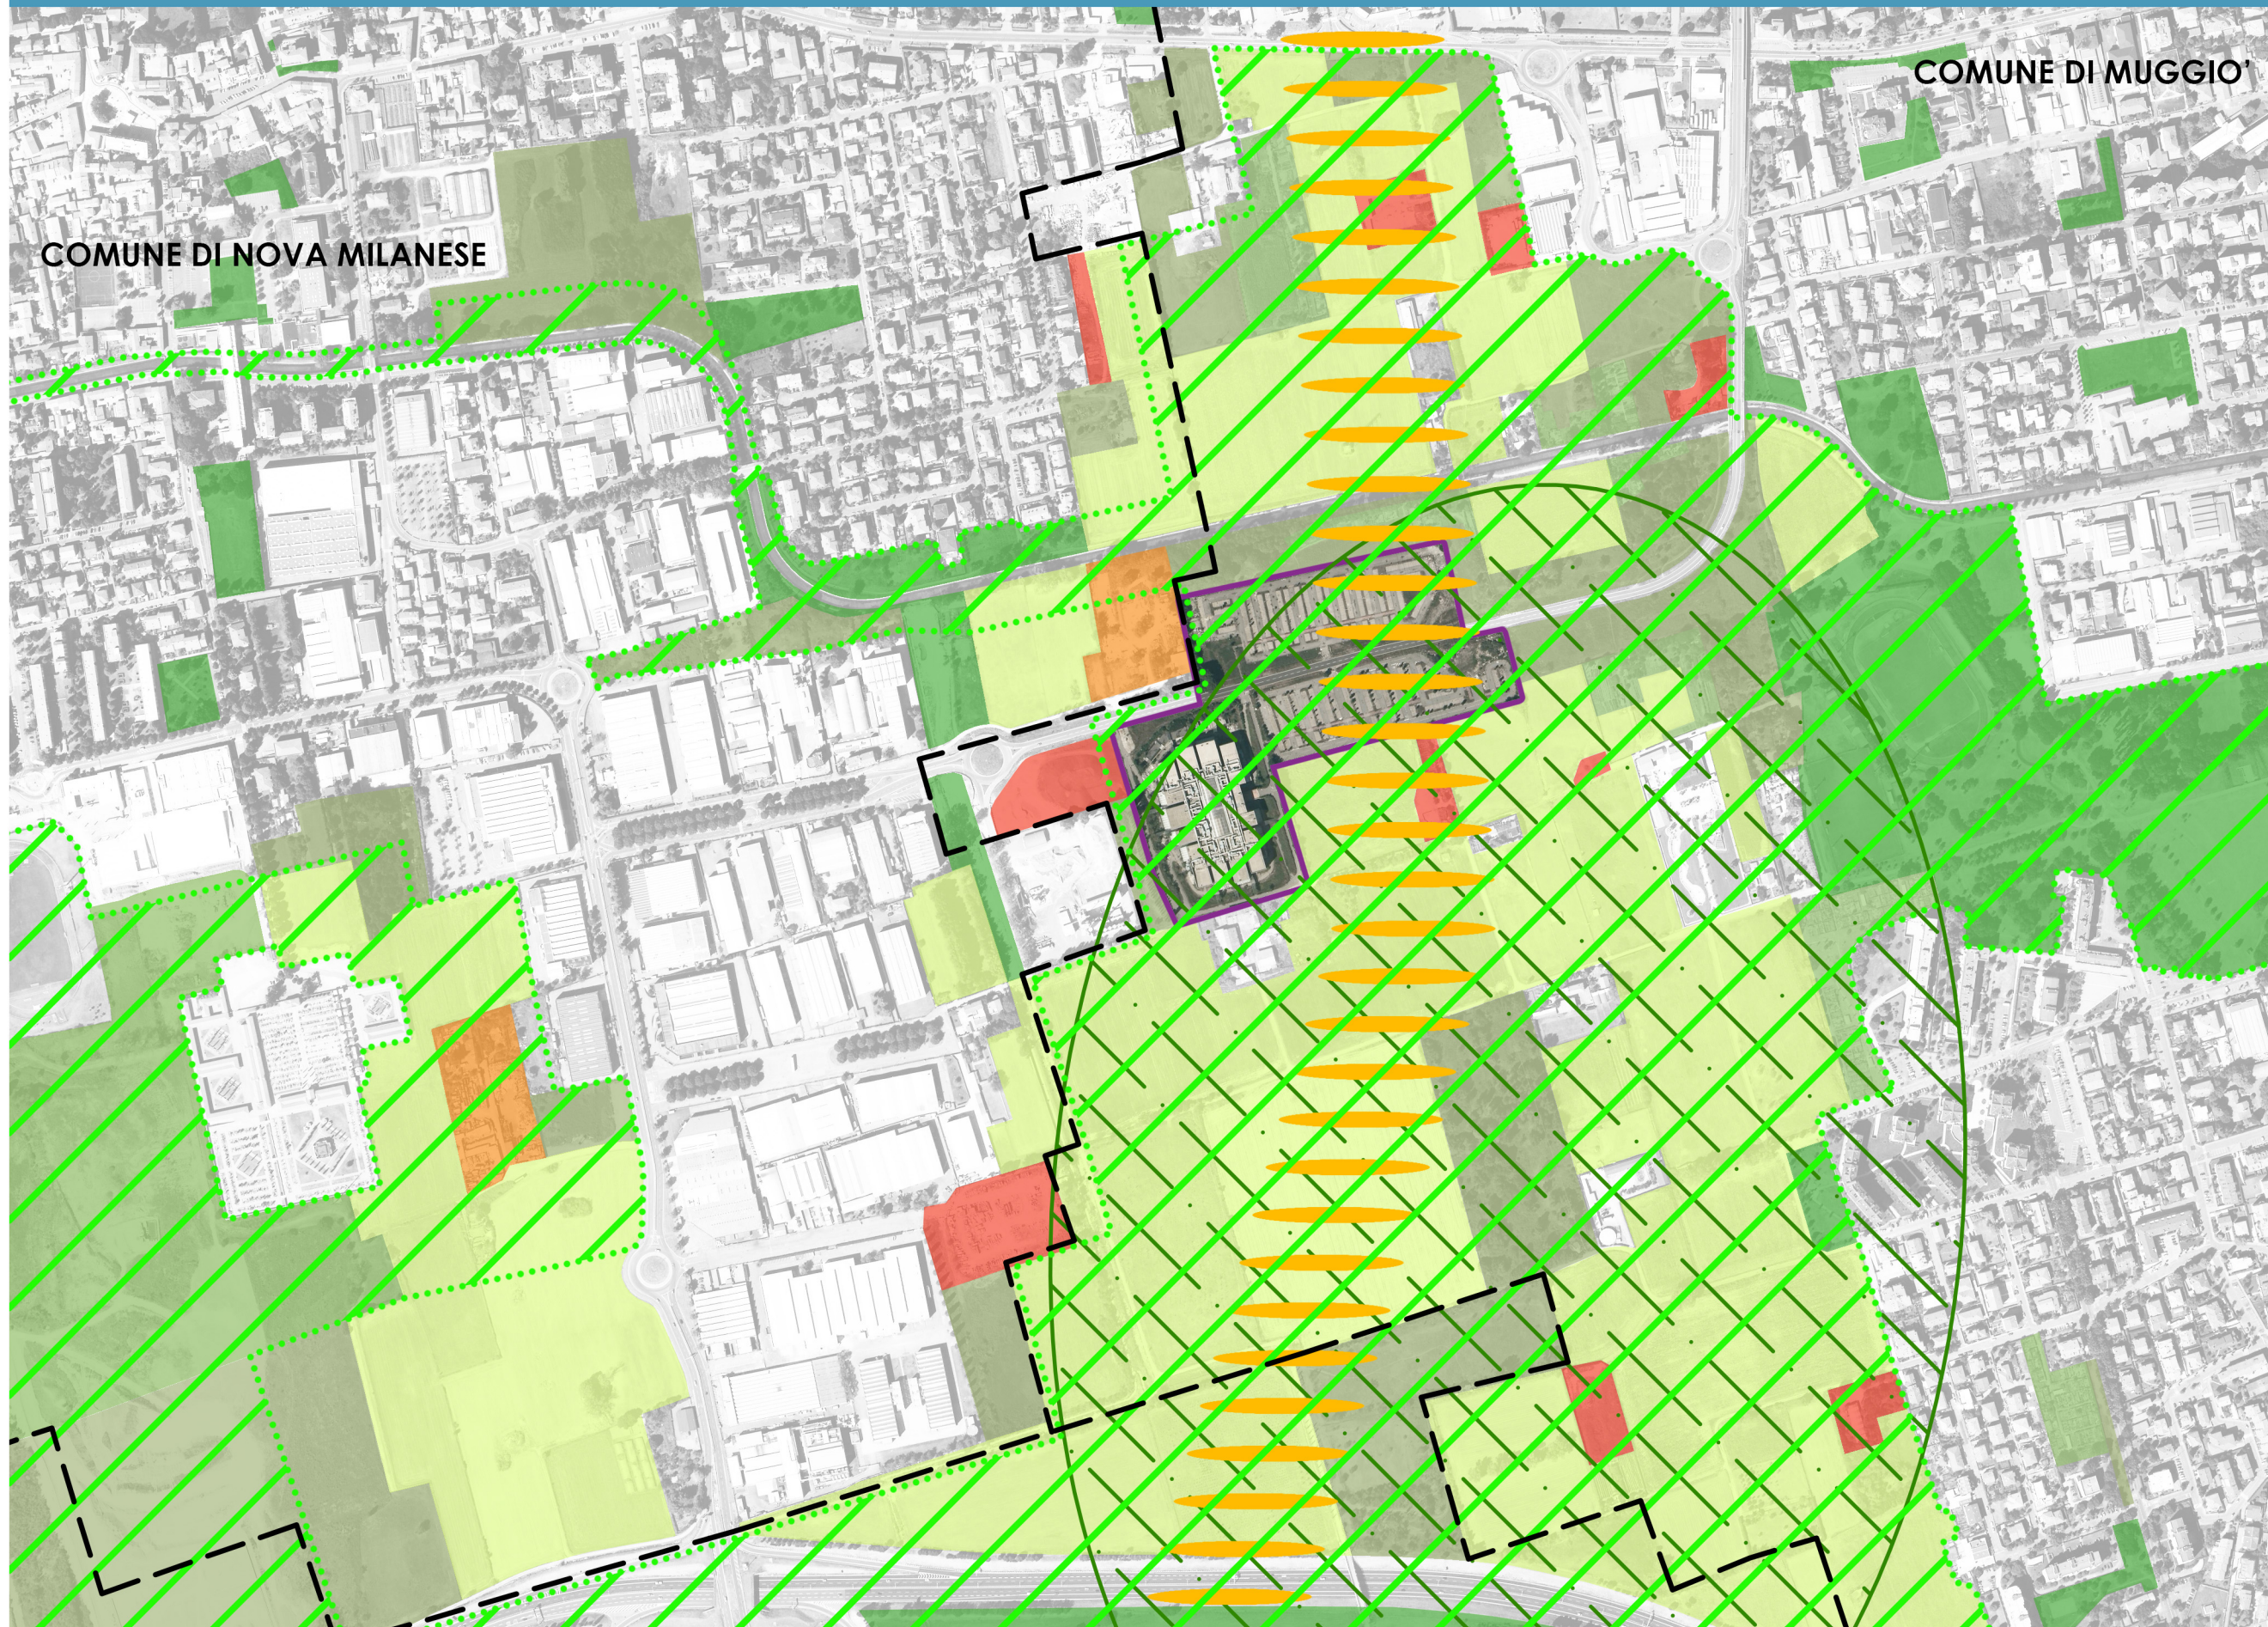

Scala 1:6.000

Fonti:

- Comune di Muggiò, PGT, approvato il 18-12-09 e pubblicato sul B.U.R.L. il 12-05-10; tavola DA 01 del Documento di Piano e tavola SP 02 del Piano dei Servizi
- Comune di Nova Milanese, PGT, approvato il 24-09-10 e pubblicato sul B.U.R.L. il 09-03-11; tavole DdP-F e DdP-G del Documento di Piano
- Parco Grugnotorto Villorosi
- Bing Maps, ortofotografia aerea, 2013

Legenda

- Aree a verde pubblico e parchi urbani
- Aree con opere abusive interessate da procedimenti amministrativi
- Aree in cui attuare operazioni di recupero ambientale

- Aree incolte
- Aree usate per depositi di materiali a cielo aperto
- Aree utilizzate per attività agricole

- Fasce territoriali in cui promuovere o consolidare corridoi ecologici
- Orti urbani e famigliari
- Zona in cui attivare politiche di riassetto fruitivo ed ecologico

- Confini comunali
- Confini Parco Grugnotorto Villorosi
- Parco Grugnotorto Villorosi

- Magic Movie Park

TAVOLA 08