



POLITECNICO DI MILANO
Scuola di Architettura e Società

Corso di Laurea Magistrale in
Architettura
A.A. 2012-2013

DEMALLING COME
OPPORTUNITA' DI RILANCIO
DEL SISTEMA LOCALE
Un progetto di riuso per il multiplex
dismesso di Muggiò (MB)

Roberto Mazzariol
Matricola: 755583

Relatore:
Prof. Luca Tamini

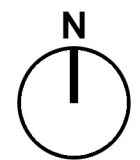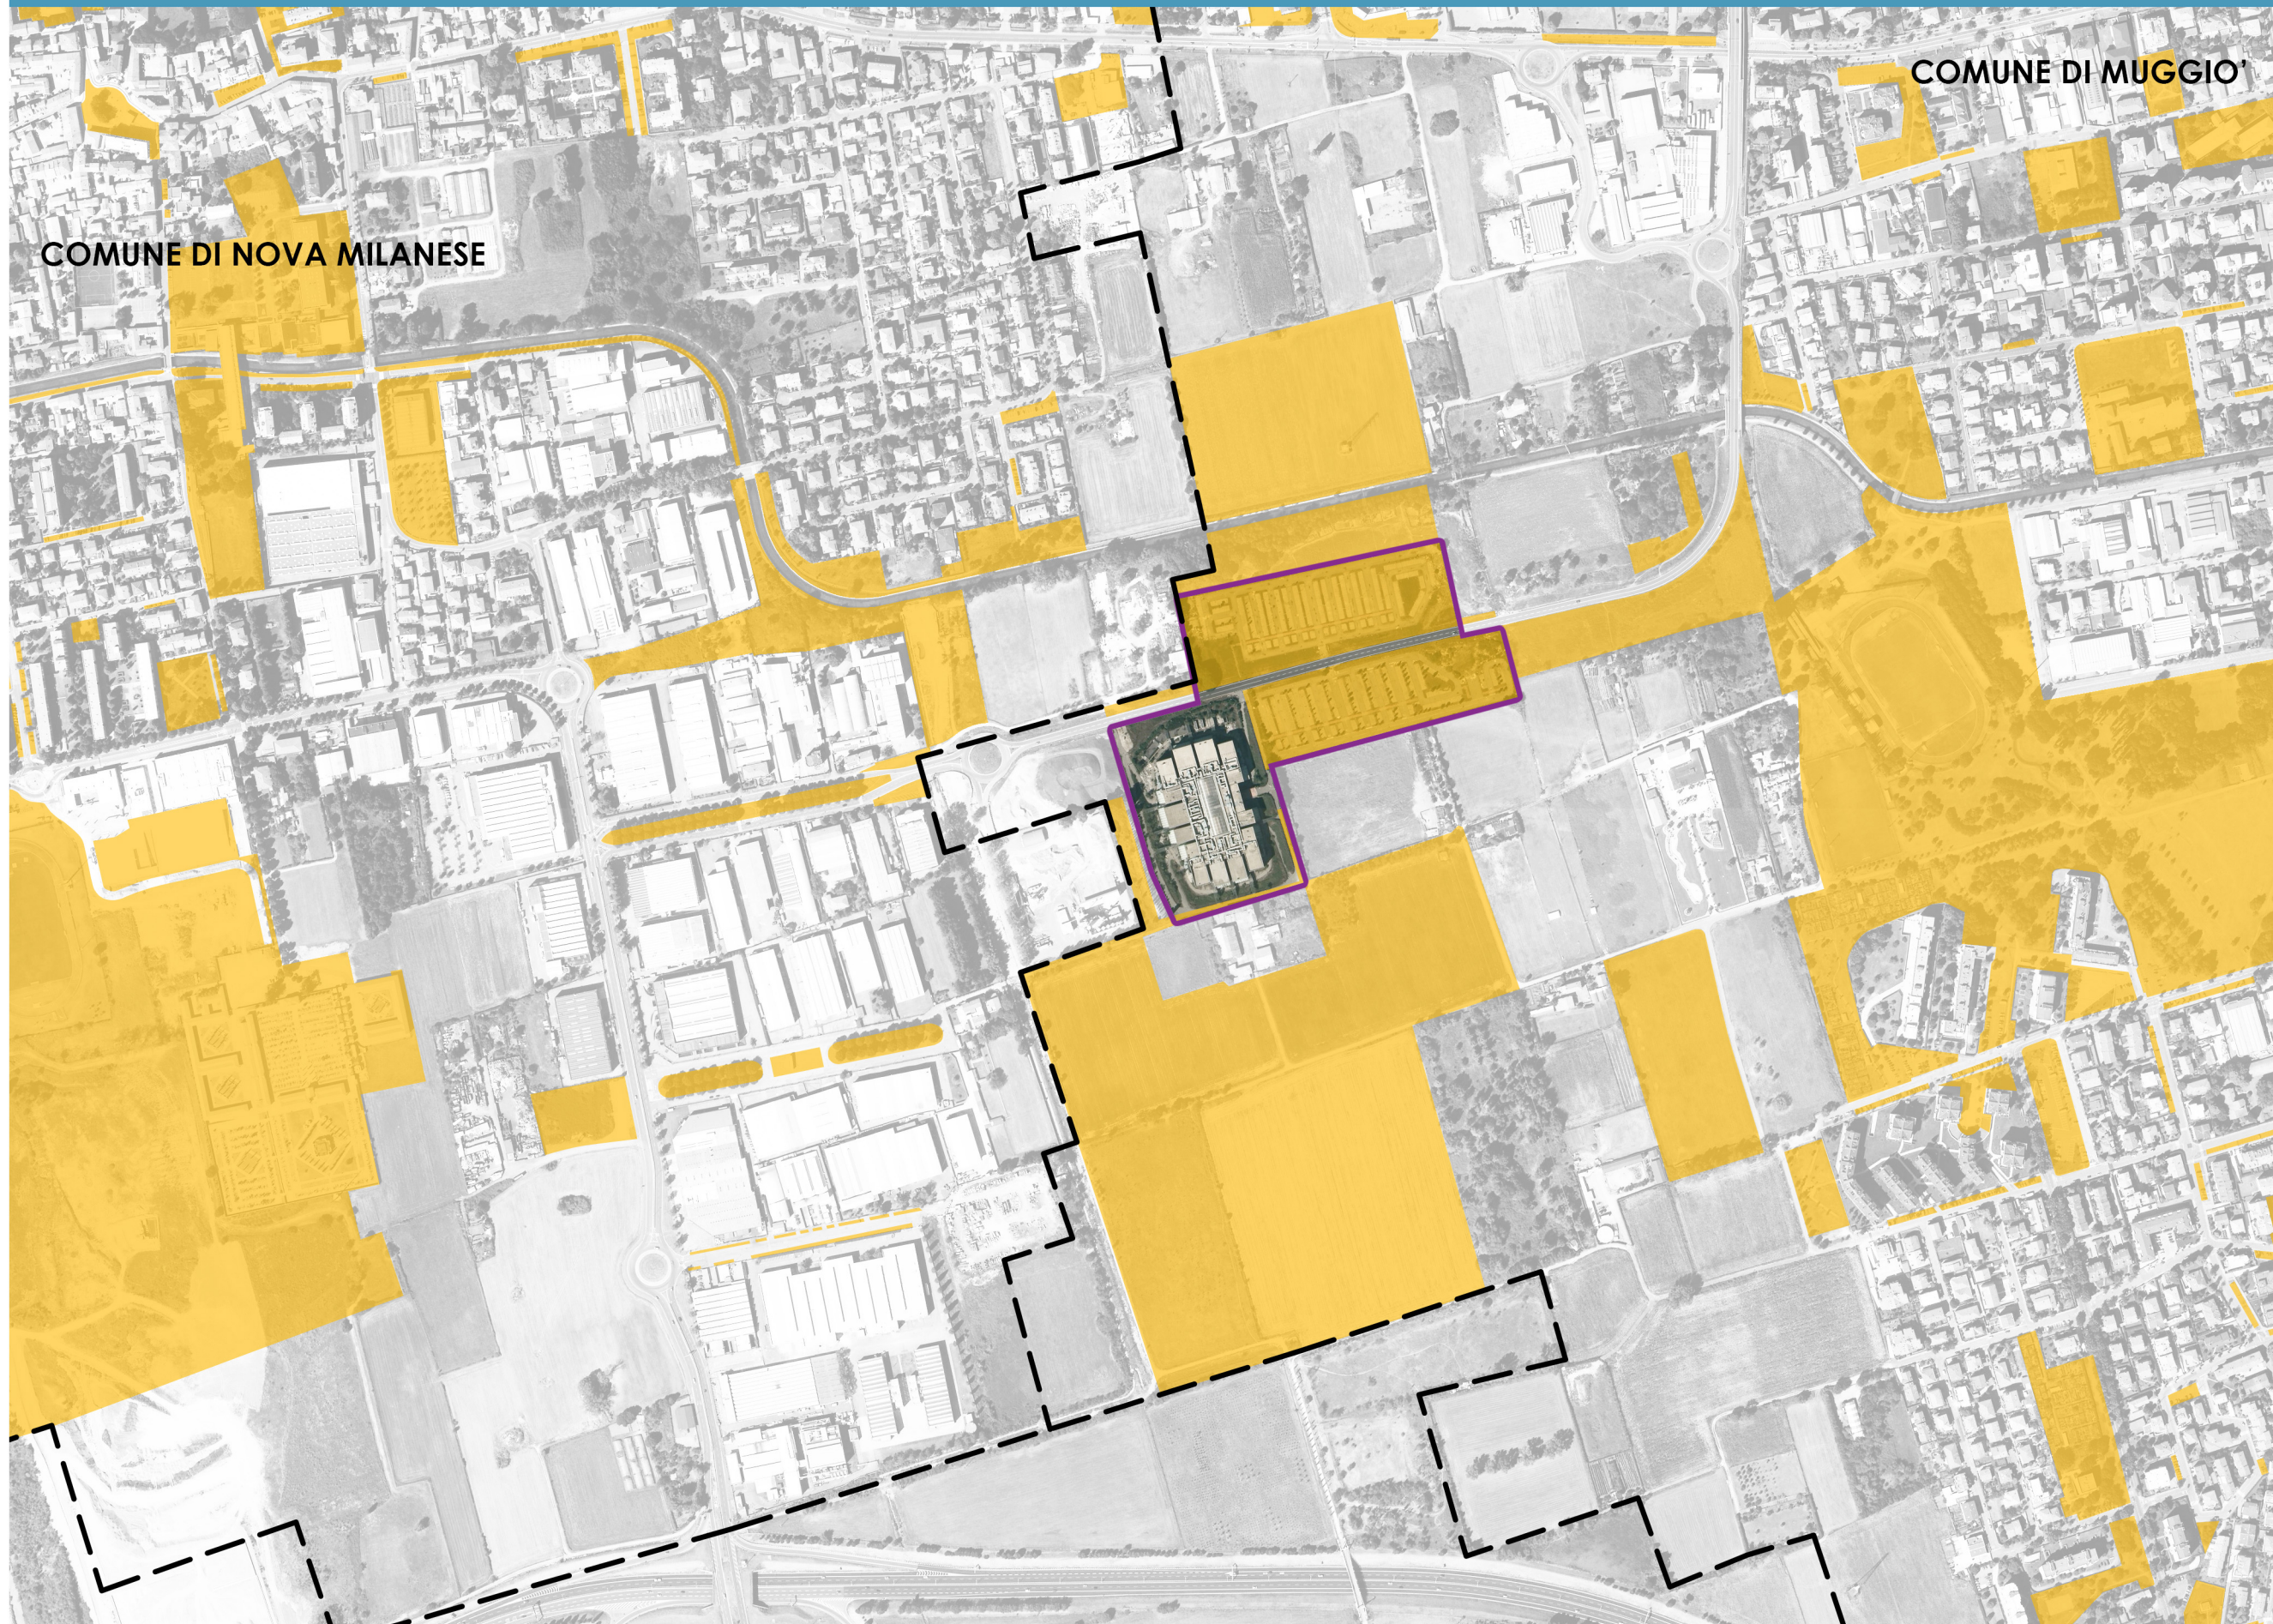

Scala 1:6.000

Fonti:

- Comune di Muggiò, PGT, approvato il 18-12-09 e pubblicato sul B.U.R.L. il 12-05-10; tavola SA 01 del Piano dei Servizi
- Comune di Nova Milanese, PGT, approvato il 24-09-10 e pubblicato sul B.U.R.L. il 09-03-11; tavola PdS-A del Piano dei Servizi
- Bing Maps, ortofotografia aerea, 2013

Legenda

Aree di proprietà comunale o di uso pubblico

Confini comunali

Magic Movie Park

TAVOLA 09