



POLITECNICO DI MILANO
Scuola di Architettura e Società

Corso di Laurea Magistrale in
Architettura
A.A. 2012-2013

DEMALLING COME
OPPORTUNITA' DI RILANCIO
DEL SISTEMA LOCALE
Un progetto di riuso per il multiplex
dismesso di Muggiò (MB)

Roberto Mazzariol
Matricola: 755583

Relatore:
Prof. Luca Tamini

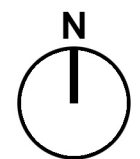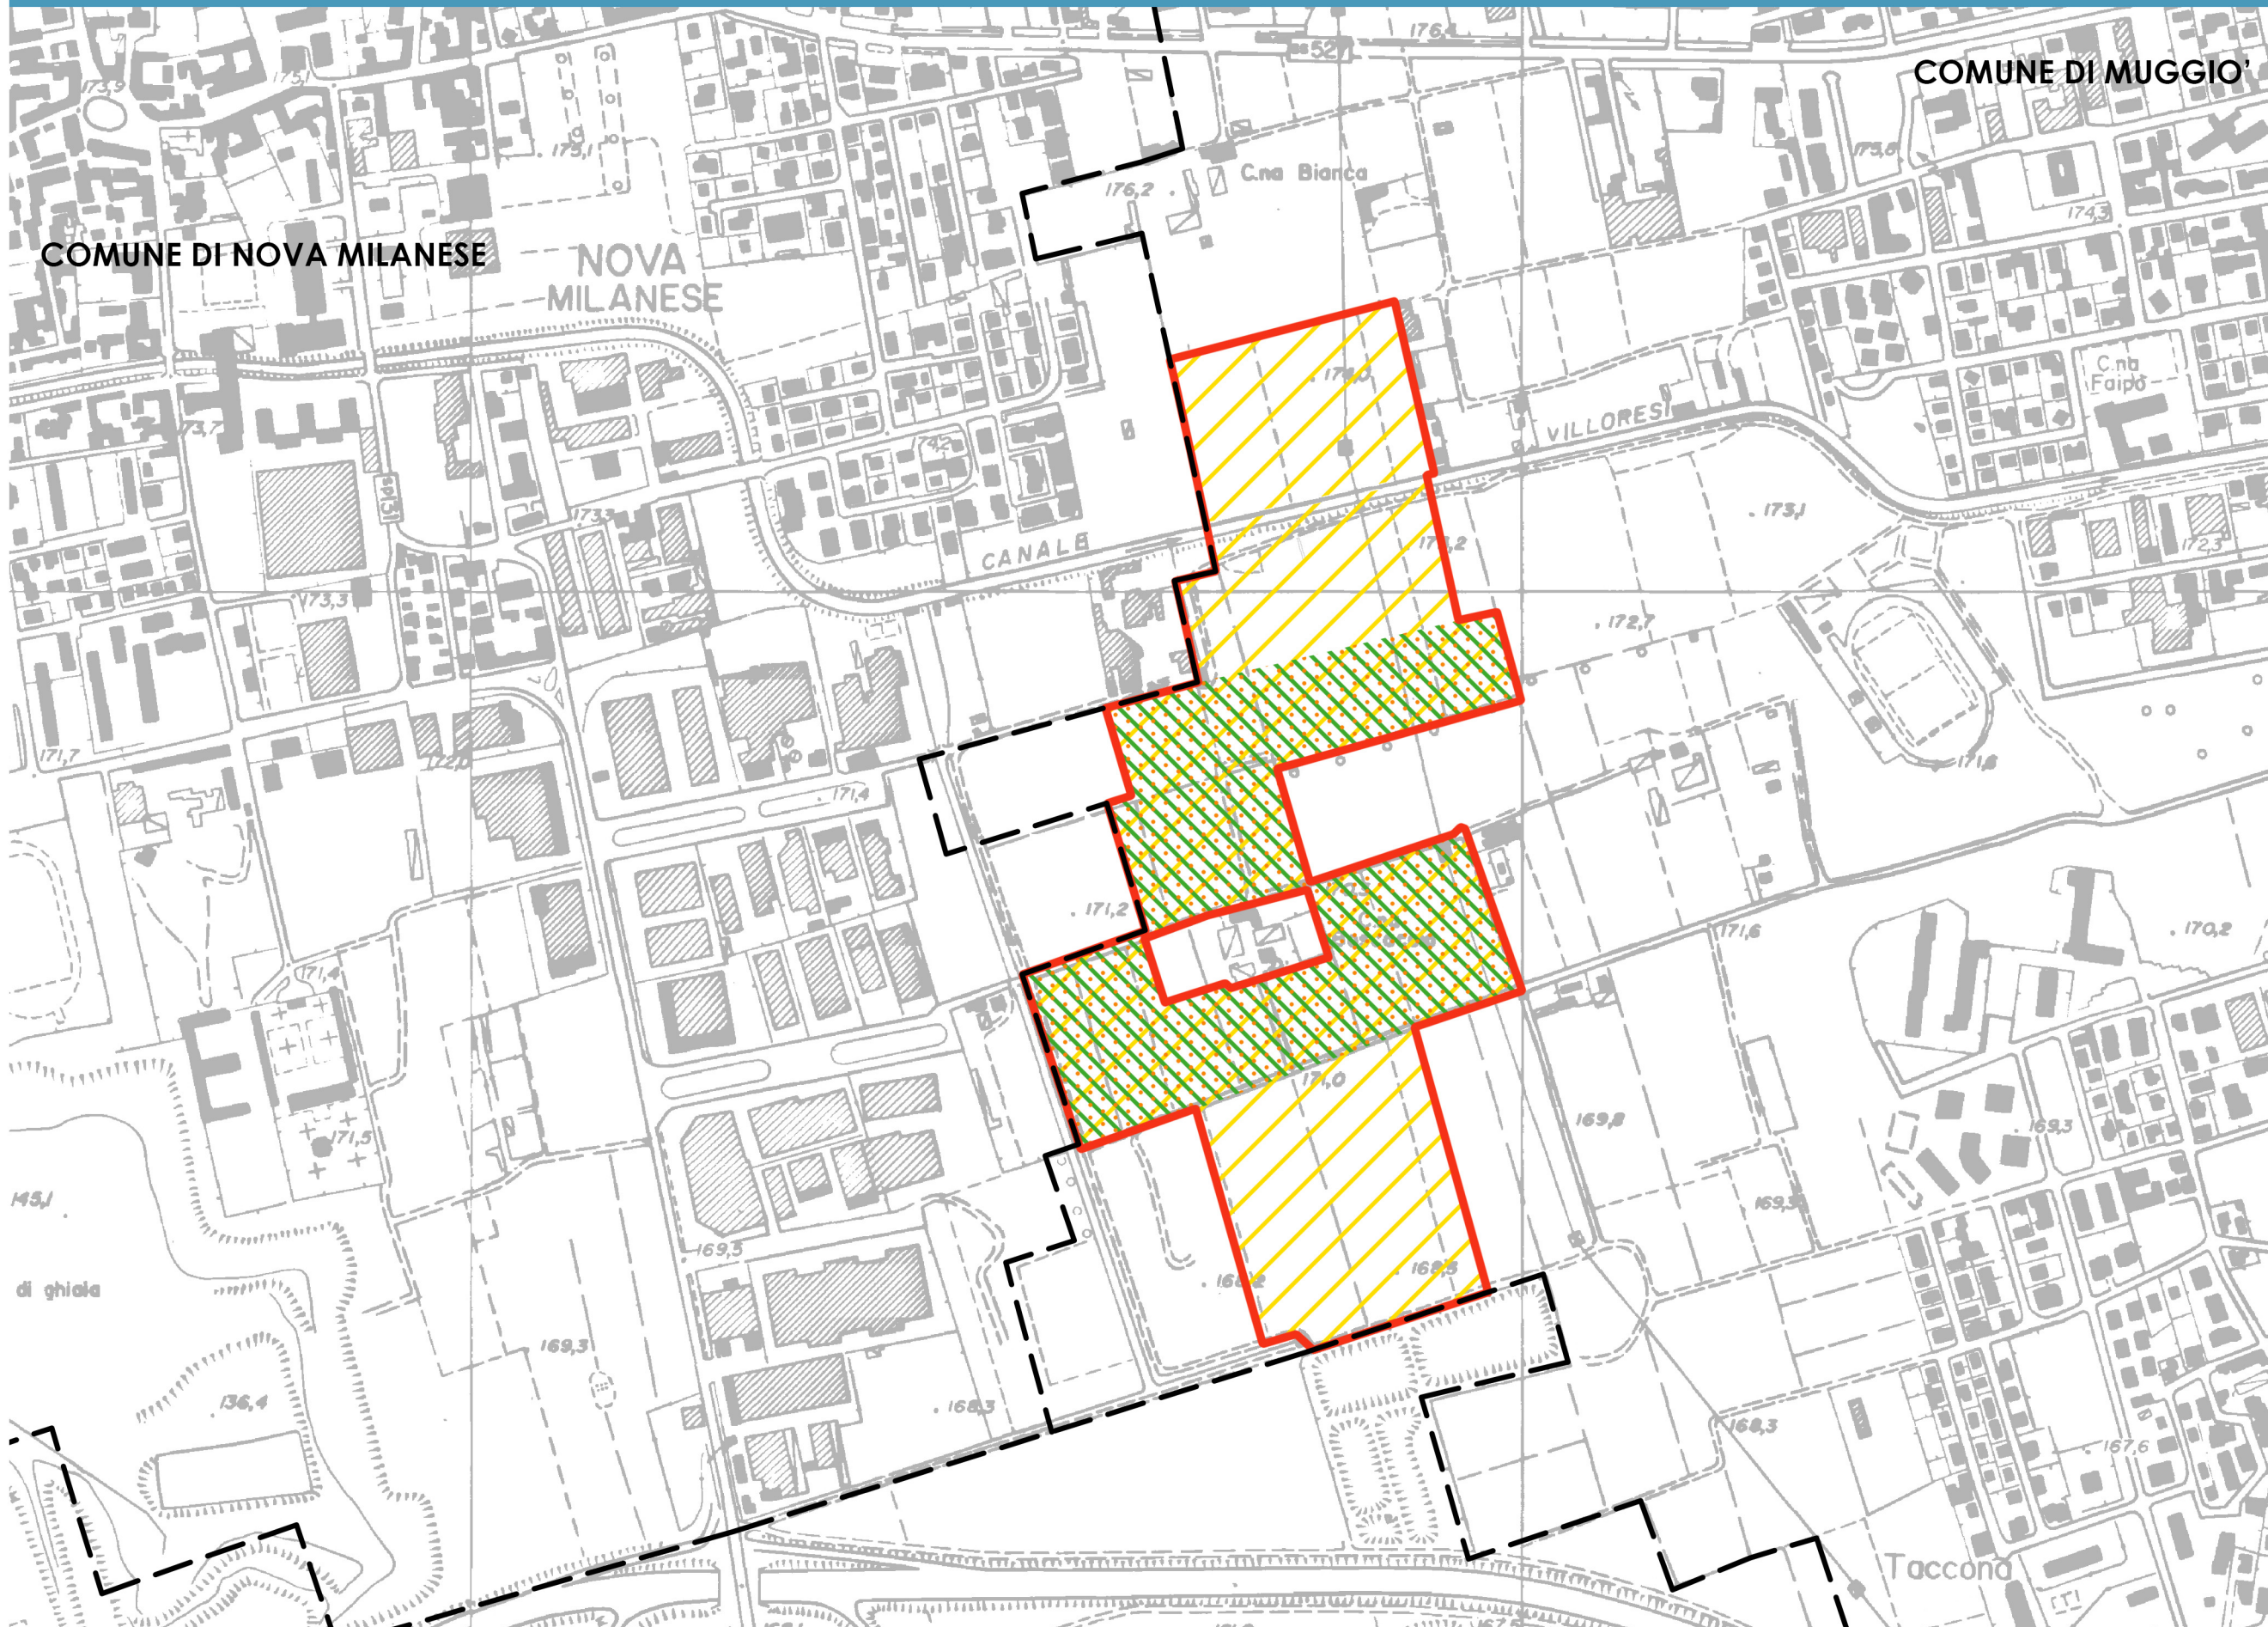

Scala 1:6.000

Fonti:
- Comune di Muggiò, PRG, approvato il 24-07-98
- Comune di Muggiò, Programma Integrato di Intervento "Multiplex Tornado", 25-09-03
- Regione Lombardia, Carta Tecnica Regionale, 1994

Legenda

- Zone DF destinate ad attrezzature ricettive e per il tempo libero
- Zone F1 destinate a verde attrezzato intercomunale
- Zone standard urbanistiche destinate al verde pubblico, al gioco ed allo sport

- Confini comunali
- Perimetro del Programma Integrato di Intervento

TAVOLA 12