


POLITECNICO DI MILANO  
Scuola di Architettura e Società

Corso di Laurea Magistrale in  
Architettura  
A.A. 2012-2013



DEMALLING COME  
OPPORTUNITA' DI RILANCIO  
DEL SISTEMA LOCALE  
Un progetto di riuso per il multiplex  
dismesso di Muggiò (MB)

Roberto Mazzariol  
Matricola: 755583

Relatore:  
Prof. Luca Tamini

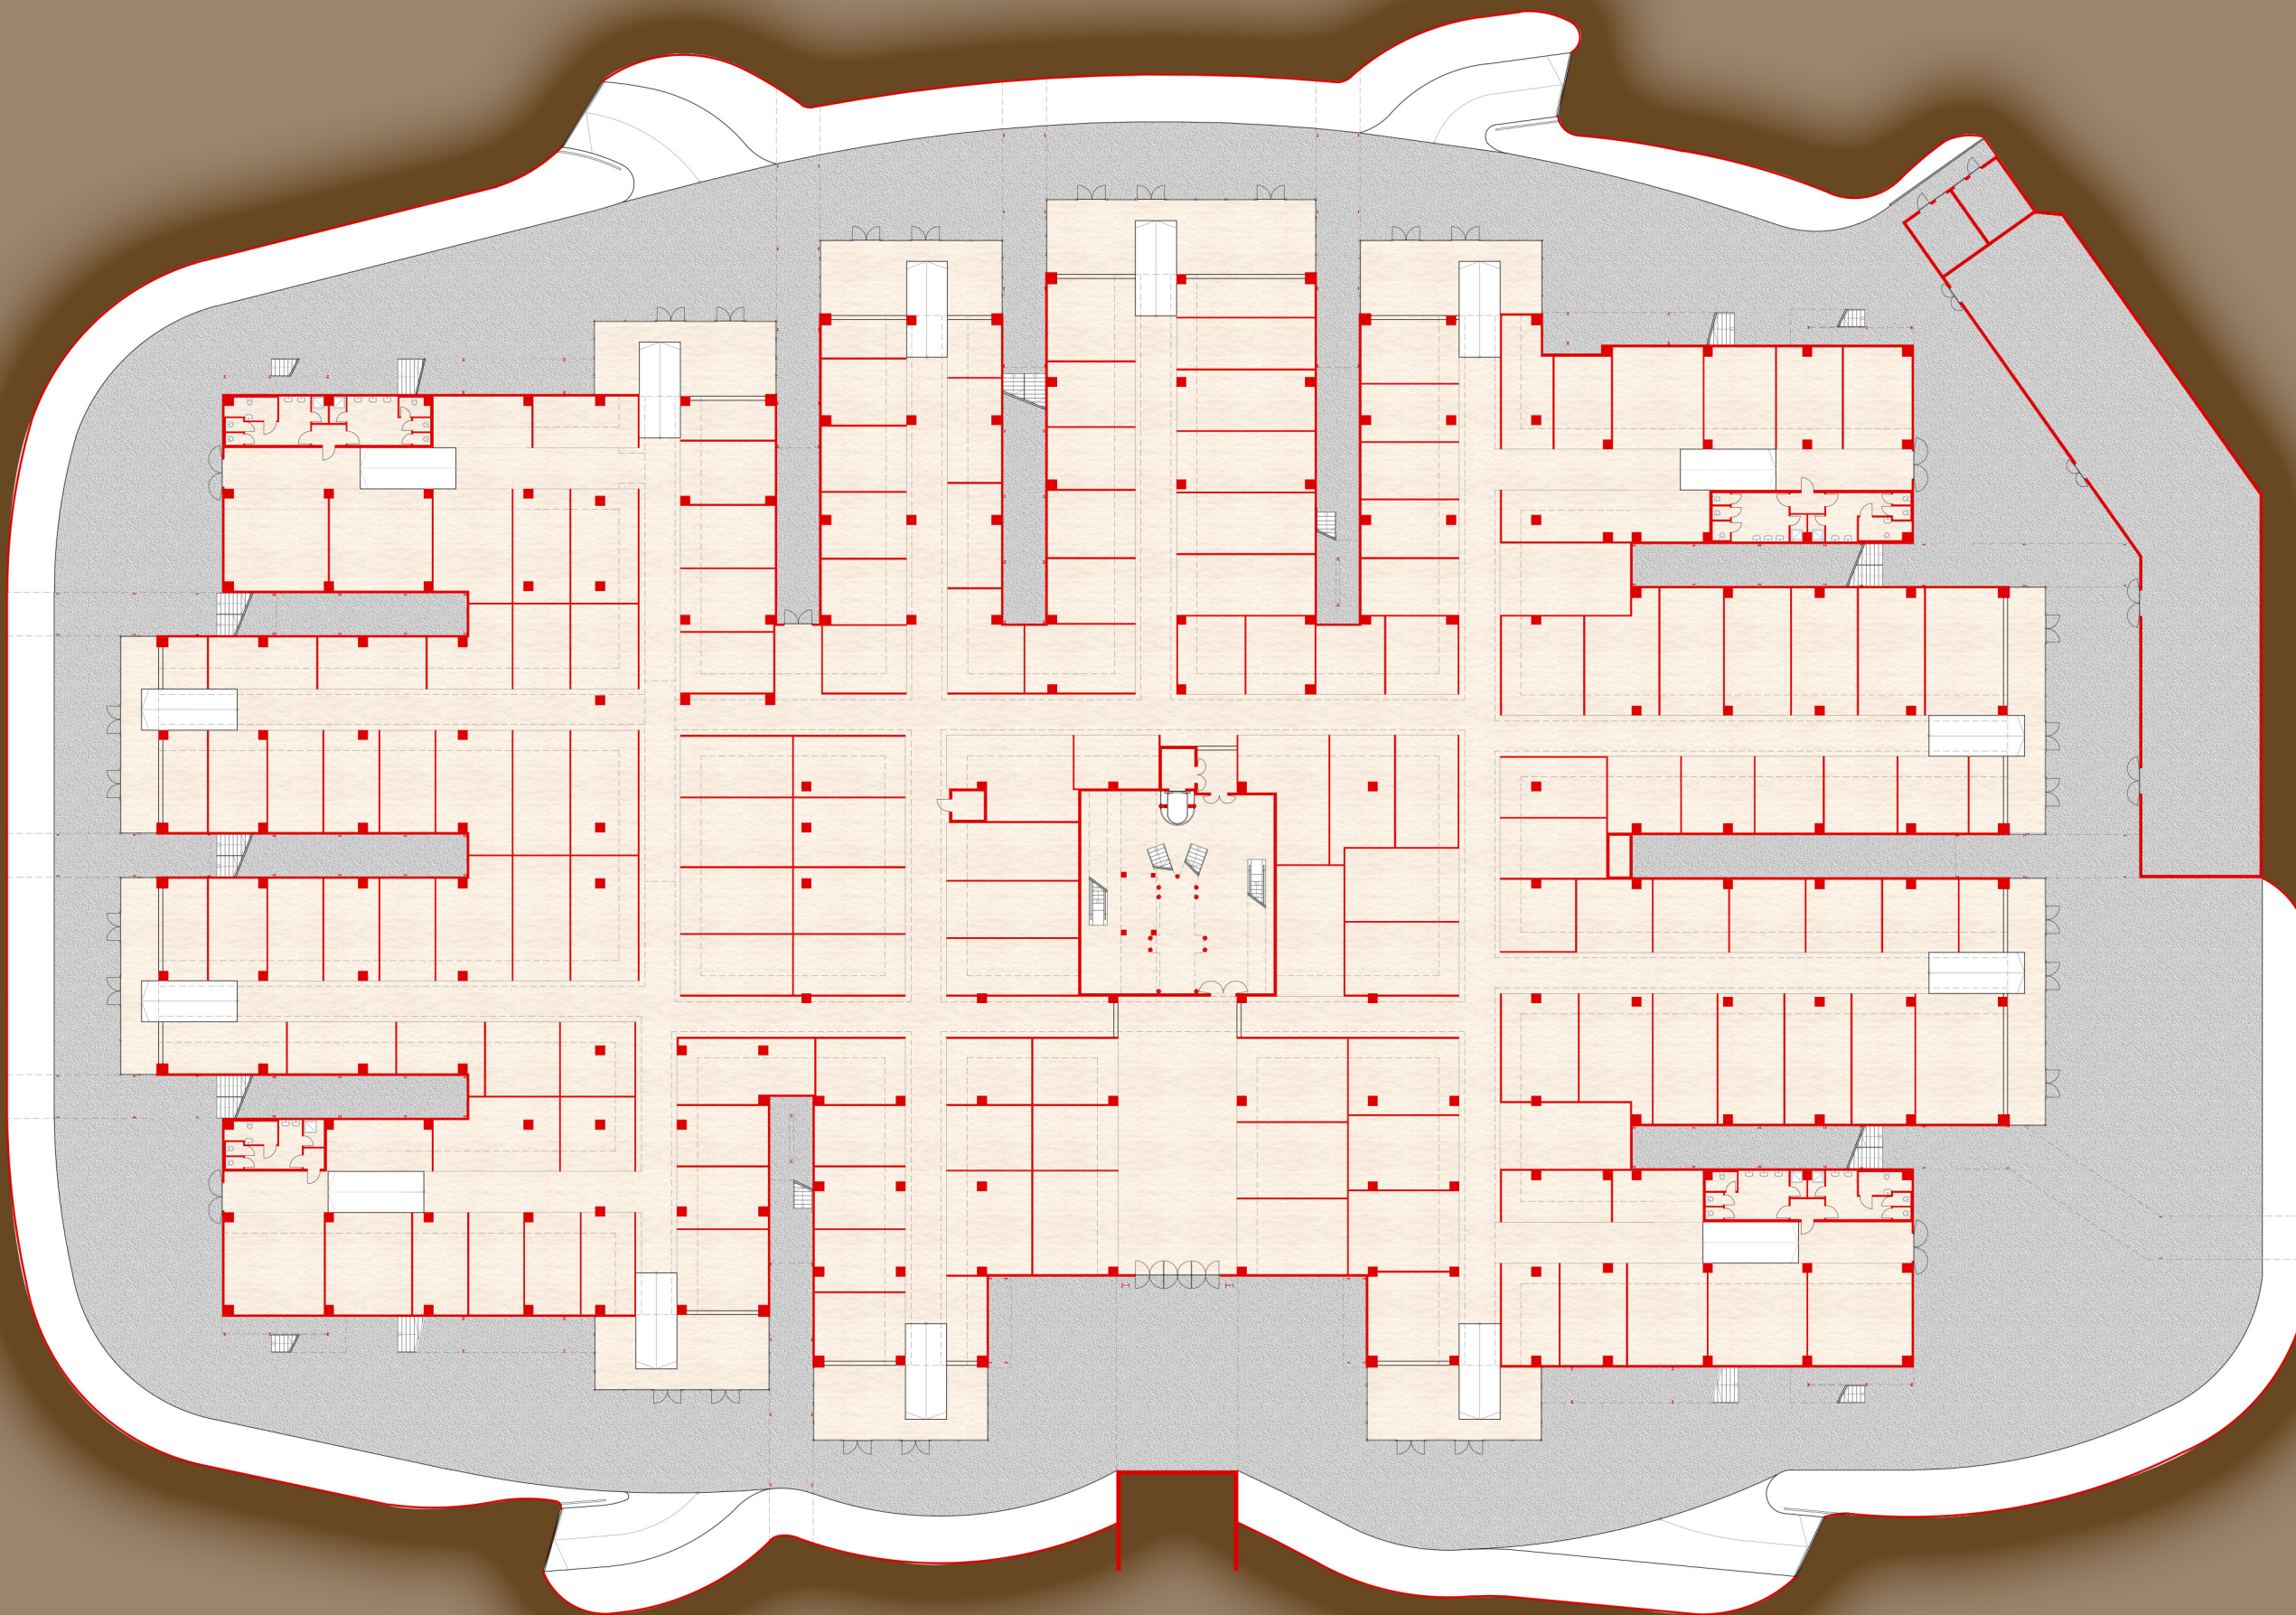

- SLP COMPLESSIVA: 9.547 mq
- SPAZI COMMERCIALI E DI DEPOSITO: 7.163 mq
- SPAZI CONNETTIVI: 2.174 mq
- SERVIZI IGIENICI: 210 mq
- SUPERFICIE DI VENDITA AUTORIZZATA: 2.450 mq  
(Secondo la Convenzione Urbanistica stipulata il 14-01-04)
- N° MODULI: 166 di differenti dimensioni ed ognuno da suddividere in area di vendita e magazzino  
(Non indicato nelle tavole agli atti)

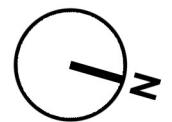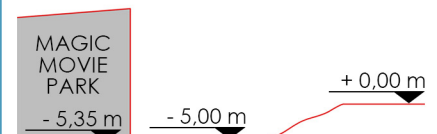

Scala 1:500

Fonti:

- Comune di Muggiò, Programma Integrato di Intervento "Multiplex Tornado", 25-09-03
- Tribunale di Monza, Scheda della procedura di fallimento 1/2007, documenti allegati