

POLITECNICO DI MILANO  
Scuola di Architettura e Società


Corso di Laurea Magistrale in  
Architettura  
A.A. 2012-2013

DEMALLING COME  
OPPORTUNITA' DI RILANCIO  
DEL SISTEMA LOCALE

Un progetto di riuso per il multiplex  
dismesso di Muggiò (MB)

Roberto Mazzariol  
Matricola: 755583

Relatore:  
Prof. Luca Tamini

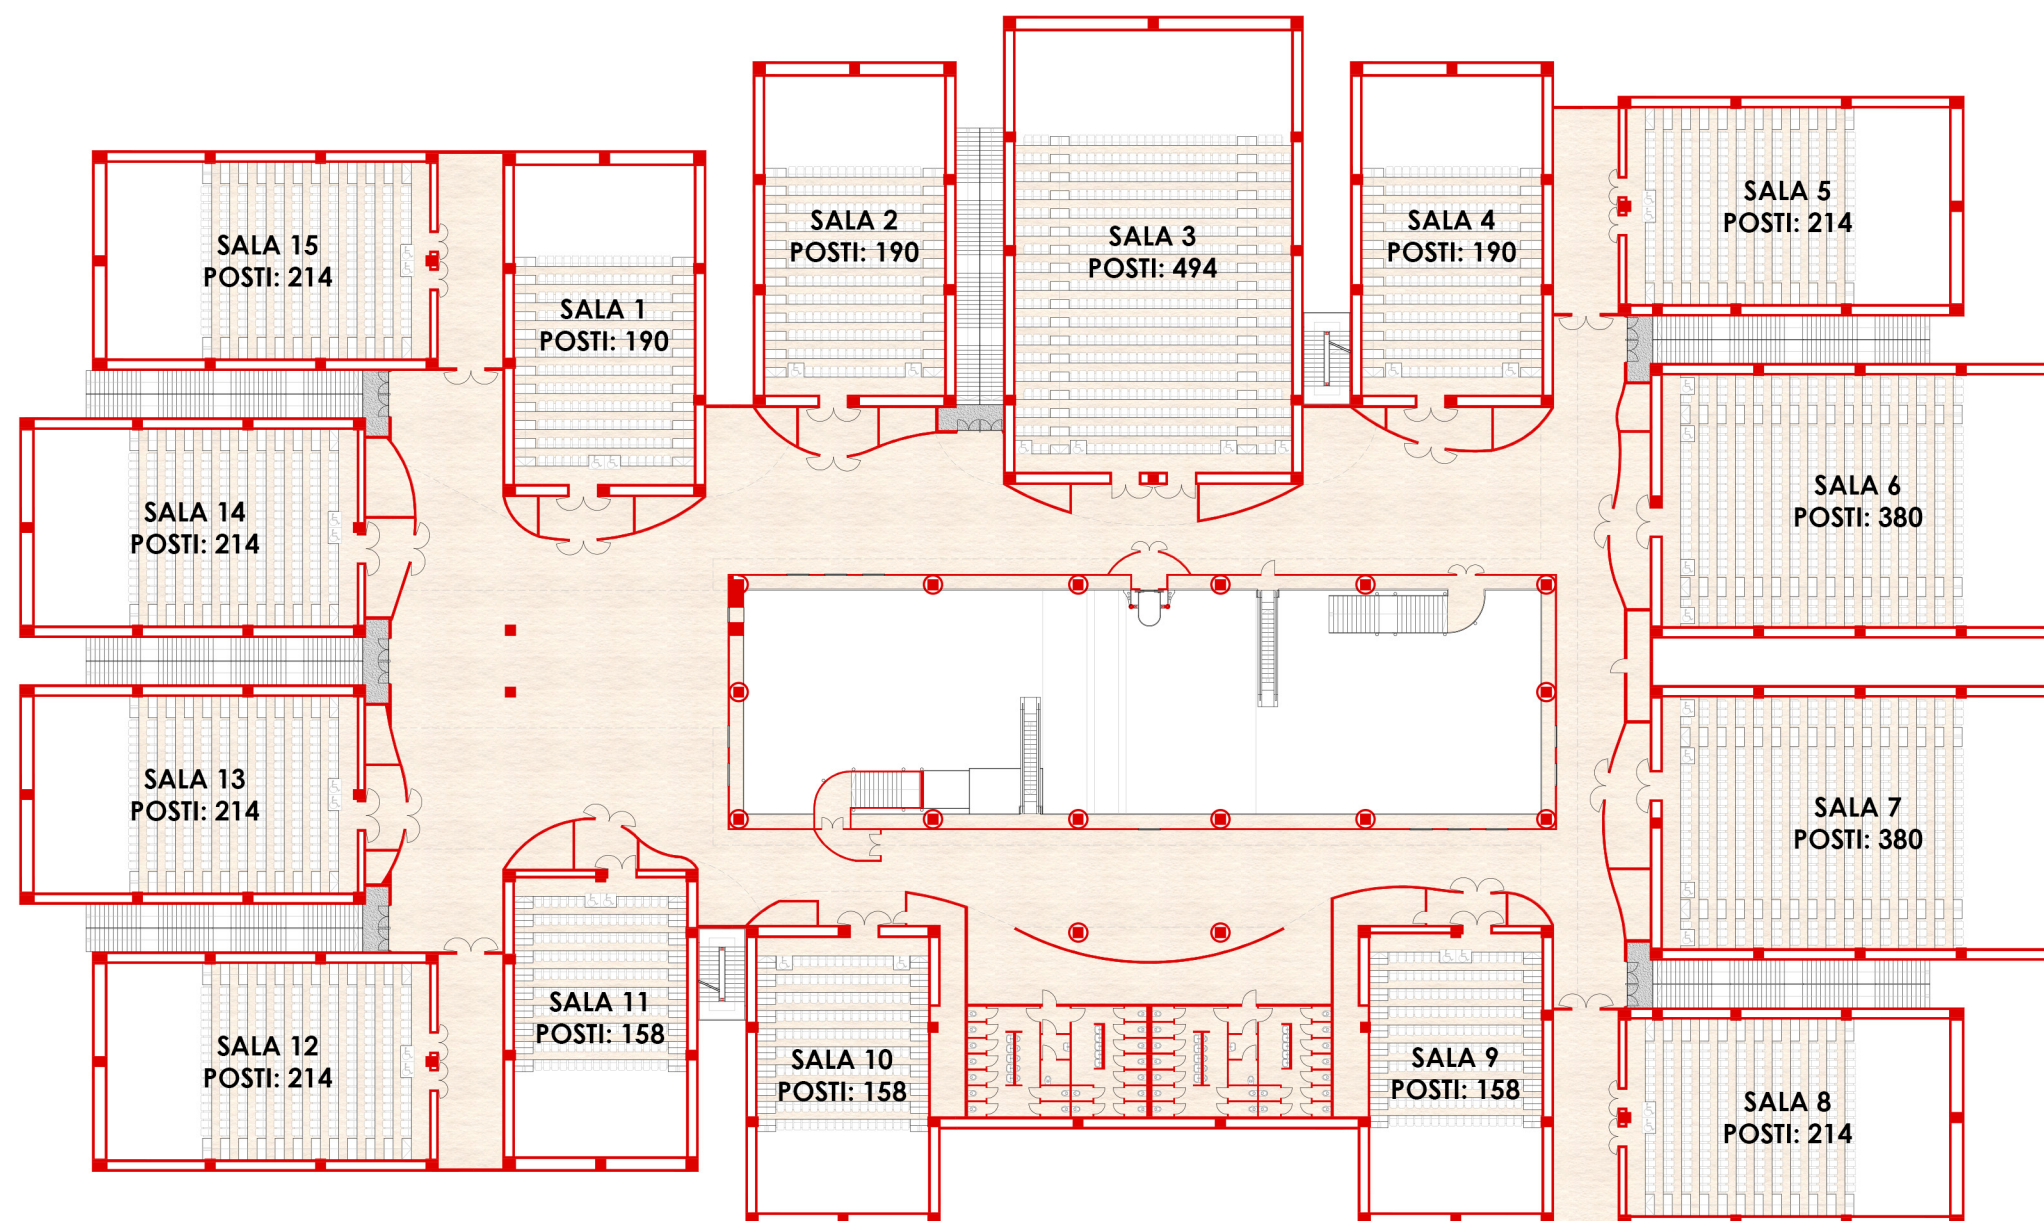

|                            |   |
|----------------------------|---|
| - SLP COMPLESSIVA:         | 6.156 mq                                      |
| - SALE CINEMATOGRAFICHE:   | 3.772 mq<br>(Esclusa la parte a quota 0.00 m) |
| - SPAZI CONNETTIVI:        | 1.997 mq                                      |
| - SERVIZI IGIENICI:        | 203 mq  |
| - DEPOSITI E VANI TECNICI: | 184 mq  |



Scala 1:500

Fonti:

- Comune di Muggiò, Programma Integrato di Intervento "Multiplex Tornado", 25-09-03
- Tribunale di Monza, Scheda della procedura di fallimento 1/2007, documenti allegati