


POLITECNICO DI MILANO
Scuola di Architettura e Società

Corso di Laurea Magistrale in
Architettura
A.A. 2012-2013


DEMALLING COME
OPPORTUNITA' DI RILANCIO
DEL SISTEMA LOCALE
Un progetto di riuso per il multiplex
dismesso di Muggiò (MB)

Roberto Mazzariol
Matricola: 755583

Relatore:
Prof. Luca Tamini

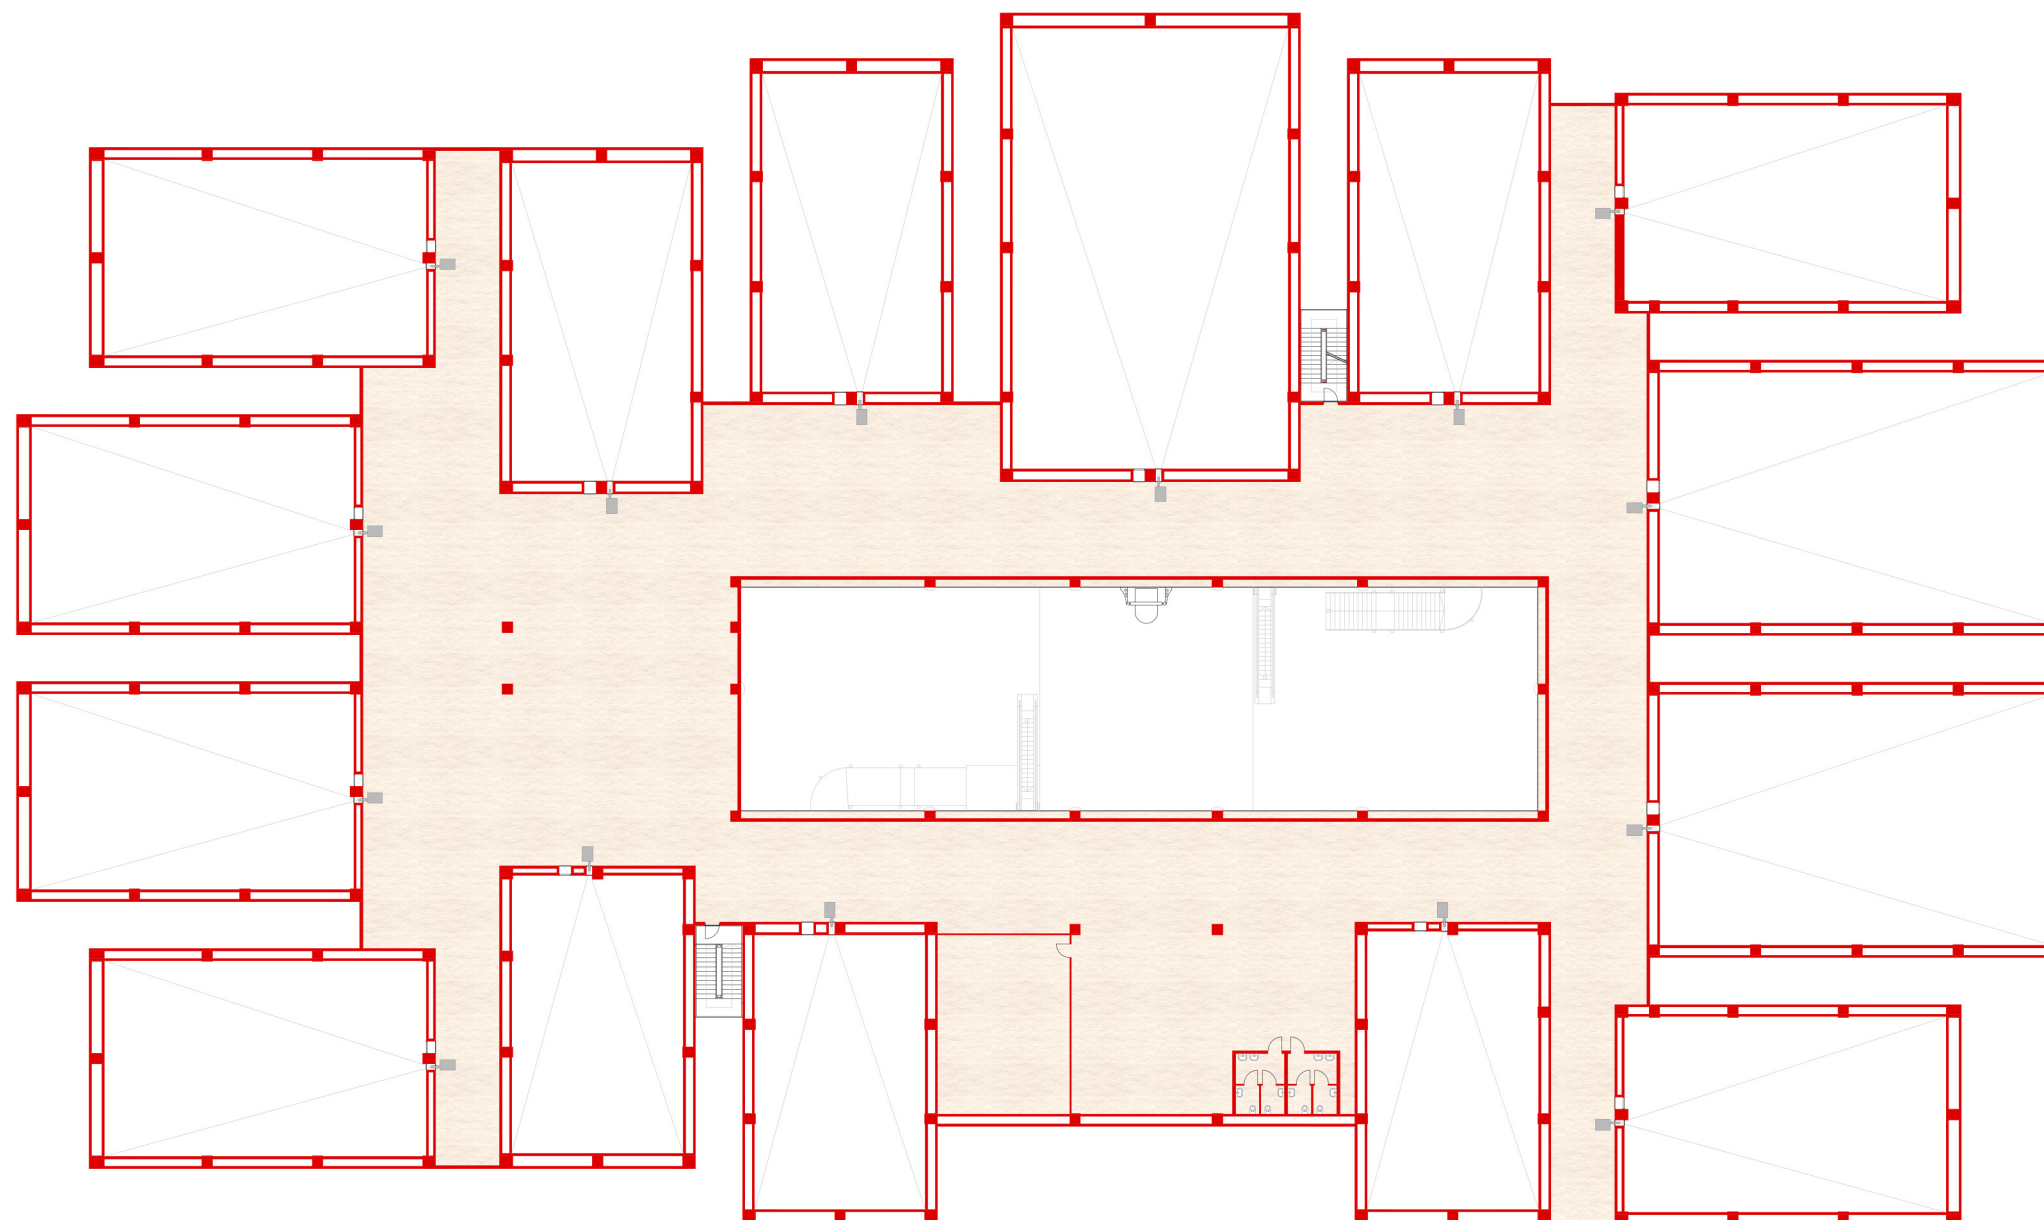

- SLP COMPLESSIVA:	2.877 mq
- SPAZI CONNETTIVI E PER LA PROIEZIONE:	2.718 mq
- SERVIZI IGIENICI:	36 mq
- DEPOSITO:	123 mq

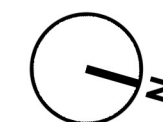

Scala 1:500

Fonti:

- Comune di Muggiò, Programma Integrato di Intervento "Multiplex Tornado", 25-09-03
- Tribunale di Monza, Scheda della procedura di fallimento 1/2007, documenti allegati