



POLITECNICO DI MILANO
Scuola di Architettura e Società

Corso di Laurea Magistrale in
Architettura
A.A. 2012-2013


DEMALLING COME
OPPORTUNITA' DI RILANCIO
DEL SISTEMA LOCALE
Un progetto di riuso per il multiplex
dismesso di Muggiò (MB)

Roberto Mazzariol
Matricola: 755583



Relatore:
Prof. Luca Tamini



PROSPETTO EST - FRONTE PRINCIPALE

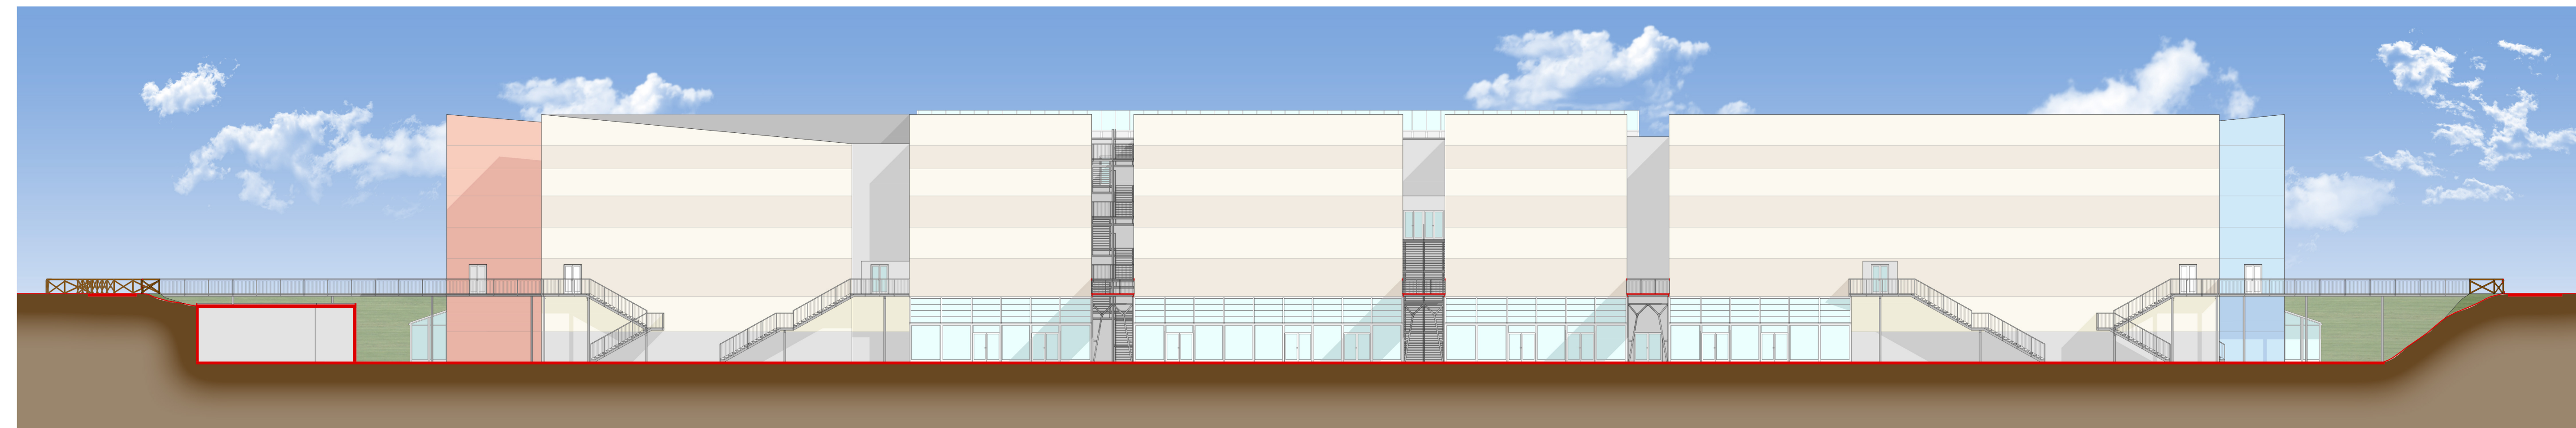

PROSPETTO OVEST - FRONTE POSTERIORE

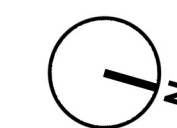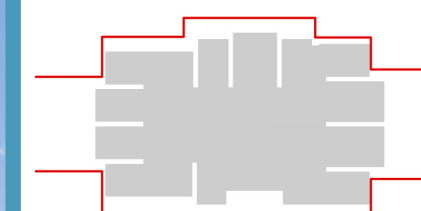

Scala 1:250

Fonti:
- Comune di Muggiò, Programma
Integrato di Intervento "Multiplex
Tornado", 25-09-03
- Tribunale di Monza, Scheda della
procedura di fallimento 1/2007,
documenti allegati