



POLITECNICO DI MILANO  
Scuola di Architettura e Società

Corso di Laurea Magistrale in  
Architettura  
A.A. 2012-2013


DEMALLING COME  
OPPORTUNITA' DI RILANCIO  
DEL SISTEMA LOCALE  
Un progetto di riuso per il multiplex  
dismesso di Muggiò (MB)

Roberto Mazzariol  
Matricola: 755583


Relatore:  
Prof. Luca Tamini



SEZIONE A-A

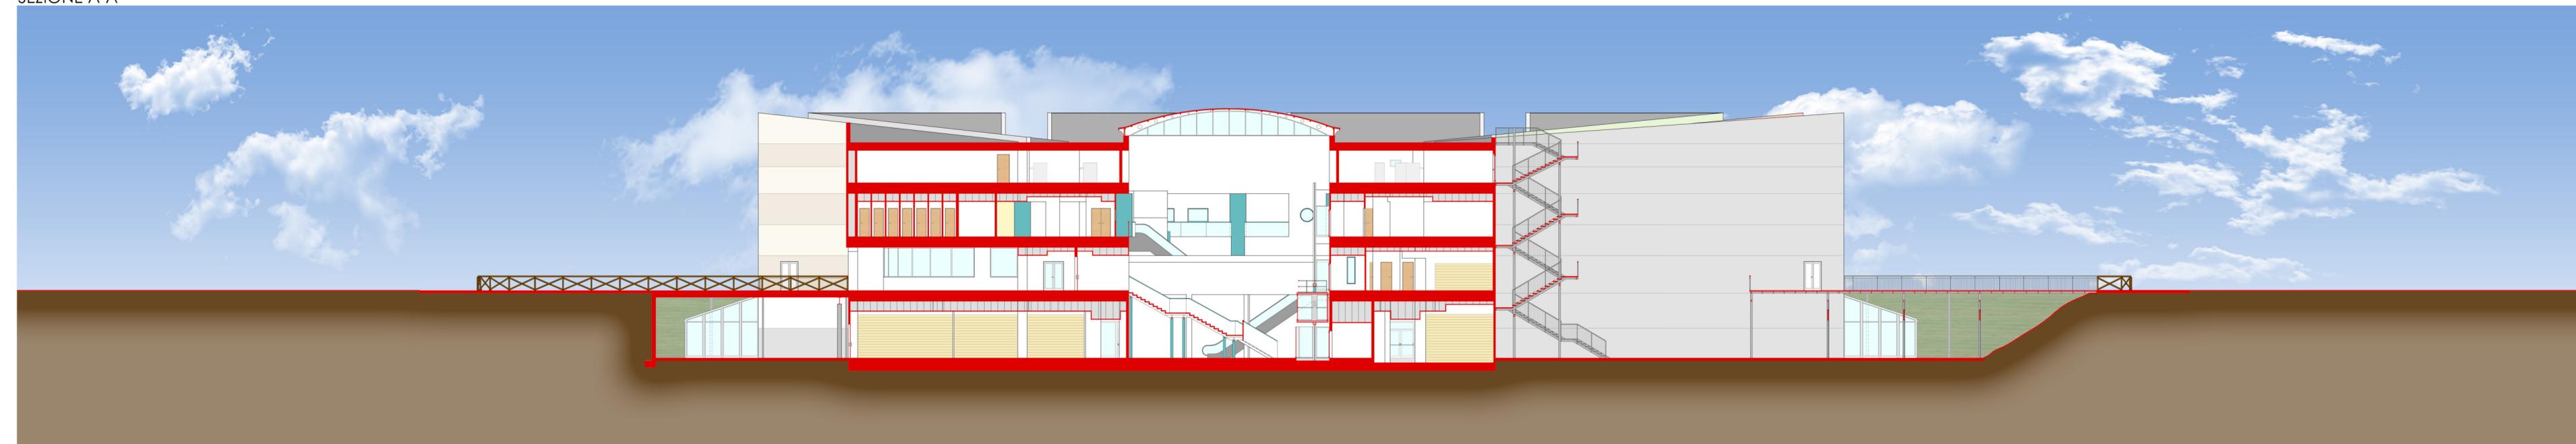

SEZIONE B-B

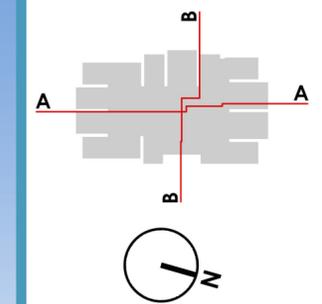

Scala 1:250

Fonti:  
- Comune di Muggiò, Programma  
Integrato di Intervento "Multiplex  
Tornado", 25-09-03  
- Tribunale di Monza, Scheda della  
procedura di fallimento 1/2007,  
documenti allegati