




POLITECNICO DI MILANO  
Scuola di Architettura e Società

Corso di Laurea Magistrale in  
Architettura  
A.A. 2012-2013

DEMALLING COME  
OPPORTUNITA' DI RILANCIO  
DEL SISTEMA LOCALE  
Un progetto di riuso per il multiplex  
dismesso di Muggiò (MB)

Roberto Mazzariol  
Matricola: 755583

Relatore:  
Prof. Luca Tamini

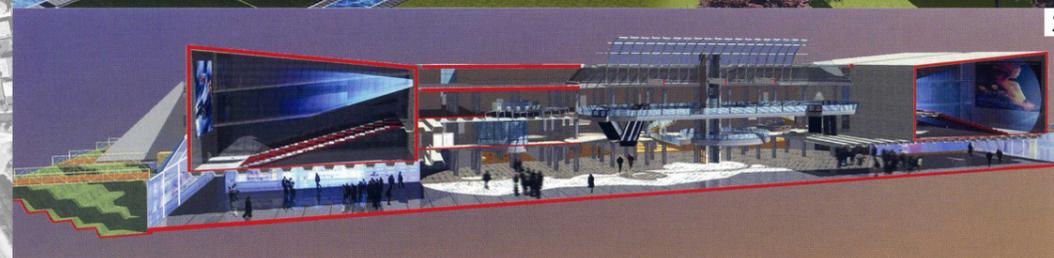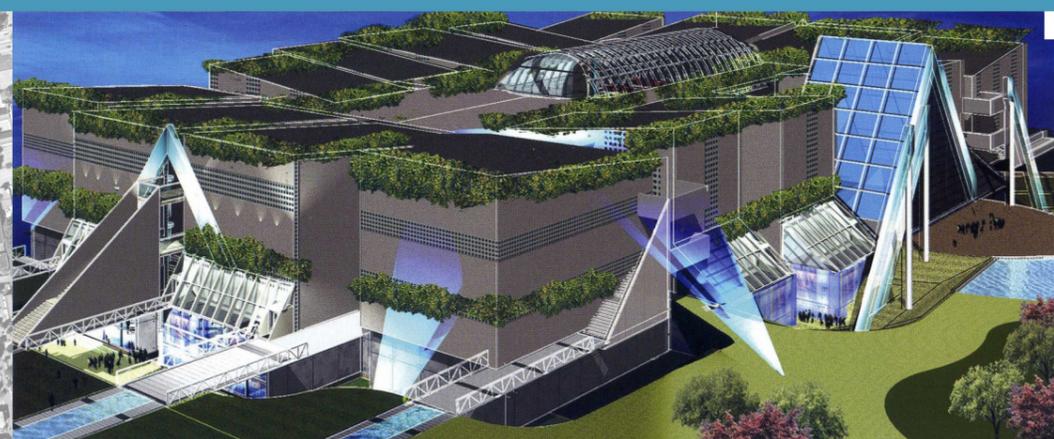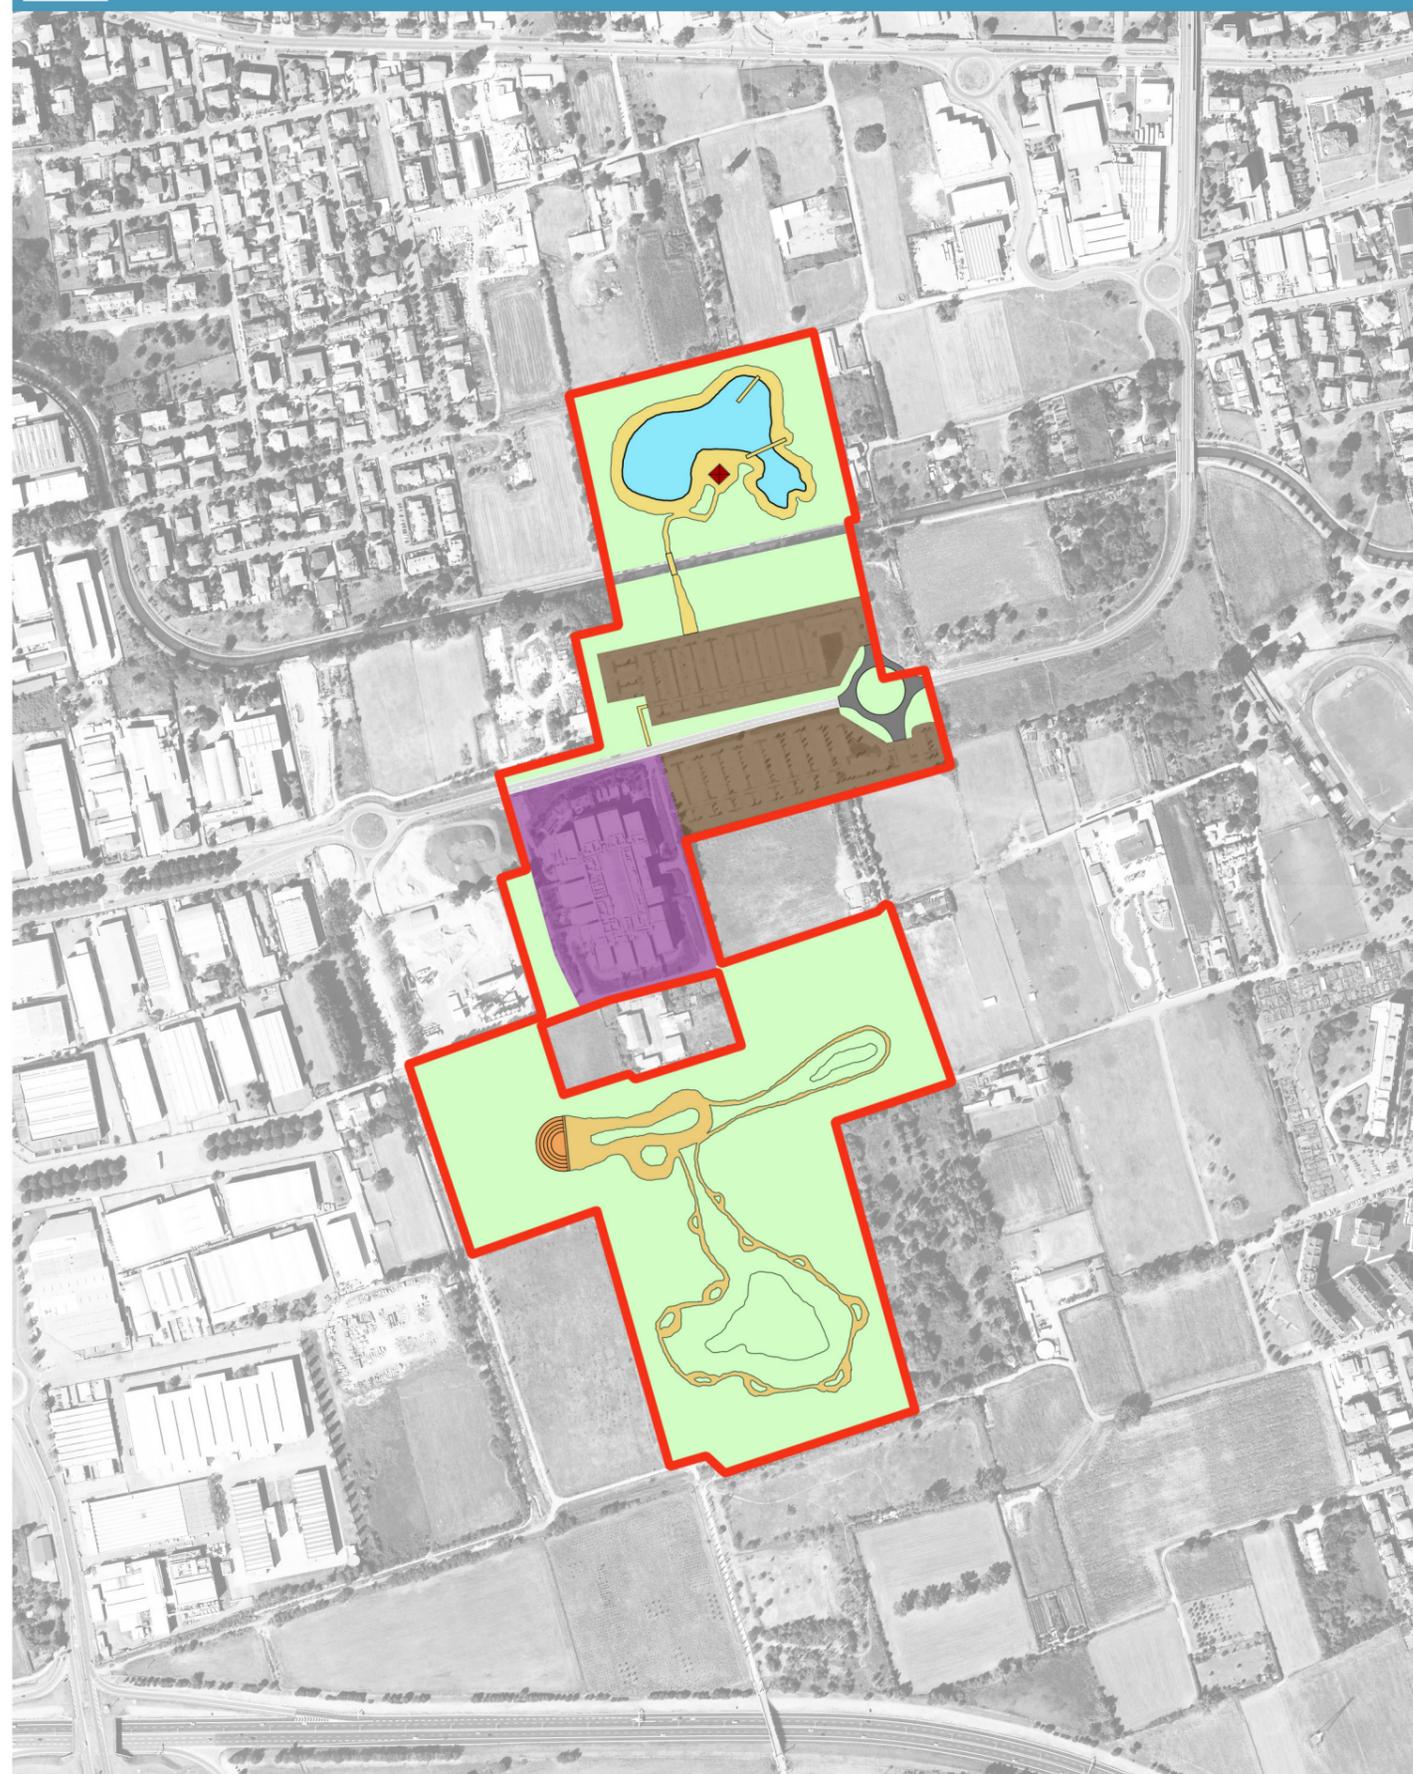

Scala 1:6.000

Didascalie:

- 1- Vista da sud-est del render di progetto
- 2- Spaccato longitudinale
- 3- Render dell'atrio centrale

Fonti:

- Comune di Muggiò, Programma Integrato di Intervento "Multiplex Tornado", 25-09-03
- Paganelli C., Giancarlo Marzorati, *Cinevisioni urbane*, l'Arca Edizioni, Milano 2004
- Bing Maps, ortofotografia aerea, 2013

Legenda

Anfiteatro

Aree a verde

Club house

Laghetto artificiale

Multiplex

Aree a parcheggio

Rotatoria per l'accesso ai parcheggi nord e sud del Magic Movie Park

Percorsi attrezzati per attività sportive

Percorsi pedonali

Perimetro del Programma Integrato di Intervento

TAVOLA 14