

STRATEGIE PROGETTUALI PREVISTE DAI PGT DEI COMUNI DI MUGGIÒ' E NOVA MILANESE E DAL PROGRAMMA PLURIENNALE DEGLI INTERVENTI DEL PARCO GRUGNOTORTO VILLORESI:


CONSOLIDAMENTO ECOLOGICO DEL PARCO GRUGNOTORTO VILLORESI
 Cessione al Comune di Nova Milanese delle aree previste negli Ambiti di Trasformazione 1 e 3 da destinare ad interventi di piantumazione e a parcheggi per i nuovi insediamenti.



LOTTA ALL'ABUSIVISMO
 Demolizione delle opere abusive per le quali sono stati attivati procedimenti amministrativi.



MIGLIORAMENTO ALL'ACCESSIBILITA' ED ALLA FRUIZIONE DEL TERRITORIO
 Previsione di realizzare nuovi percorsi ciclopedonali di collegamento fra la rete esistente, le aree residenziali a nord-ovest ed a sud-est, l'area industriale ad ovest e il parco urbano ad est.



REALIZZAZIONE DI UNA NUOVA "AREA FESTE" NEL COMUNE DI MUGGIÒ'
 Previsione di realizzare delle strutture permanenti per svolgere le manifestazioni cittadine. L'area individuata unirebbe il parcheggio sud del Magic Movie Park con la zona attualmente utilizzata per tali attività all'interno del parco urbano ad est.

STRATEGIE PROPOSTE PER VALORIZZARE GLI INTERVENTI DEL PROGRAMMA INTEGRATO DI INTERVENTO ED IL PROGETTO DI RIUSO DEL MAGIC MOVIE PARK:


INSERIMENTO DI BARRIERE E PERCORSI VERDI CON ALBERI D'ALTO FUSTO
 Potenziamento delle barriere verdi presenti attorno allo stabilimento industriale attiguo al Magic Movie Park per mitigare maggiormente la presenza dell'attività produttiva e creazione di nuovi filari alberati per migliorare la fruizione delle piste ciclabili.





INSERIMENTO DI BARRIERE E PERCORSI VERDI E REALIZZAZIONE DI UN'AREA BOSCHIVA CON ALBERI DI BASSO FUSTO ED ARBUSTI
 Creazione di barriere verdi per mitigare la presenza della strada provinciale e degli insediamenti industriali ad ovest e di percorsi verdi per migliorare la fruizione delle piste ciclabili. Realizzazione di un'area boschiva in continuità con quelle già previste per il consolidamento ecologico del Parco Grugnotorto Villoresi.



MIGLIORAMENTO ALL'ACCESSIBILITA' DEL MAGIC MOVIE PARK E DELL'AREA A VERDE PREVISTA NEL PROGRAMMA INTEGRATO DI INTERVENTO
 Realizzazione di nuovi percorsi destinati alla mobilità sostenibile per connettere il complesso alla rete ciclabile, esistente e prevista, ed alle diverse realtà presenti nel territorio circostante e per creare nuovi punti di accesso al Parco Grugnotorto Villoresi.



RECUPERO DELLA CASCINA BOSCACCIO
 Riuso dell'ottocentesca Cascina Boscaccio come insediamento per le attività di gestione delle aree verdi ed agricole circostanti, la promozione del Parco Grugnotorto Villoresi, la salvaguardia ecologica e la sede territoriale del suddetto ente.

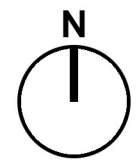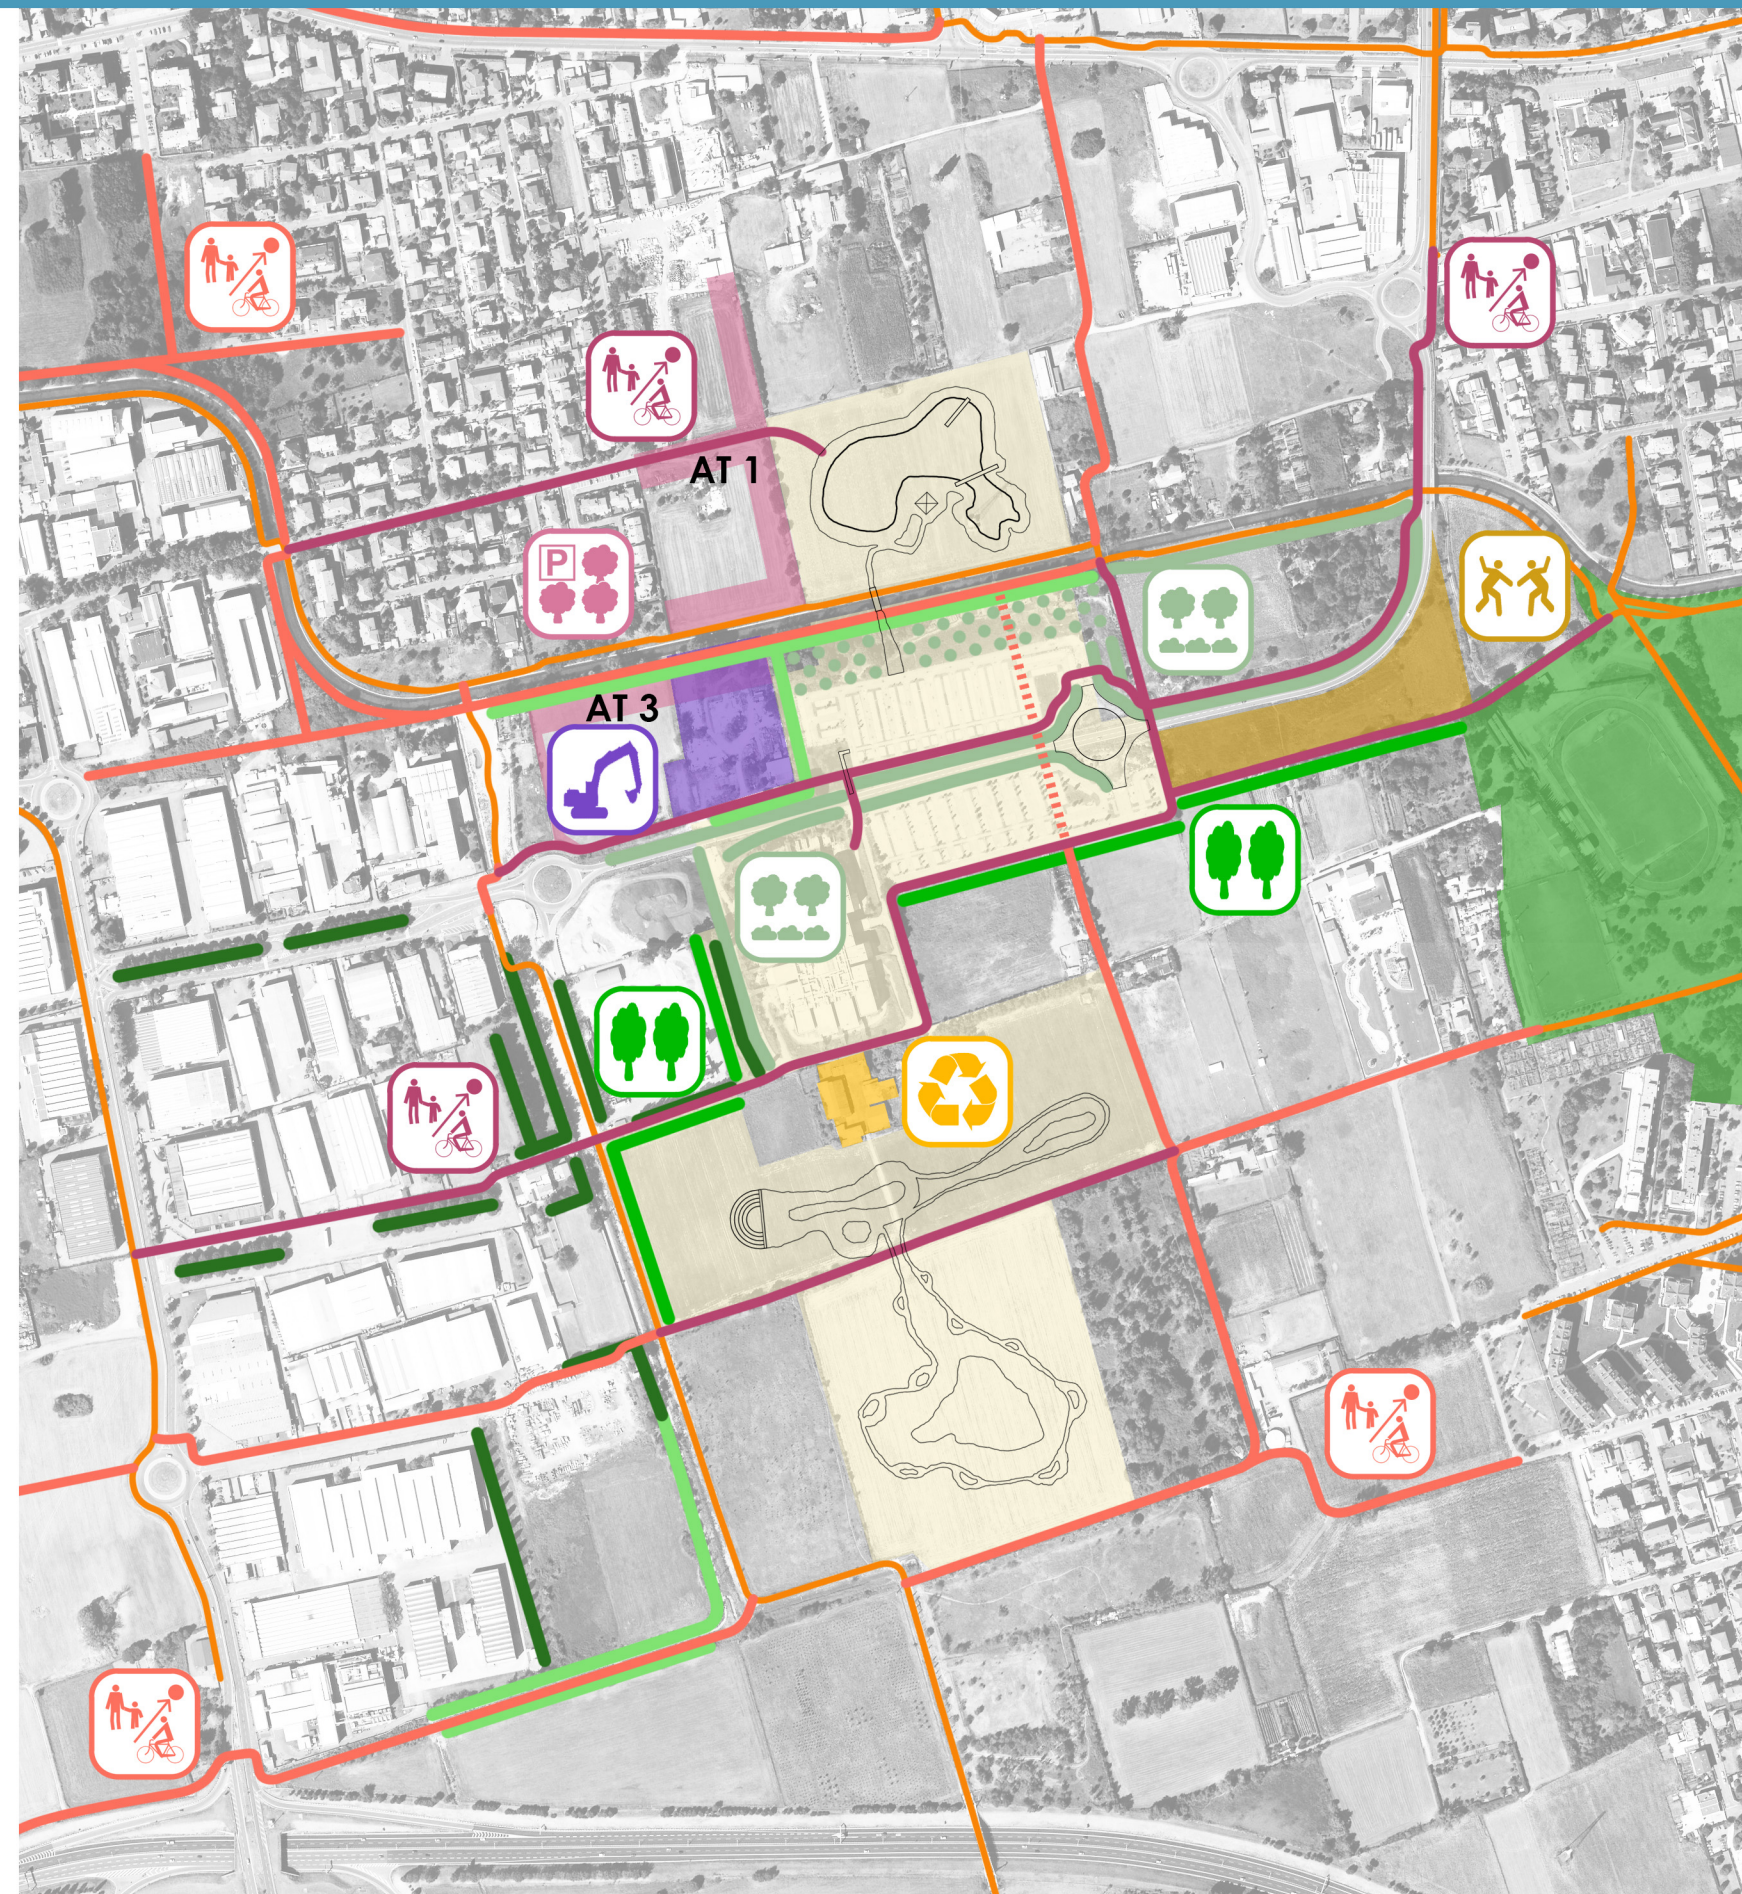

Scala 1:6.000

Fonti:

- Comune di Muggiò, Programma Integrato di Intervento "Multiplex Tornado", 25-09-03
- Comune di Muggiò, PGT, approvato il 18-12-09 e pubblicato sul B.U.R.L. il 12-05-10; tavola DP 02 del Documento di Piano
- Comune di Nova Milanese, PGT, approvato il 24-09-10 e pubblicato sul B.U.R.L. il 09-03-11; tavole DdP-B e DdP-1 del Documento di Piano e tavola PdS-1 del Piano dei Servizi
- Parco Grugnotorto Villoresi, Programma Pluriennale degli Interventi 2012-2021, novembre 2011
- Bing Maps, ortofotografia aerea, 2013

Legenda

Barriere verdi esistenti con alberi d'alto fusto

Barriere verdi esistenti con alberi di basso fusto e/o arbusti

Parco urbano ed area attrezzata per lo sport e le manifestazioni cittadine

Percorsi ciclabili in sede propria esistenti

Percorso ciclabile previsto dal Programma Pluriennale degli Interventi del Parco Grugnotorto Villoresi da modificare a seguito della costruzione dei parcheggi per il Magic Movie Park

Area del Programma Integrato di Intervento e sistemazioni previste