



SEZIONI DI RIFERIMENTO PER I PERCORSI CICLABILI

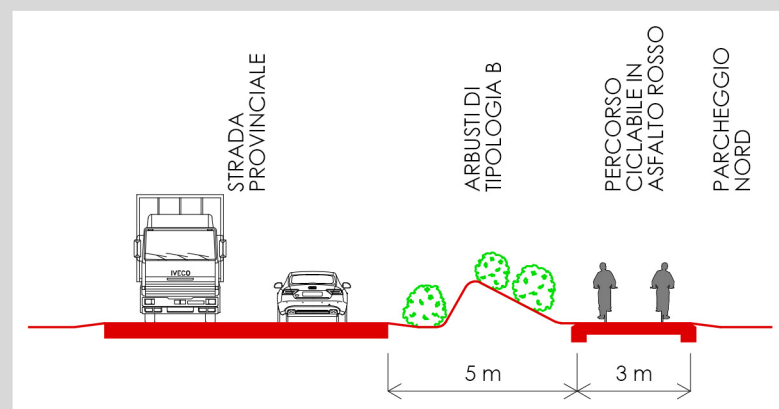

PERCORSO CICLABILE LUNGO LA STRADA PROVINCIALE

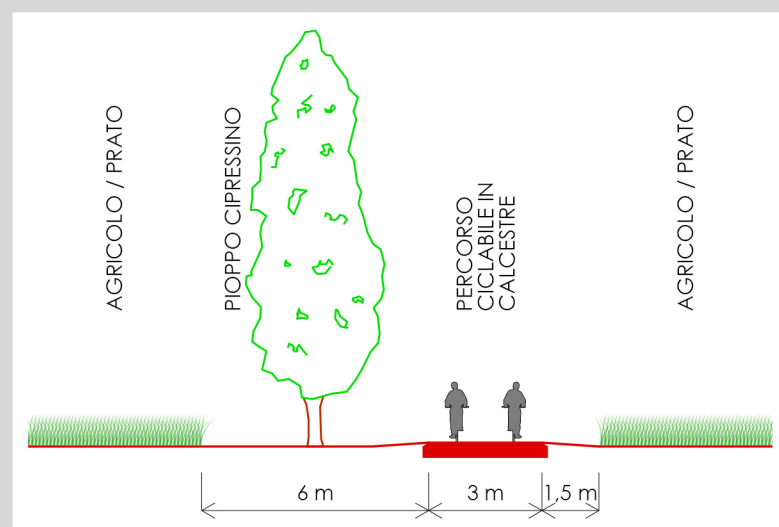

PERCORSO CICLABILE DI ATTRAVERSAMENTO DEI TERRITORI AGRICOLI E DELLE AREE A PARCO



TRATTO URBANO



TRATTO NEL PARCO

In base alle diverse caratteristiche del territorio, i percorsi ciclabili previsti sono di due tipi. La **prima tipologia** è prevista nel tratto di strada provinciale che conduce al Magic Movie Park, raccorda il Percorso Nova Milanese-Parco Nord-Piazzale Maciachini, il Percorso Villorosi e la rete ciclabile locale oltre il canale. Le sue caratteristiche costruttive sono analoghe a quelle dei percorsi urbani esistenti: 2 cordoli in calcestruzzo ai bordi, un sottofondo misto in pietrisco di 20 cm, un massetto con rete elettrosaldata di 10 cm ed una finitura in **asfalto rosso** spessa 2 cm. Per dividere la strada carraia dal percorso è prevista una soluzione che separa maggiormente, rispetto alla staccionata in legno, i ciclisti ed i pedoni dalla strada provinciale. La **seconda tipologia** si pone in continuità ai percorsi ciclabili esistenti all'interno del Parco Grugnotorto Villorosi nell'ambito agricolo o a verde. L'obiettivo principale è di collegare il Magic Movie Park alle diverse realtà presenti nel contesto. La sua realizzazione prevede: 2 cordoli in calcestruzzo ai bordi, un sottofondo misto in pietrisco di 30 cm ed uno strato in **calcestre** di 10 cm.

ABACO DEGLI ELEMENTI VEGETALI

SPECIE ARBOREE PER I FILARI:

- Pioppo cipressino (Populus nigra, varietà Italica)
- Quercia Farnia (Quercus robur)

DISTANZA DI IMPIANTO: 5 m



SPECIE ARBOREE ED ARBUSTIVE PER LE AREE VERDI:

Tipologia A

Specie arborea

- Acero campestre (Acer campestre)
- Carpino bianco (Carpinus betulus)
- Ciliegio (Prunus avium)
- Frassino maggiore (Fraxinus excelsior)
- Melo selvatico (Malus sylvestris)
- Olmo campestre (Ulmus minor)
- Pado (Prunus padus)
- Pioppo bianco (Populus alba)
- Pioppo nero (Populus nigra)
- Pioppo tremolo (Populus tremula)
- Quercia Farnia (Quercus robur)
- Sorbo selvatico (Sorbus torminalis)



Specie arbustive

- Biancospino (Crataegus monogyna)
- Cappello del prete (Euonymus europaeus)
- Frangola (Frangula alnus)
- Nocciolo (Corylus avellana)
- Palla di neve (Viburnum opulus)
- Prugnolo (Prunus spinosa)
- Rosa selvatica (Rosa canina)
- Sanguinello (Cornus sanguinea)
- Spincervino (Rhamnus cathartica)

Tipologia B

Specie arbustive

- Biancospino (Crataegus monogyna)
- Frangola (Frangula alnus)
- Nocciolo (Corylus avellana)
- Pallone di maggio (Viburnum lantana)
- Prugnolo (Prunus spinosa)
- Rosa selvatica (Rosa canina)
- Sanguinello (Cornus sanguinea)
- Spincervino (Rhamnus cathartica)

L'impianto dell'**area boschiva** è previsto con un andamento seriale della vegetazione a **file sfalsate e costituito da gruppi monospecifici di 4-6 esemplari**, secondo il Programma Pluriennale degli Interventi del Parco Grugnotorto Villorosi. La **zona centrale** è caratterizzata da specie arboree ed arbustive appartenenti alla **tipologia A** mentre la **parte esterna** da specie arbustive appartenenti alla **tipologia B**. Le specie arboree mediamente saranno il 50% del totale.


SUPERFICIE NUOVA

AREA BOSCHIVA:

circa 14.000 mq

DIMENSIONI:

283 x 50 m

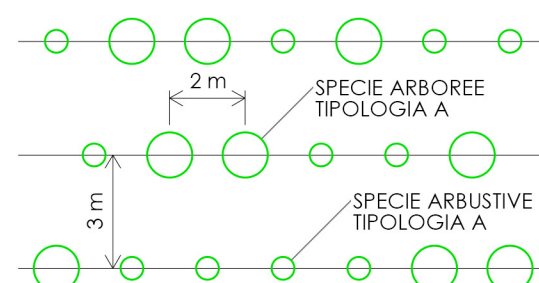

Schema di impianto delle nuove aree boschive - Zona centrale

RIFERIMENTI PROGETTUALI PER IL RECUPERO DELLA CASCINA BOSCACCIO

CASCINA CUCCAGNA - MILANO



Il progetto di recupero della settecentesca cascina è stato eseguito dall'architetto Marco Dezzi Bardeschi ed ha permesso di creare uno spazio urbano ideale per superare i confini che separano la città dalla campagna. Il riuso della storica cascina situata nel cuore urbano di Milano ha previsto un'**agenzia per il turismo agricolo ed ambientale**, un **servizio di ristorazione orientato all'uso di prodotti biologici ed a km zero**, **orti ed una serra didattici**, la **Ciclofficina**, **laboratori artigianali del riutilizzo e del restauro**, un **market per la vendita di prodotti alimentari e di igiene personale** incentrato sulla qualità e sulla trasparenza della filiera produttiva, un **mercato rionale periodico per le produzioni biologiche, di qualità ed a km zero** ed, infine, **spazi per svolgere attività artistiche ed artigianali, per frequentare corsi didattici e per creare punti di ascolto**.



CASCINA GABRINA - VANZAGO (MI)



La cascina è di inizio Novecento ed è situata all'interno di un'oasi del WWF a soli 7 km dal Polo Fieristico Rho-Però. I suggestivi spazi del complesso l'hanno resa una **location ideale per cerimonie, meeting, set cinematografici e servizi fotografici** ma, oltre queste funzioni, è presente una **foresteria**, un **centro visite**, un **punto ristoro**, un **centro benessere**, un **ostello** e diversi **spazi per l'educazione ambientale**. La struttura **organizza campi studio** per bambini e ragazzi della durata di una settimana, **giornate tematiche e visite guidate** nell'oasi.

CASCINA PREBONINA - MONTICELLO BRIANZA (LC)



Il complesso è originario della fine dell'Ottocento e fa parte del Parco Naturale La Valletta. Nella cascina e nella dimora nobile vicina ha sede il Centro di Riproduzione e Conservazione Monticello, una struttura privata specializzata nello **studio** e nella **riproduzione ed allevamento di uccelli minacciati dall'estinzione a livello locale o globale**. Attraverso la collaborazione con istituti, enti ed aree protette sono stati avviati **progetti di conservazione e reintroduzione in natura di specie a rischio**. La missione del centro è affiancata da un'**attività di didattica e divulgazione** volte a stimolare e diffondere una nuova sostenibilità ambientale.



1



2



3



4

STRATEGIE PROPOSTE PER VALORIZZARE GLI INTERVENTI DEL PROGRAMMA INTEGRATO DI INTERVENTO ED IL PROGETTO DI RIUSO DEL MAGIC MOVIE PARK:



Creazione di barriere e percorsi verdi con alberi d'alto fusto



Creazione di barriere e percorsi verdi e realizzazione di un'area boschiva con alberi di basso fusto ed arbusti



Miglioramento all'accessibilità del Magic Movie Park e dell'area a verde prevista nel Programma Integrato di Intervento



Recupero della Cascina Boscaccio

POLITECNICO DI MILANO
Scuola di Architettura e Società

Corso di Laurea Magistrale in
Architettura
A.A. 2012-2013

DEMALLING COME
OPPORTUNITA' DI RILANCIO
DEL SISTEMA LOCALE
Un progetto di riuso per il multiplex
dismesso di Muggiò (MB)

Roberto Mazzariol
Matricola: 755583

Relatore:
Prof. Luca Tamini

Scala 1:200

Didascalie:

- 1- Barriera verde attuale di mitigazione dello stabilimento industriale attiguo
- 2- Fotomontaggio di progetto del rinfoltimento della barriera verde
- 3- Stato attuale dei percorsi intorno al Magic Movie Park
- 4- Fotomontaggio di progetto dei nuovi percorsi di collegamento

Fonti:

- Cascina Cuccagna
- Cascina Gabrina
- Centro di Riproduzione e Conservazione Monticello
- Parco Grugnotorto Villorosi, Programma Pluriennale degli Interventi 2012-2021, novembre 2011
- Rilievo fotografico, 11-05-13