



POLITECNICO DI MILANO  
Scuola di Architettura e Società

Corso di Laurea Magistrale in  
Architettura  
A.A. 2012-2013

DEMALLING COME  
OPPORTUNITA' DI RILANCIO  
DEL SISTEMA LOCALE  
Un progetto di riuso per il multiplex  
dismesso di Muggiò (MB)

Roberto Mazzariol  
Matricola: 755583

Relatore:  
Prof. Luca Tamini

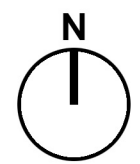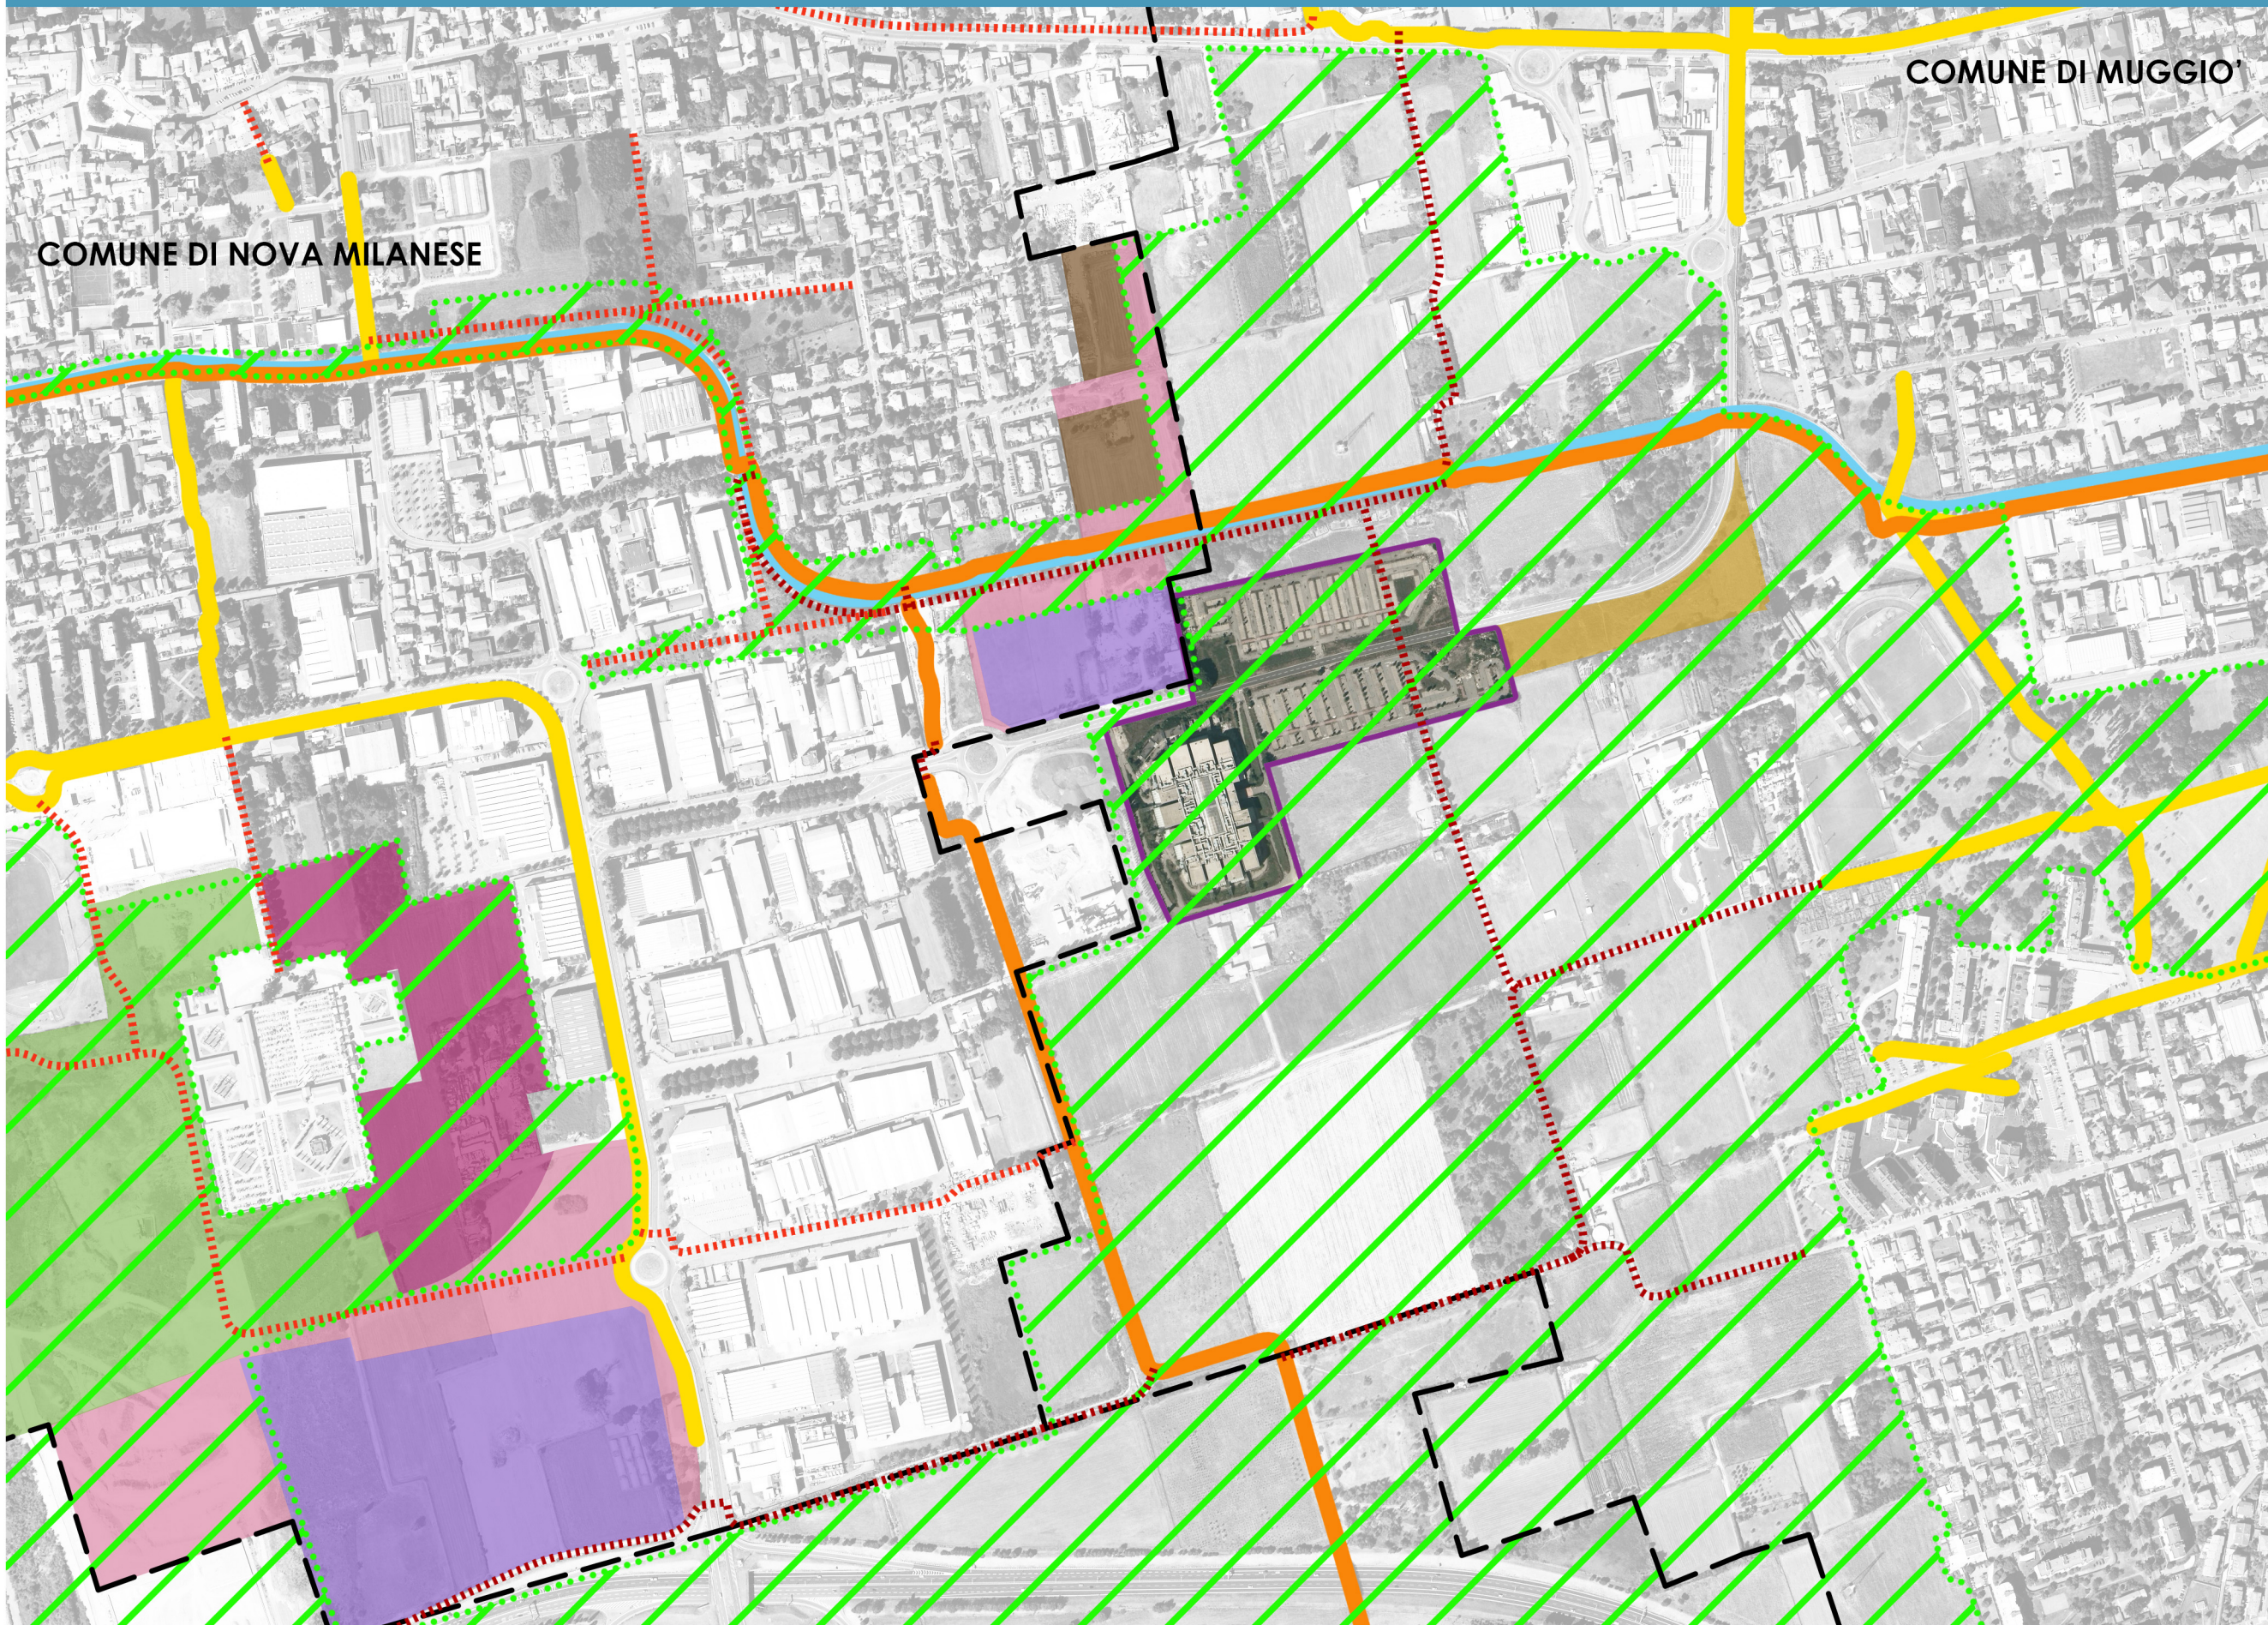

Scala 1:6.000

Fonti:

- Comune di Muggiò, PGT, approvato il 18-12-09 e pubblicato sul B.U.R.L. il 12-05-10; tavola DP 02 del Documento di Piano
- Comune di Nova Milanese, PGT, approvato il 24-09-10 e pubblicato sul B.U.R.L. il 09-03-11; tavole DdP-B e DdP-1 del Documento di Piano e tavola PdS-1 del Piano dei Servizi
- Parco Grugnotorto Villorosi, Programma Pluriennale degli Interventi 2012-2021, novembre 2011
- Bing Maps, ortofotografia aerea, 2013

### Legenda

- |  |   |  |   |                                     |                  |
|--|---|--|---|-------------------------------------|------------------|
| Area a servizi da acquisire a patrimonio pubblico  | Aree previste per operazioni di recupero ambientale | Percorsi ciclabili in sede propria di interesse regionale o territoriale | Superfici fondiarie previste a vocazione produttiva   | Confini comunali                    | Canale Villorosi |
| Aree previste a servizi e per interventi di miglioramento all'accessibilità del Parco Grugnotorto Villorosi da cedere al Comune di Nova Milanese | Nuova "Area feste" (cfr. PGT del Comune di Muggiò)  | Percorsi ciclabili previsti dal Parco Grugnotorto Villorosi              | Superfici fondiarie previste a vocazione residenziale | Confini Parco Grugnotorto Villorosi | Magic Movie Park |
| Percorsi ciclabili in sede propria di interesse locale   |   | Percorsi ciclabili previsti dalle pubbliche amministrazioni              |   | Parco Grugnotorto Villorosi         |                  |

TAVOLA 11