




Strutture verticali

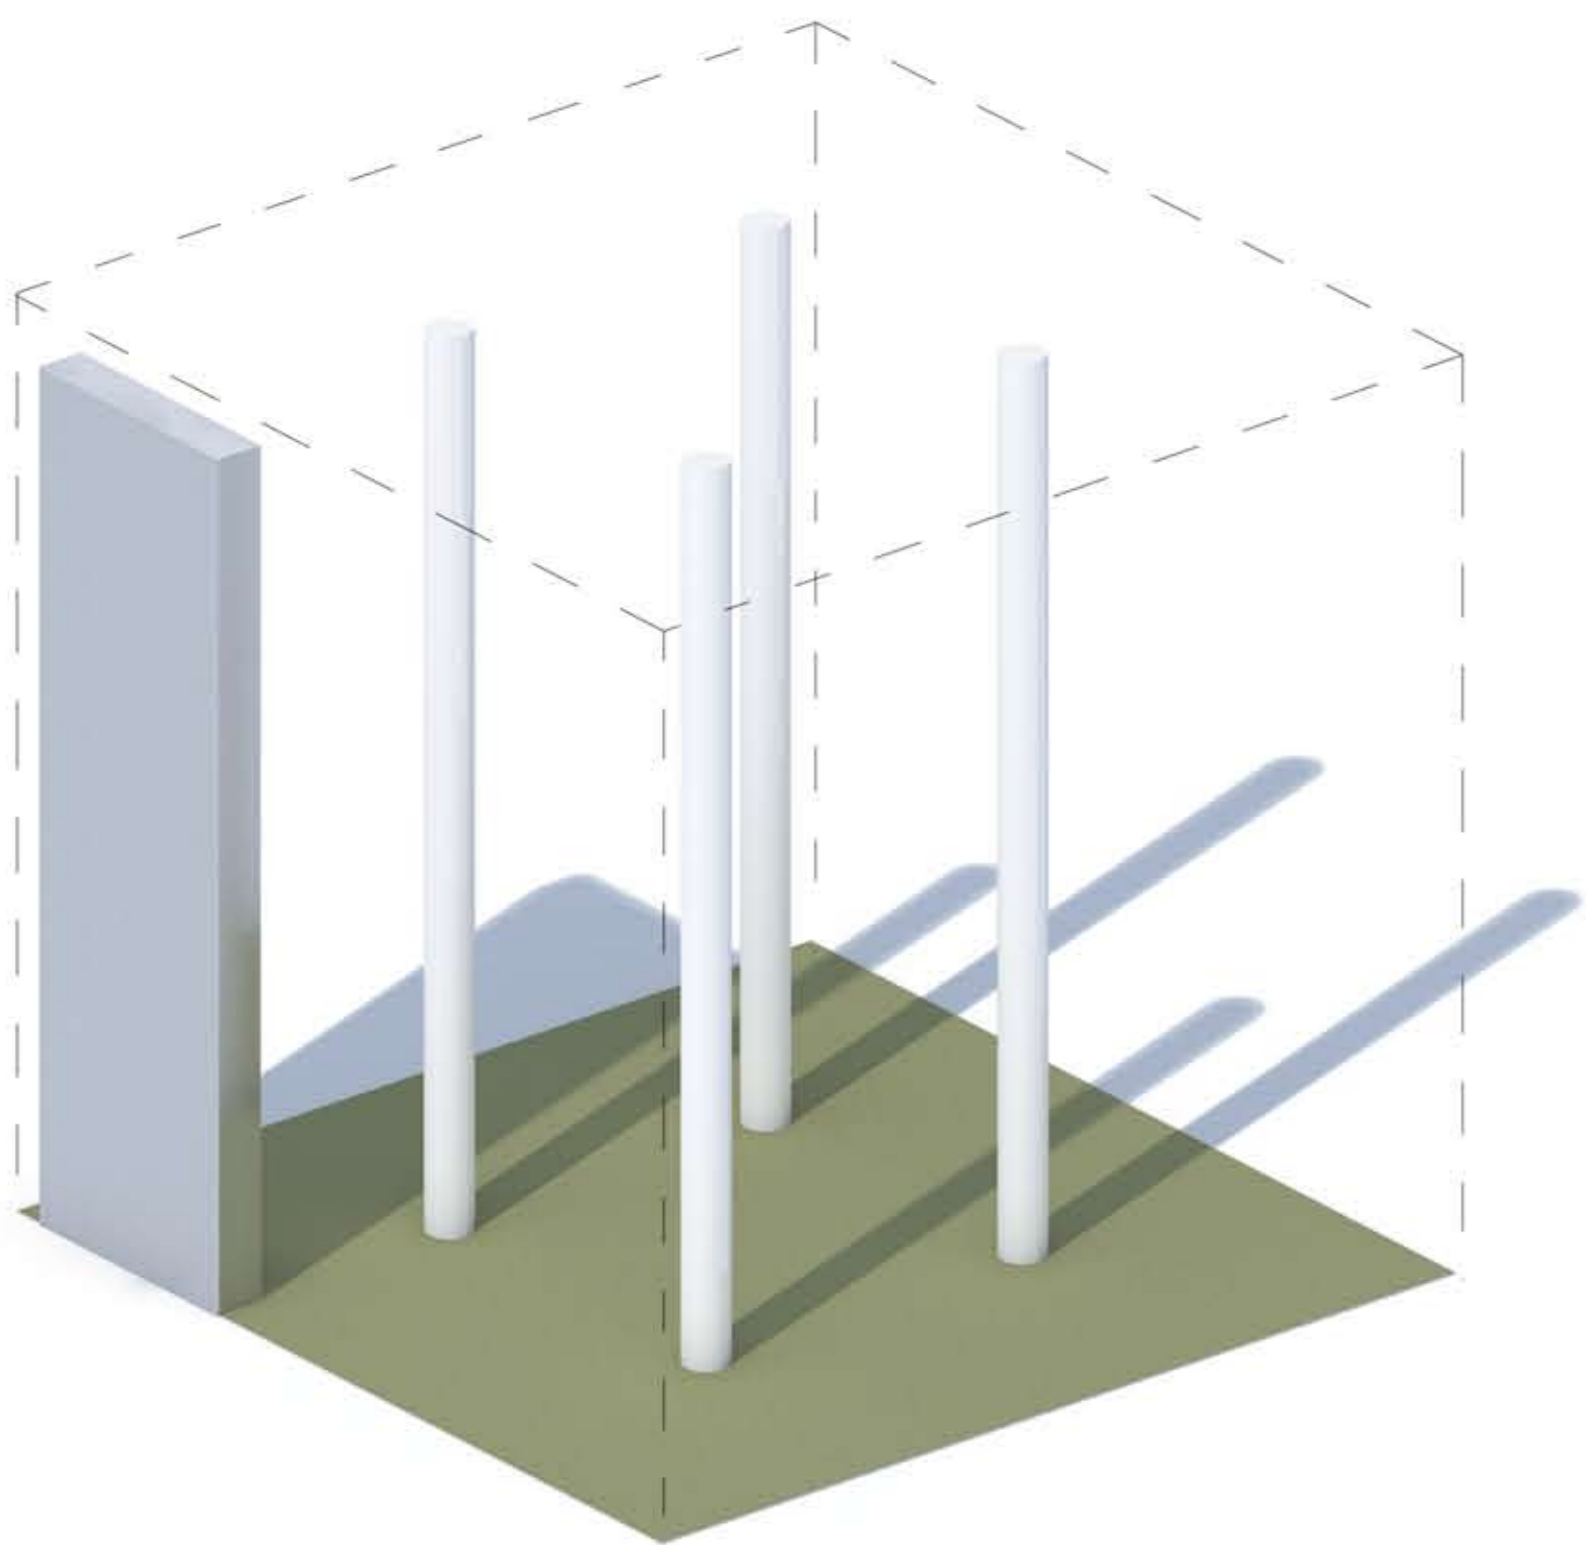


Terrazzi verdi

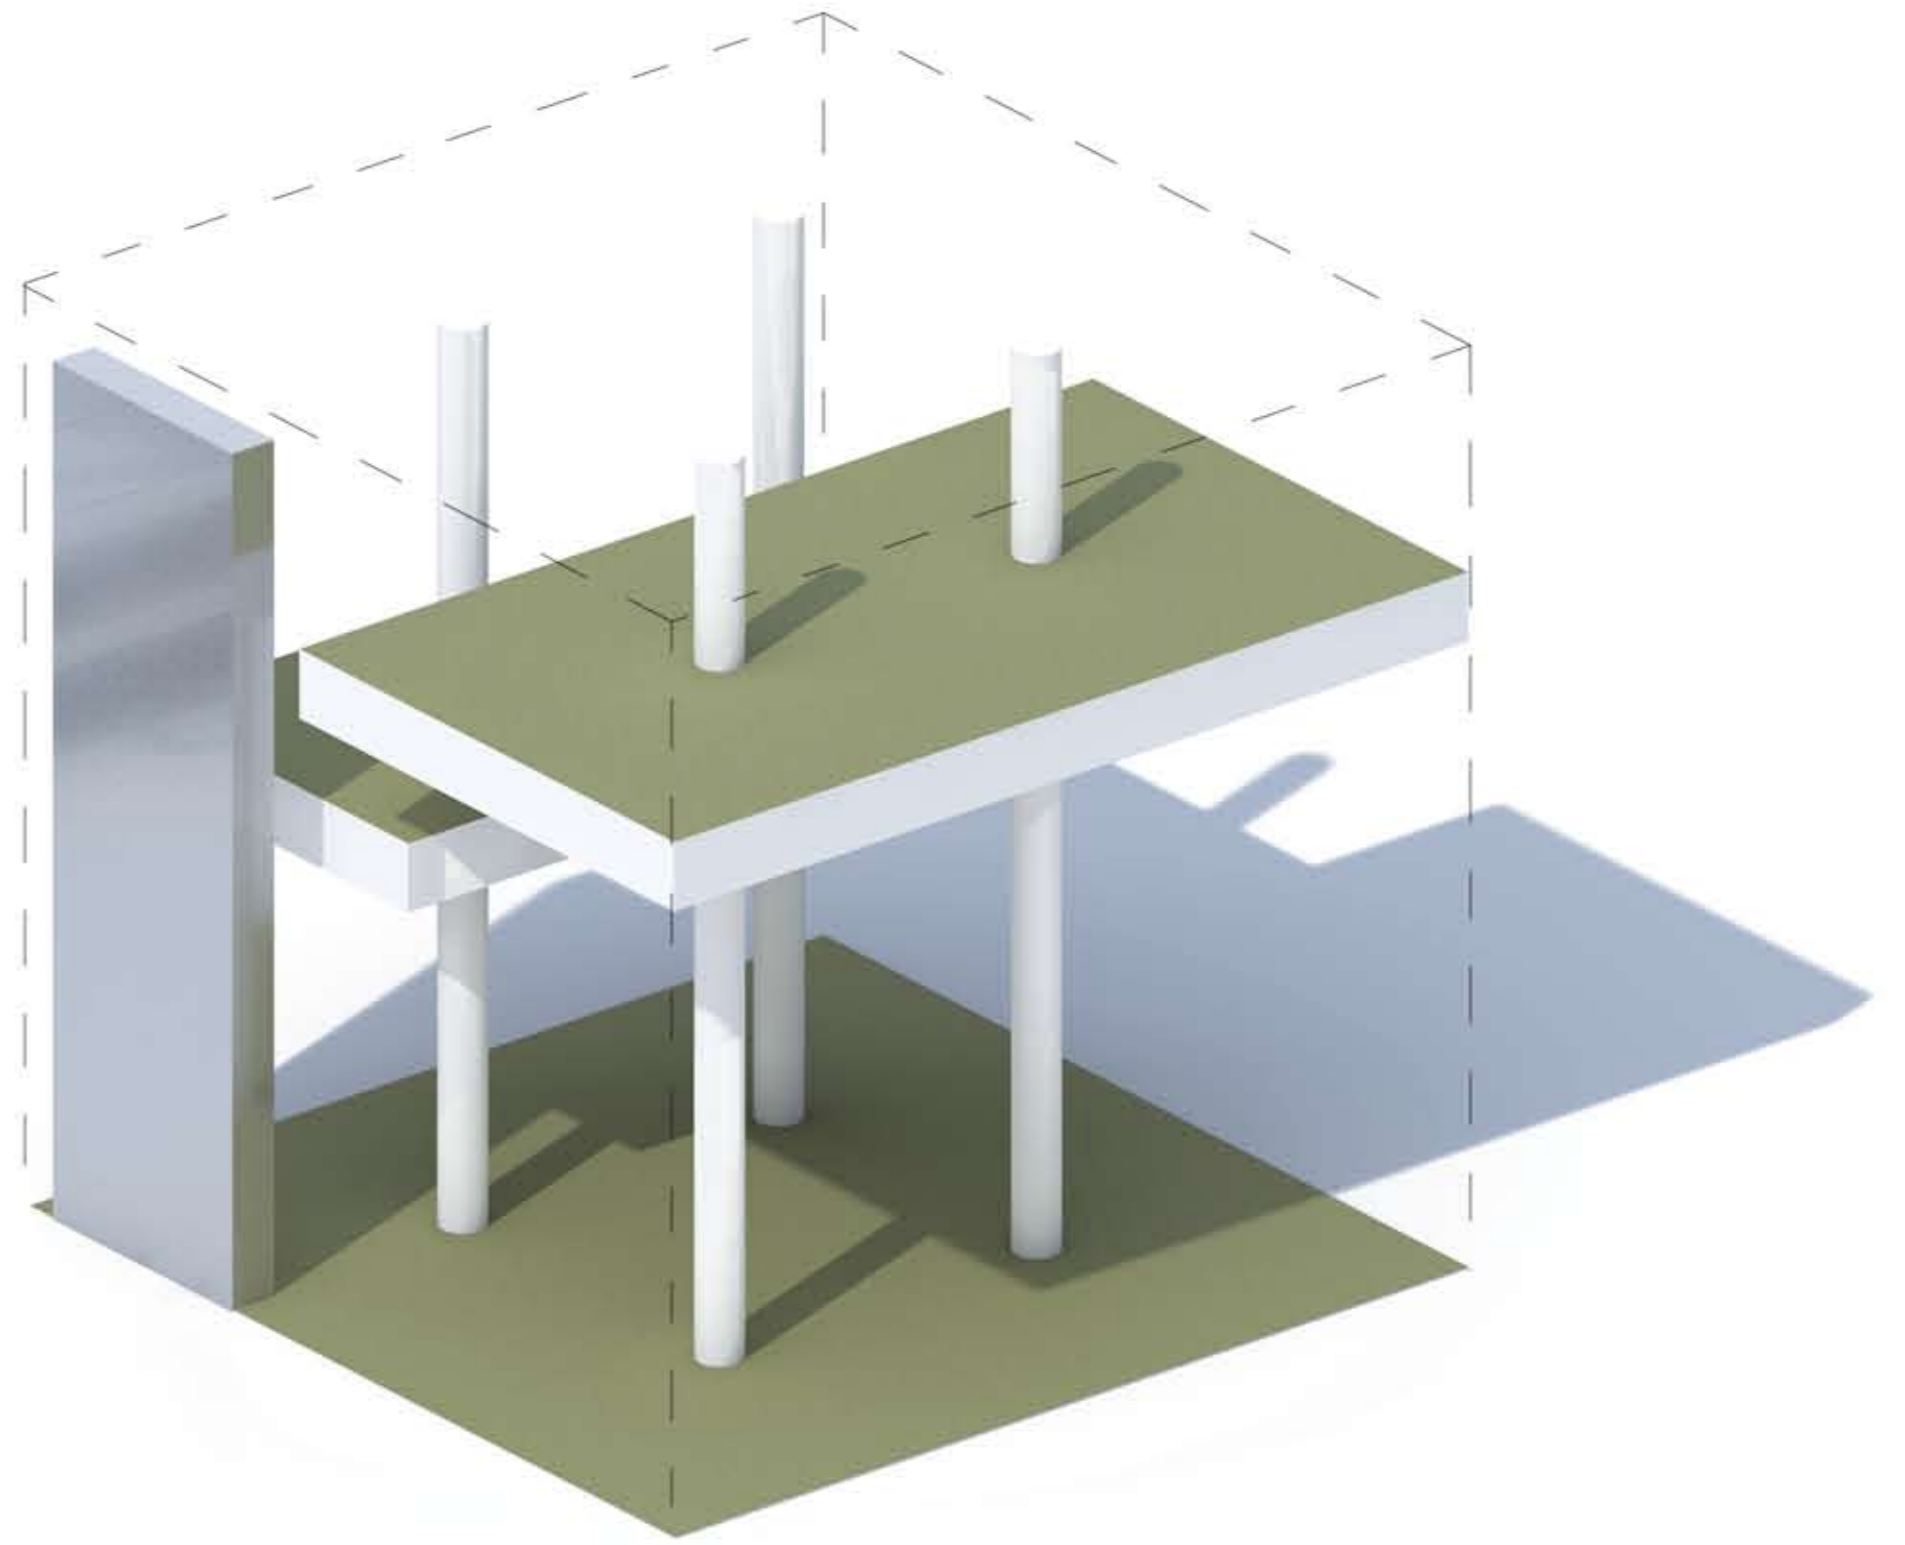

Copertura e pareti di cristallo

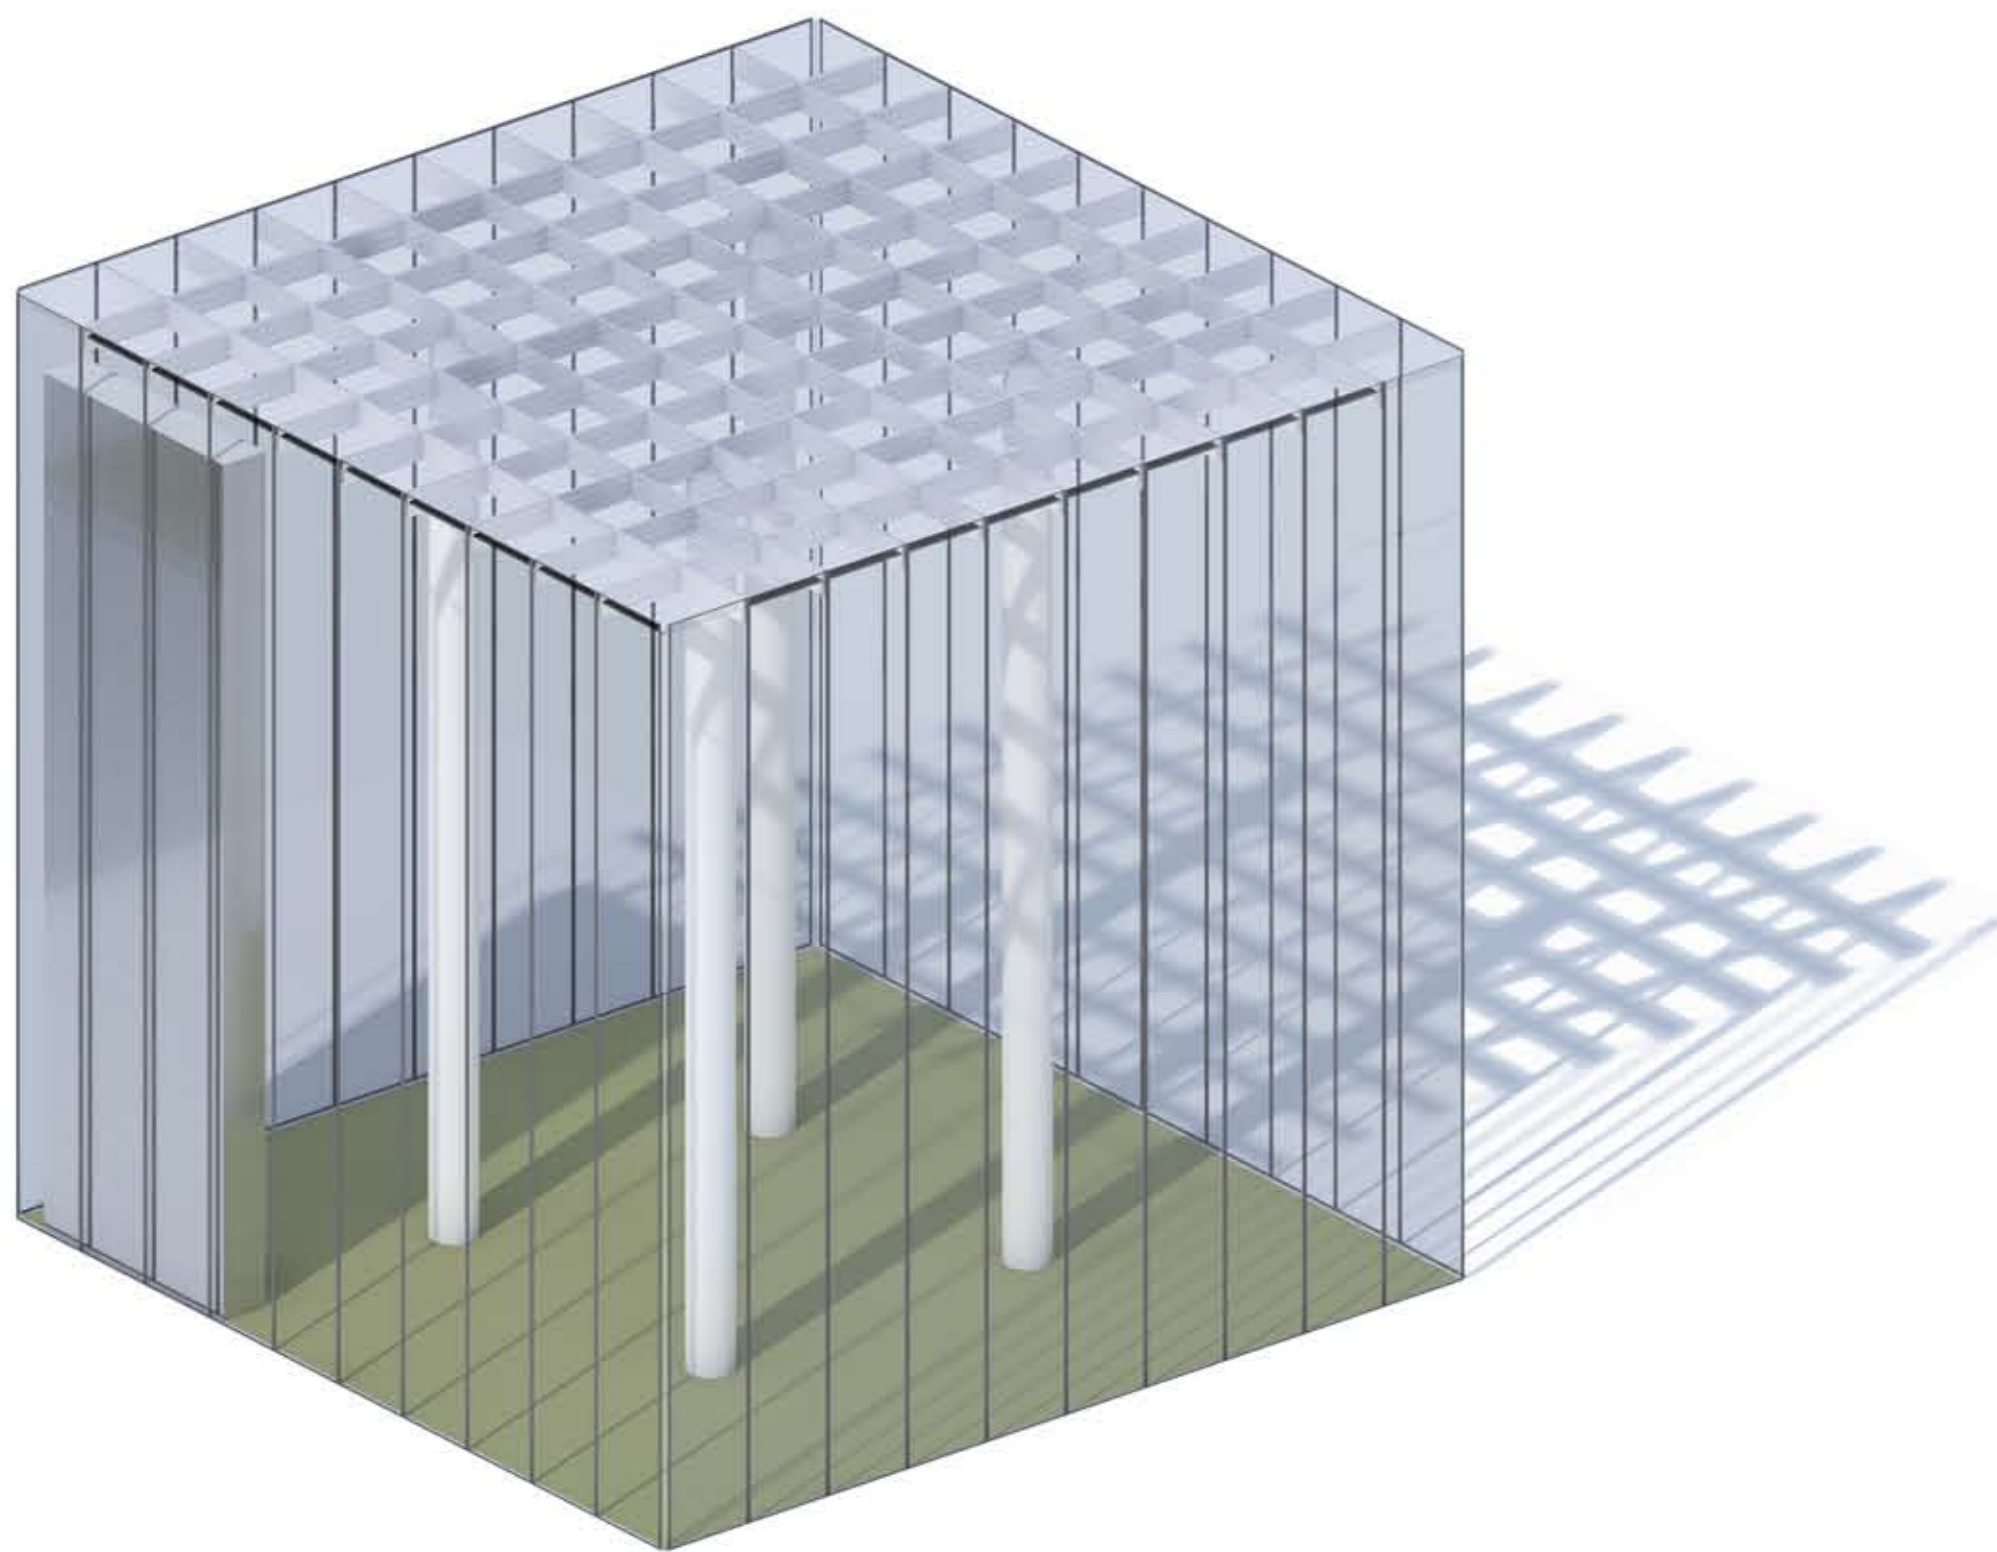

Sistema distributivo e d'osservazione

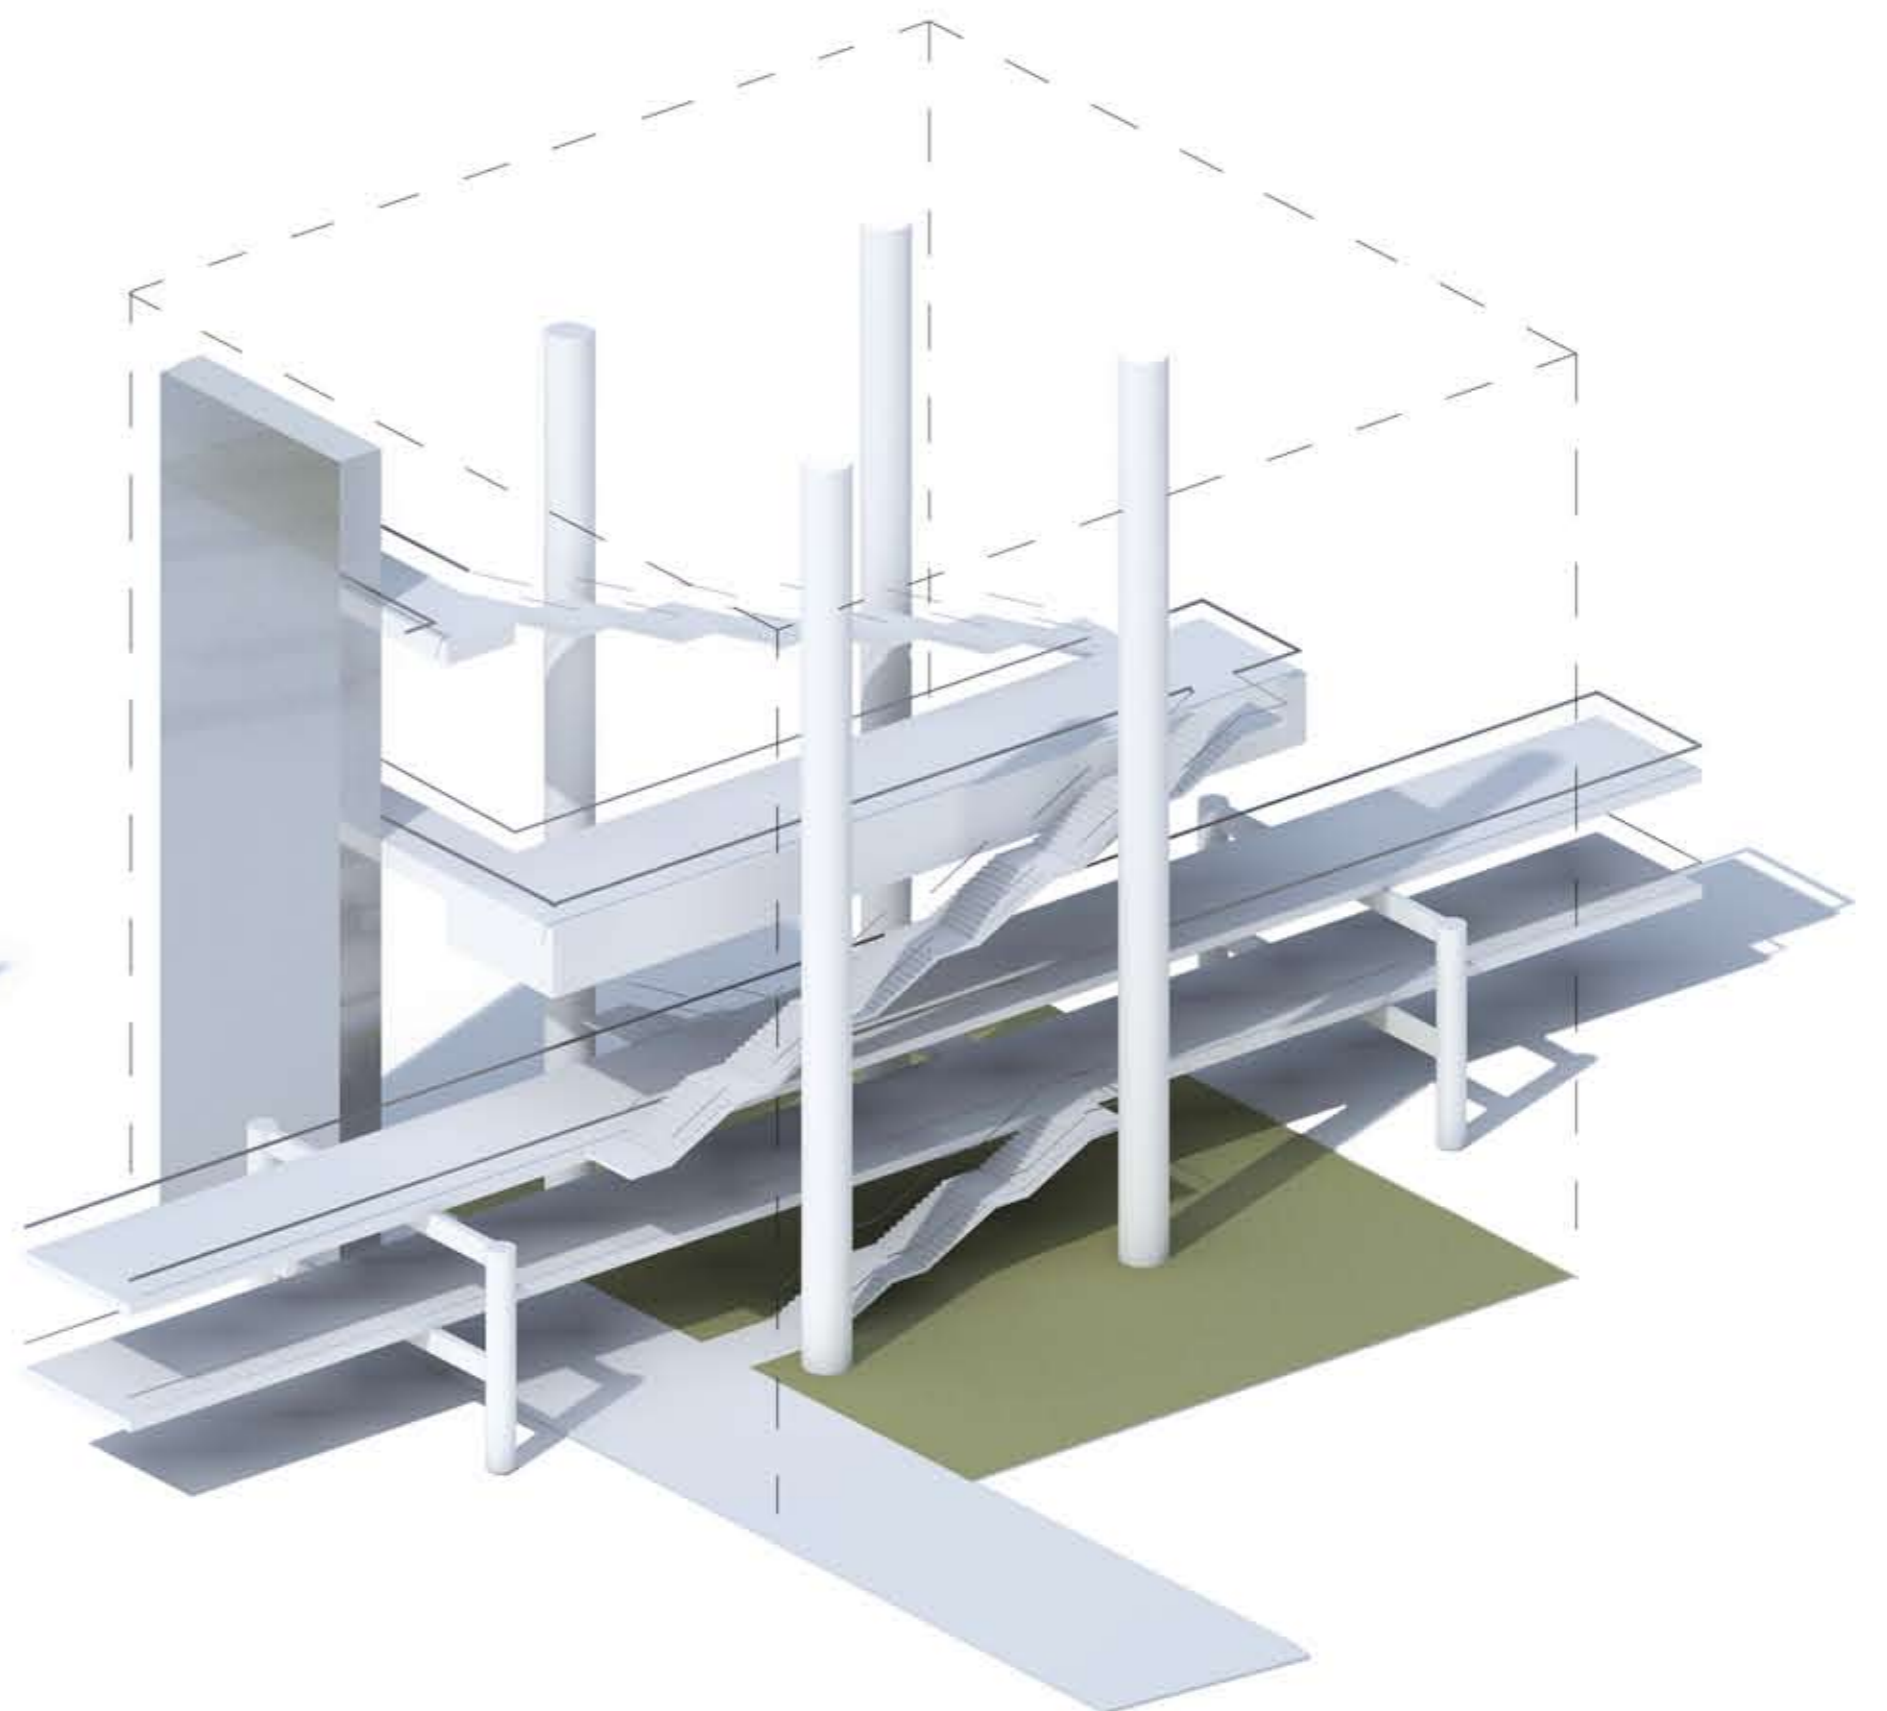

Viste prospettive interne



Spaccato assonometrico

