


PERCORSO ESPOSITIVO

SEZIONE TRASVERSALE
scala 1:100

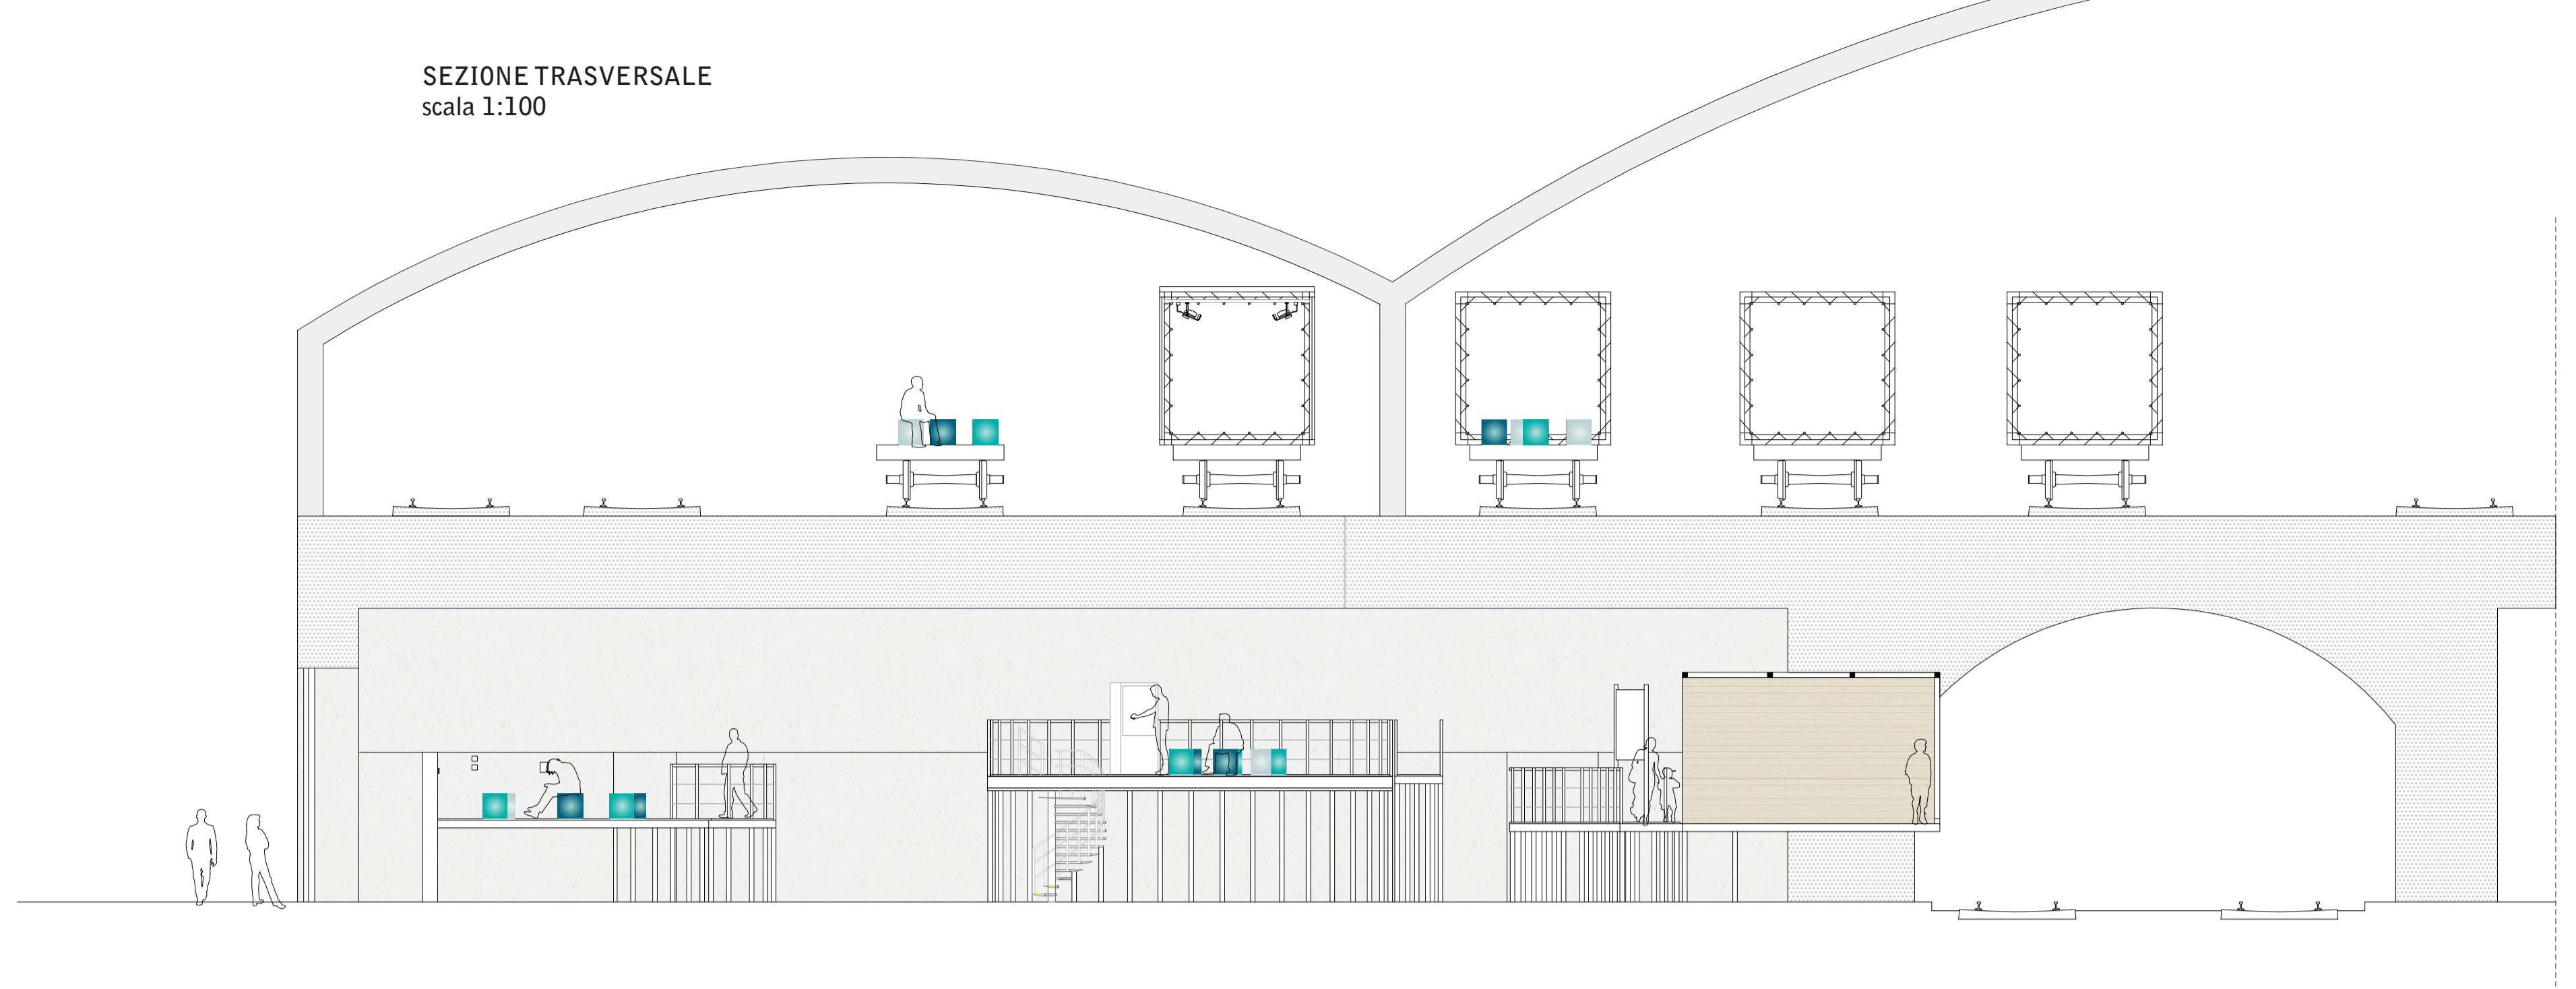

PIANTA QUOTA STRADA
scala 1:100

