




BELVEDERE

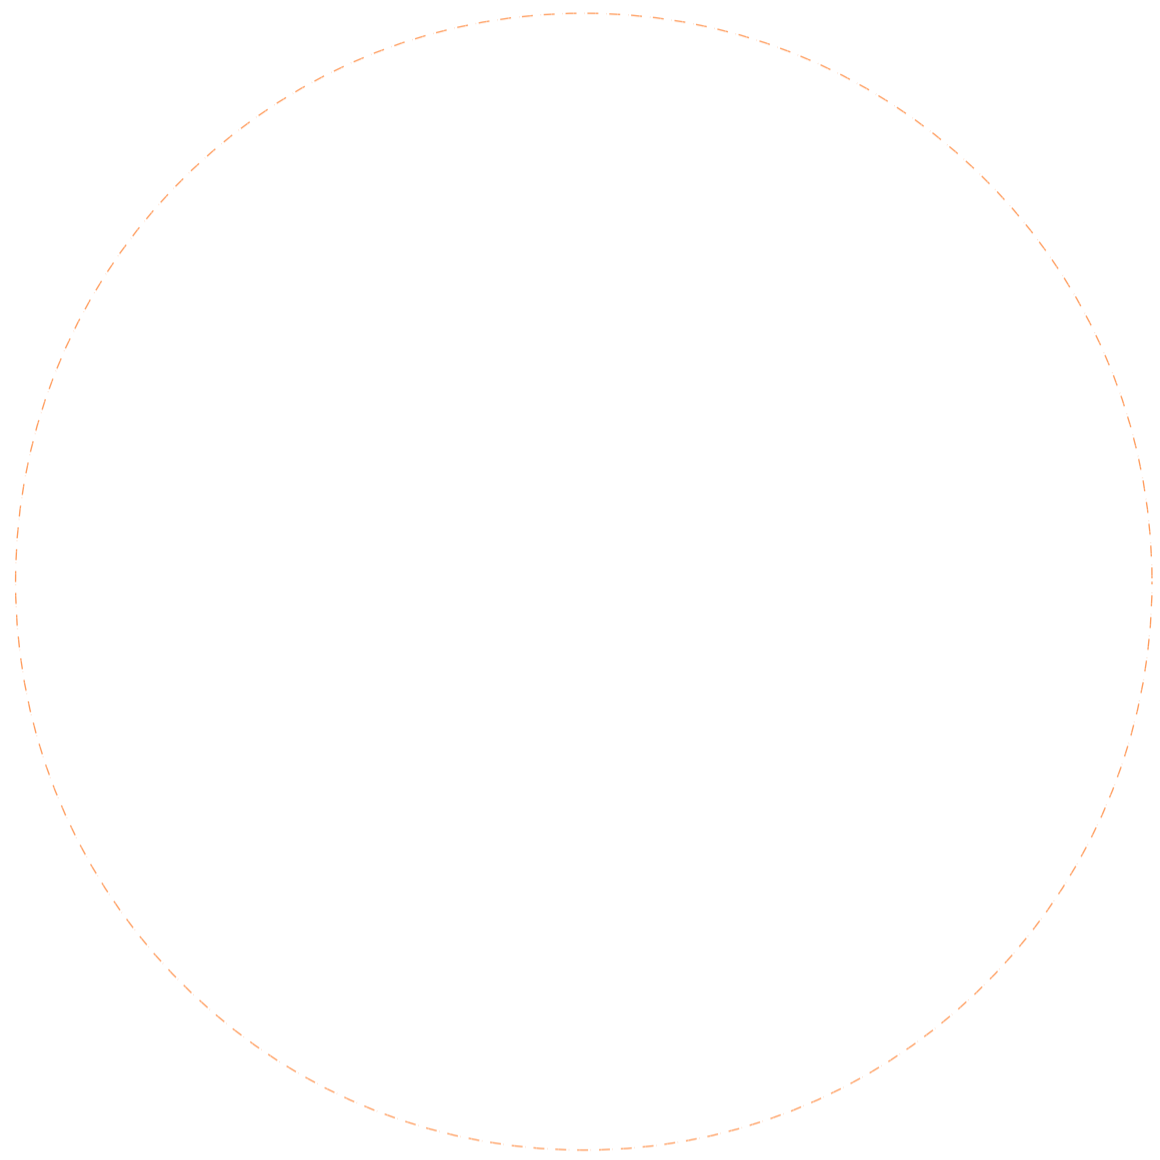


SEZIONE TRASVERSALE
scala 1:100

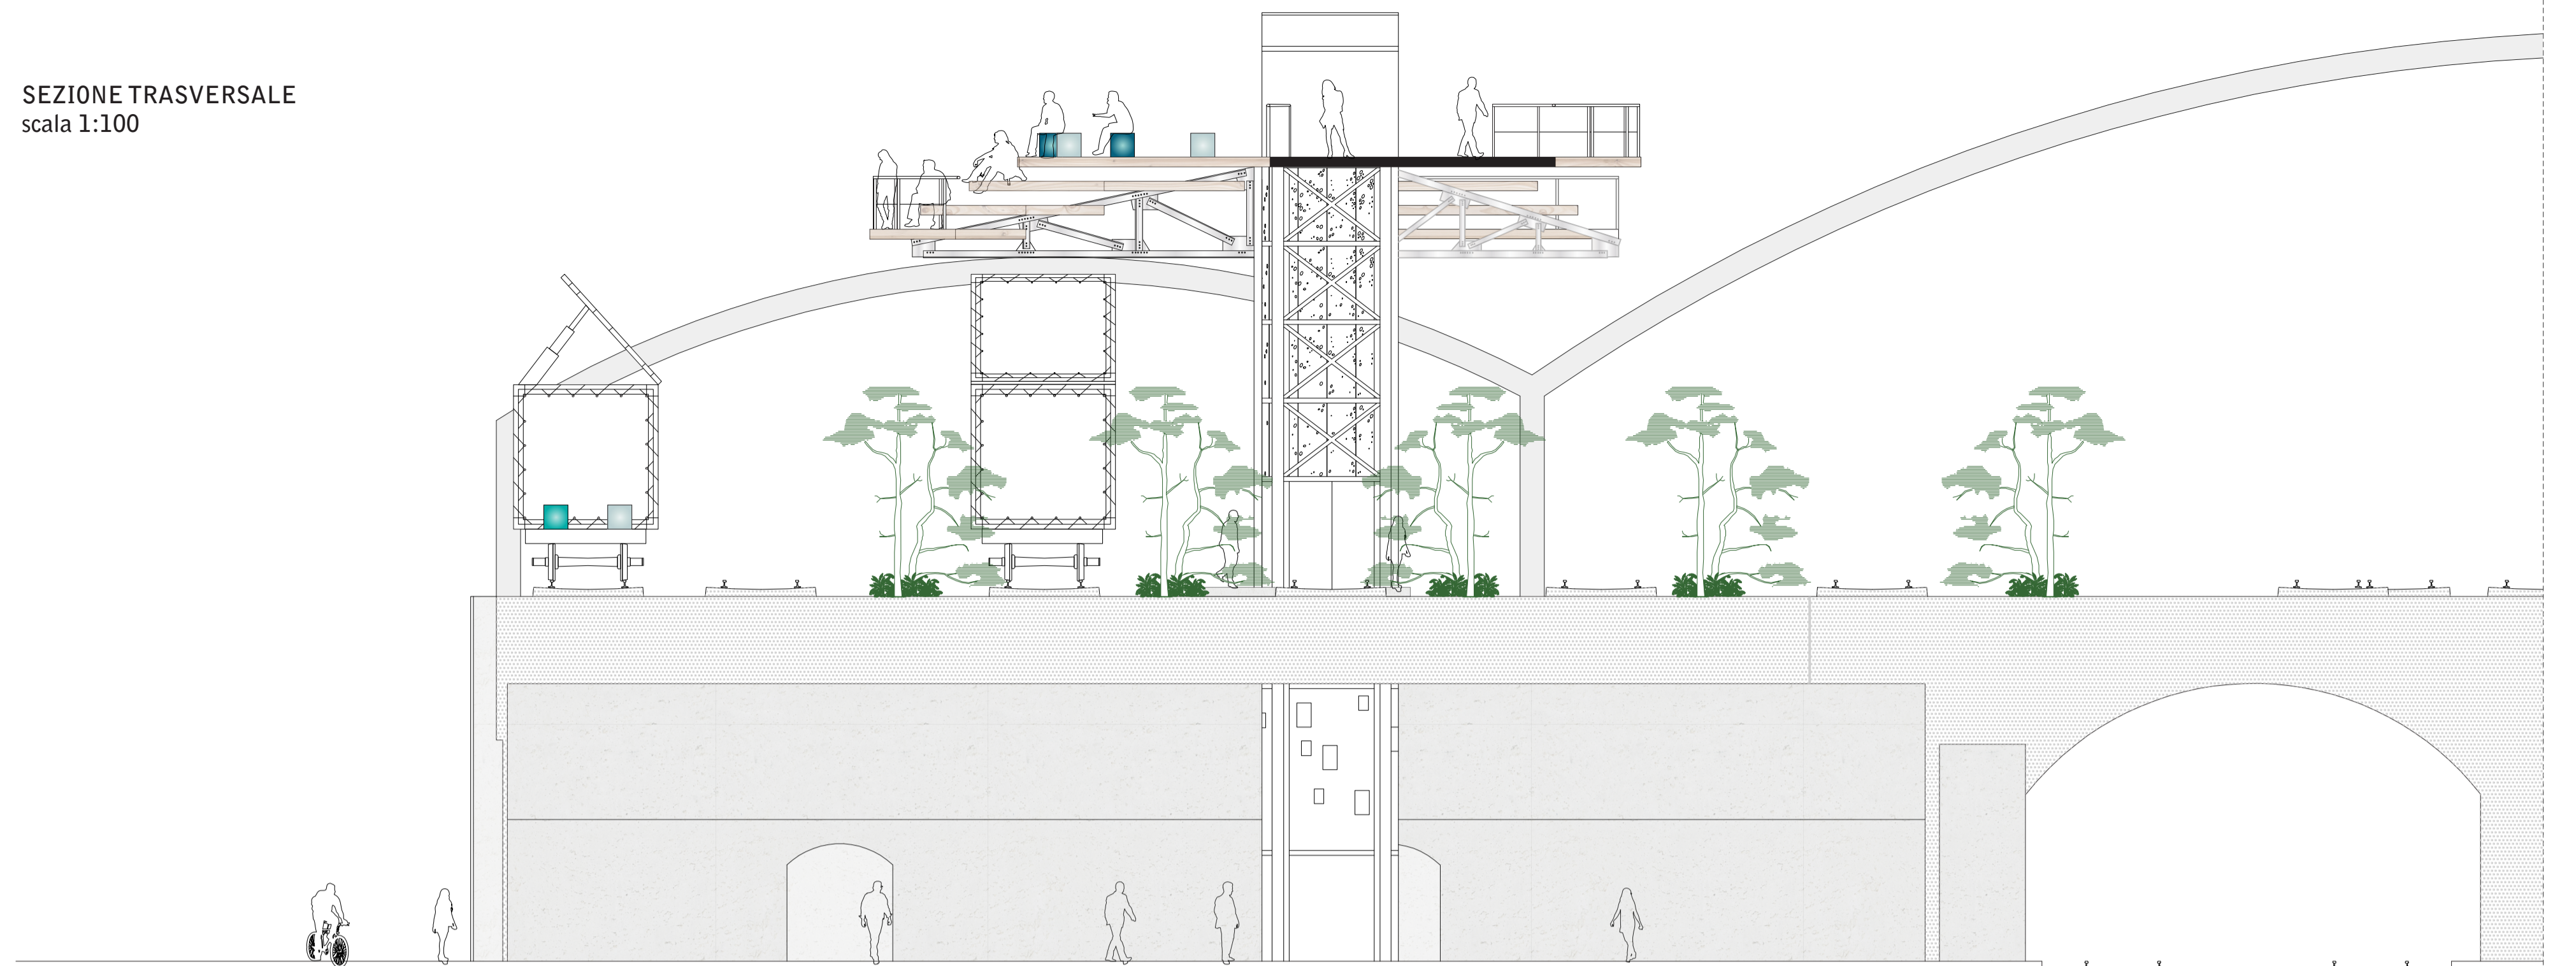


PIANTA QUOTA BINARI
scala 1:100

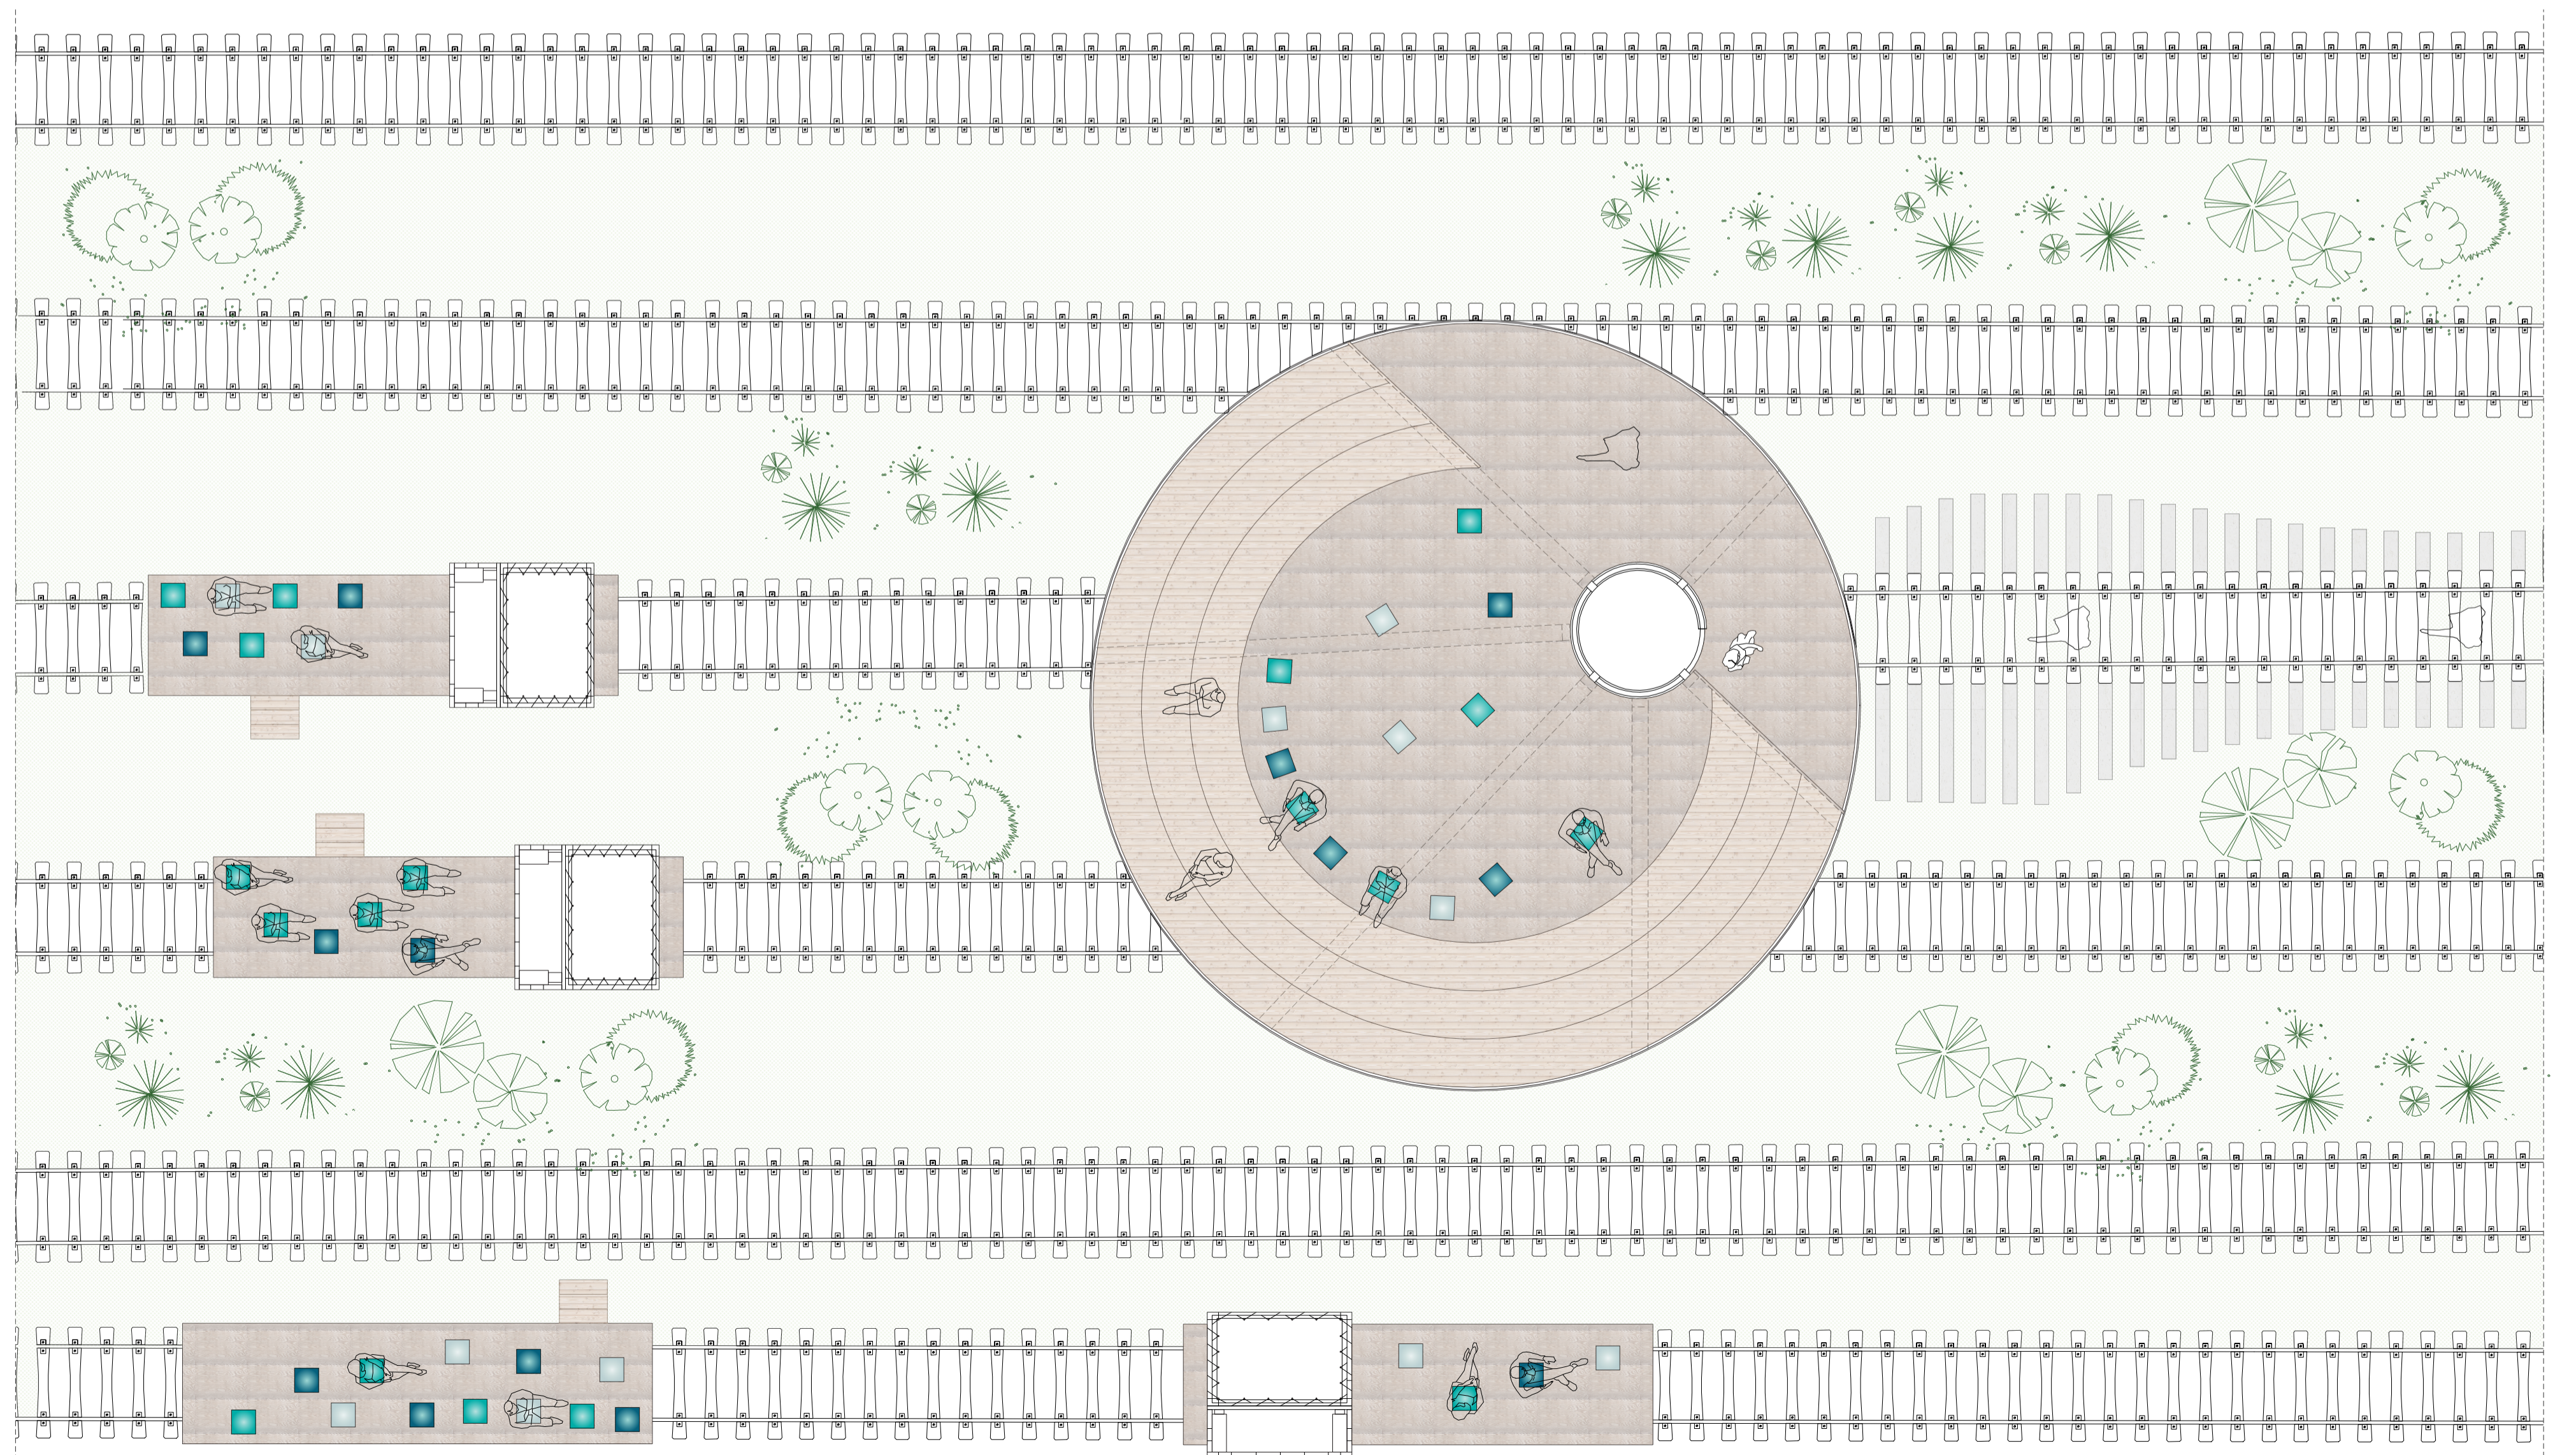

SALIRE SBIRCIANDO
fusione alluminio traforato
1800/600/8 mm

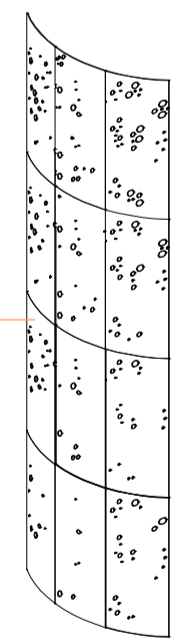

STRUTTURA IN ACCIAIO
pilastro scatolare
15x15 mm

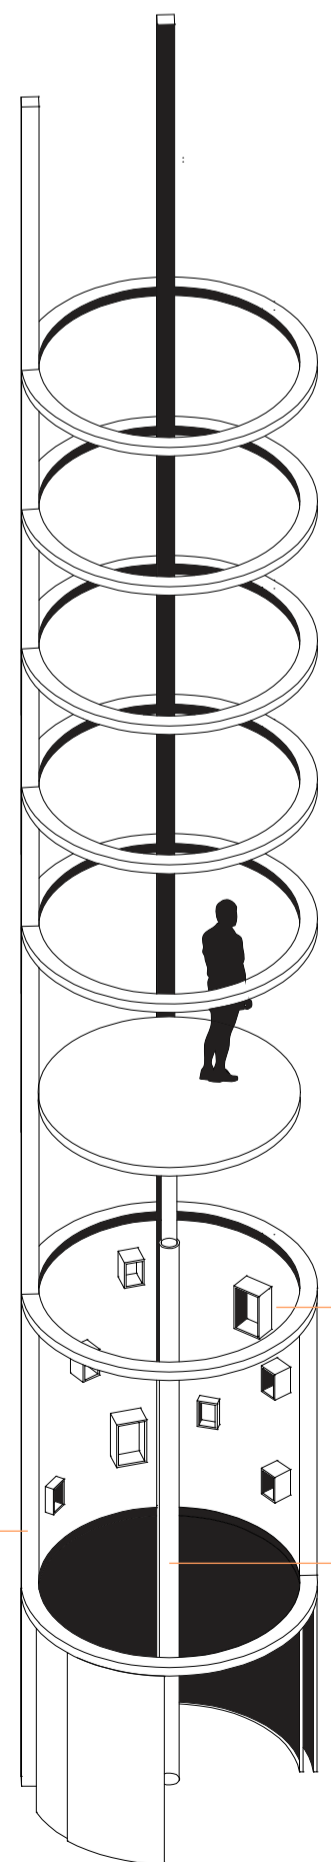

SALIRE MOSTRANDO
scatole informative

TUBO TELESCOPICO

VETRO DOPPIO
SPESSORE 3 CM

