




SEZIONE TRASVERSALE
scala 1:100

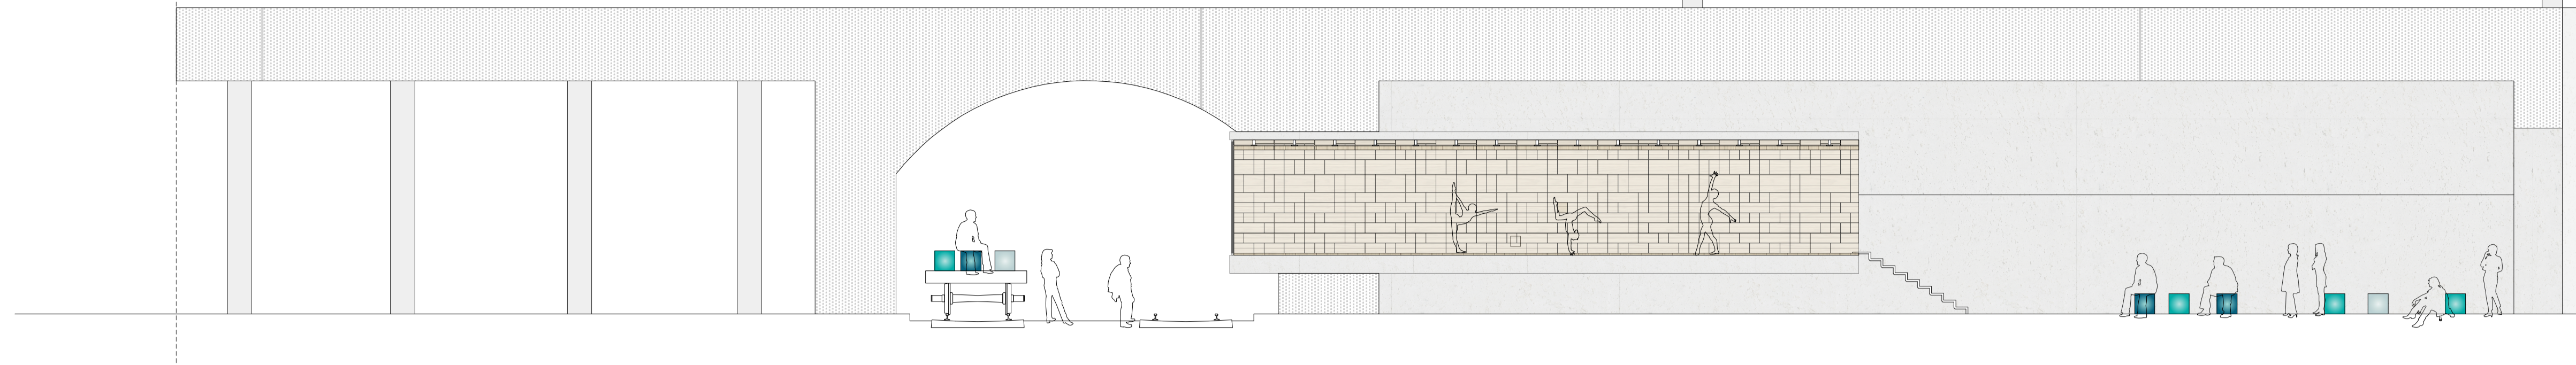

SCENA

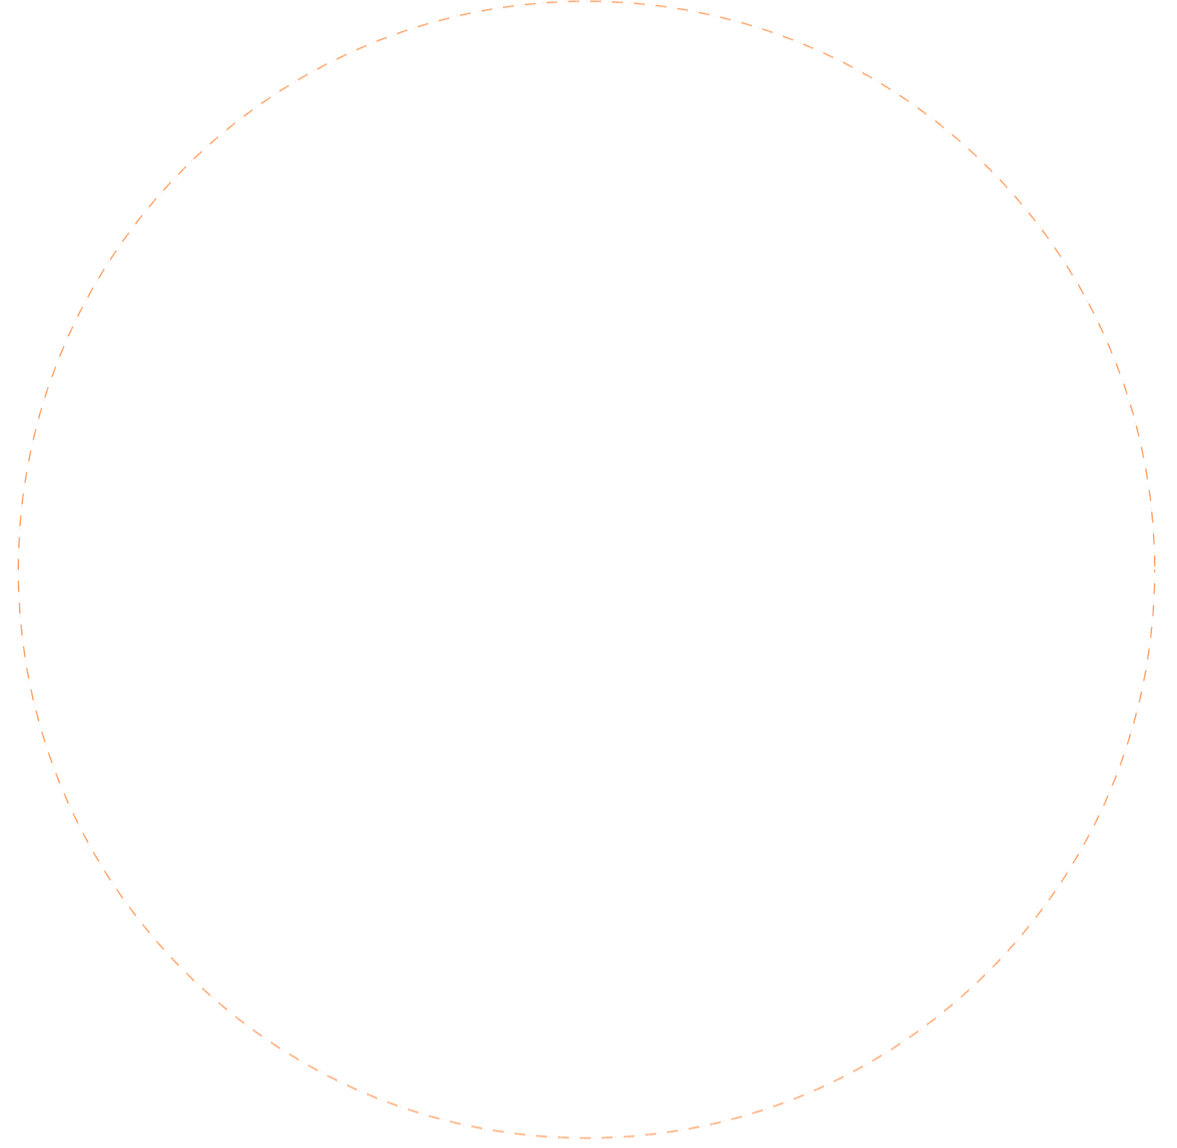

PIANTA QUOTA STRADA
scala 1:100

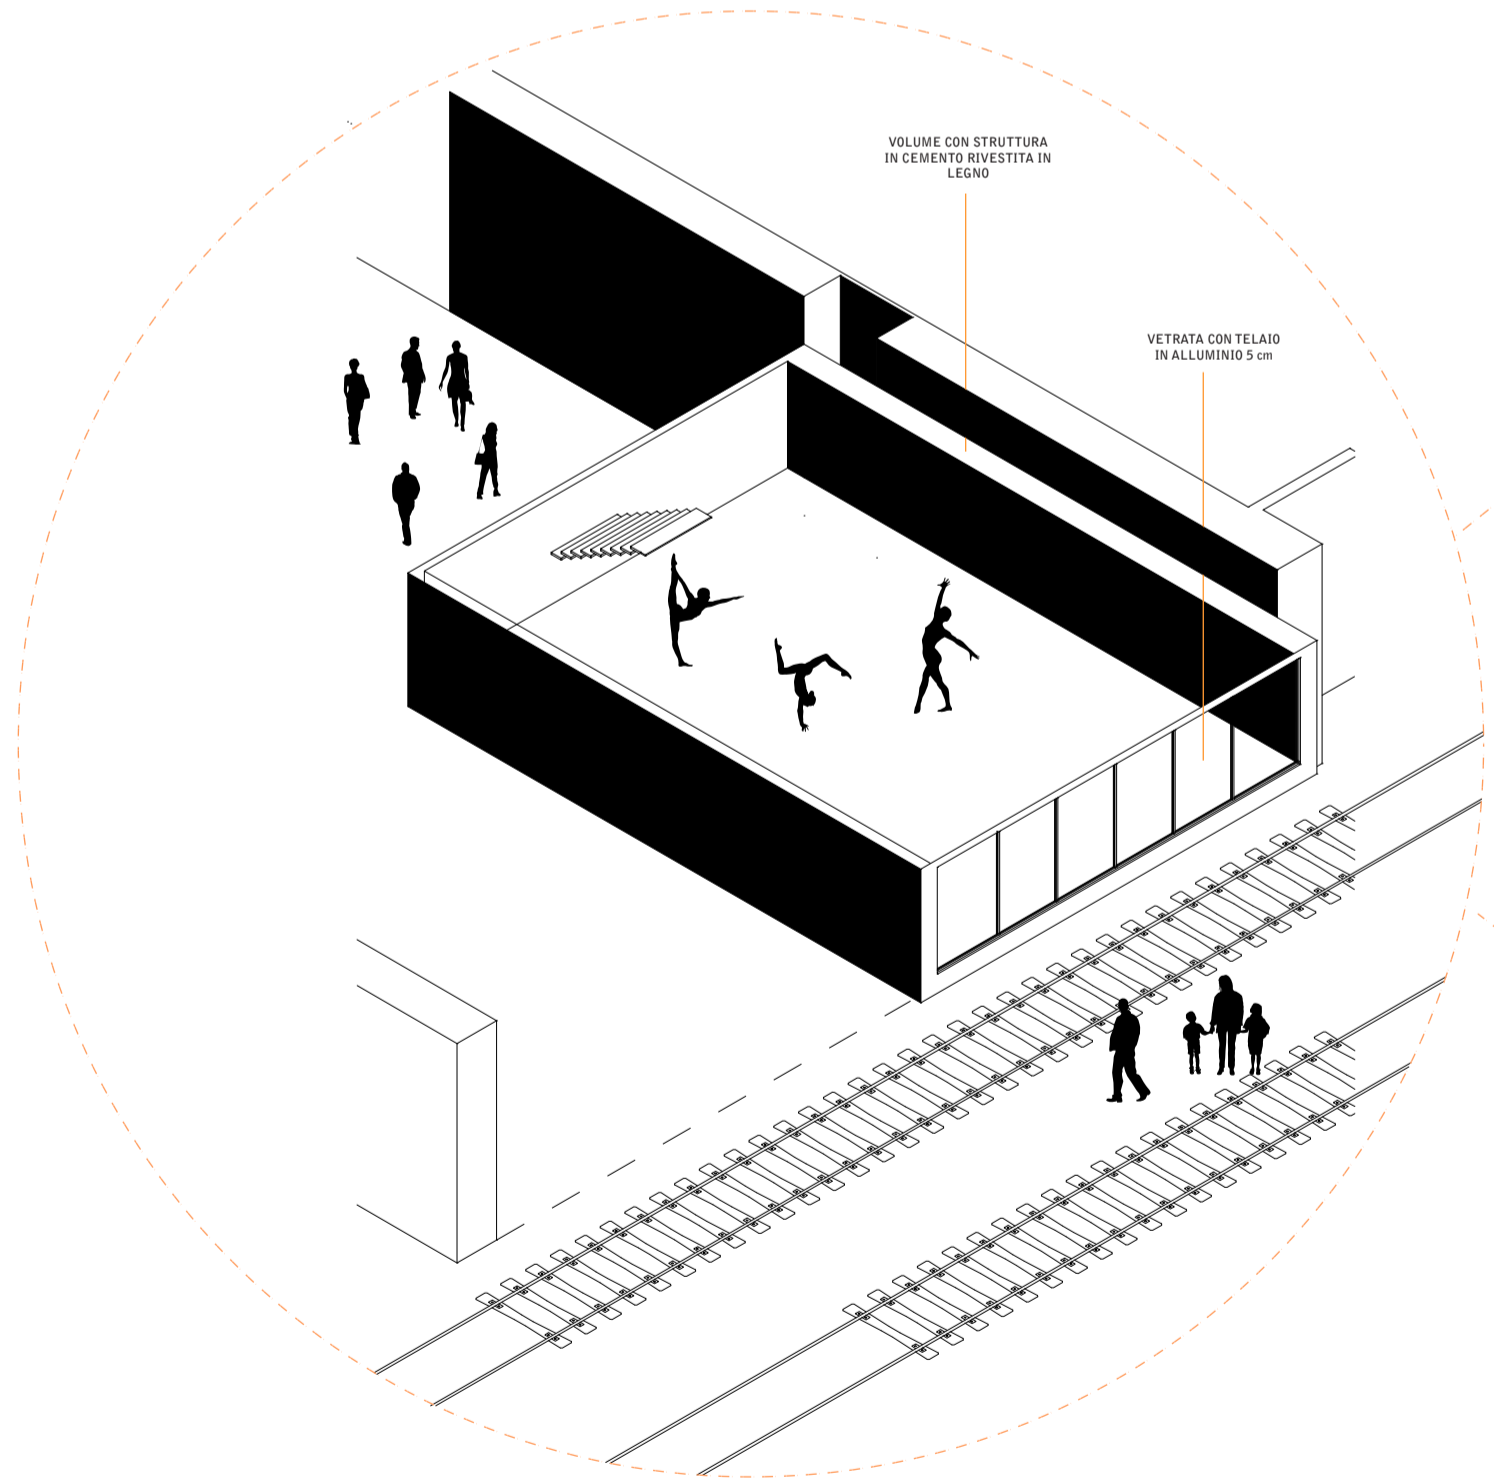

VOLUME CON STRUTTURA
IN CEMENTO BUECCIA IN
LEGNO

VETRATA CON TELAIO
IN ALLUMINIO 50x

SEZIONE LONGITUDINALE
scala 1:100

