


SEZIONE TRASVERSALE
scala 1:100




SORGENTE LUMINOSA VARIABILE

DETTAGLIO BINARIO
scala 1:50


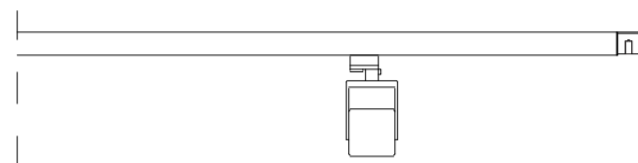


SISTEMA SU BINARI
FARETTI RISPARMIO ENERGETICO
PARETE MODULARE

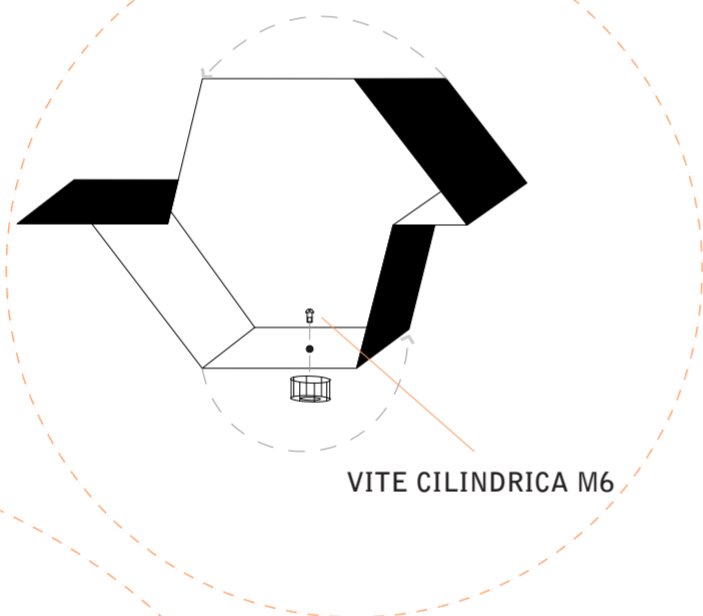

VITE CILINDRICA M6

PIANTA scala 1:100
QUOTA STRADA

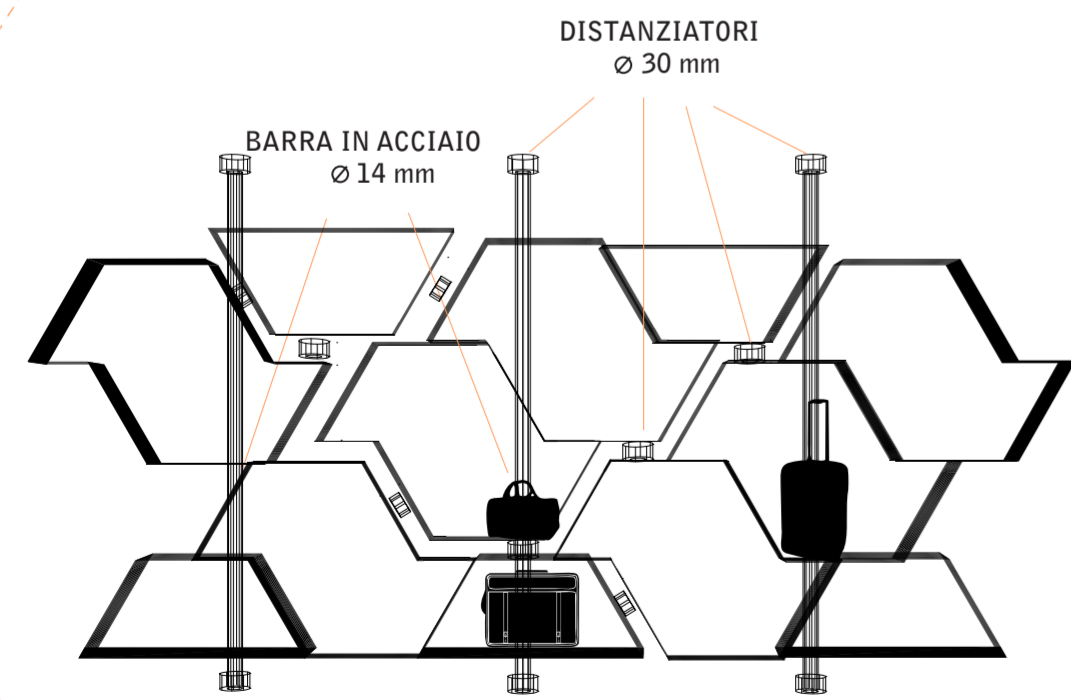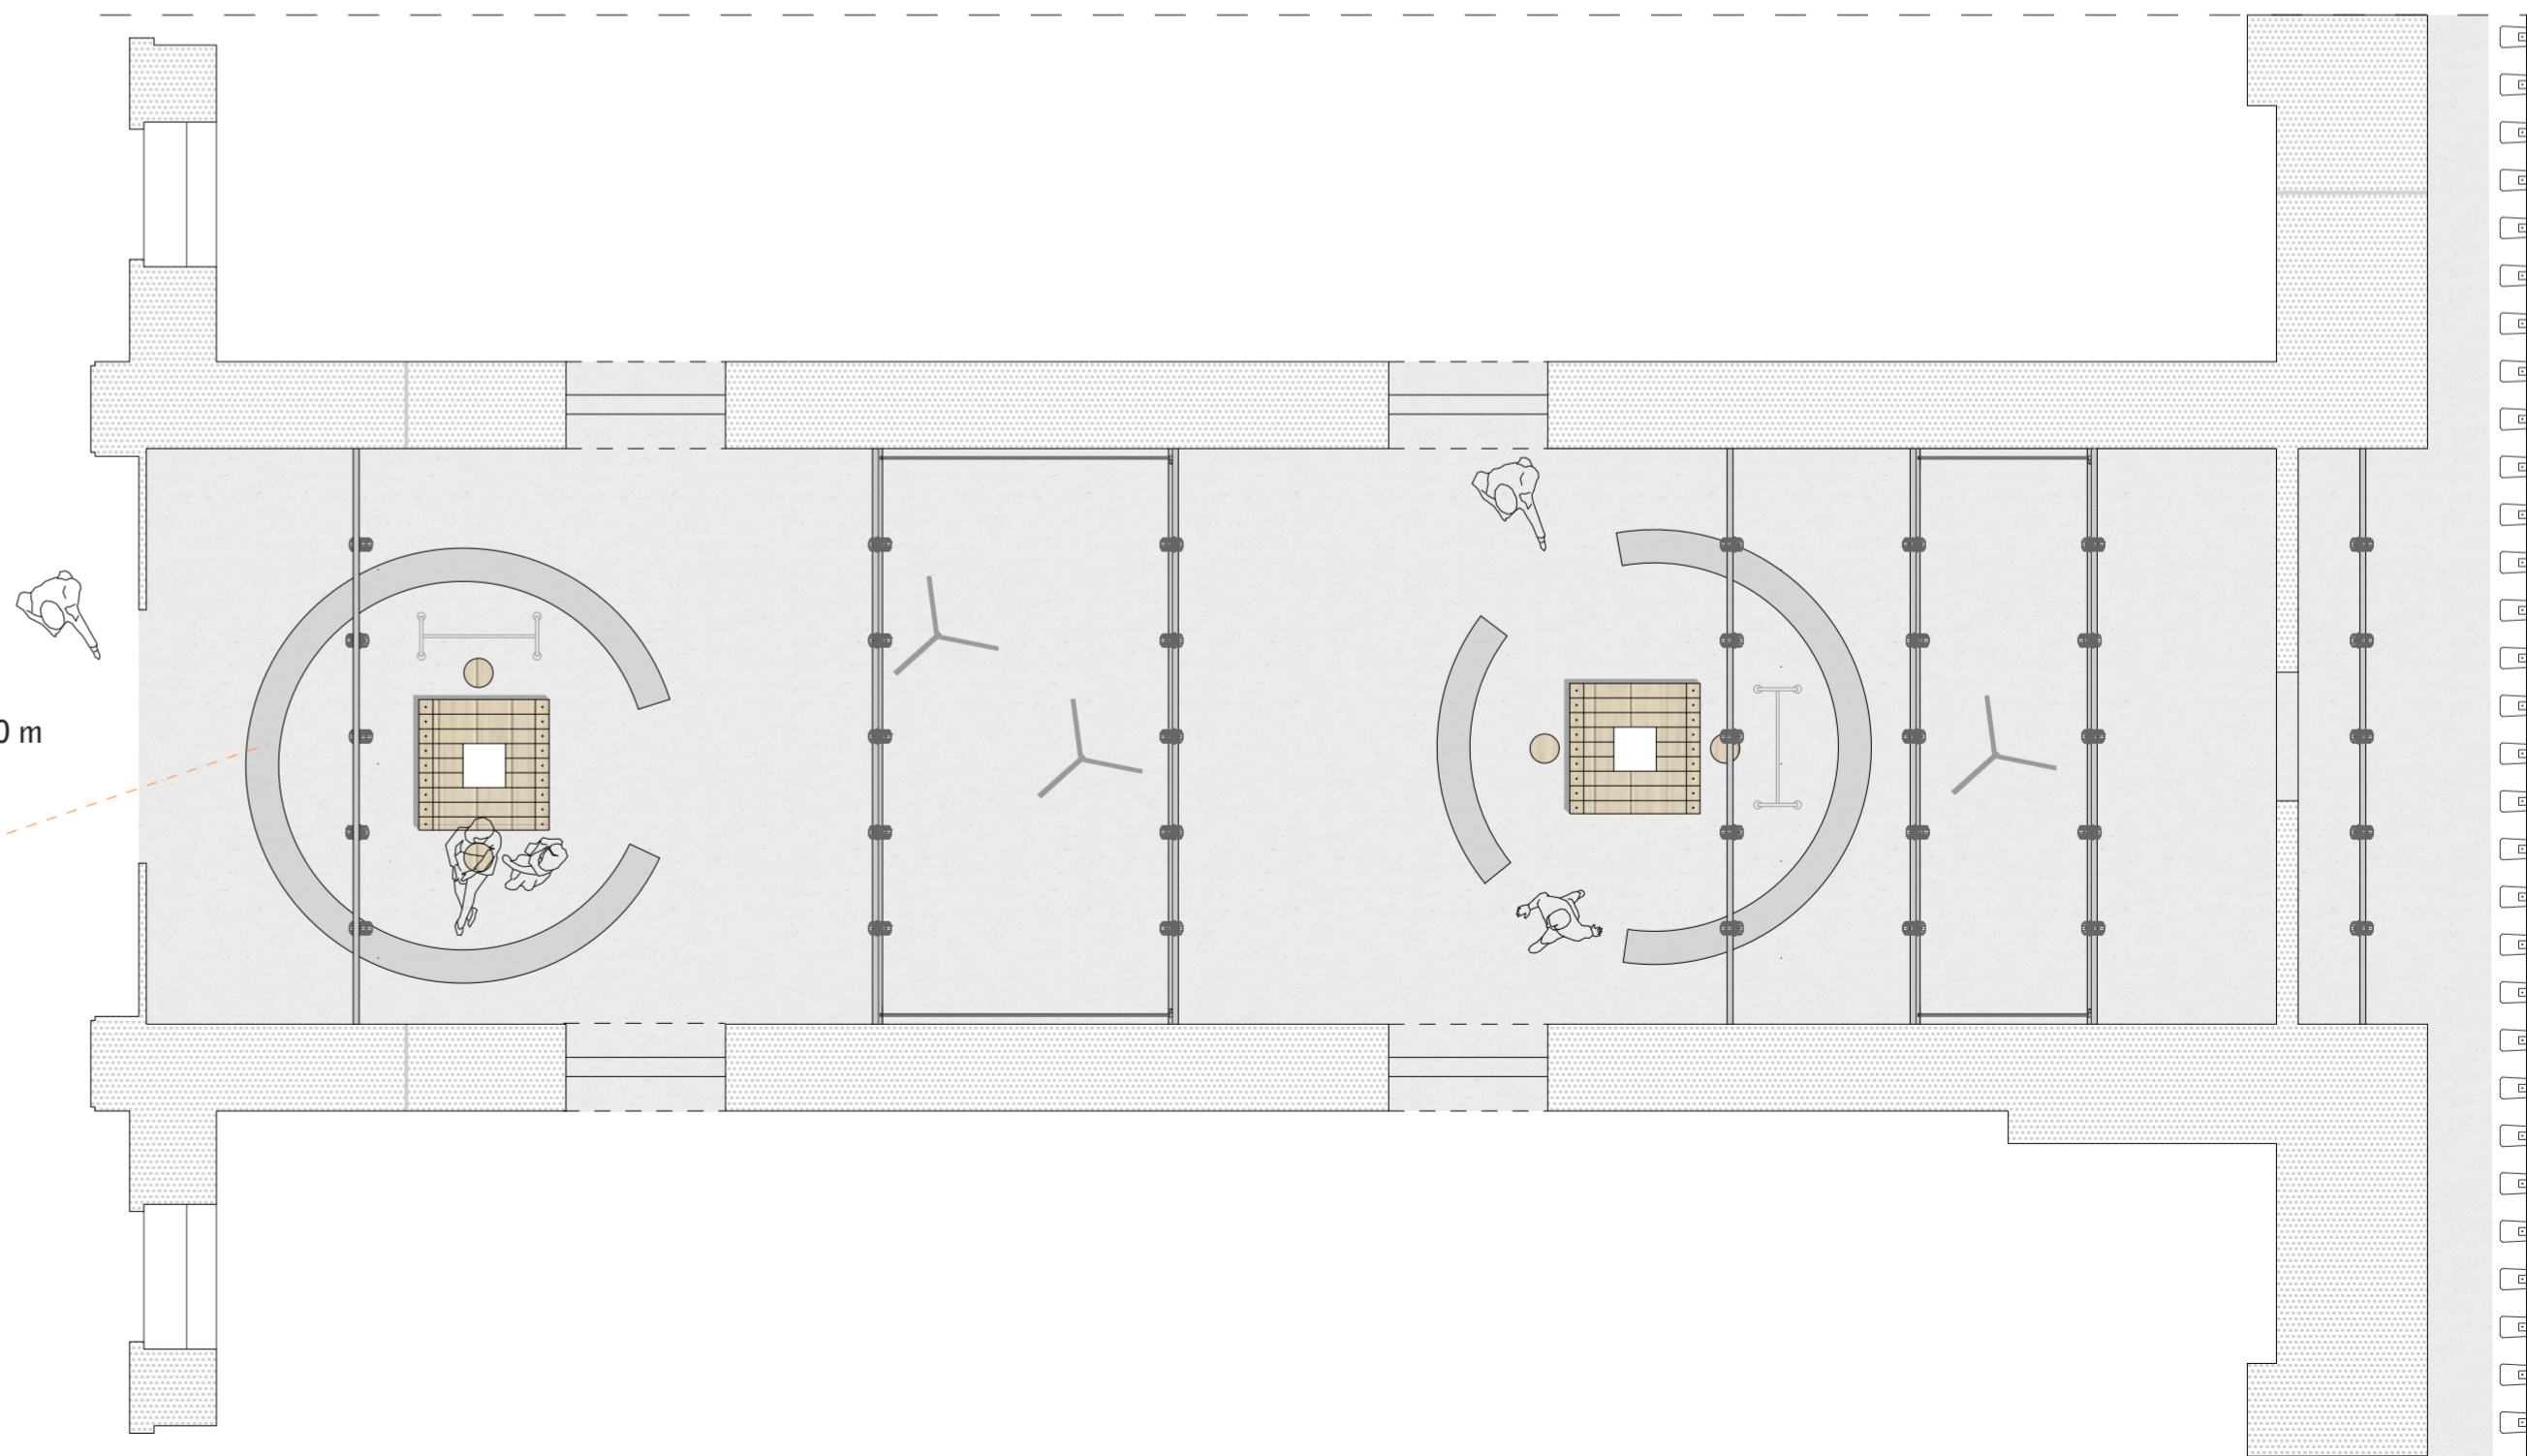

BARRA IN ACCIAIO
Ø 14 mm

DISTANZIATORI
Ø 30 mm

0.00 m