


SEZIONE TRASVERSALE  
scala 1:100




### PARETI SCORREVOLI

BINARIO IN FERRO  
l 100 mm  
h 100 mm  
spessore 5 mm

CARRELLO  
Ø 60 mm

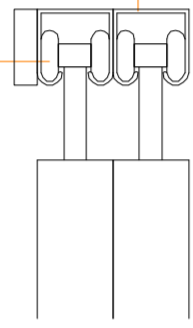


BINARI IN FERRO  
GALVANIZZATO  
SALDATI

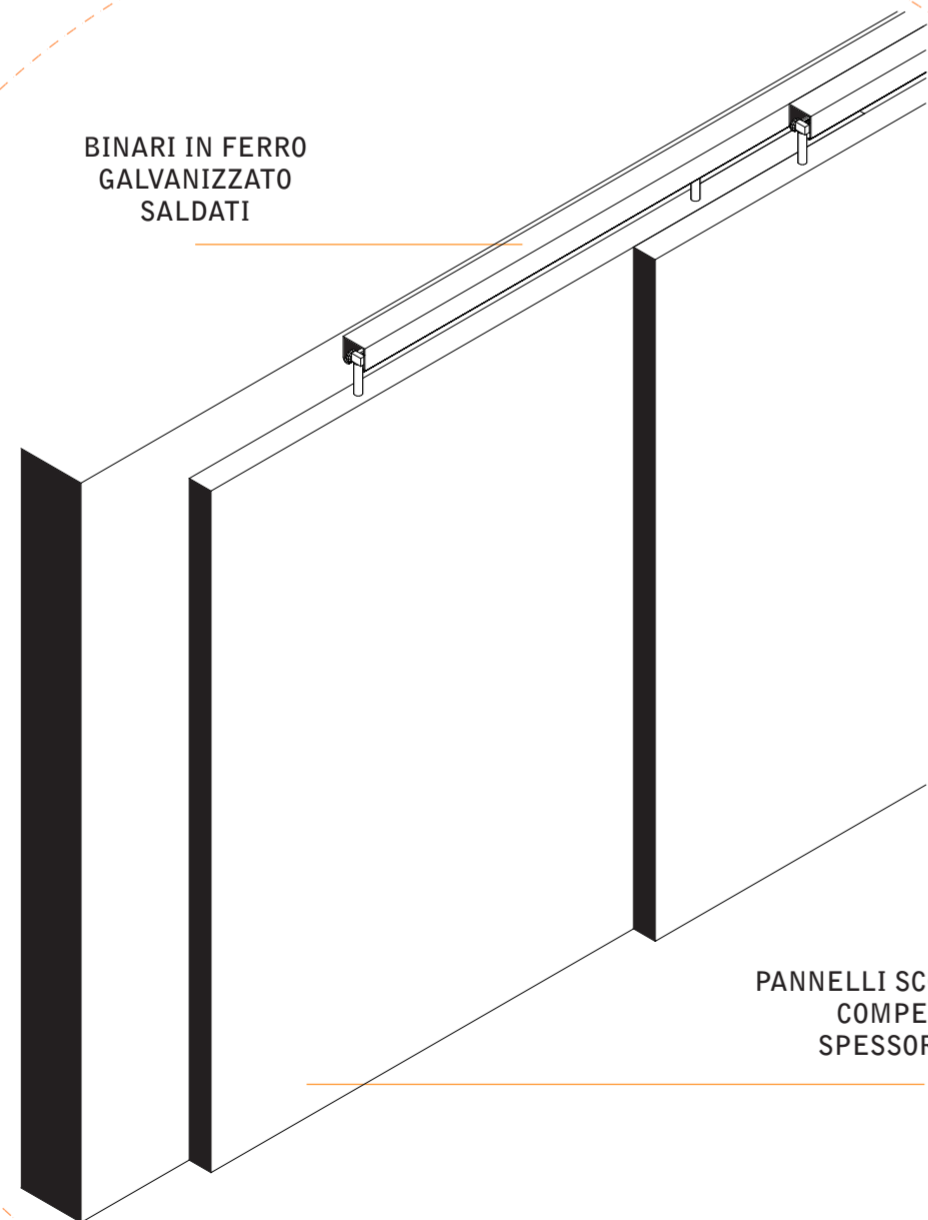

PANNELLI SCORREVOLI IN  
COMPENSATO  
SPESSORE 10 cm

0.00 m

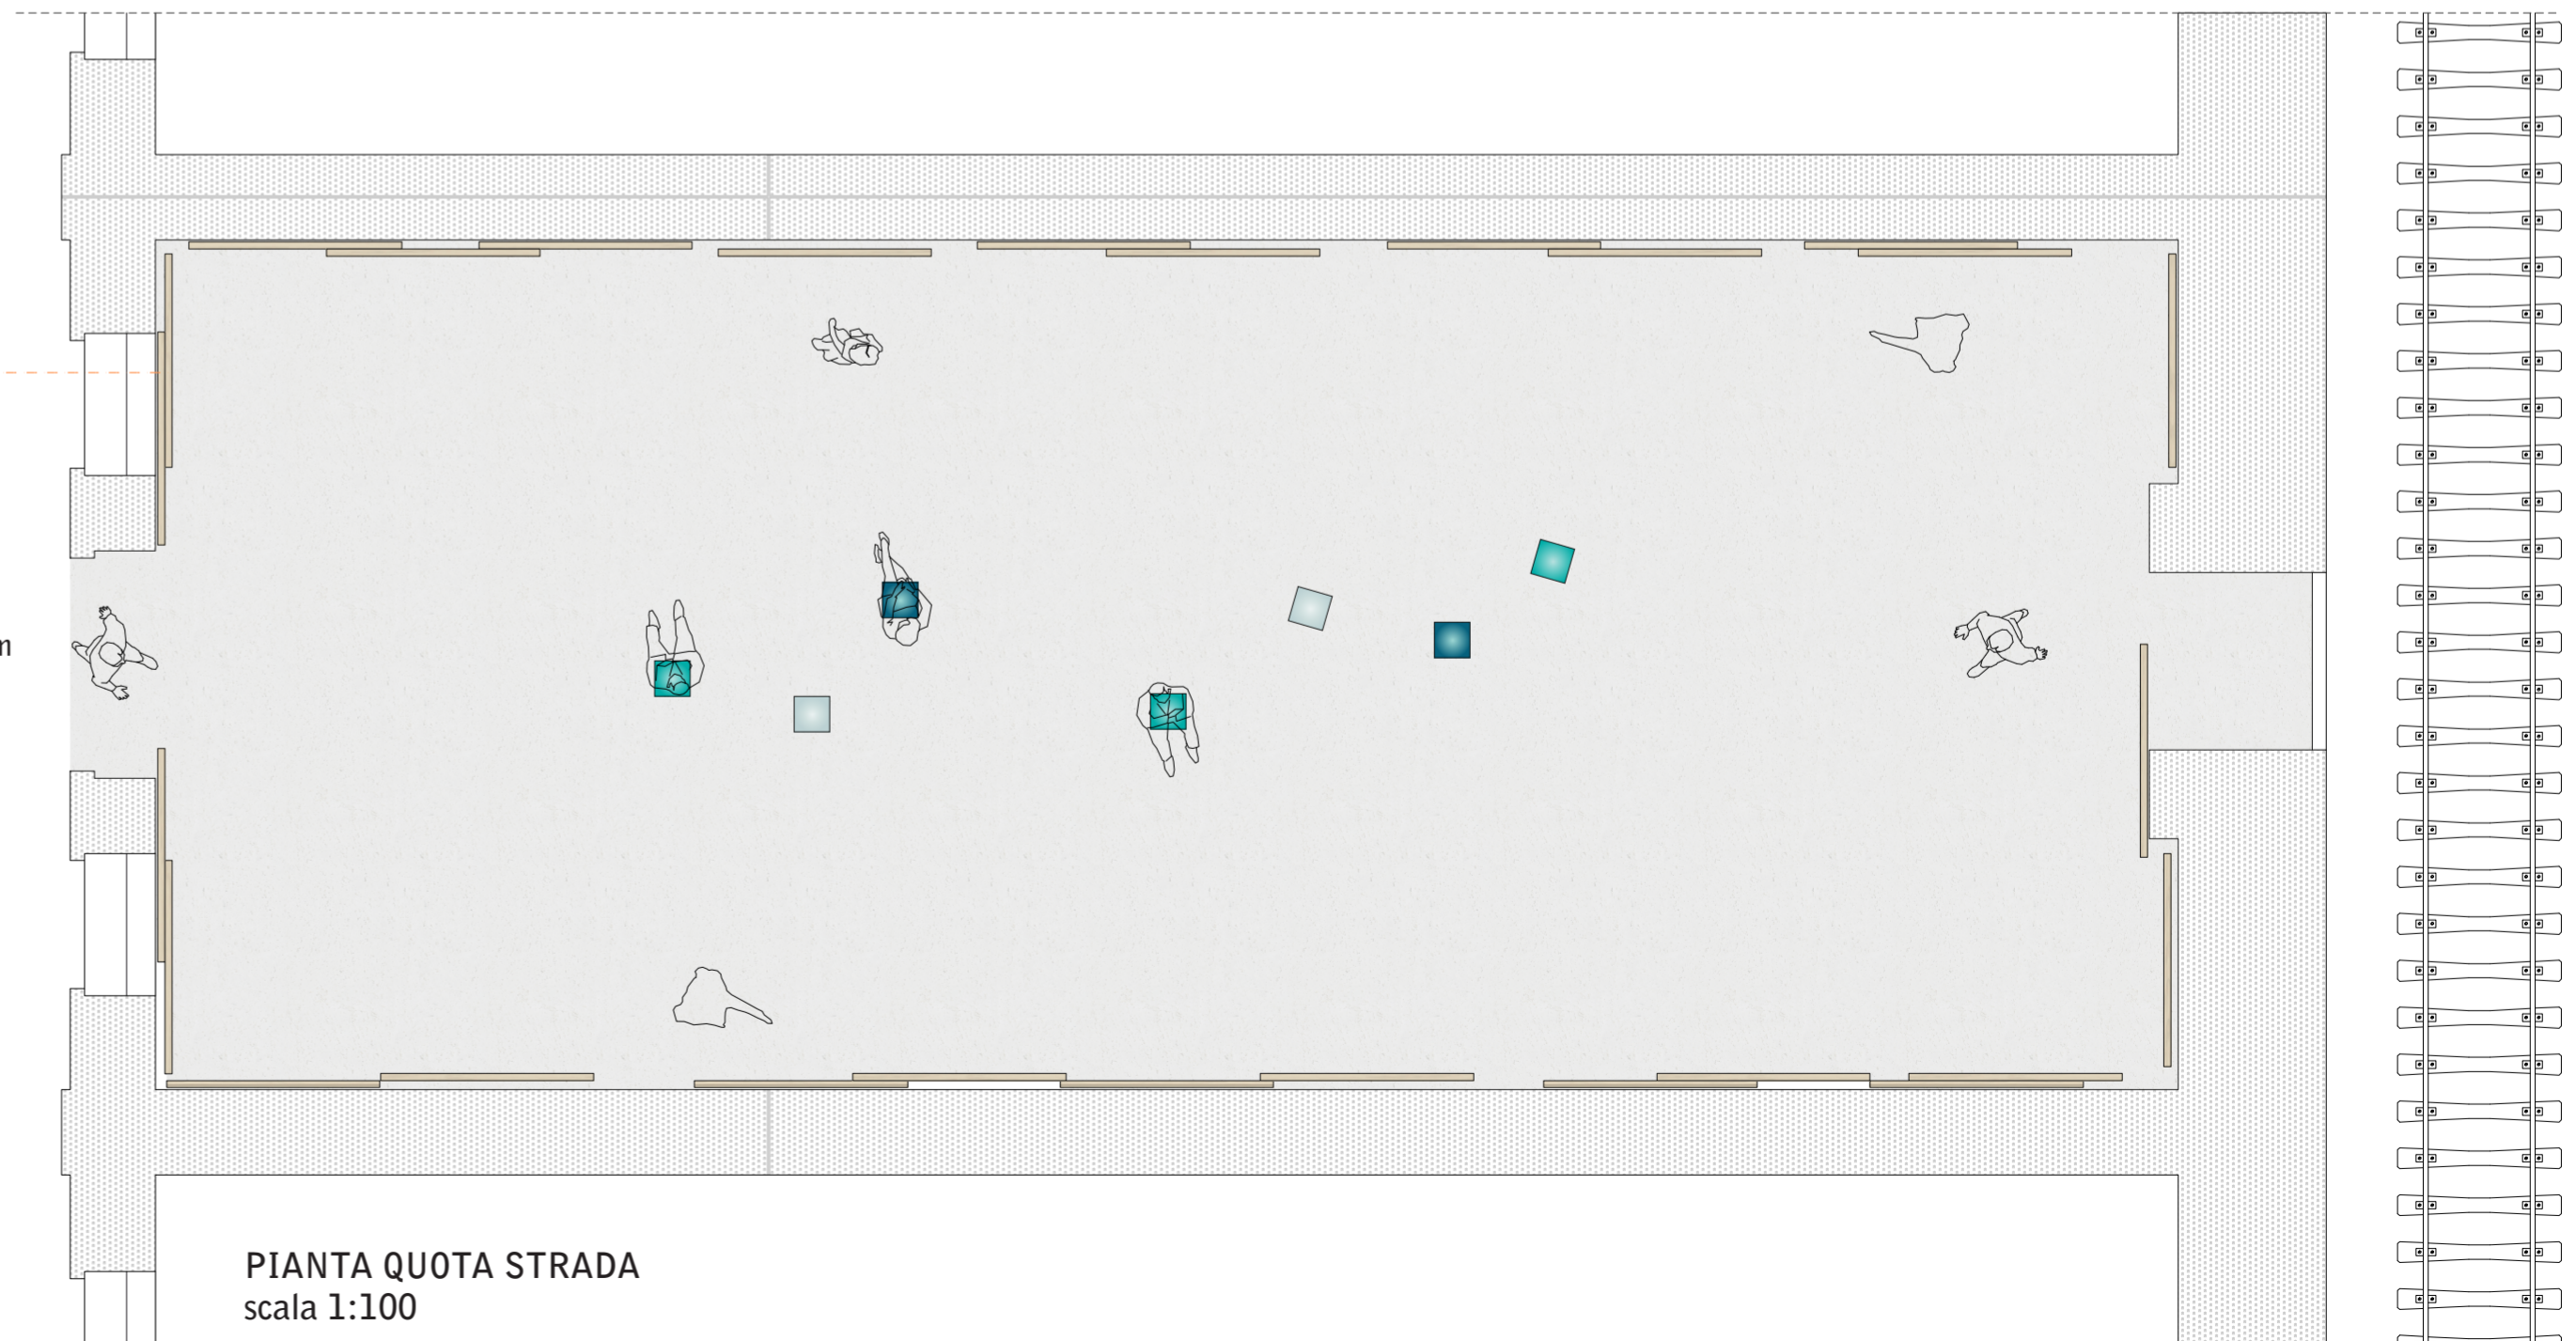

PIANTA QUOTA STRADA  
scala 1:100