

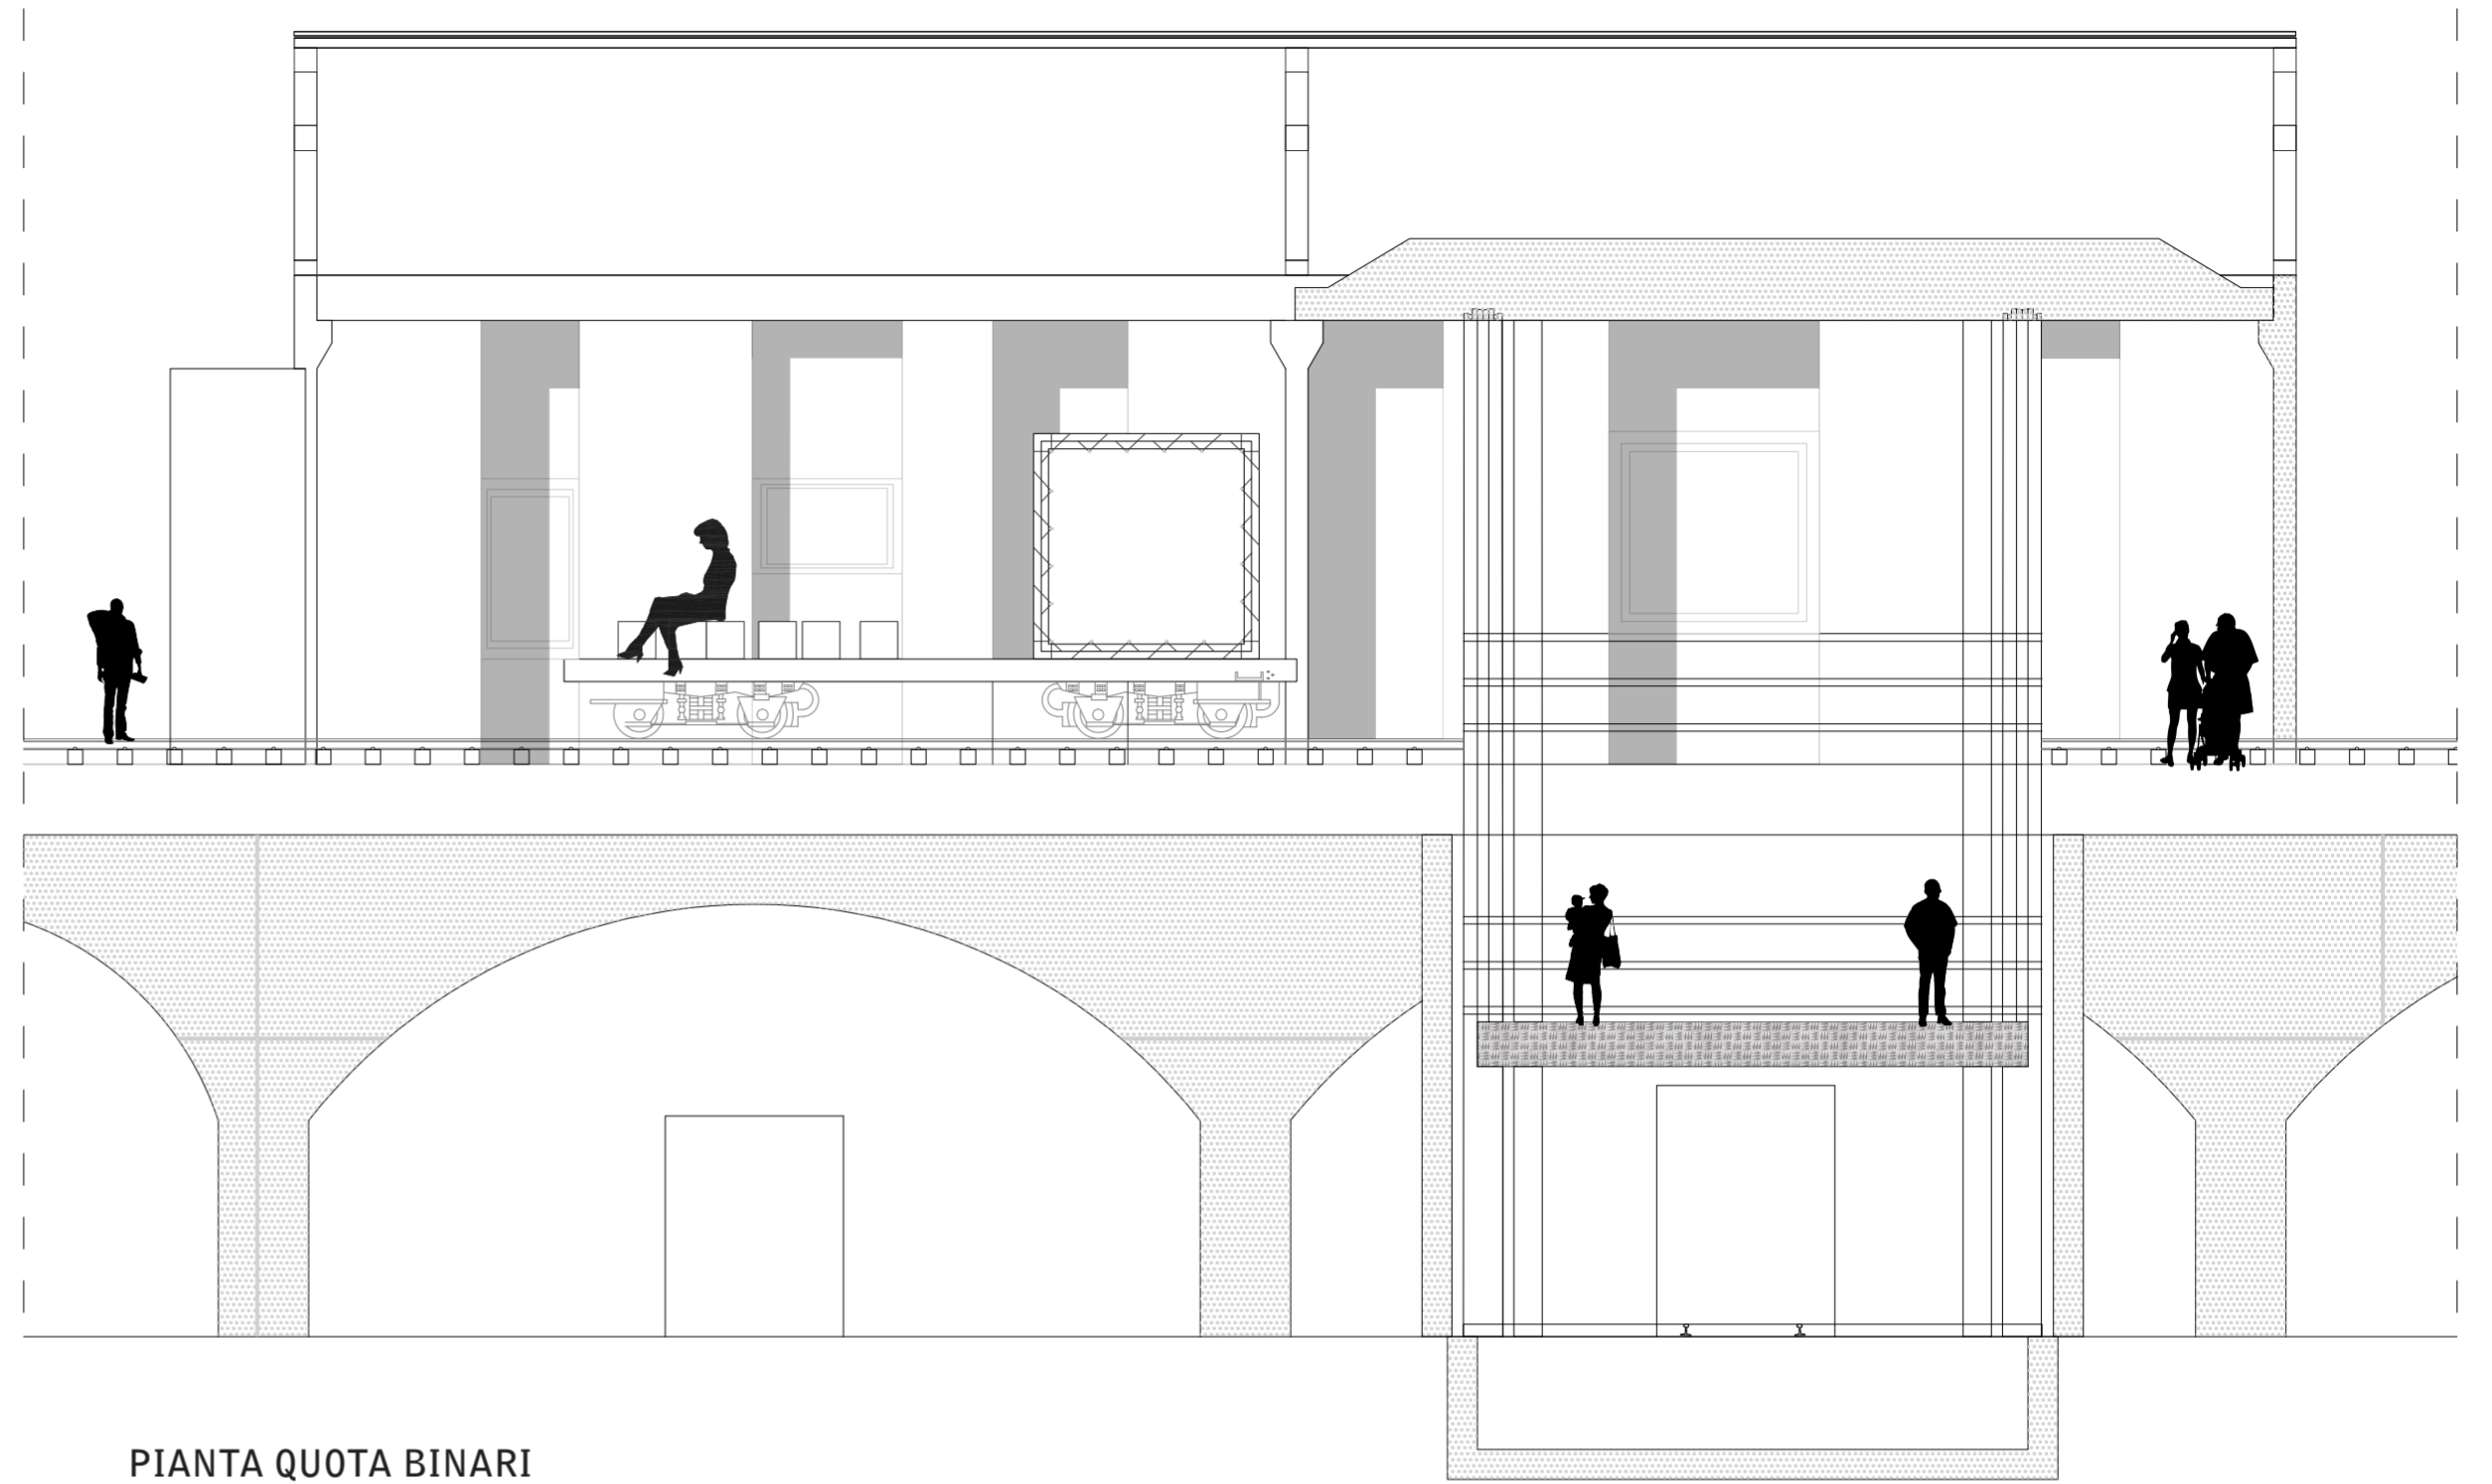


MONTACARICHI

SEZIONE LONGITUDINALE scala 1:100

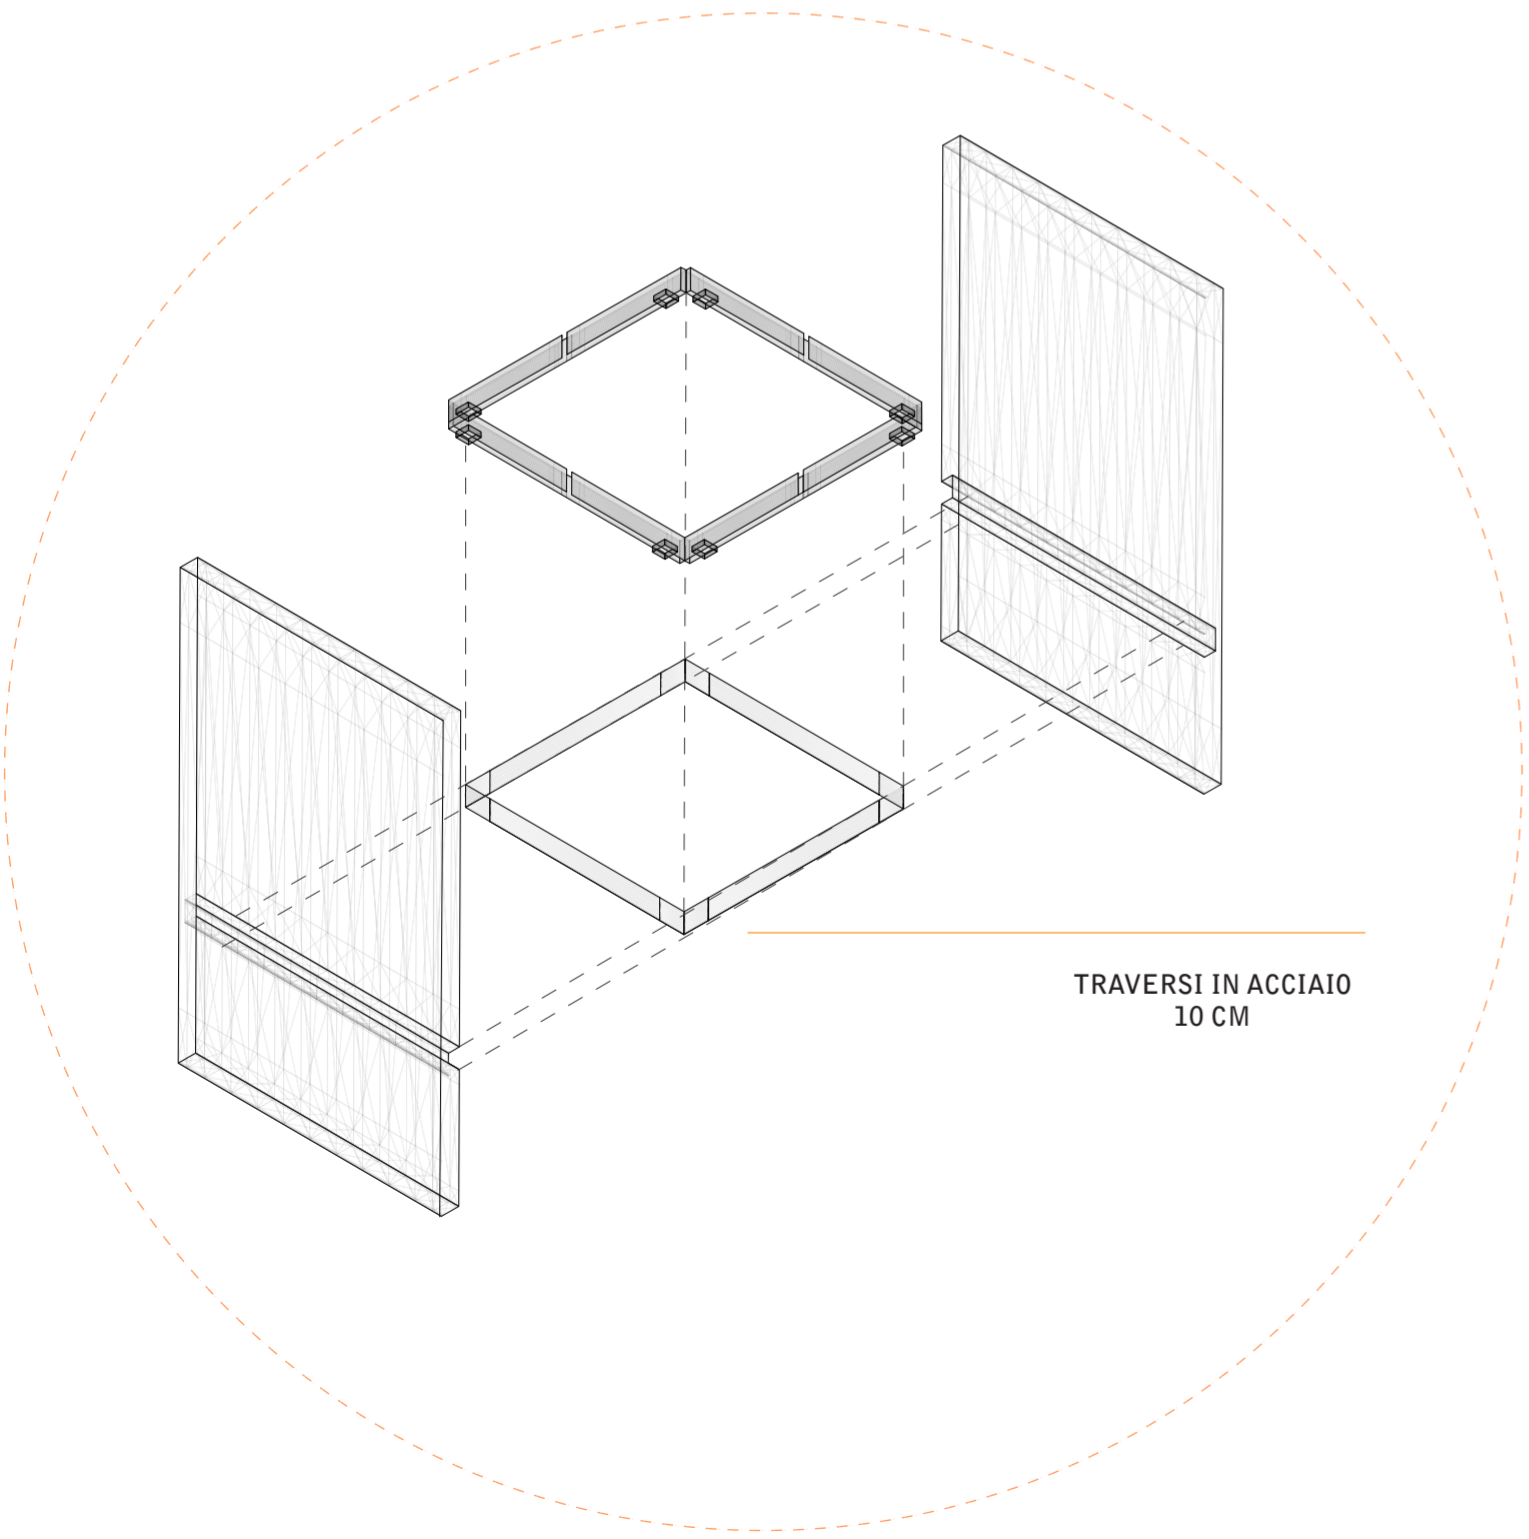

PIANTA QUOTA BINARI scala 1:100

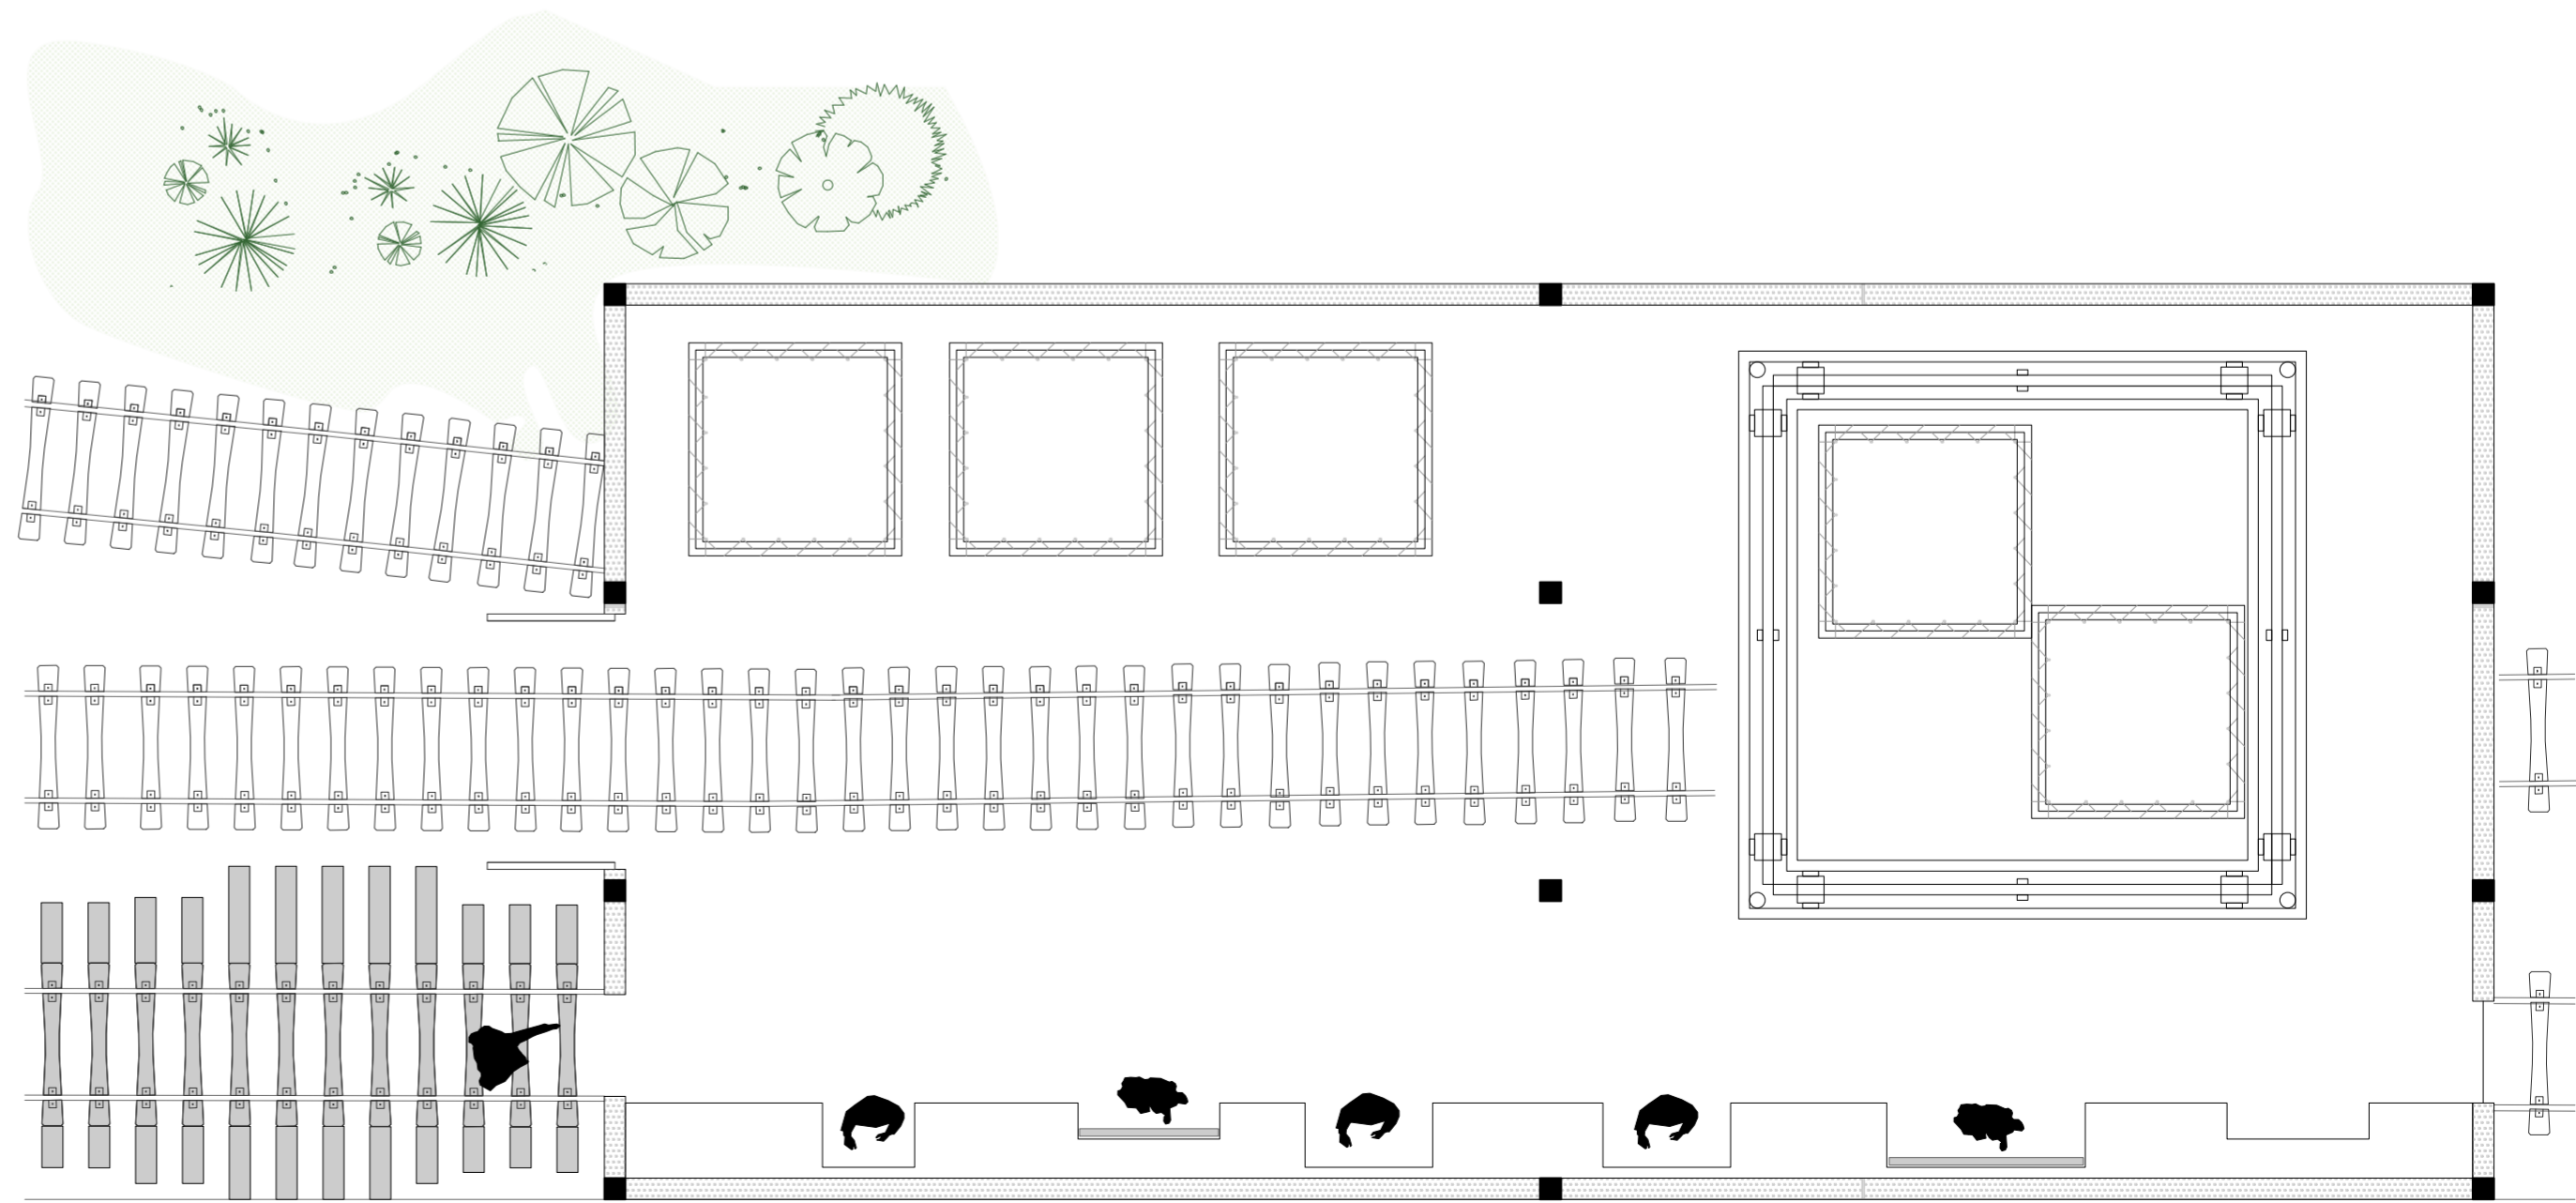

TRAVERSI IN ACCIAIO
10 CM