


La passerella per l'attraversamento in quota della strada non resta solo un ponte ma ha l'obiettivo di diventare un vero e proprio spazio pubblico. Si attrezza con panchine, integrate alla pavimentazione, che si alzano sinuosamente, il parapetto è un vetro anticaduta che consente la vista sulla strada, luogo di "happening", anche da seduti. È sostenuto da una struttura in acciaio, dei pilastri composti, a sezione circolare cava, lo sostengono in tre punti; due travi scatolari a sezione rettangolare alle quali sono saldate delle ali, il tutto in acciaio, fanno da base per la posa del pavimento in legno.

SEZIONE TRASVERSALE
scala 1:100



ORIENTAMENTO: PONTE

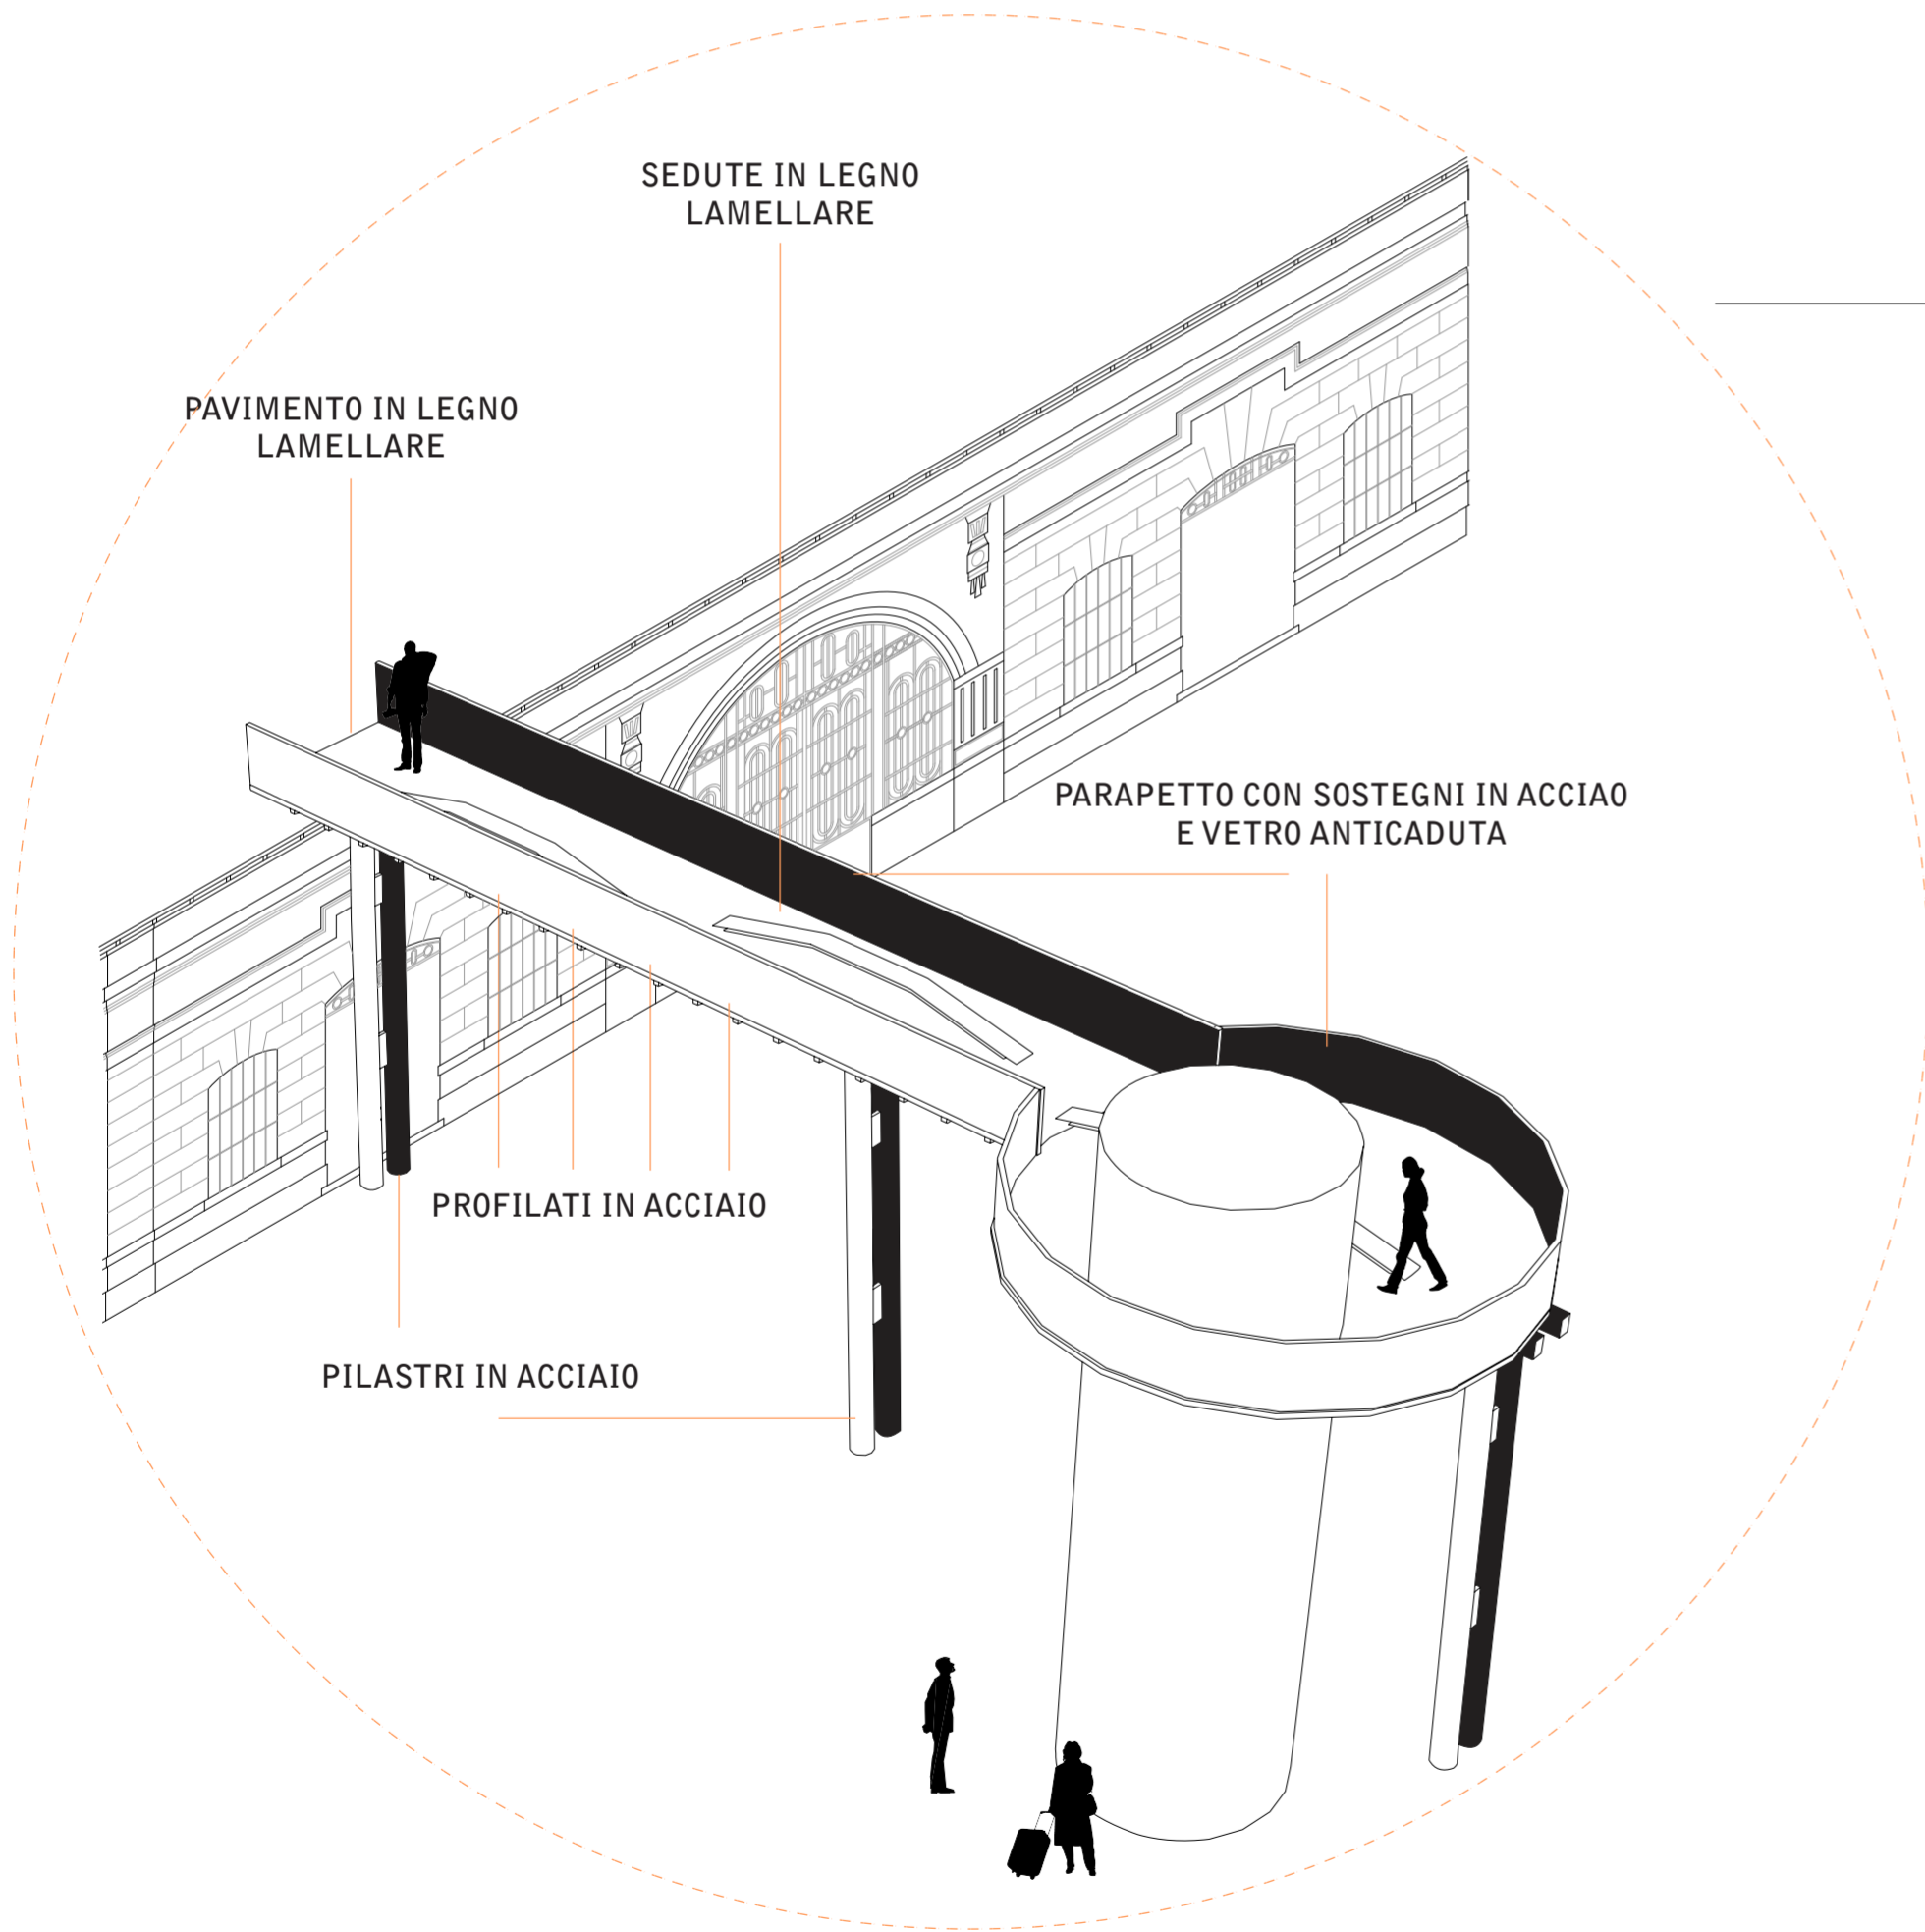

SEZIONE LONGITUDINALE
scala 1:100

