



Lo spazio delle caffetterie si modifica a seconda delle caratteristiche sociali, che definiscono diverse occasioni di aggregazione e tipologie di consumo. Durante la giornata: colazione, pranzo, break, aperitivo, cocktail, il cliente ricerca esperienze diverse. Da ciò nasce la necessità di diversificare lo spazio nell'arco della giornata, accompagnandolo con un sistema di illuminazione che permetta di bilanciare intensità, colore e distribuzione della luce; più fredda nelle ore lavorative, per poi prediligere toni più caldi durante l'orario dell'aperitivo. L'esperienza del visitatore cambia nei diversi momenti di consumo e il sistema di illuminazione ne mette in risalto i valori.

CAFFETTERIE

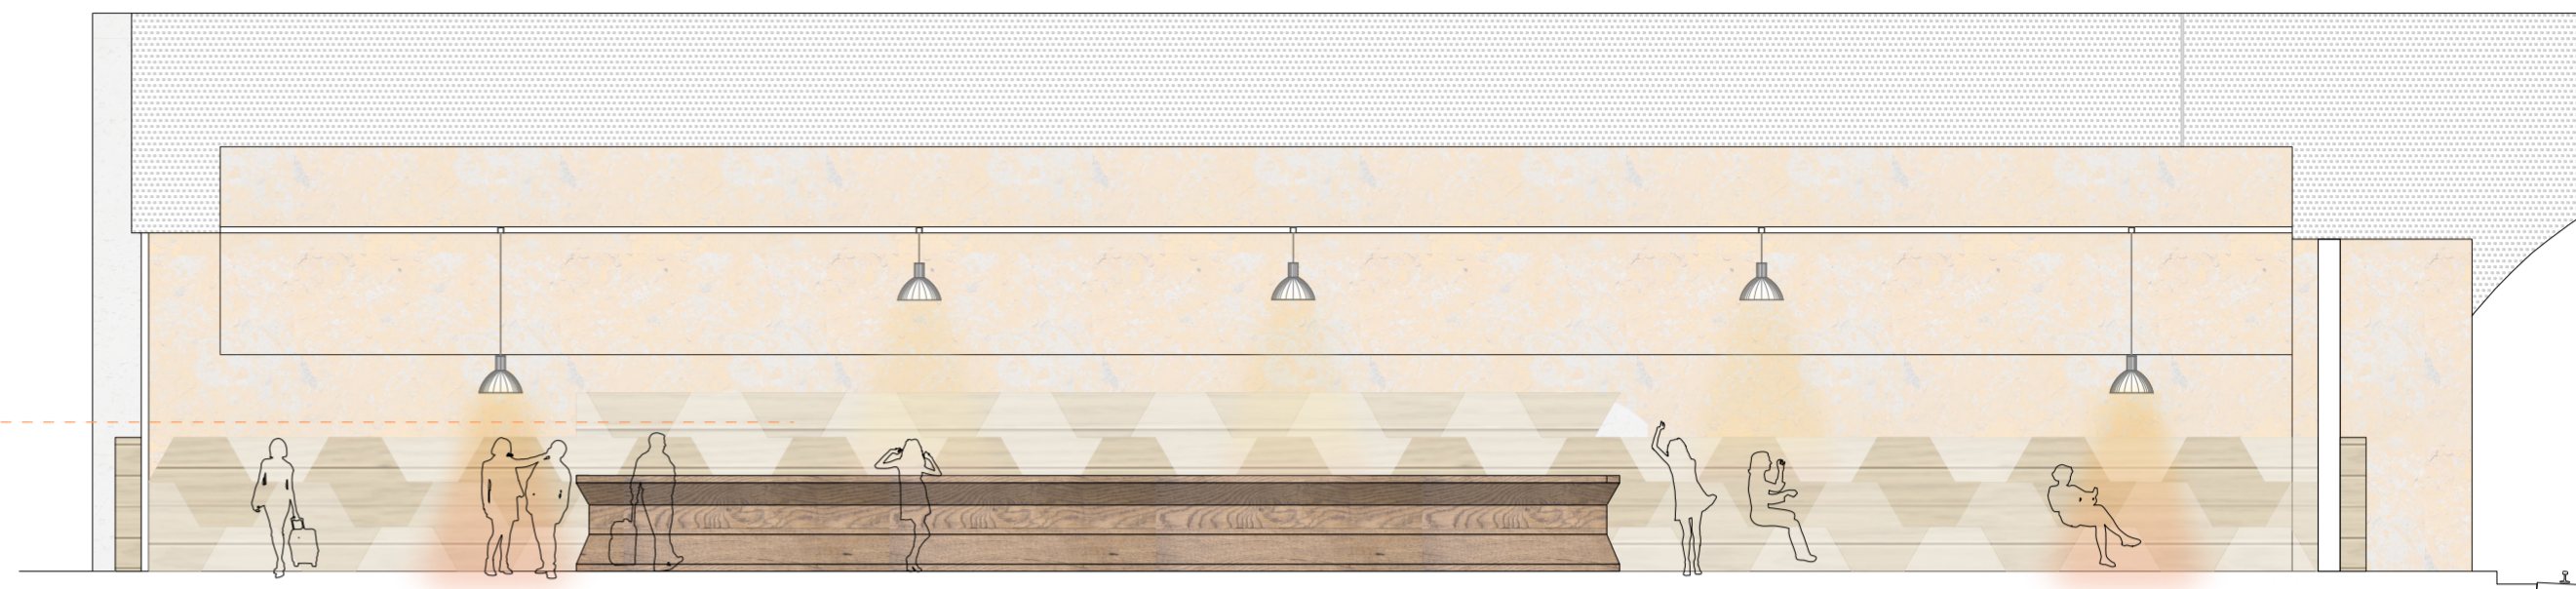


PARETE MODULARE IN LEGNO
LAMELLARE

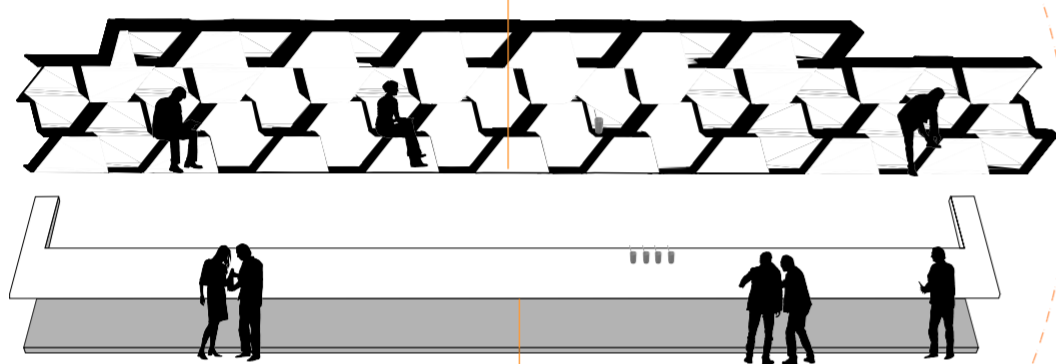


BANCONE

PIANTA scala 1:100
QUOTA STRADA

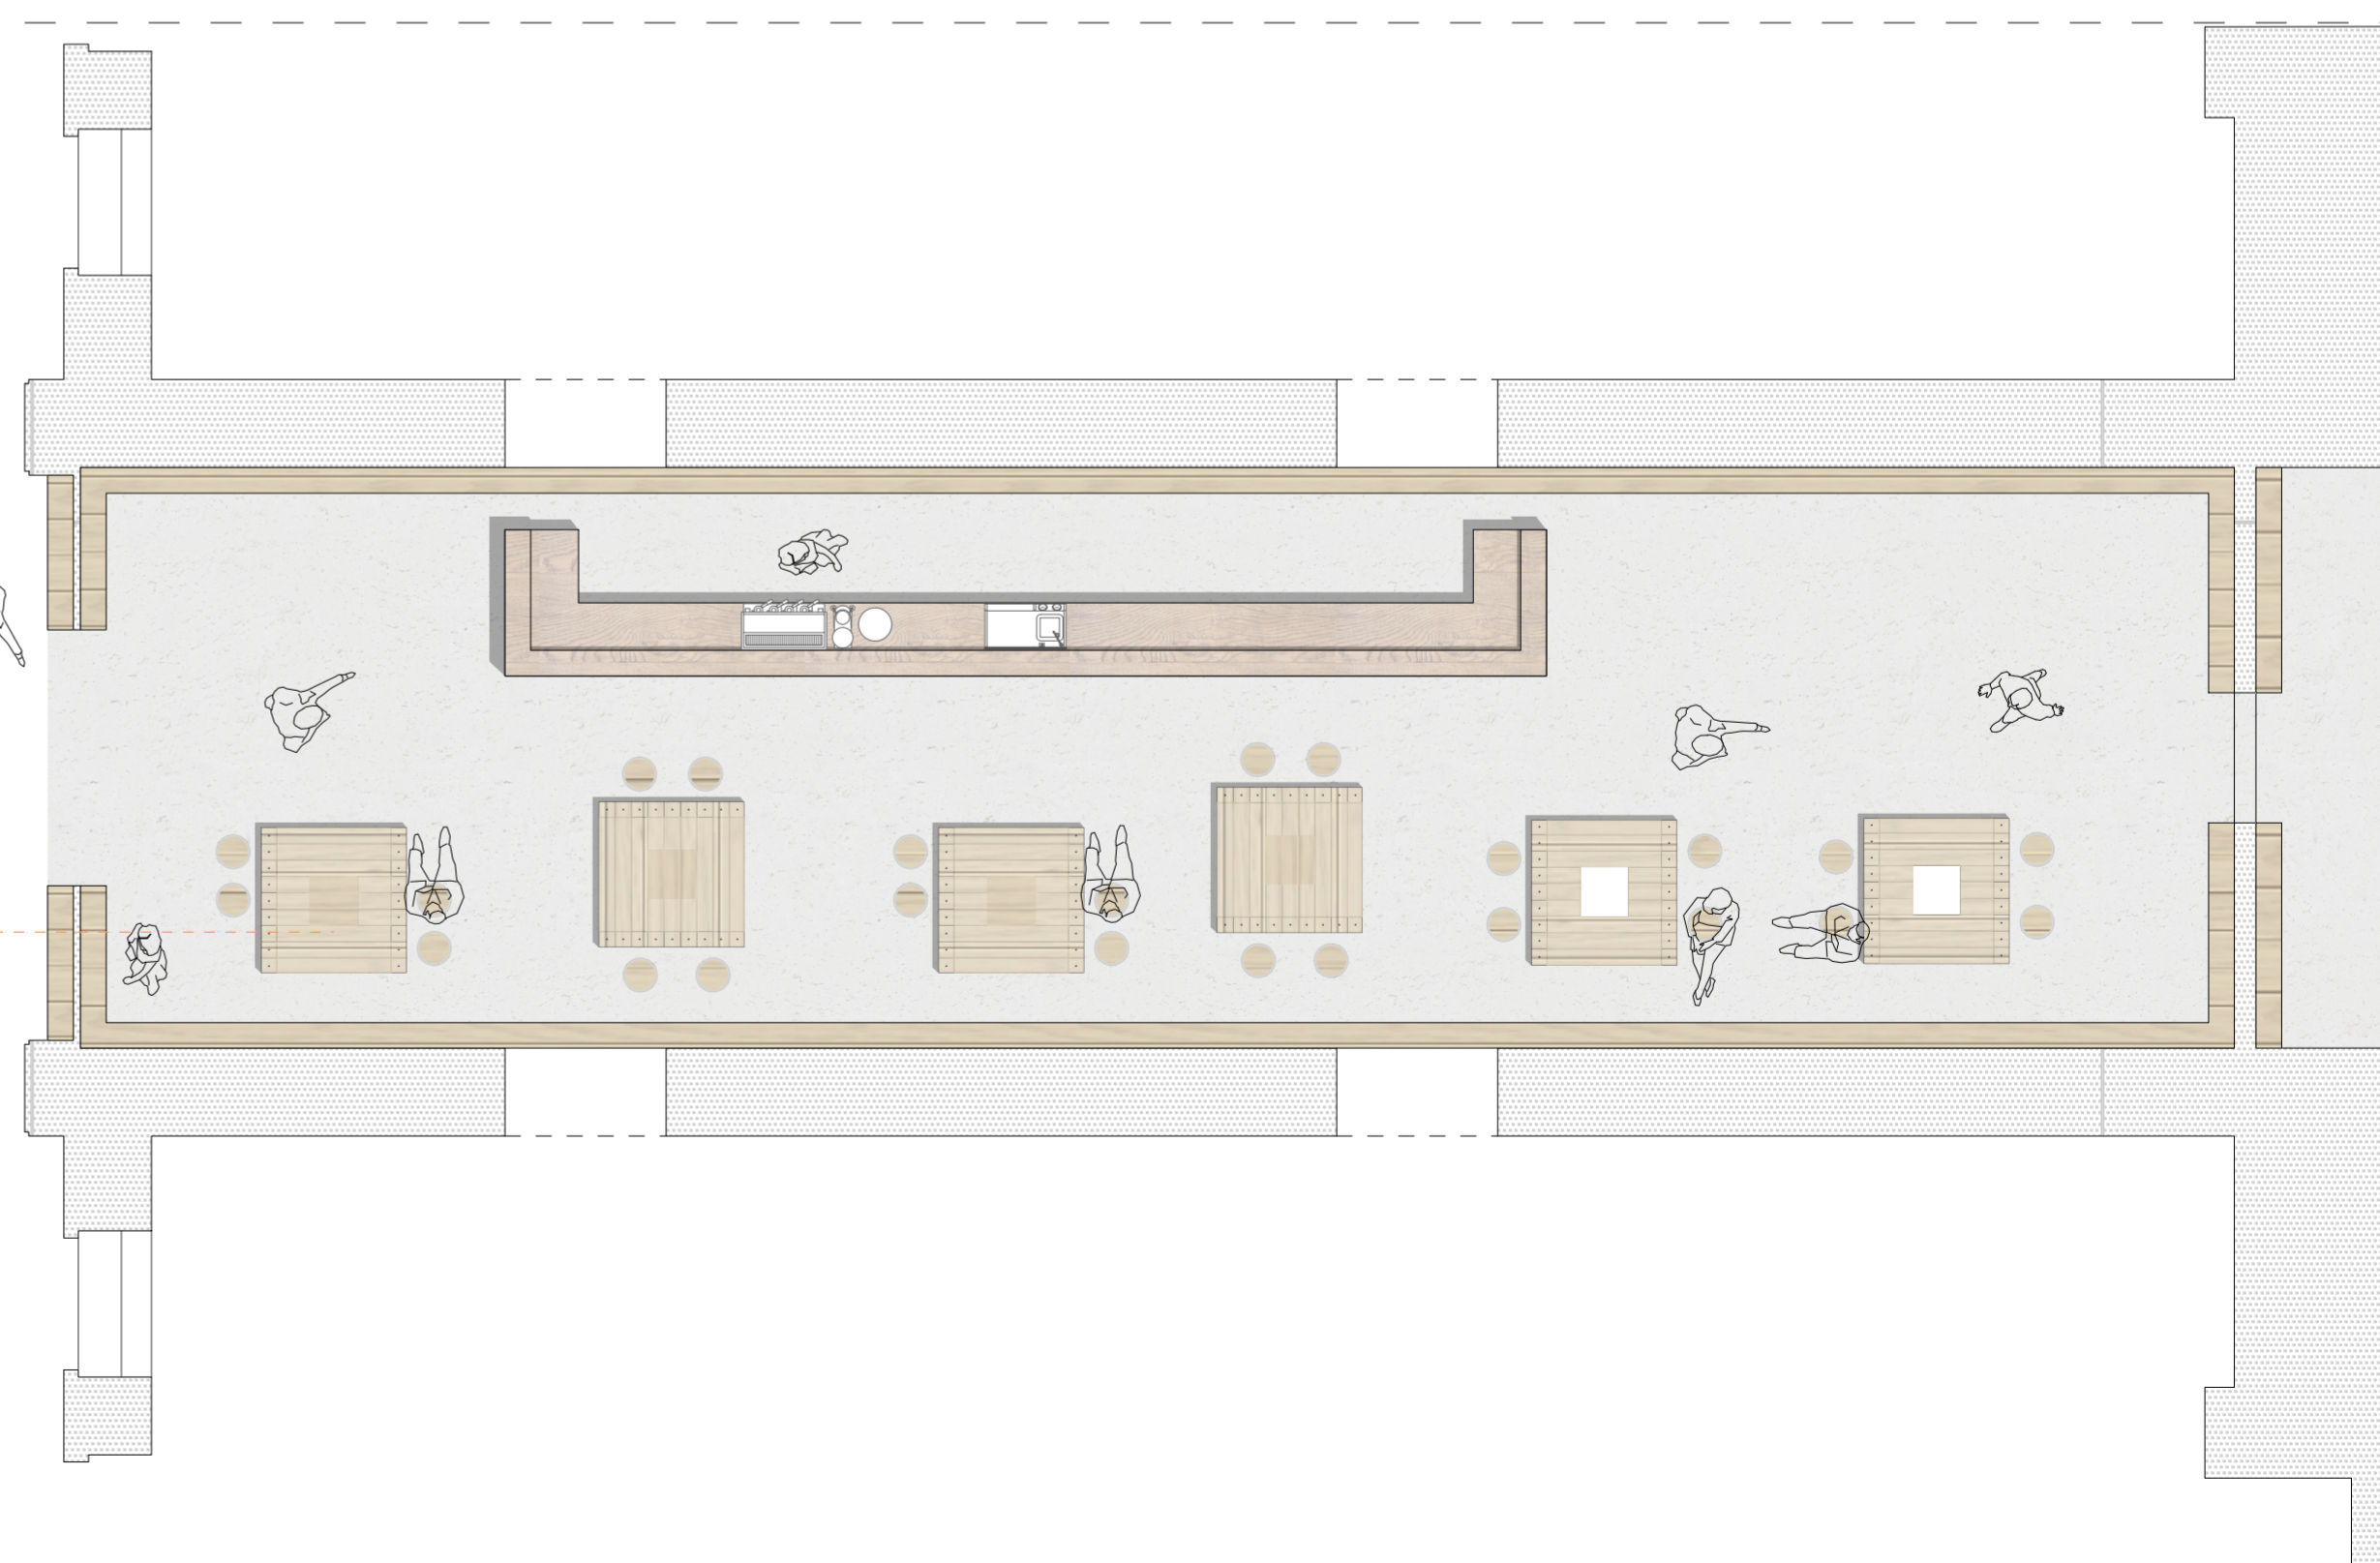


APERTURA PRESE
ELETTRICHE IN LEGNO

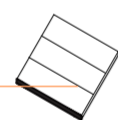

PIANO DI APPOGGIO
LEGNO


m 1,78X1,78

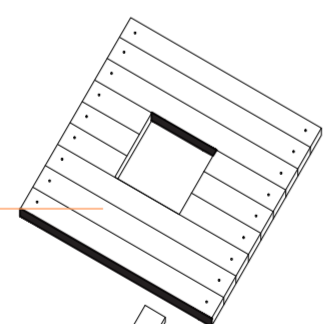

ELEMENTO
FISSAGGIO
LEGNO



PRESE ELETTRICHE

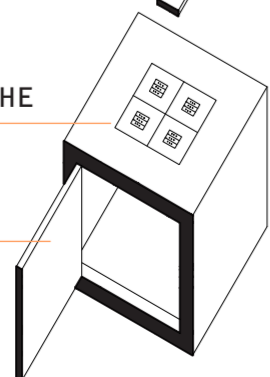

STRUTTURA
LEGNO
sportello apertura
m 1,18X0,93

0.00 m