


Dimensione dei singoli campi agricoli tipo (m)

Lungh.	Largh.
269	14
177	17
97	13
177	13
246	8
235	22
200	13
122	5,5
302	7,5
132	24
213	21
340	16
237	16
234	12
131	16
5,5	7
210	12
134	49
171	13

Dimensione edifici informali tipo (m)

Lungh.	Largh.
10	13
7,5	13
11	14
6,5	10
6,5	9,5
10	12,5
8,5	12
8,5	8,5
17	7
6	8
10	12
10	5
11	8
8	12
8,5	6
7,5	9
8	14
7,5	14
10	12

Tessuto informale e formale

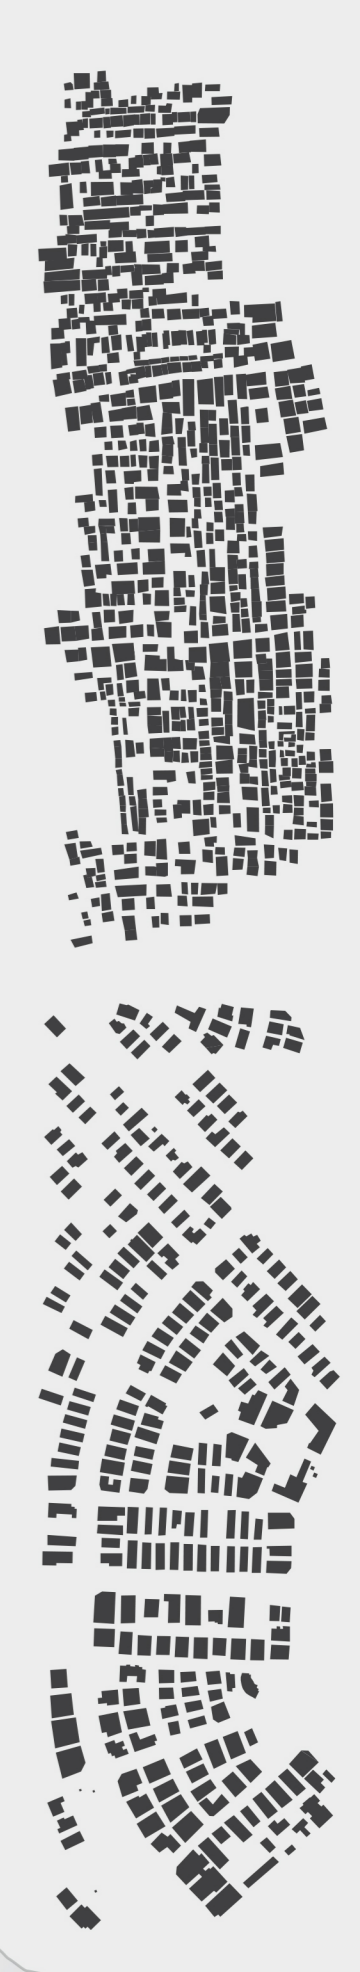

tratto da: Towards an urban sector strategy, Arab Republic of Egypt, Vol.2, World Bank, giugno 2008



Lavoro sull'INTERFACCIA tra il tessuto urbano informale e il tessuto rurale
Lavoro interno al tessuto informale con una SPINA di connessione dei vuoti esistenti
mantenuti e convertiti in aree verdi con ruoli urbani specifici


O. 1 - TESSUTO
operazione di attacco

O.2 - INTERFACCIA
operazione di difesa

O.3 - SPINA
operazione di conservazione

O.4 - CELLULA
operazione di trasformazione

O.5 - FASCIA
operazione di protezione

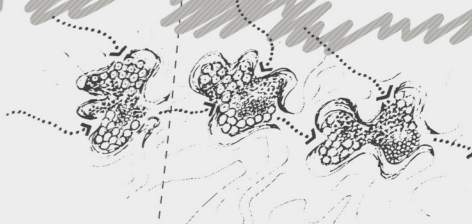

Shlomo Aronson
Erosion control through "Imani" boys' and taxines