



8. PROSPETTO OVEST

Il parco archeologico di Baratti e Populonia: valorizzazione e tutela secondo le linee guida del D.M. 18 aprile 2012

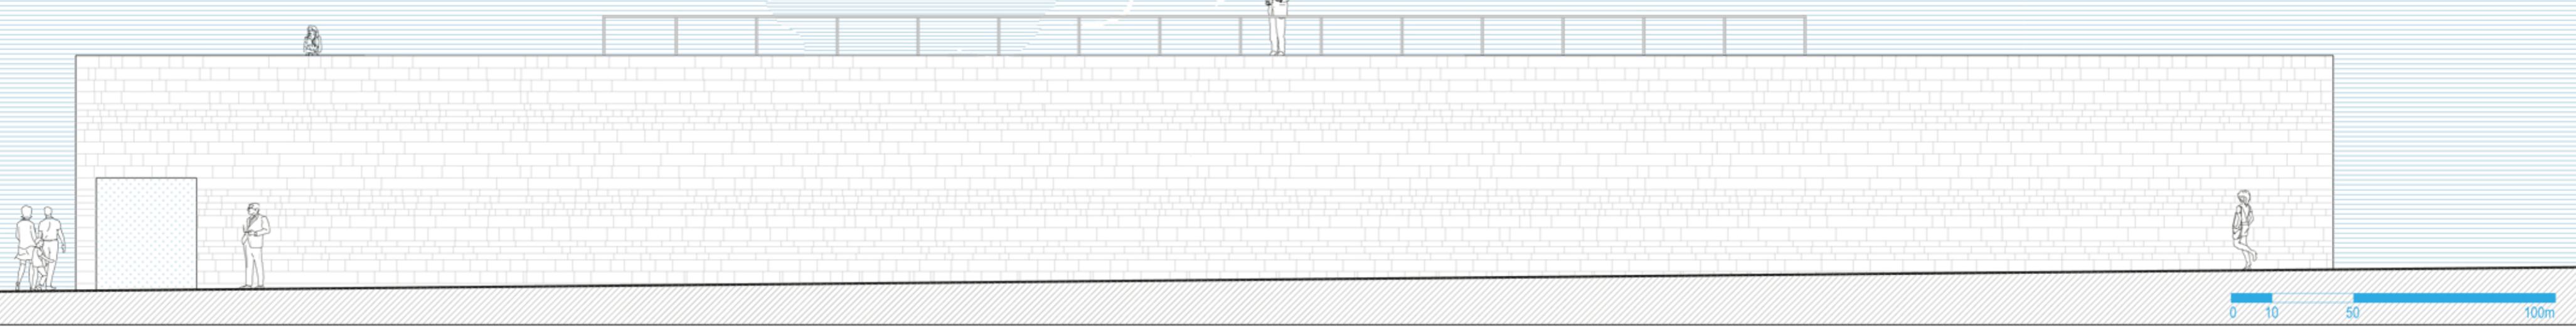

9. PIANTA DELLA COPERTURA

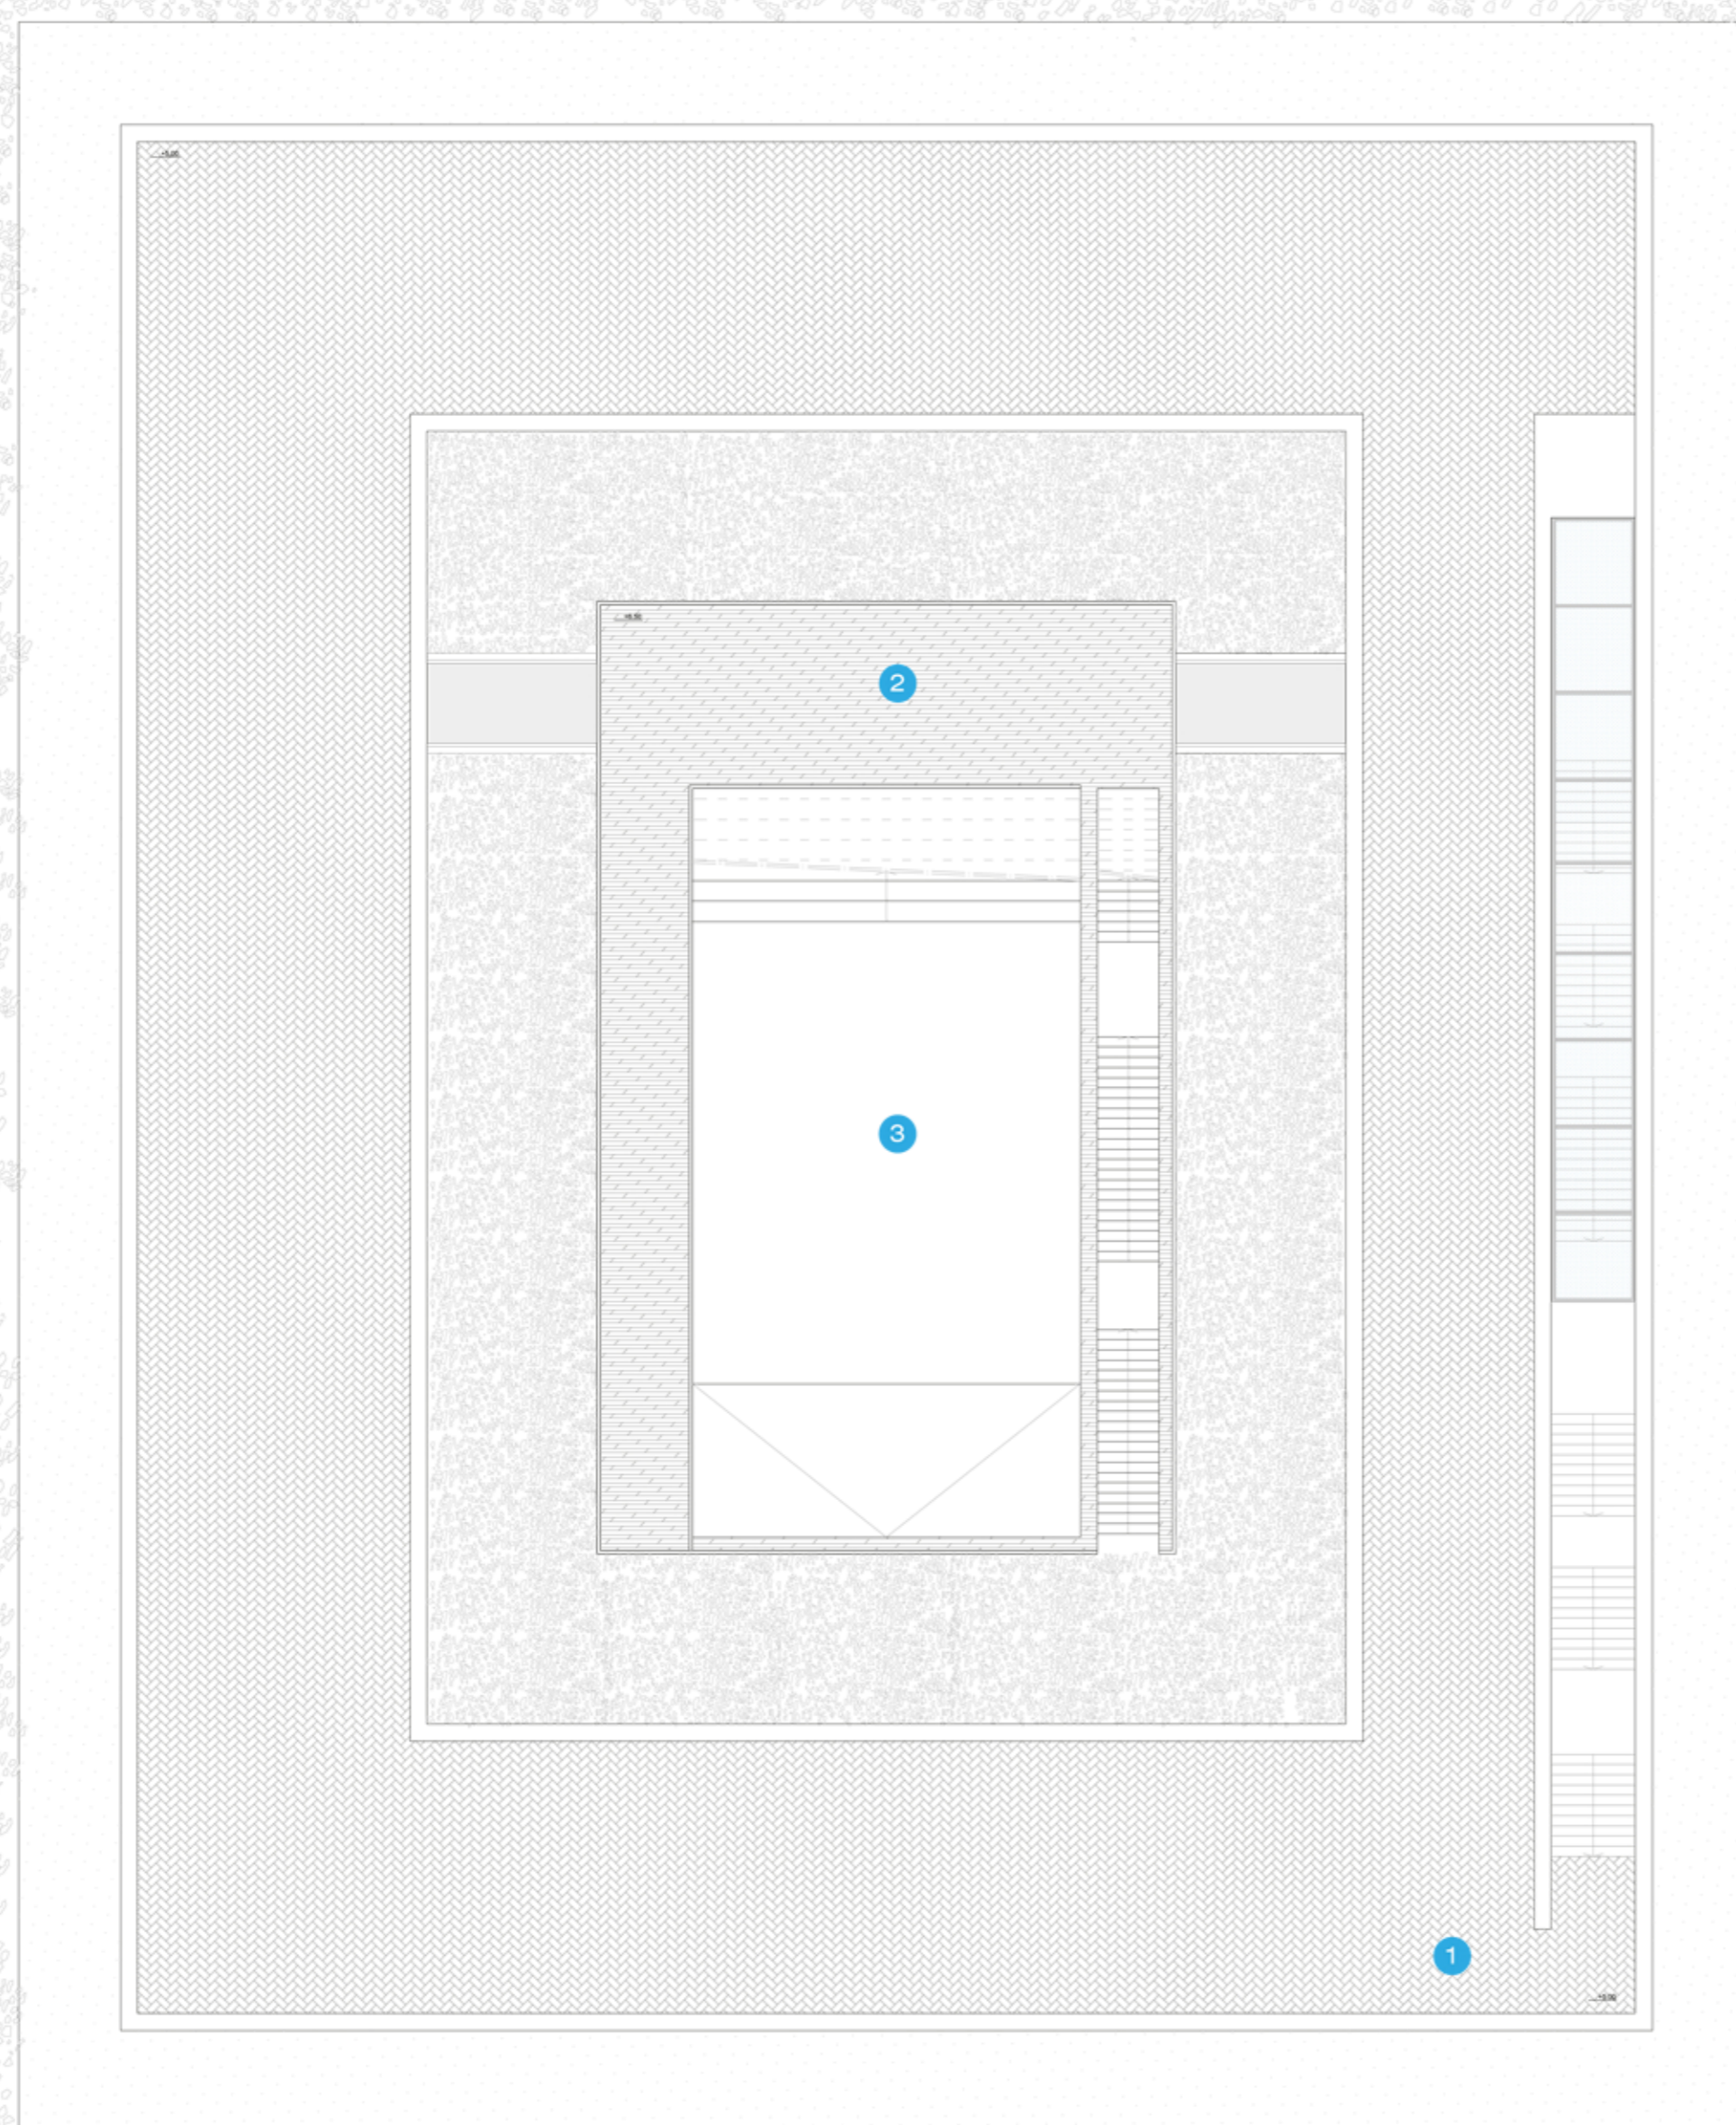

- 1 Terrazza panoramica
 - 2 Terrazza sopra il teatro all'aperto
 - 3 Teatro all'aperto
- 0 10 50 100m

10. SEZIONE

