



11.PROSPETTO SUD

Il parco archeologico di Baratti e Populonia: valorizzazione e tutela secondo le linee guida del D.M. 18 aprile 2012

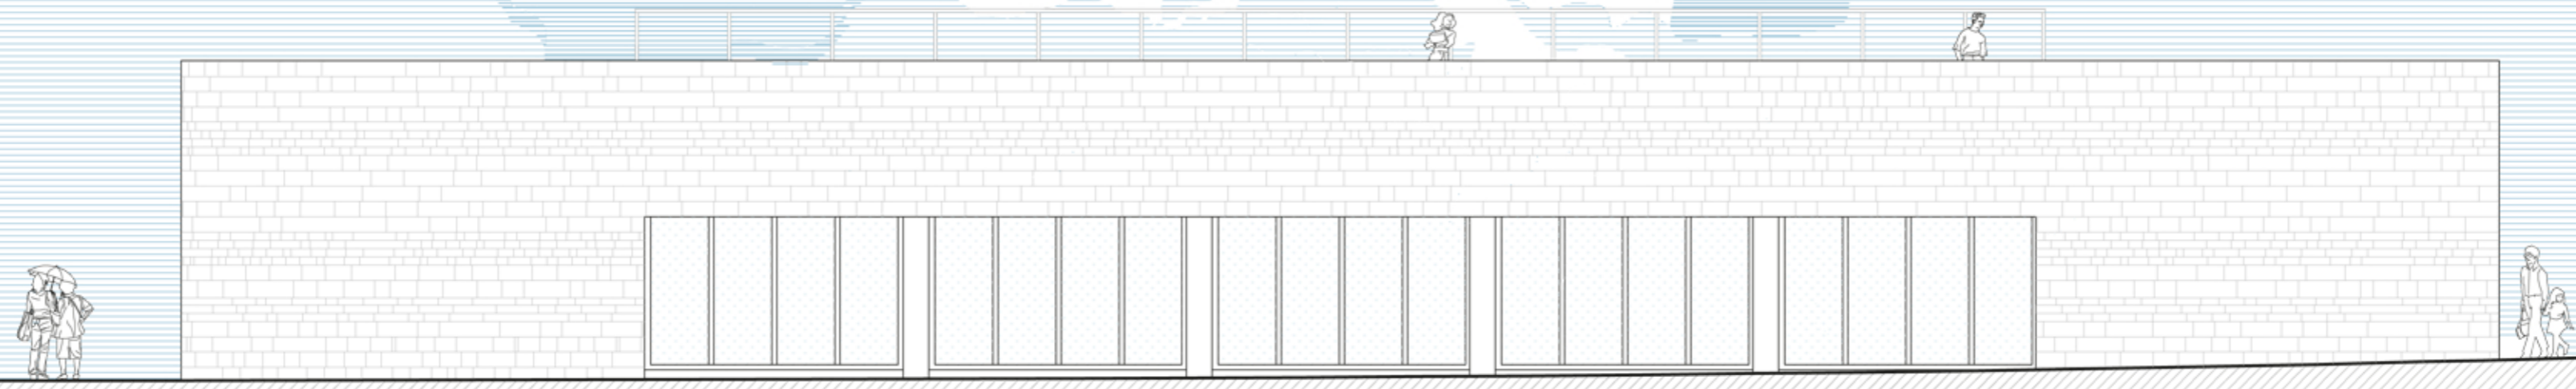

0 10 50 100m

12.PIANTA QUOTA 1.5m

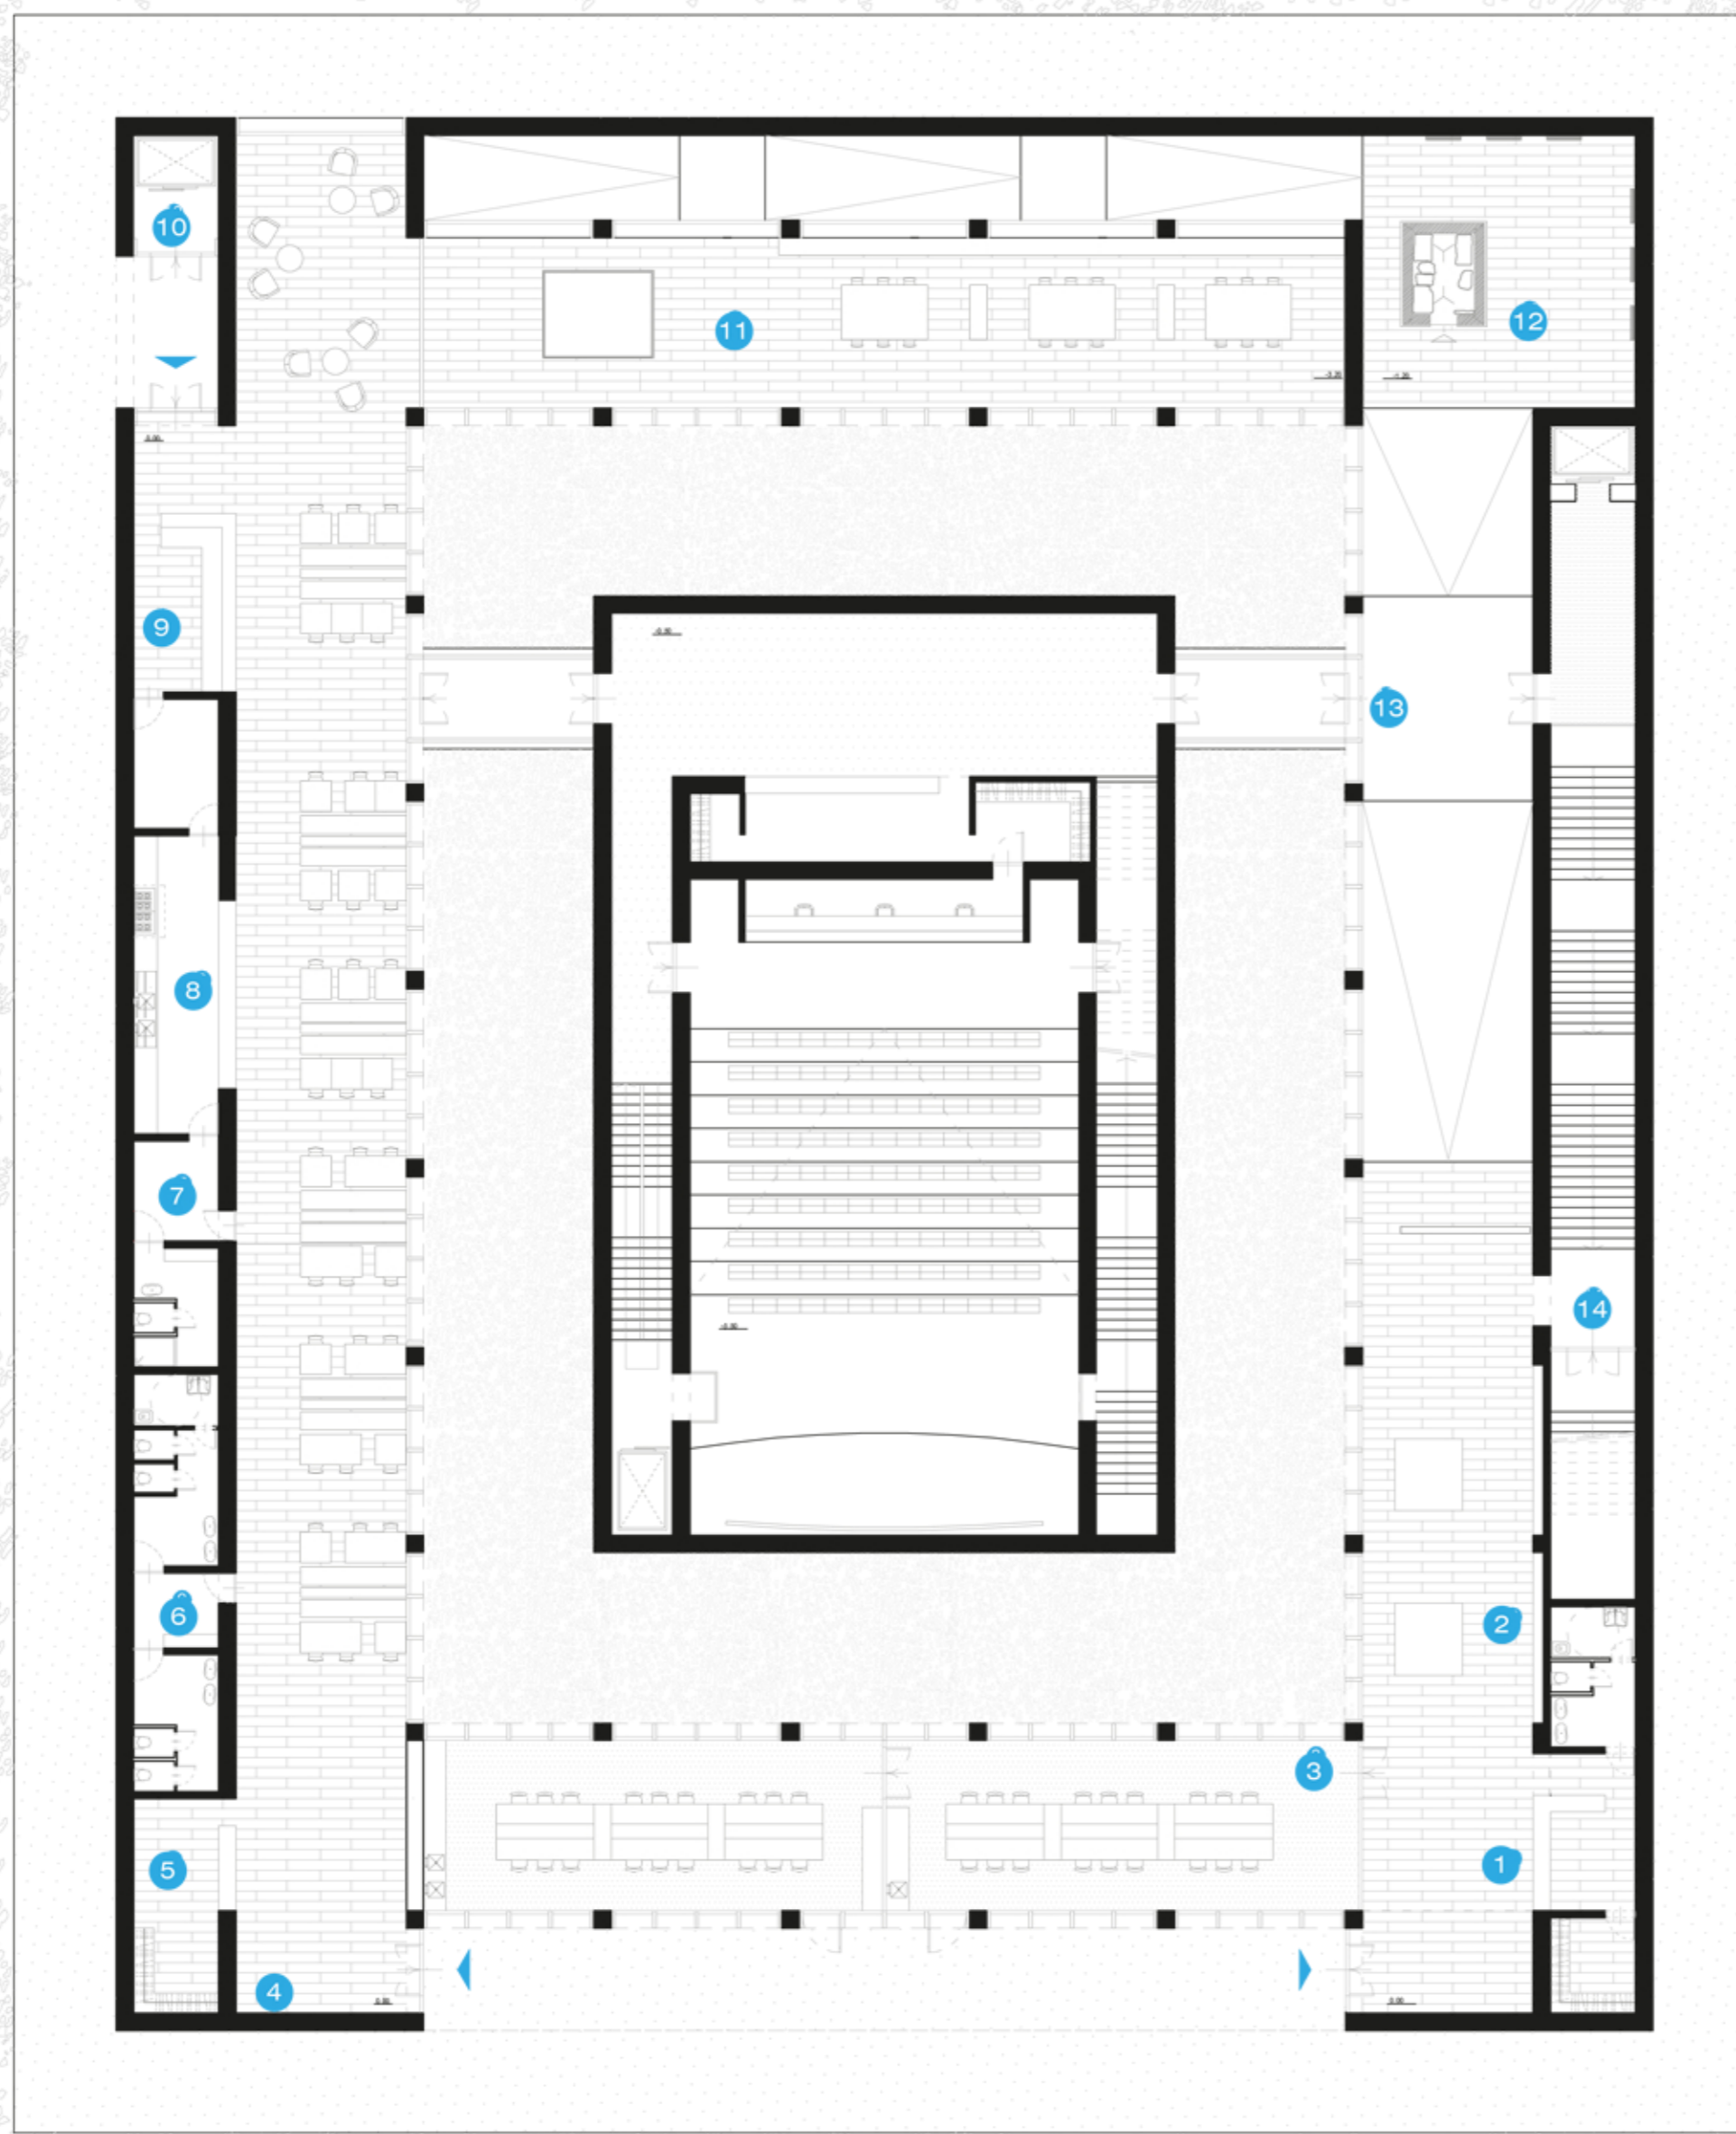

- Reception 1
- Bookshop 2
- Laboratori | vivi l'archeologia sperimentale 3
- Ristorante 4
- Spogliatoi 5
- Servizi ristorante 6
- Reception e guardaroba ristorante 7
- Cucina 8
- Caffetteria 9
- Ascensore per il trasporto del materiale archeologico 10
- Laboratorio di archeologia applicata durante il percorso museale 11
- Ricostruzione della tomba a edicola del Bronzetto dell'Offerente 12
- Accesso all'auditorium dall'ingresso principale 13
- Accesso alla terrazza e al percorso museale 14

0 10 20 30m

