



13. PROSPETTO NORD

Il parco archeologico di Baratti e Populonia: valorizzazione e tutela secondo le linee guida del D.M. 18 aprile 2012

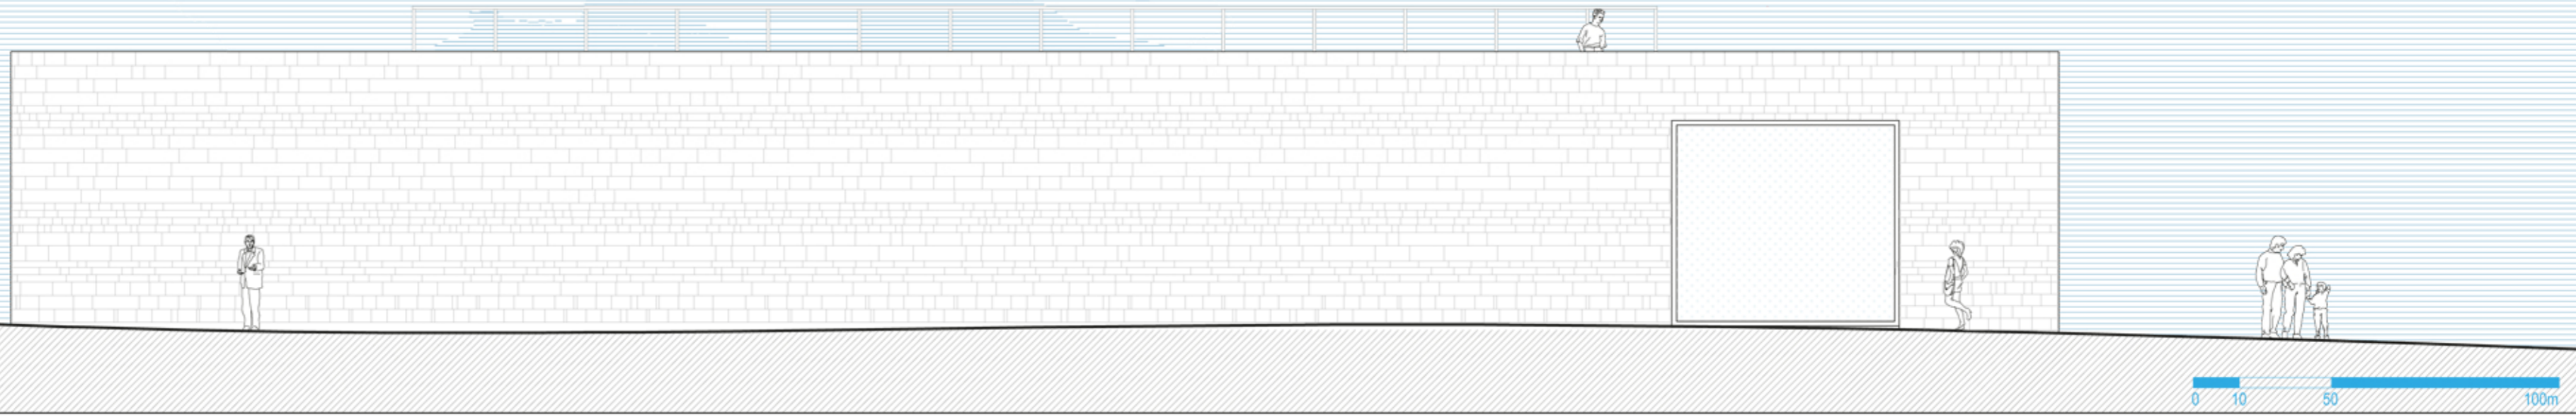

14. PIANTA QUOTA -5m

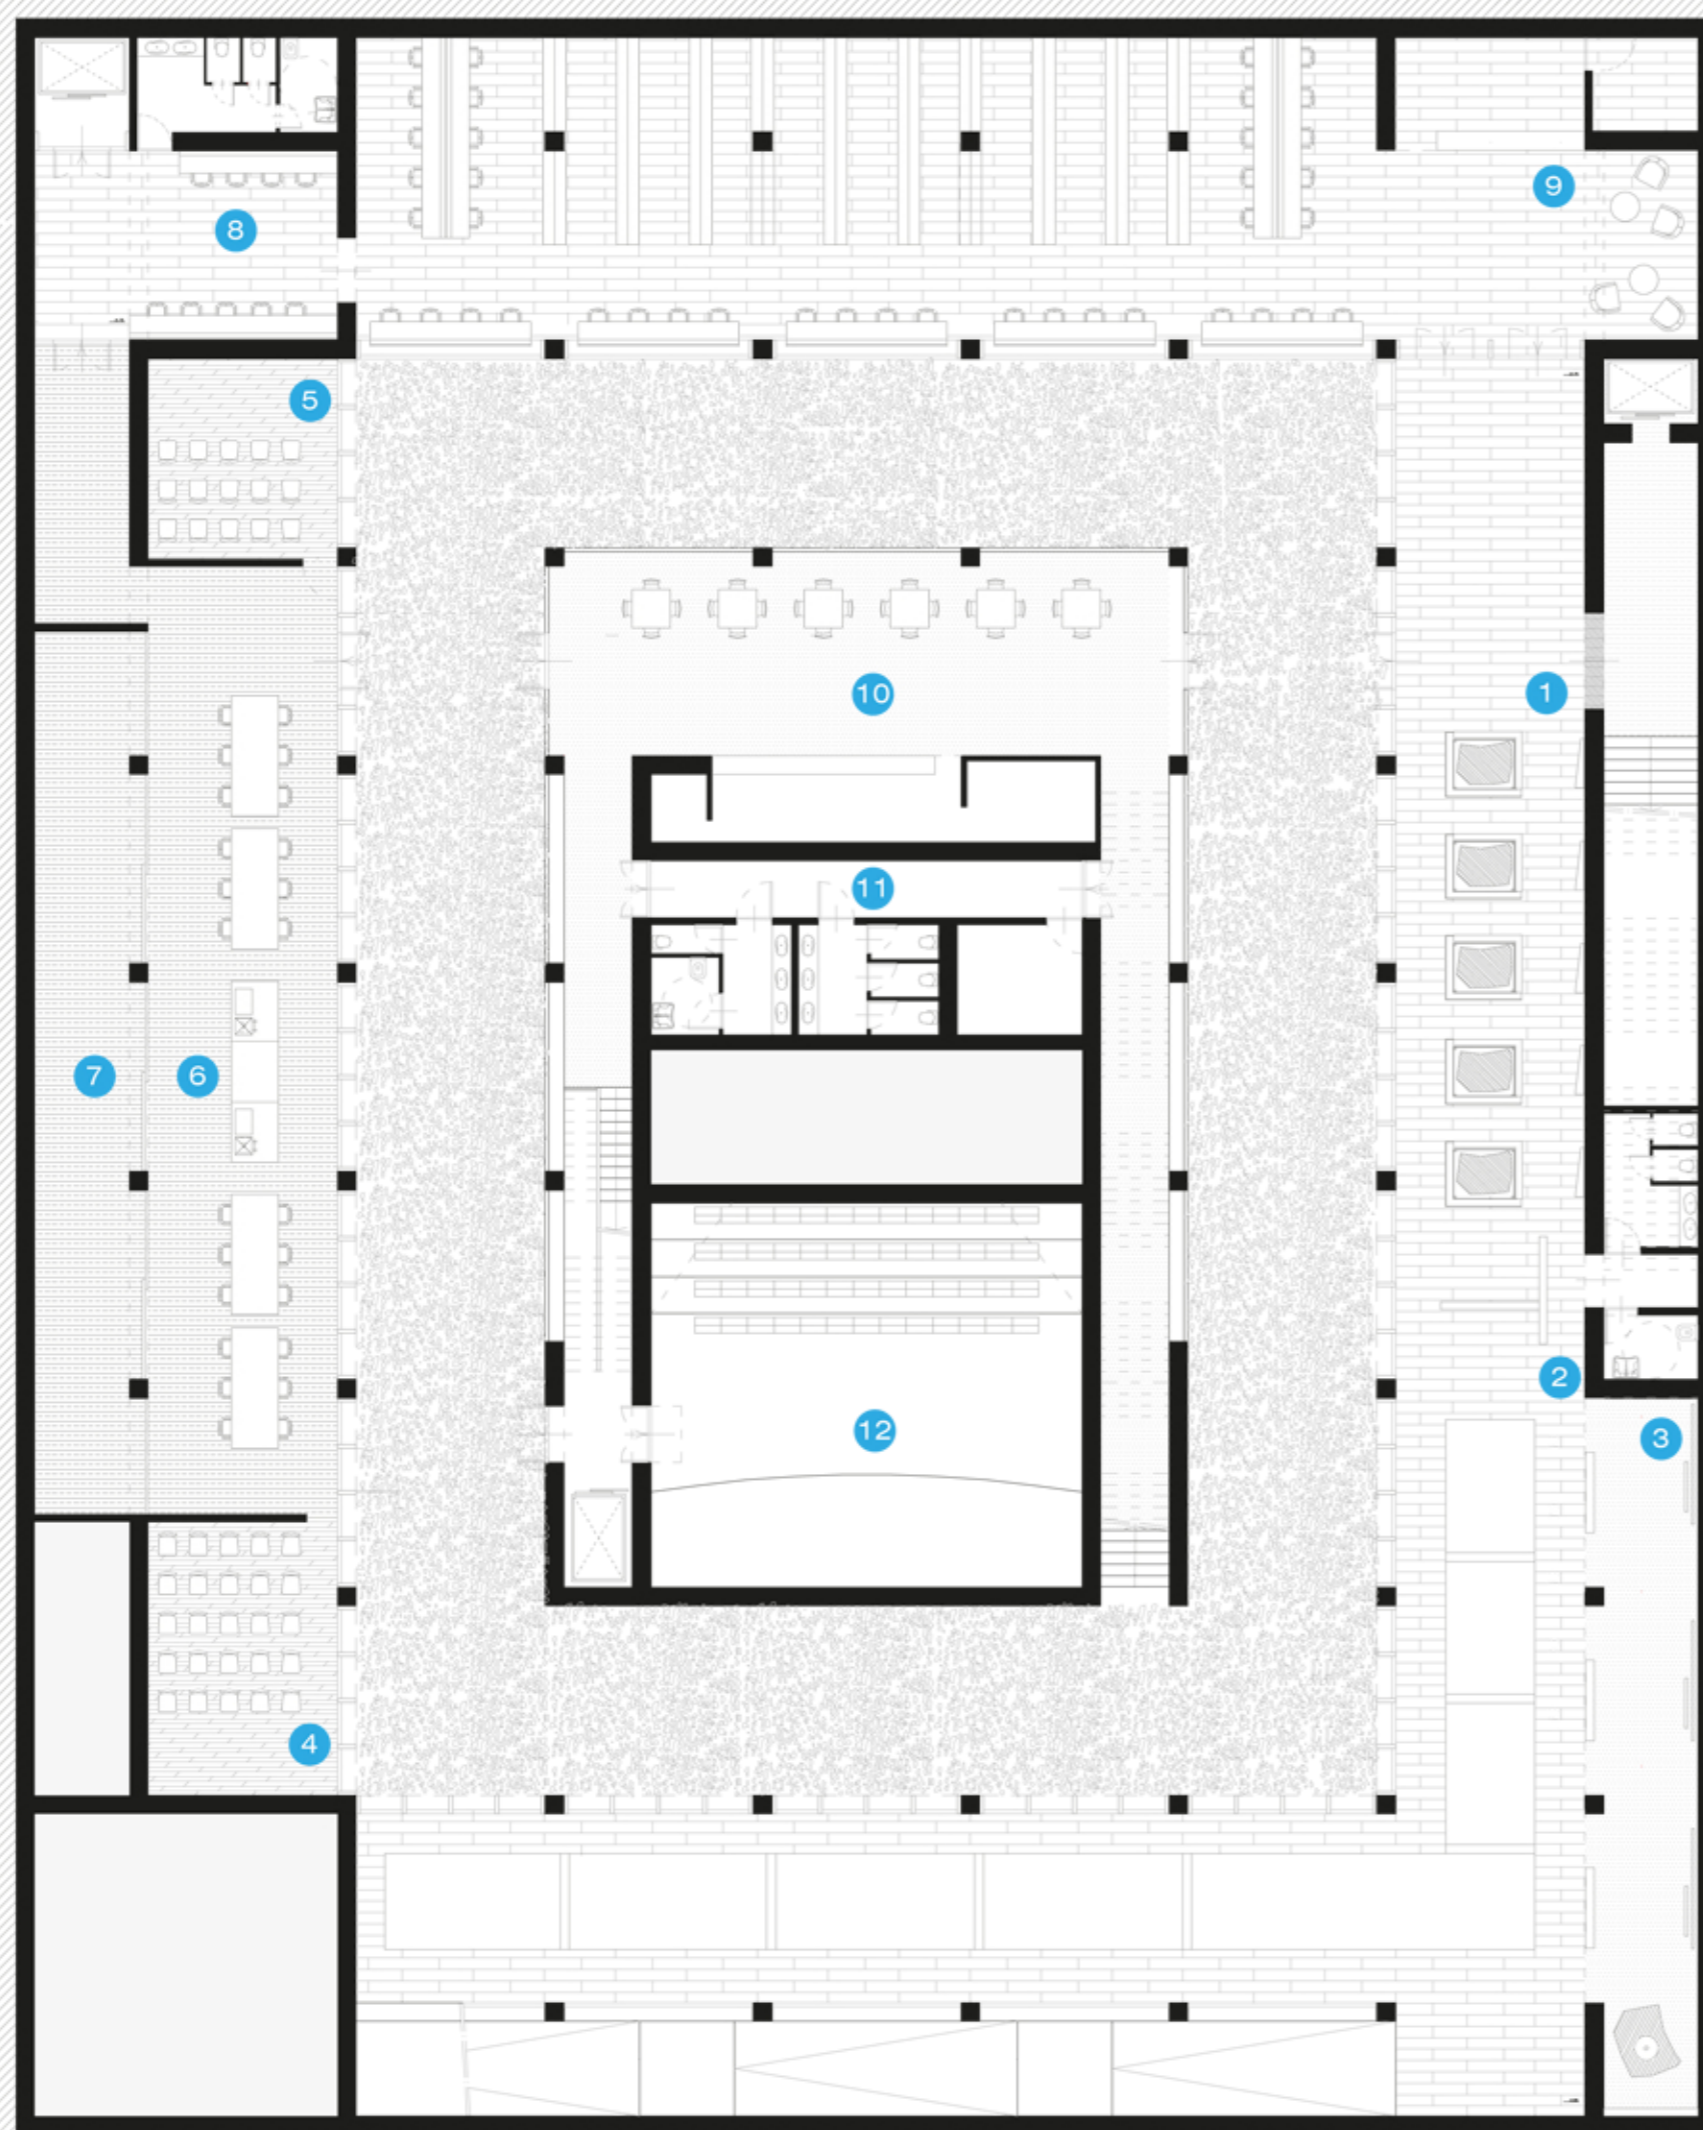

- 1 Conoscere l'area dal territorio evoluzione storico territoriale
- 2 Storia del parco attraverso i reperti
- 3 Conoscere l'area da fotografie e fonti
- 4 Sala conferenze
- 5 Spazio di lavoro per archeologi
- 6 Deposito materiale archeologico
- 7 Ascensore per il trasporto del materiale archeologico
- 8 Sala ricerche biblioteca
- 9 Biblioteca
- 10 Caffetteria teatro/sala conferenze
- 11 Servizi teatro/sala conferenze
- 12 Sala teatro/Sala conferenze

